

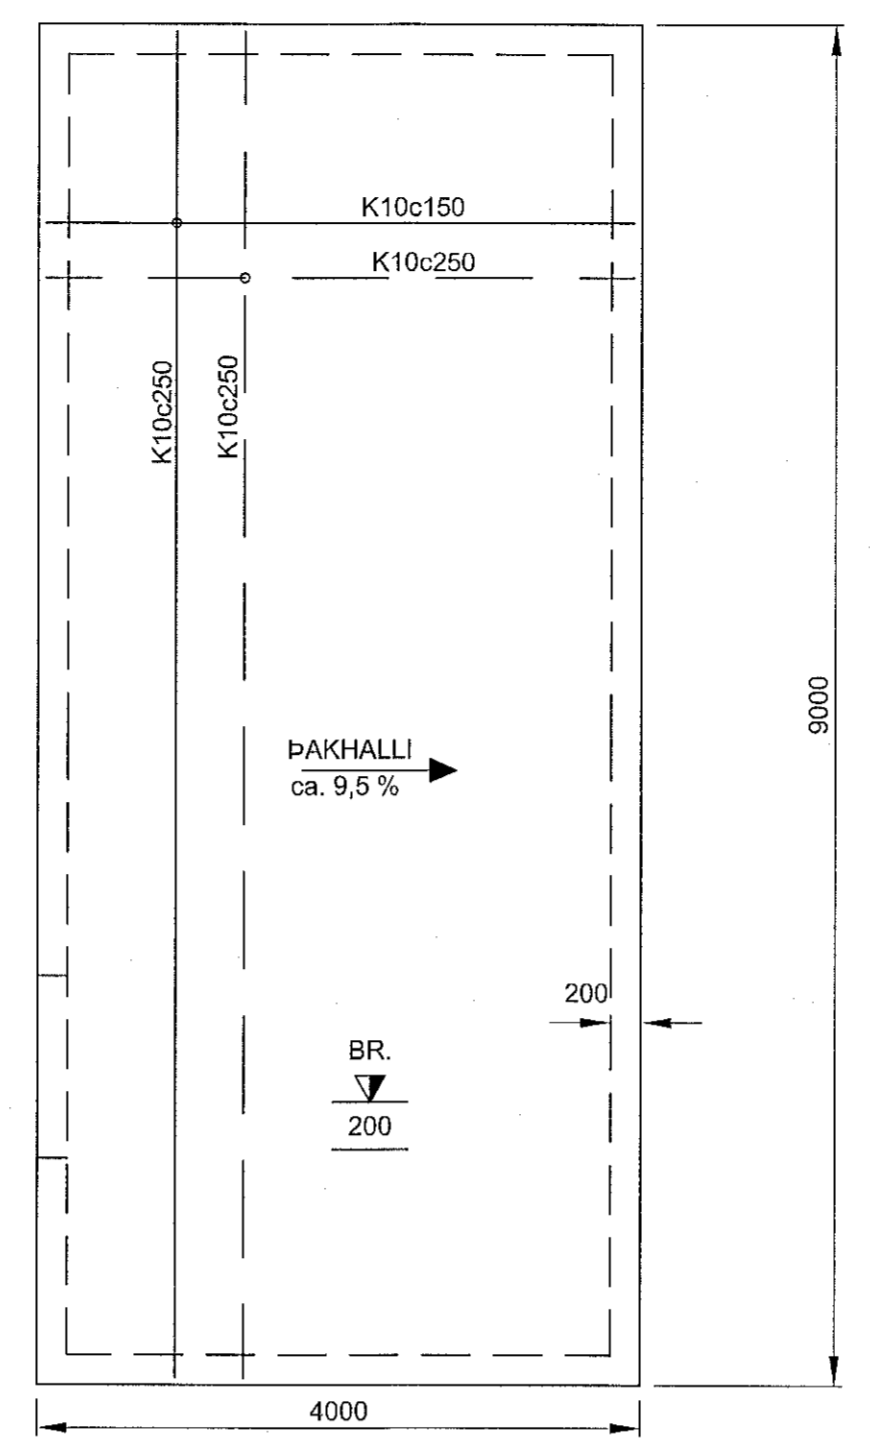
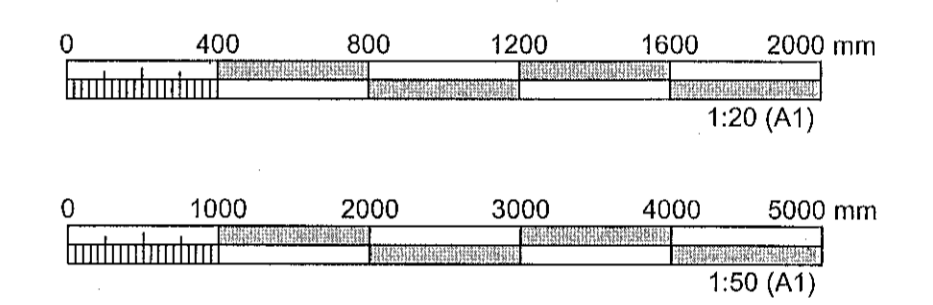



GRUNNMYND, BOTNPLATA
1:50

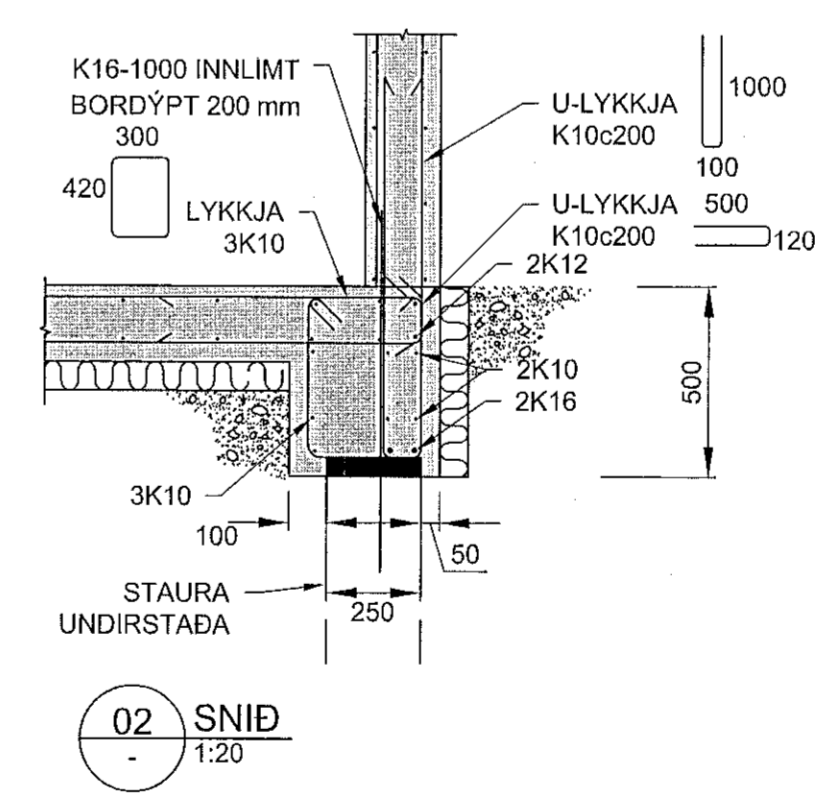

GRUNNMYND, ÞAKPLATA
1:50

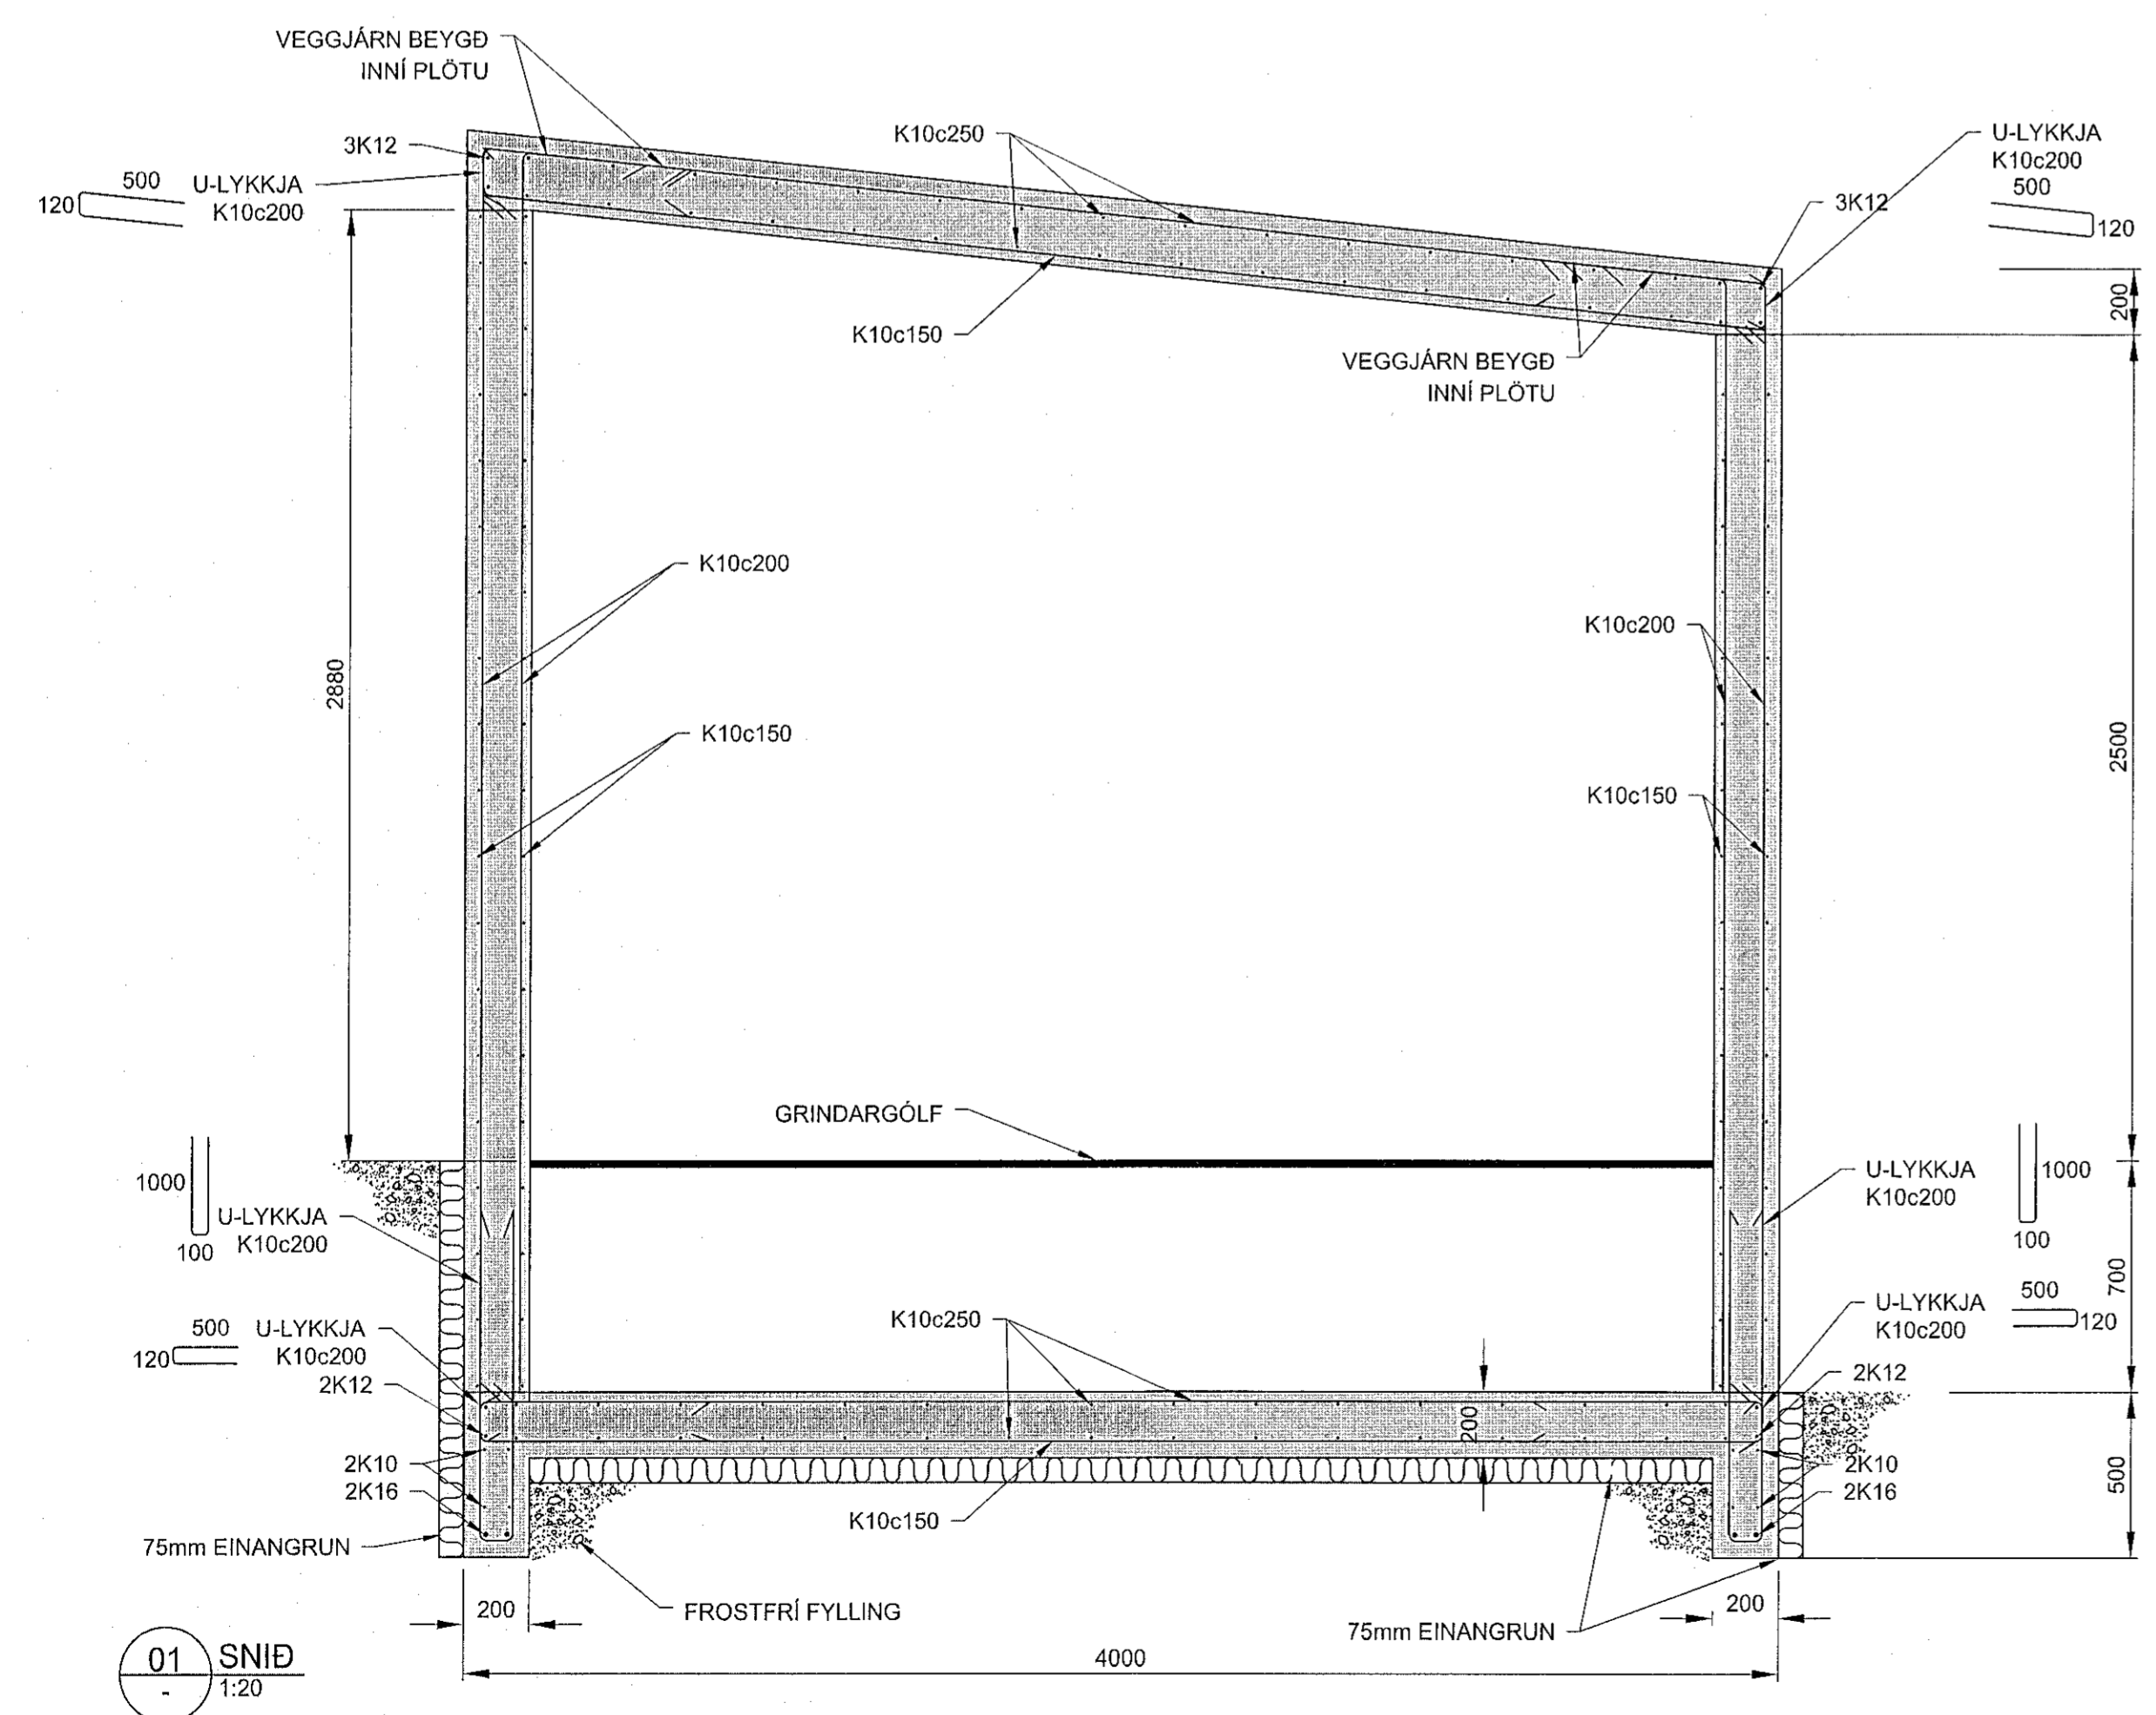

ÚTGÁFUFRILL					
ÚTG.	DAGS.	SKÝRINGAR	HANNAÐ	YFRF.	SAMB.
01	11.07.2019	BYGGINGARTEIKNING	SMV	AMS	SMV
DAGS. UNDIRSKRIFTAR		ADALHÖNNUNIR F.H. MANNVITS (NAFN OG KT.)			
11/4/2019		MANNVIT hf. Kt. 230488-2589			
DAGS. UNDIRSKRIFTAR		SAMRÁÐSMAÐURINN F.H. MANNVITS (NAFN OG KT.)			
11.07.2019		Andri Alvarsson Kt. 170583-4429			
BYGGT Á AÐALUPPDRATTUM - DAGS. 09.07.2019 - ÚTGÁFA: 02					

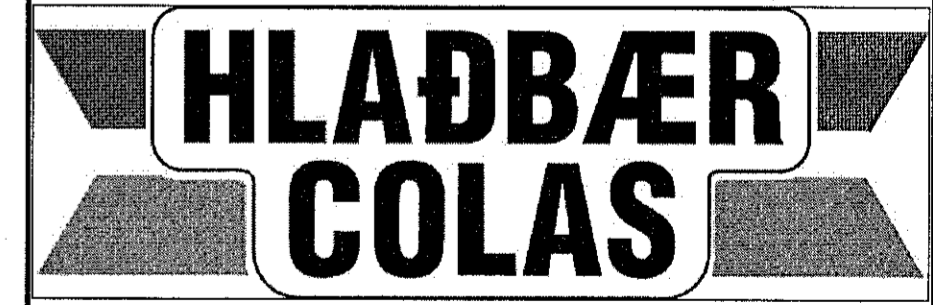

HÖNNUNUR
MANNVIT
Úrðarhvarfi 6 203 Kópavogi Sími: 422 3000 Fax: 422 3001
www.mannvit.is mannvit@mannvit.is Kt: 430572-0169

HEITI VERKS
HLAÐBÆR - COLAS
ÓSEYRARBRAUT 16
220 - HAFNARFJÖRÐUR

HEITI TEIKNINGAR			
BURÐARVIRKI TÖFLUHÚS GRUNNMYND OG SNID			
FRUMÚTGÁFA	MKV.	ST/ERD	A1
11.07.2019	1:50 ; 1:20		
VERKNUMÉR	VERKHÚTI	TEIKNINGANUMÉR	ÚTGÁFA
2110157	000	SDR-0003	01