



Hæð: 1850mm +100mm
Breidd: 1550mm
Dýpt: 275mm
Uppröðun í aðaltölu, tillaga 1:10

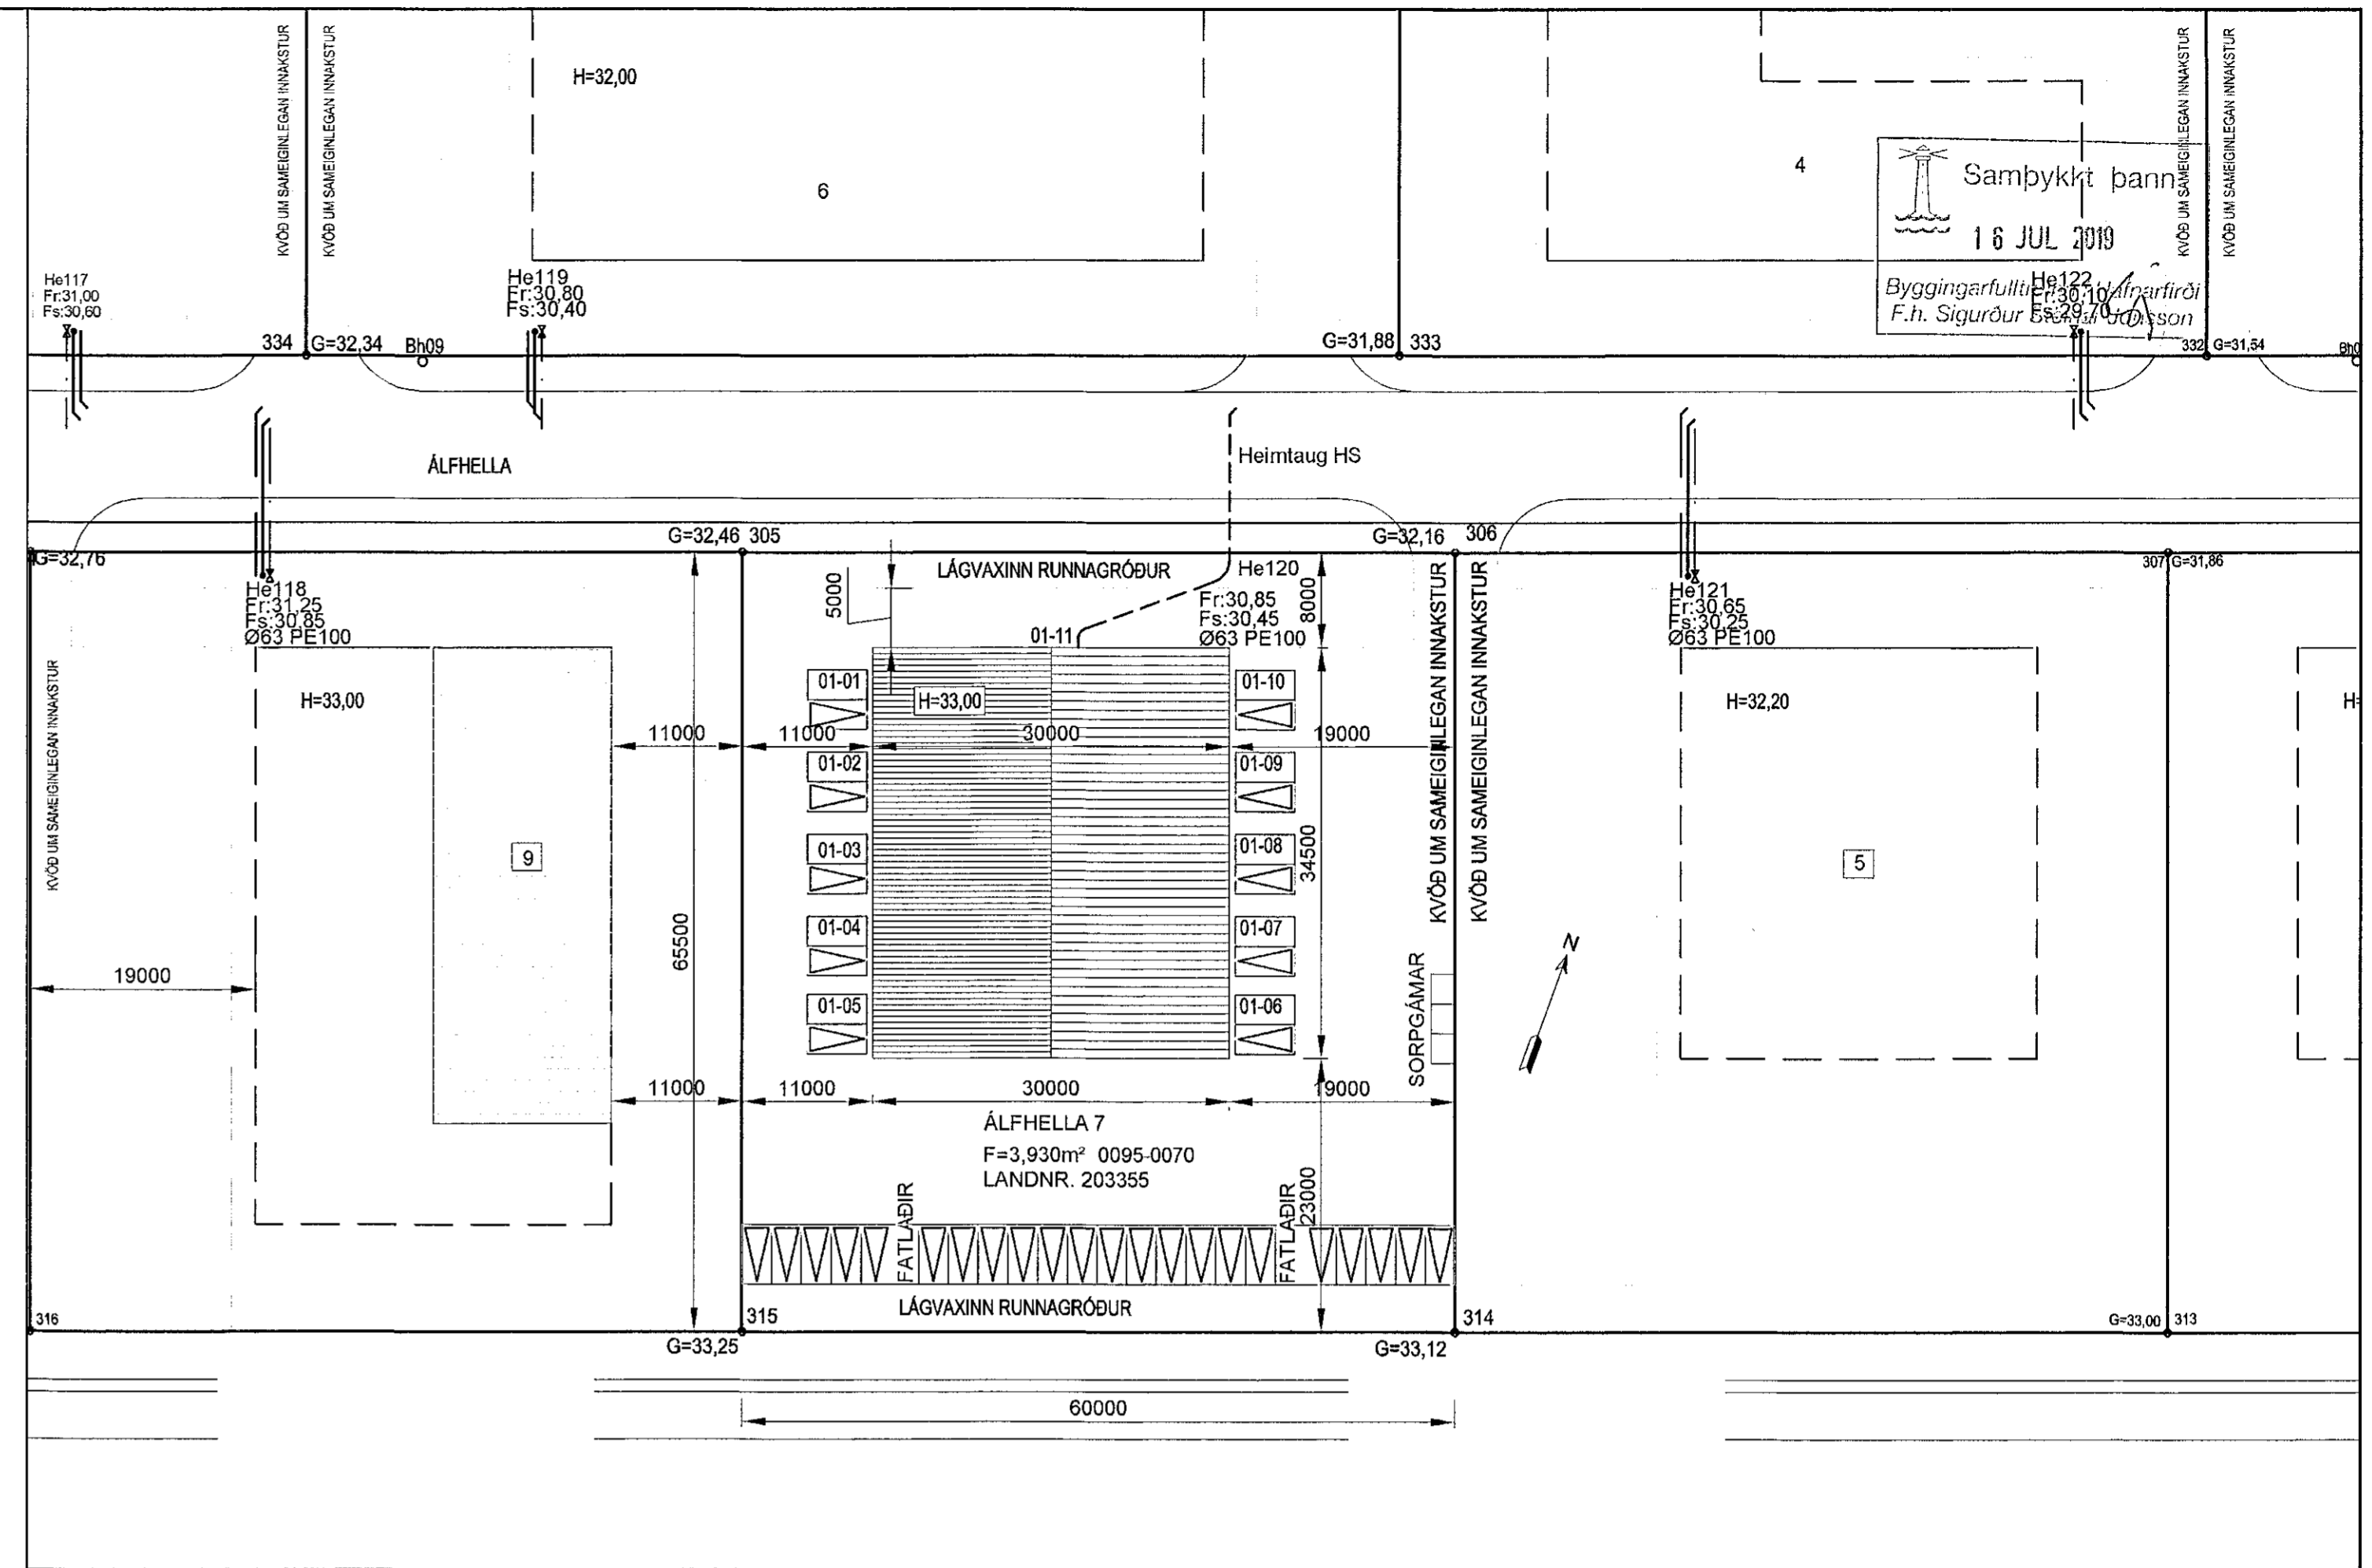

Afstöðumynd 1:500

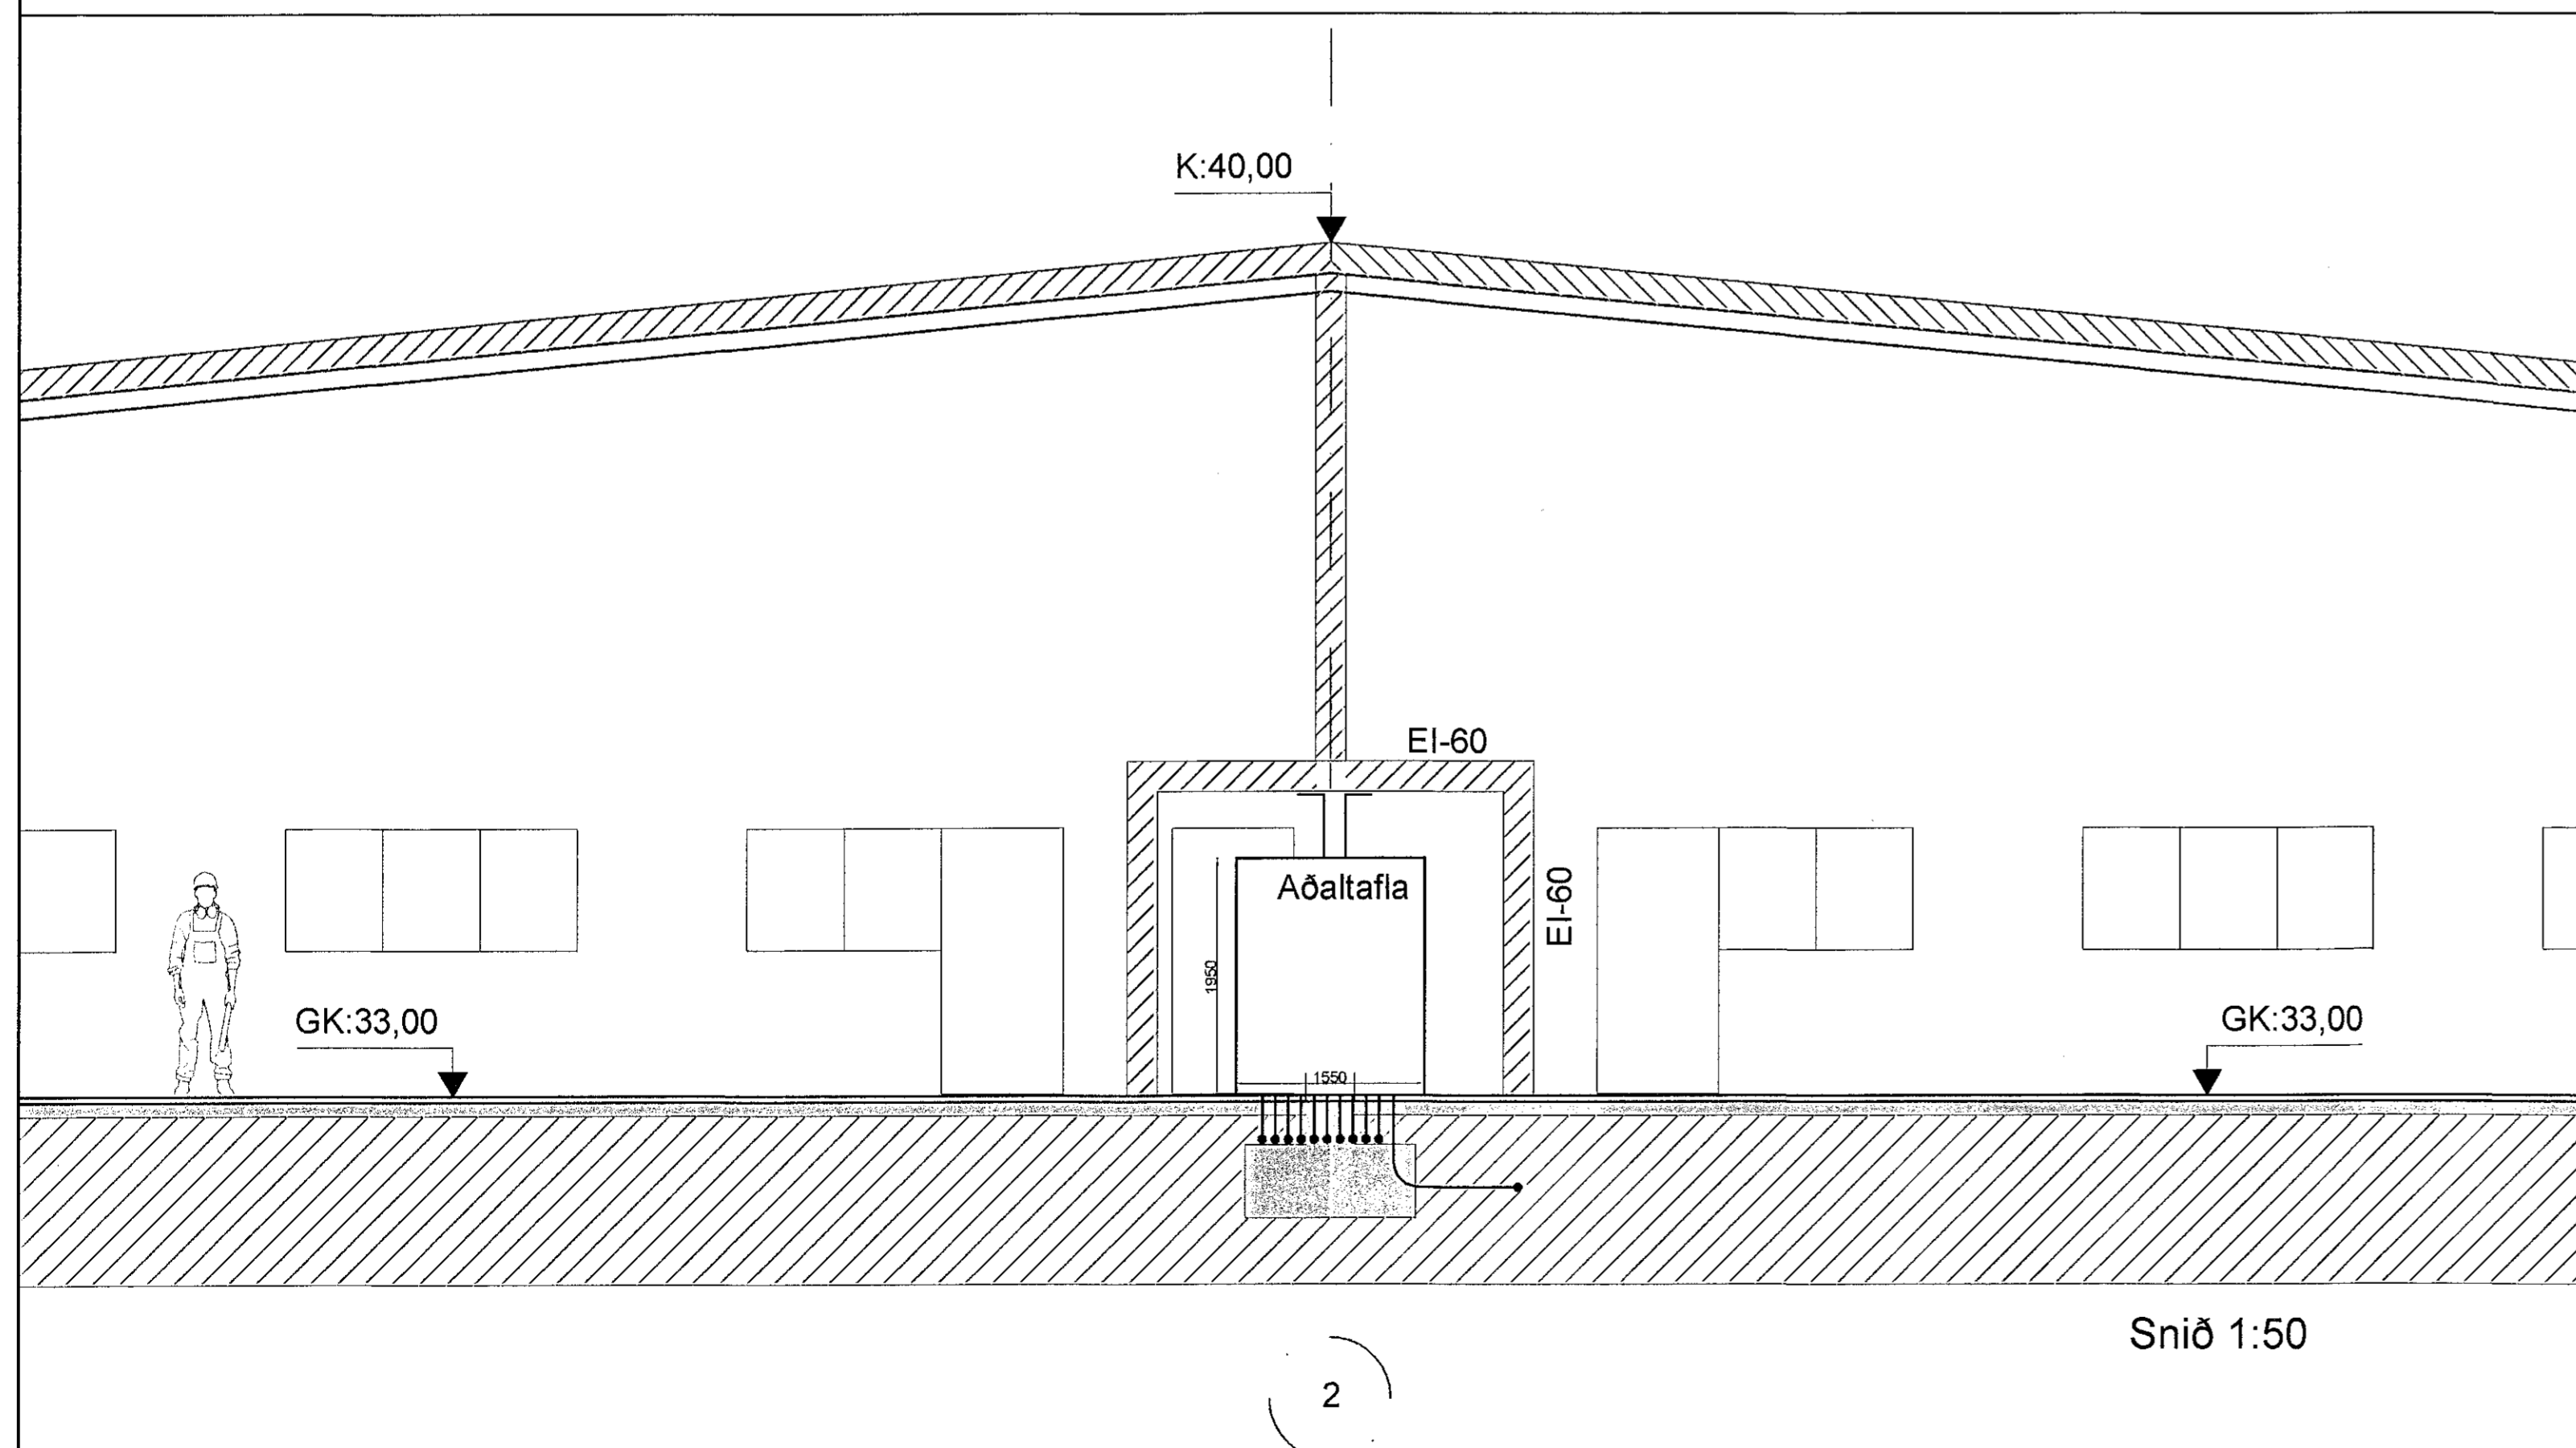

Snið 1:50

ALMENNAR SKÝRINGAR - LÁGSPENNA:

- Allar sýnilegar utanáliggjandi lagirnir eru járn/stál/ál-pípulagnir
- Hæðir tengla eru 200mm, nema annað komi frá á teikningu
- Hæðir tengla í eldhúsi og á salernum eru 1100mm, nema annað komi fram á teikningu
- Hæð tengla við rofa sé í sömu hæð og rofinn
- Hæðir rofa frá fullfrágengnu gólfu eru 1100mm, nema annað komi fram á teikningu
- Öll mál eru gefin upp í mm og er alltaf miðað við fullfrágengið gólf
- Öll mál miðast við miðja dós, nema annað sé tekið fram
- Viðað er til sérteikninga arkitekta varðandi nákvæmar staðsetningar á búnaði og innréttingum
- Greinar eru ekki sýndar í öllum tilfellum að töflu, en eru þá merktar viðkomandi töflu
- Málstraumur rofa og tengla skal vera minnst 10 A
- Málhluta lagna, strengstiga, lampa og rafbúnaðar skal jarðbinda vandlega
- Frágangur sökkulskautstenginga skulu vera í samræmi við tæknilega tengiskilmála rafveitu
- Allar rallagnir og frágangur þeirra skulu vera í samræmi við tæknilega tengiskilmála
- Þessar athugasemdir eiga við ef annað kemur ekki fram á teikningu

TEKNIÞJÓNUSTAN SF
Lágsmála 5 - 108 Reykjavík
s. 581 3844 gsm 898 0723
e-mail aadunn@tt.is
250250-3989

Álfhella 7 Hafnarfirði
Afstöðumynd, snið
Lágspennulagnir
Roflagntekning

Hannað: AK
Teikn.: AK
Kvarð.: 1:50 1:500
Nr.: 171307
Dags.: 10.2018
Yfirfarid.:
Blad.:
Af.:

Br. Dags. Breyting