


Greinatafla T1-T10

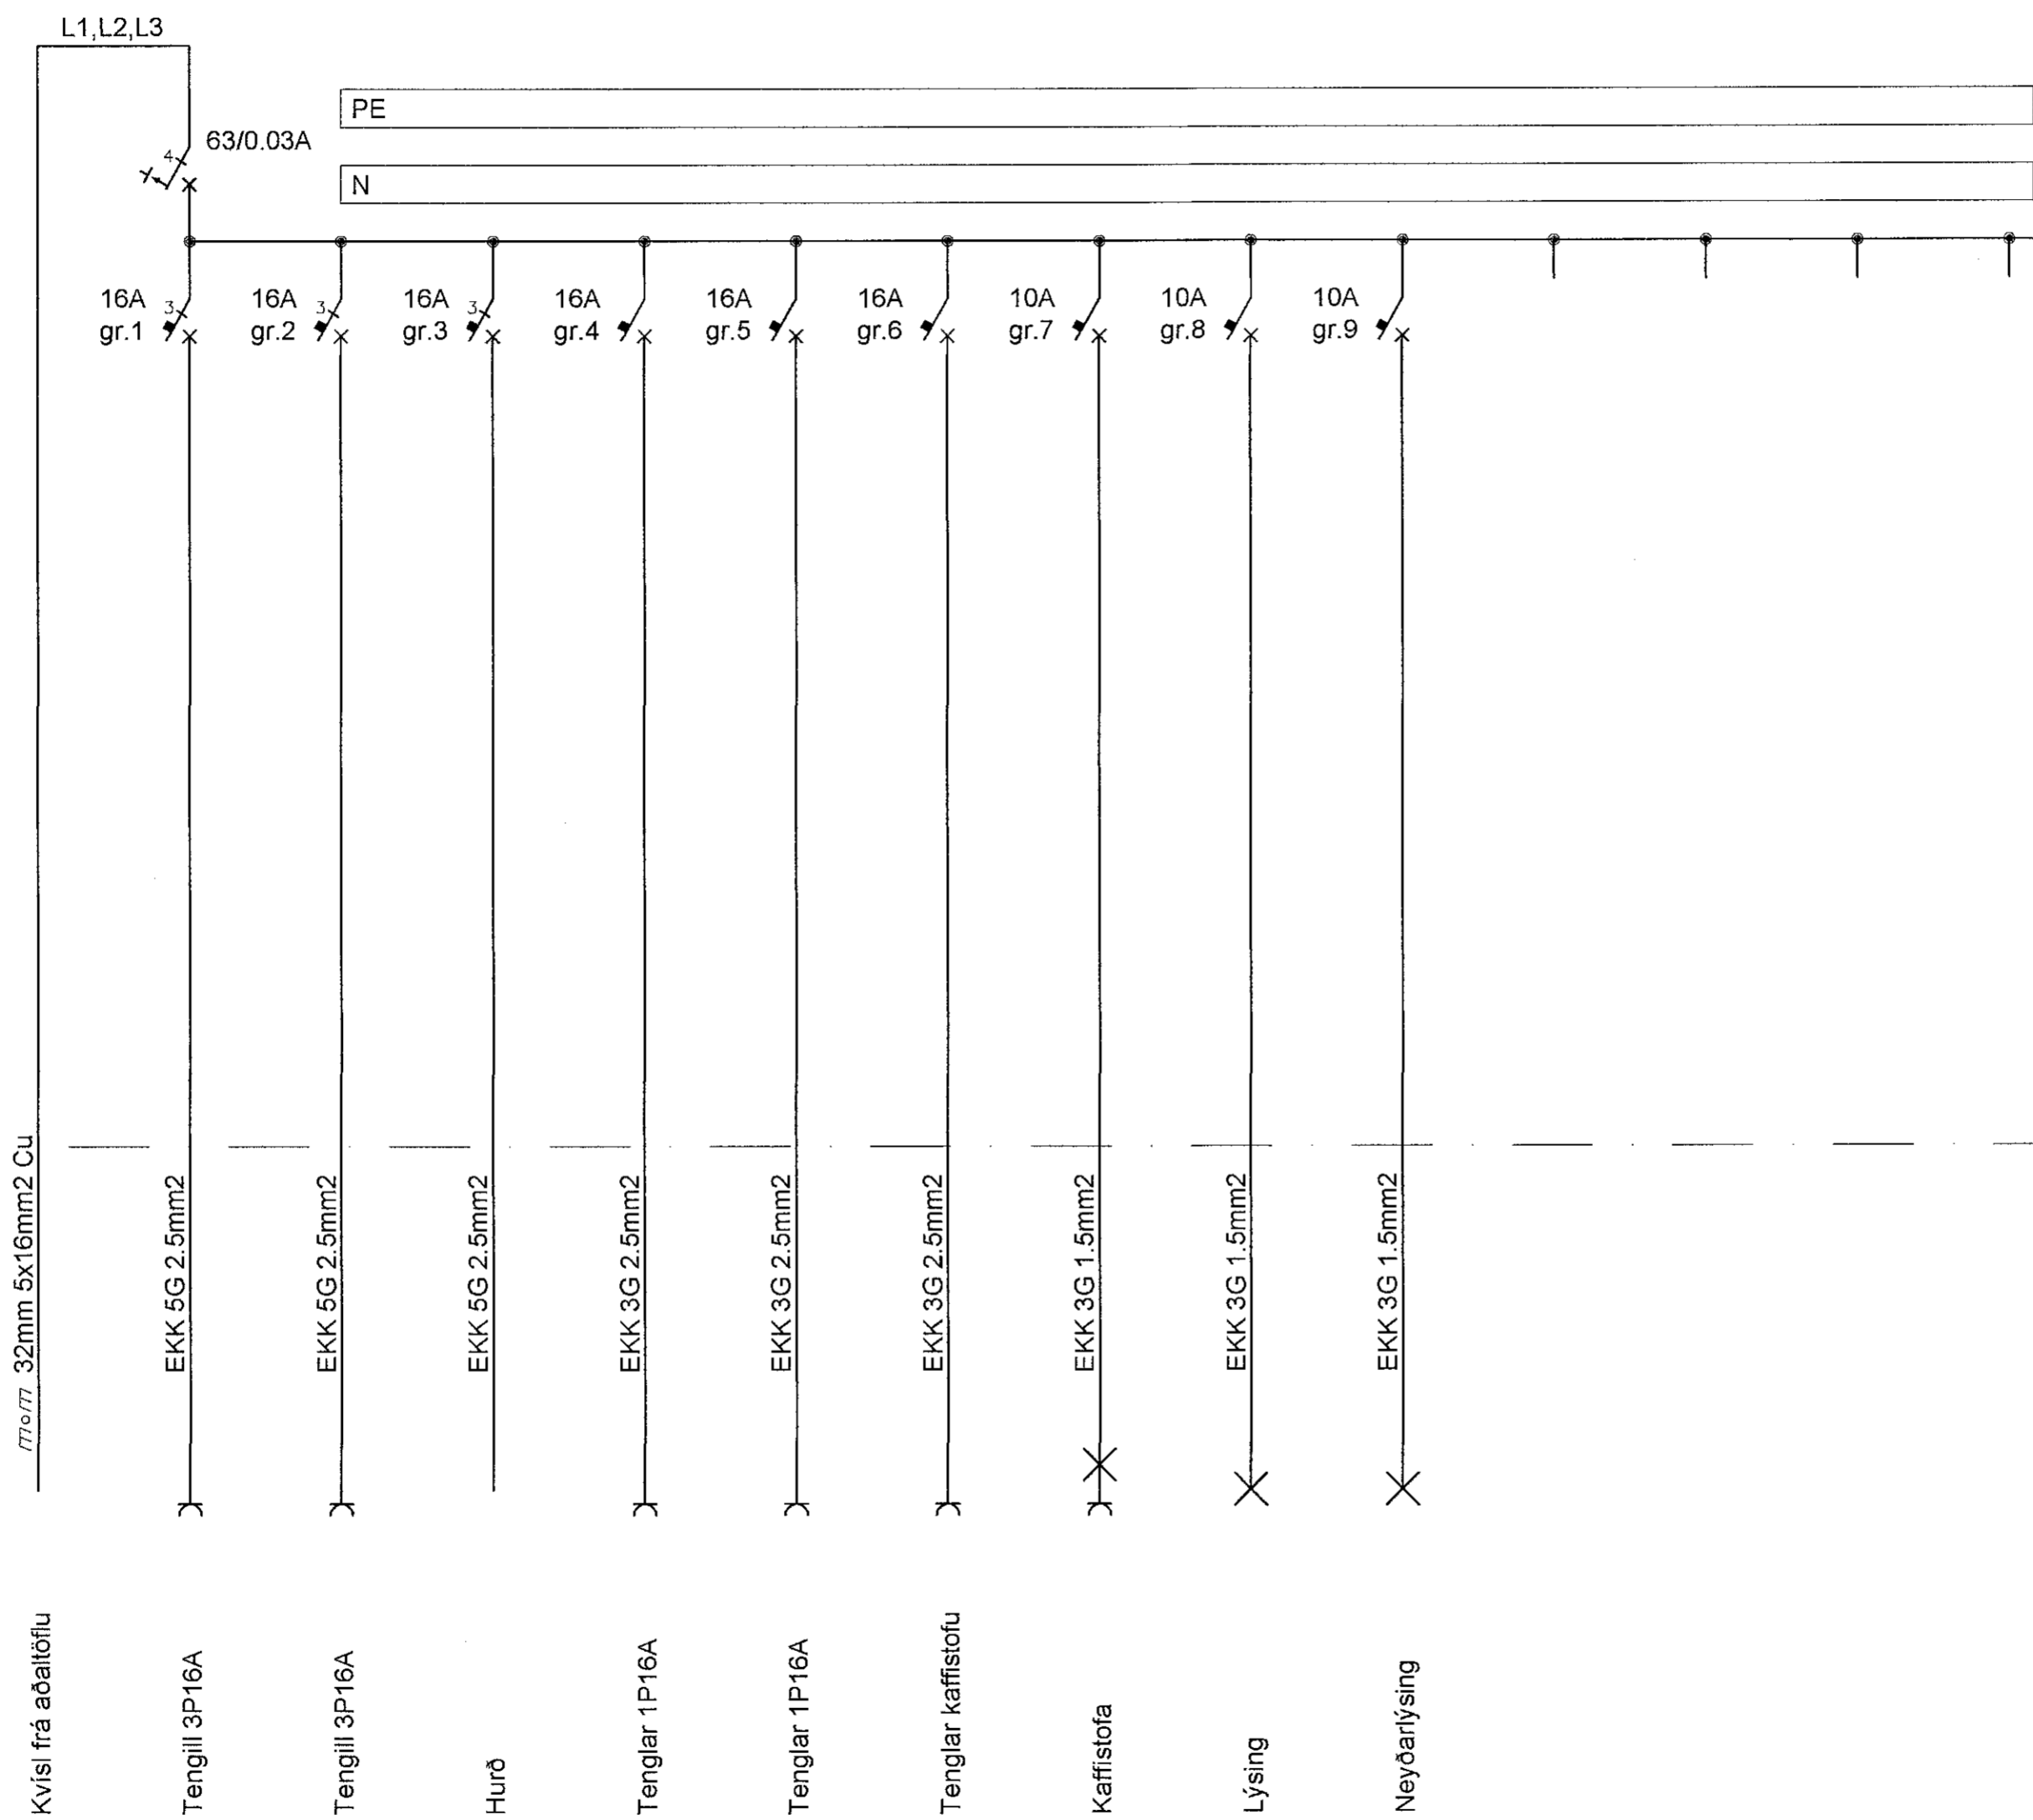

17/07/17 32mm 5x16mm² Cu

- Kvisi frá aðalöflu
- Tengill 3P16A
- Tengill 3P16A
- Hurð
- Tenglar 1P16A
- Tenglar 1P16A
- Tenglar kaffistofu
- Kaffistofa
- Lýsing
- Neyðarlýsing

Samþykkt þann
16 JUL 2019
Byggingarfulltrúinn í Hafnarfirði
F.h. Sigurður Steinar Jónsson

Eyjólfur Valgeirsson
Kt. 280857-4189
Eyjólfur Valgeirsson

			TEKNIÞJÓNUSTAN SF Ármúla 1-108 Reykjavík s. gsm 8980723 e-mail audunn@tth.is 250250-3989		Álhella 7 Hafnarfirði Greinatöflur T1-T10 einlínumynd Raflagnateikning		Hannað: AK Dags.: 10.2018 Teikn.: AK Yfirfarid.: Kvarði: Nr.: 171303	
Br.	Dags.	Breyting					Blað.: 1 Af.: 1	