



3 FORNUBÚÐIR 5 - 2. ÁFANGI

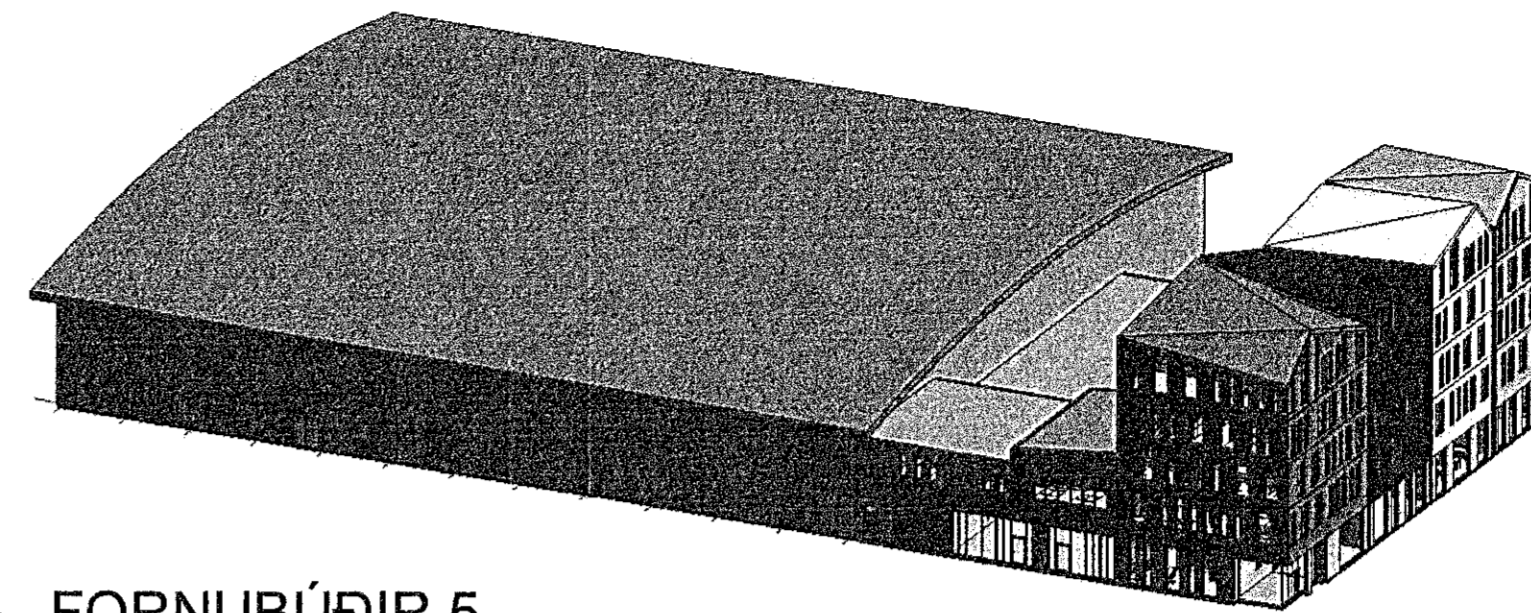

1 FORNUBÚÐIR 5

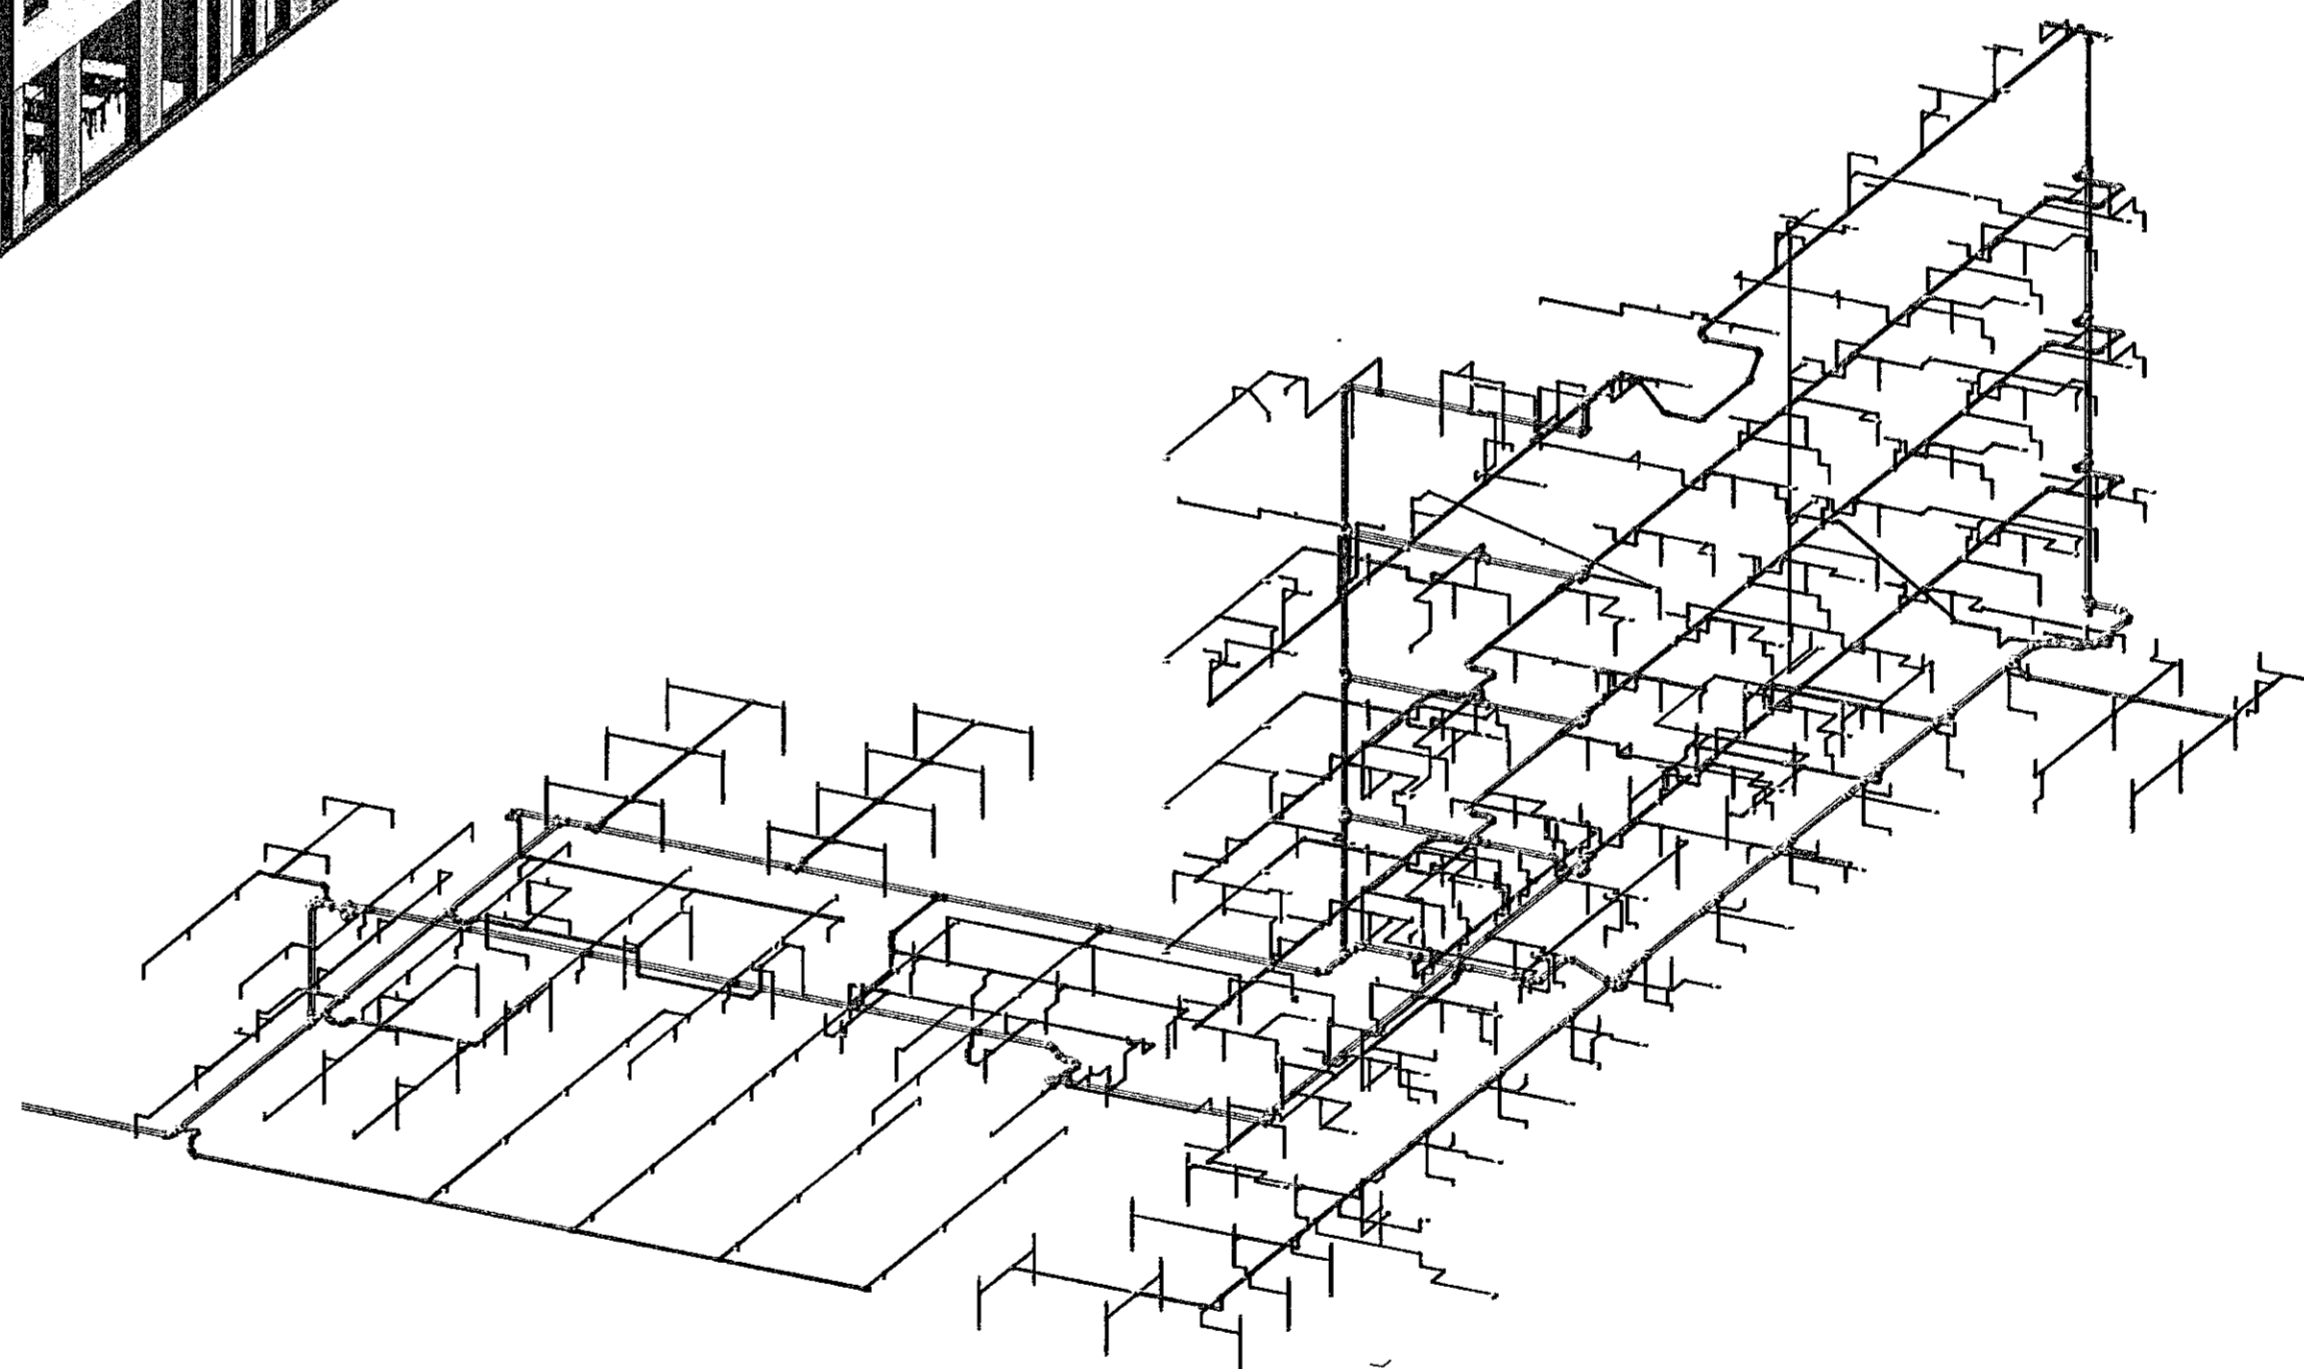

2 VATNSÚÐAKERFI - RÚMMYND KERFIS

Samþykkt þann
12 JUL 2019
Byggingarfulltrúinn í Hafnarfjörð
F.Þ. Sigurður Steinar Jónsson



BATTERÍO
Aritun Hönnun og Hönnun
Sigurður Einarsson - Kennitala: 110457-2789

Nr.	Lýsing	Dagur
1	BREYTING	31.05.2019
2	ÁRITUN HÖNN.STJ.	27.05.2019

Brunahönnun slf
Ármúla 6, 108 Reykjavík
kt. 520115-1960,
Sími 6625990

FORNUBÚÐIR 5
HAFNARFJÖRÐUR

VATNSÚÐAKERFI - 2. ÁFANGI

Verknúmer: 17-208

Dagur: 31.05.2019

Teiknað af: FÓ

Yfirfarið af: *[Signature]* GK
30664-7619

L000

Kvarði: