



1 Þversnið 6
1 : 100

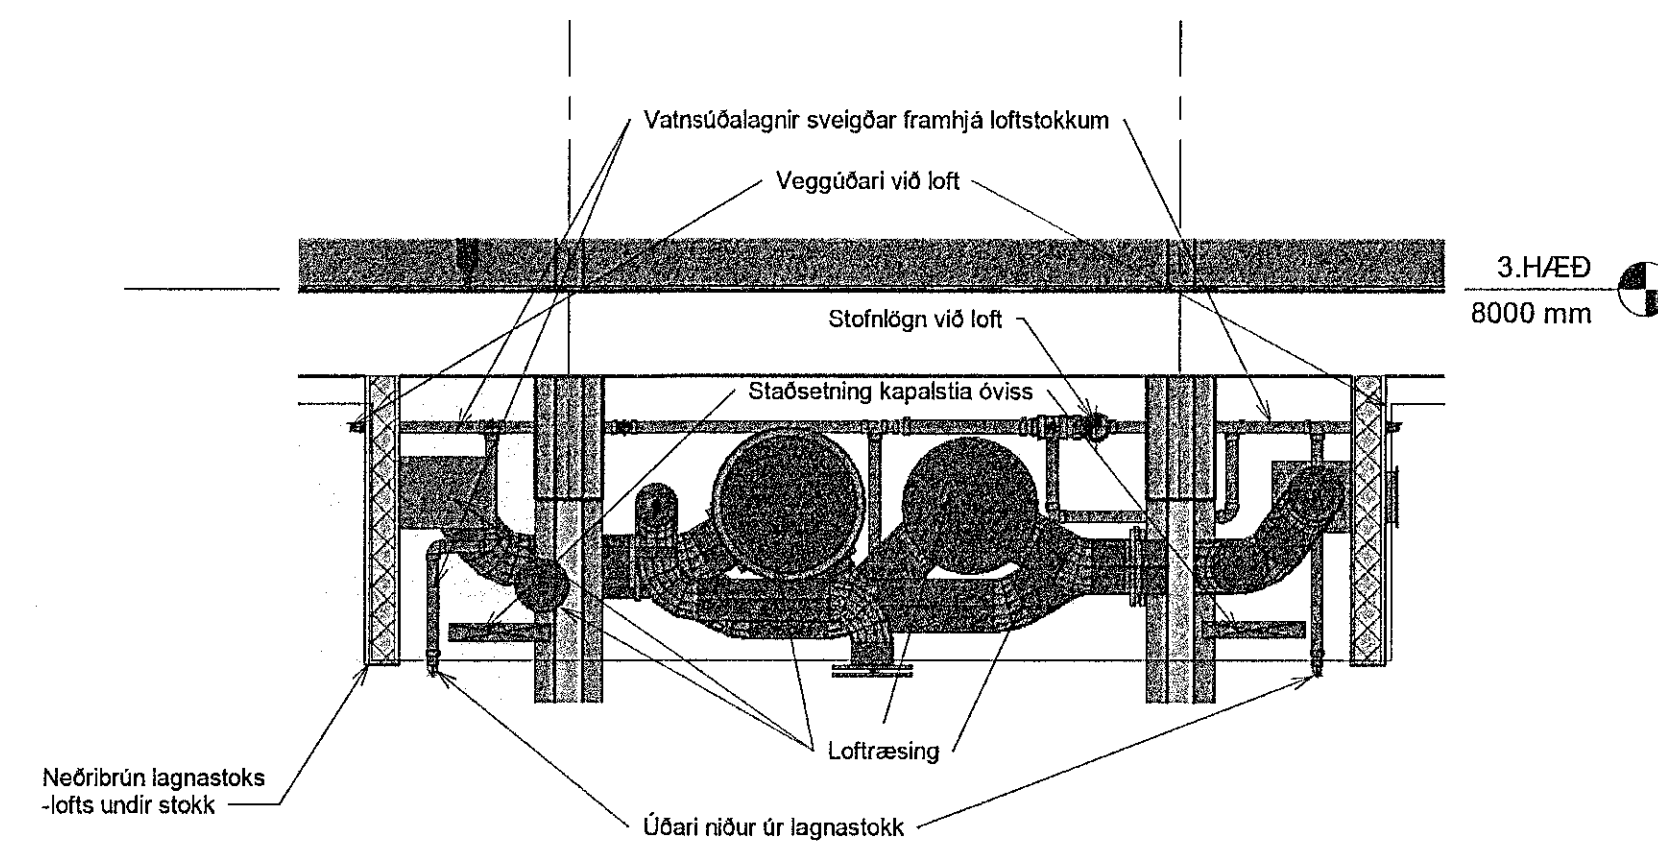

5 Sérmynd 6 - 2
1 : 20

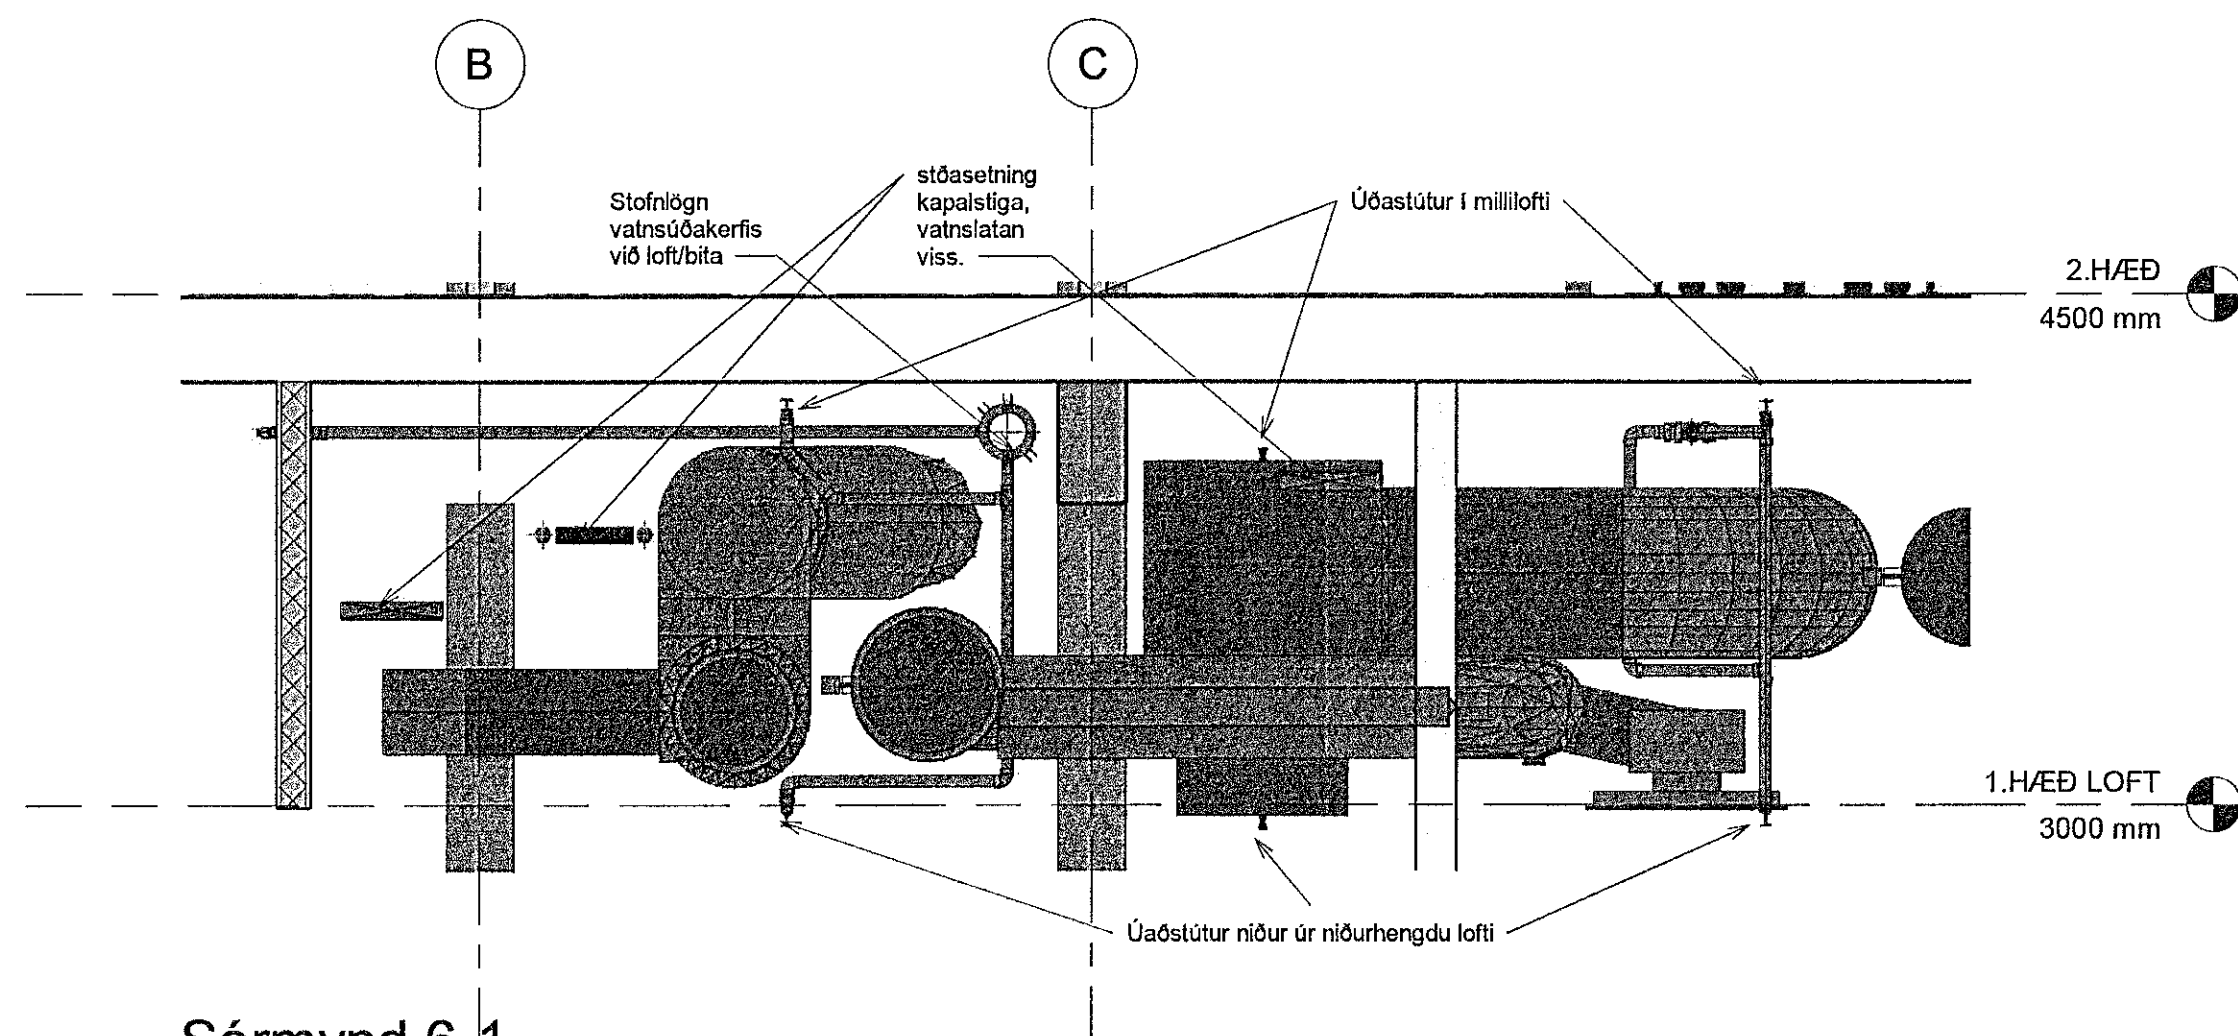


3 Sérmynd 6-1
1 : 20

ATHUGASEMD:

MIKID ER UM LAGNIR Í LOFTUM HÚSS. Á SUMUM STÖÐUM ERU LOFT TEKIN NIÐUR. Á FYRSTU HÆÐ ERU LOFT TEKIN NIÐUR Á NOKKRUM STÖÐUM NEDAR EN 780mm, EN ÞAR ER GERT RÁÐ FYRIR ÚÐURUM Í MILLIRÝMUM. EINS GETUR ÞURFT AÐ HLÝÐRA TIL ÚÐASTÚTUMLÖGNUM VEGNA ANNARS BÚNAÐAR. EN ÞAÐ SKAL ÞÁ GERT Í SAMRÁÐI VIÐ HÖNNUÐI. Í LOFTUM 5. HÆÐAR ÞARF AÐ LÁTA VEGSTÚTA HALLA MÆÐ LOFTI. ÚÐASTÚTAR AÐRIR EN Í NIÐURHENGDU LOFTUM SKULU VERA 75mm-300mm FRÁ LOFTI, ÞAÐ ER, OFAN Á ÚTASPJALD UPPRÉTTIS ÚÐARA 75mm, EN 300mm UNDIR. ÚTASPJALDS NIÐURHANGANDI ÚÐASTÚTA. FJARLÆGG OFAN Á SPJALD VEGGÚÐARA SÉ 100mm-150mm FRÁ LOFTI.

AÐ ÖÐRU LEYTI ER VÍSAÐ TIL SKÝRINGAFLAÐS.

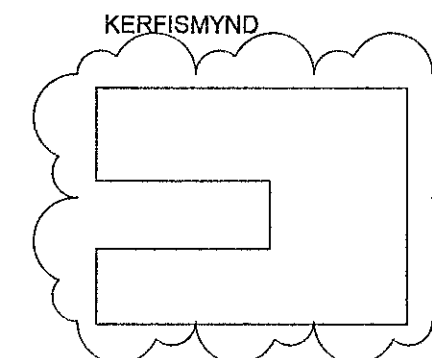

Samþykkt þann
12 JUL 2019
Byggingarfulltrúinn í Hafnarfjarri
F.h. Sigurður Steinar Jónsson



BATTERIÍÐ
Aritun hönnuðarskjóra:
Sigurður Einarsson - Kennitala: 110457-2789

Nr.	Lýsing	Dagur
1	BREYTING	31.05.2019
2	ÁRITUN HÖNN.STJ.	27.05.2019

Brunahönnun sif
Ármúla 6, 108 Reykjavík
kt. 520115-1960,
Sími 6625990

FORNUBÚÐIR 5
HAFNARFJÖRÐUR

SNIÐ OG SÉRMYNDIR - 04

Verknúmer: 17-208

Dagur: 31.05.2019

Teiknað af: FÓ

Yfirfarar: 130666-5619 GK

L1001

Kvarði: As indicated

28-Jun-19 12:26:01 AM