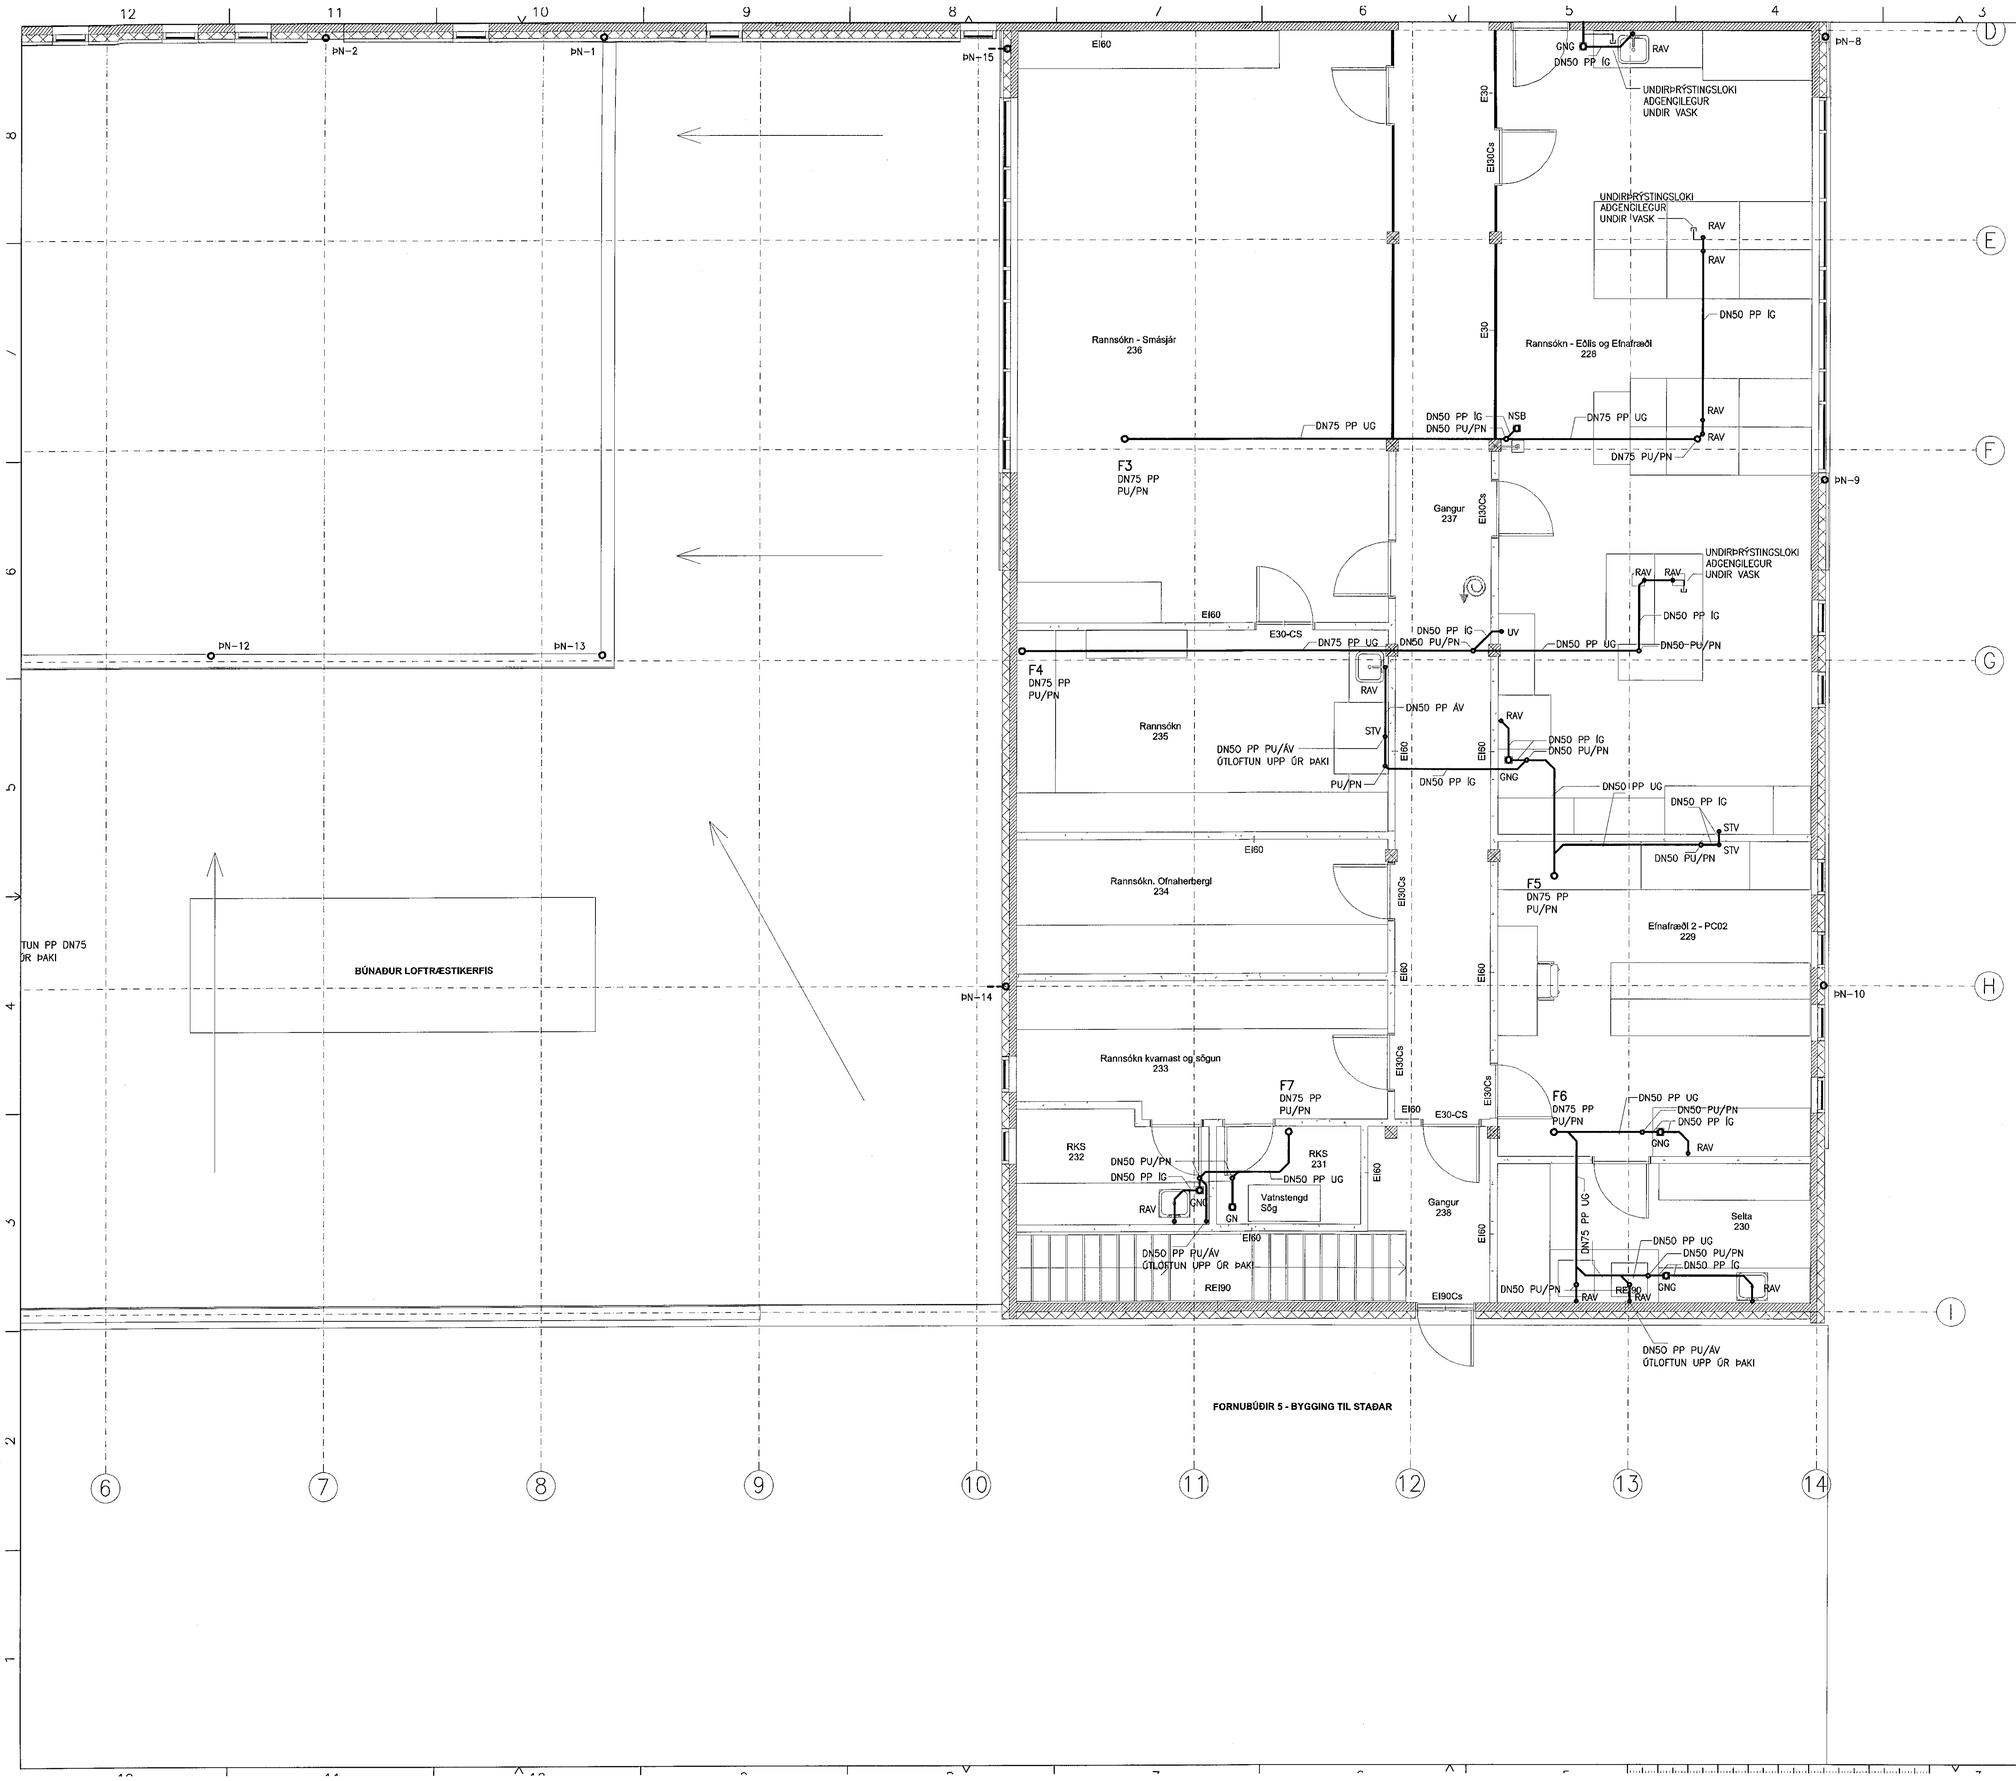

Samþykkt þann
12 JUL 2019
Byggingarfulltrúinn í Hafnarfirði
F.h. Sigurður Steinar Jónsson

NR. DAGS. BREYTING

SKÝRINGAR

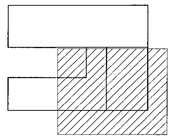

LYKILMYND

SKÝRINGAR OG AFSTÖÐUMYND
SJÁ TEIKNINGU F 001

ALLA LÓDRÉTTA STOFNA – ÞYKKVEGGJA RÖR
SKAL EINANGRA OG VEFJA MED PLASTBORDA

FALLSTAMMAR SJÁ TEIKN F006

BATTERÍÍÐ
ARKITEKTAR
ADALHÖNNUÐIR :
JÓN ÓLAFUR ÓLAFSSON 090658-4099
SIGURÐUR EINARSSON 110457-2789
SIGURÐUR HARÐARSON 030446-3999

22/1 '19
SÆMUNDUR EIRÍKSSON 261249-2949

FORNUBÚÐIR
EIGNARHALDSFÉLAG EHF
FORNUBÚÐIR 5
220 HAFNARFJÖRÐUR

KLÖPP

KLÖPP ARKITEKTAR–VERKFRÆÐINGAR EHF
NETHYL 2E, 110 REYKJAVÍK
SÍMI 577 2277, 699 7747 – klopp@simnet.is

HEITI TEIKN.	FRÁRENNSLI GRUNNMYND 2. hæð		
MÆLIKVARÐI	1:50	DAGS.	JÚNÍ 2018
TEIKNING	F 012	VERK	V 17-601
BREYTING		YFIRFARIÐ	S.E.