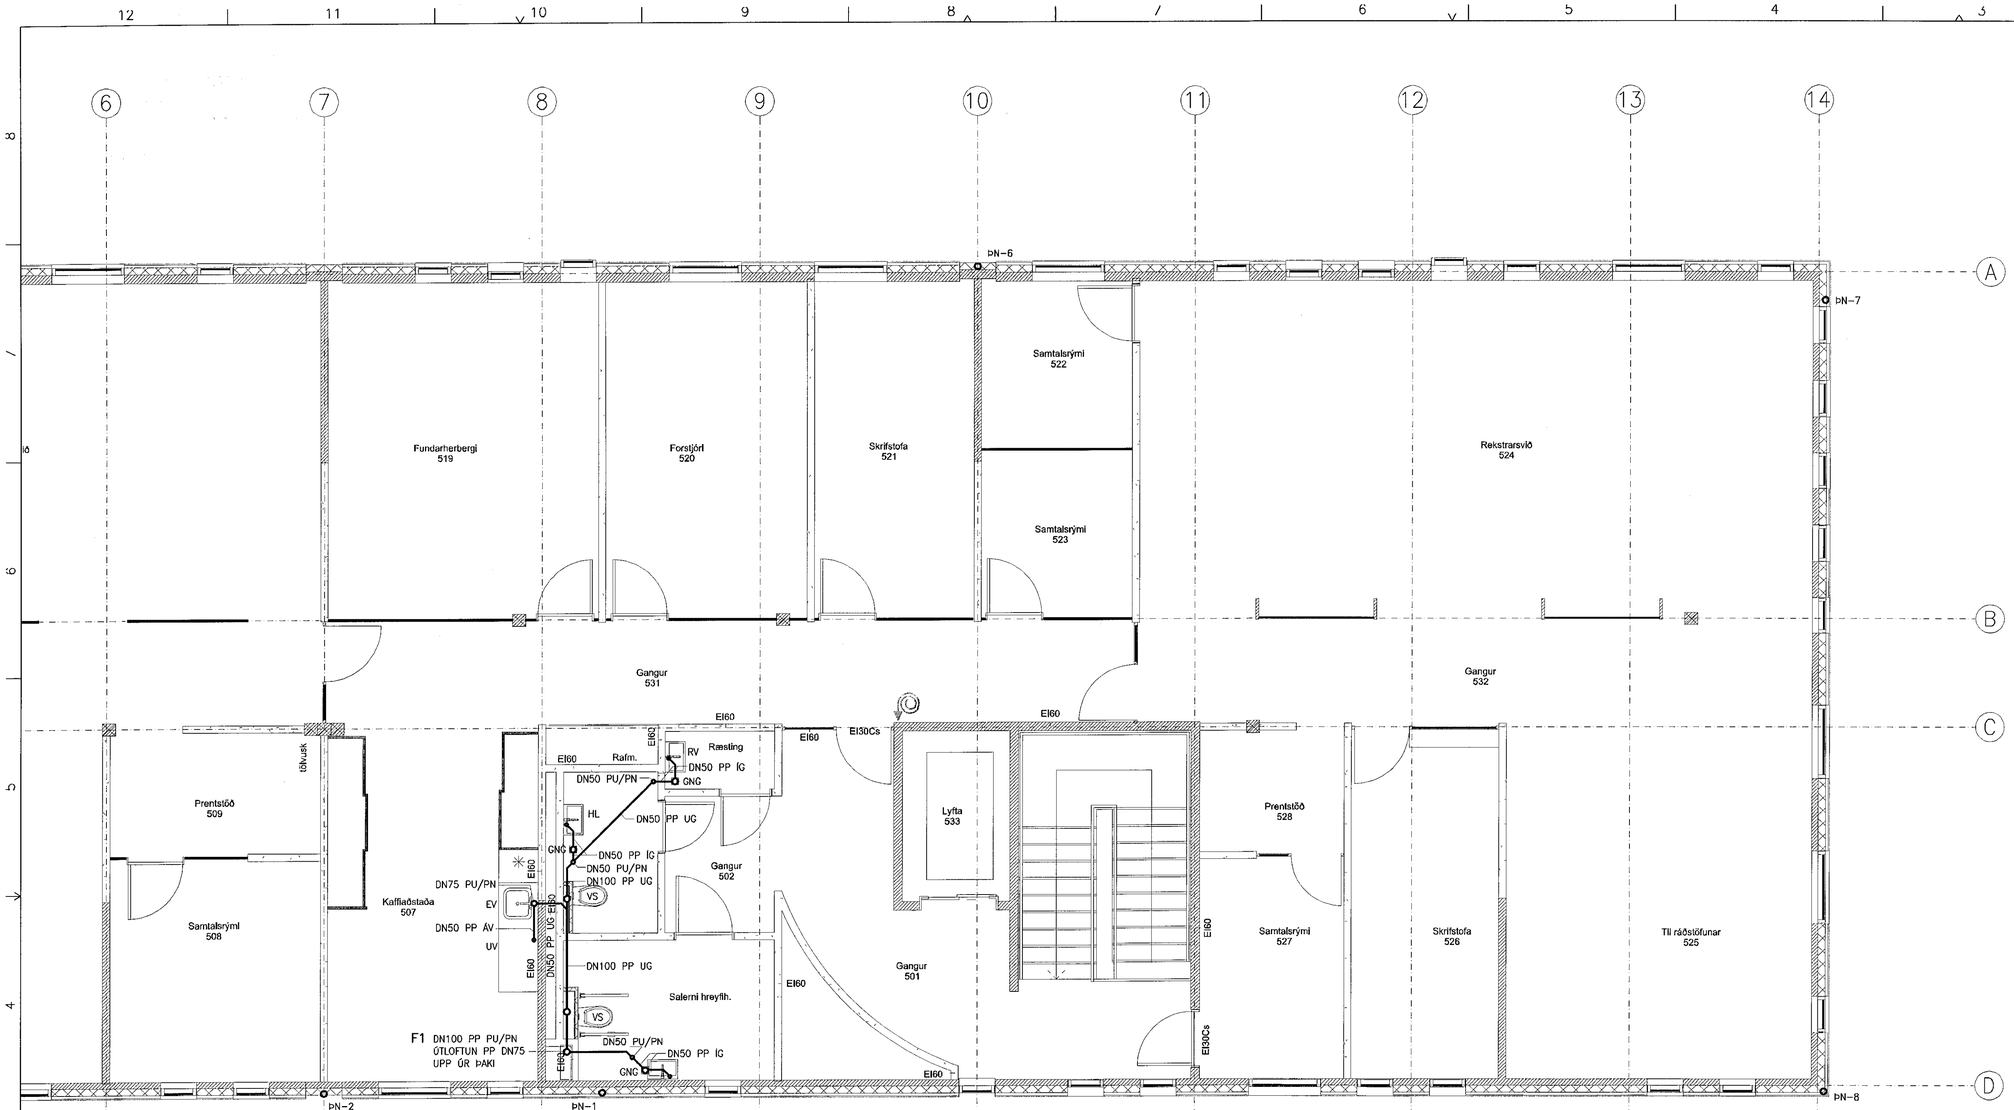

Samþykkt þann 12 JUL 2019
Byggingarfulltrúinn í Hafnarfirði
F.h. Sigurður Stefnar Jónsson

NR.	DAGS.	BREYTING

SKÝRINGAR

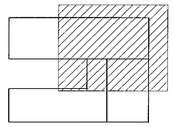

LYKILMYND

SKÝRINGAR OG AFSTÖÐUMYND
SJÁ TEIKNINGU F 001

ALLA LÓÐRÉTTA STOFNA – ÞYKKVEGGJA RÖR SKAL EINANGRA OG VEFJA MEÐ PLASTBORÐA

FALLSTAMMAR SJÁ TEIKN F006

BATAHÖNNUÐIR :
ÓLAFUR ÓLAFSSON 090658-4099
SIGURÐUR EINARSSON 110457-2789
SIGURÐUR HARÐARSON 030446-3999

22/1'19
SÆMUNDUR EIRÍKSSON 261249-2949

FORNUBÚÐIR
EIGNARHALDSFÉLAG EHF
FORNUBÚÐIR 5
220 HAFNARFJÖRÐUR

KLÖPP

KLÖPP ARKITEKTAR-VERKFRÆÐINGAR EHF
NETHYL 2E, 110 REYKJAVÍK
SÍMI 577 2277, 699 7747 – klopp@simnet.is

HEITI TEIKN. FRÁRENNSLI GRUNNMYND
5. hæð

MÆLIKVARÐI	1:50	DAGS.	JÚNÍ 2018
TEIKNING	F 021	VERK	V 17-601
BREYTING		YFIRFARIÐ	S.E.