BURÐARÞOL: GRUNNMYND SÖKKLA. 1:50.

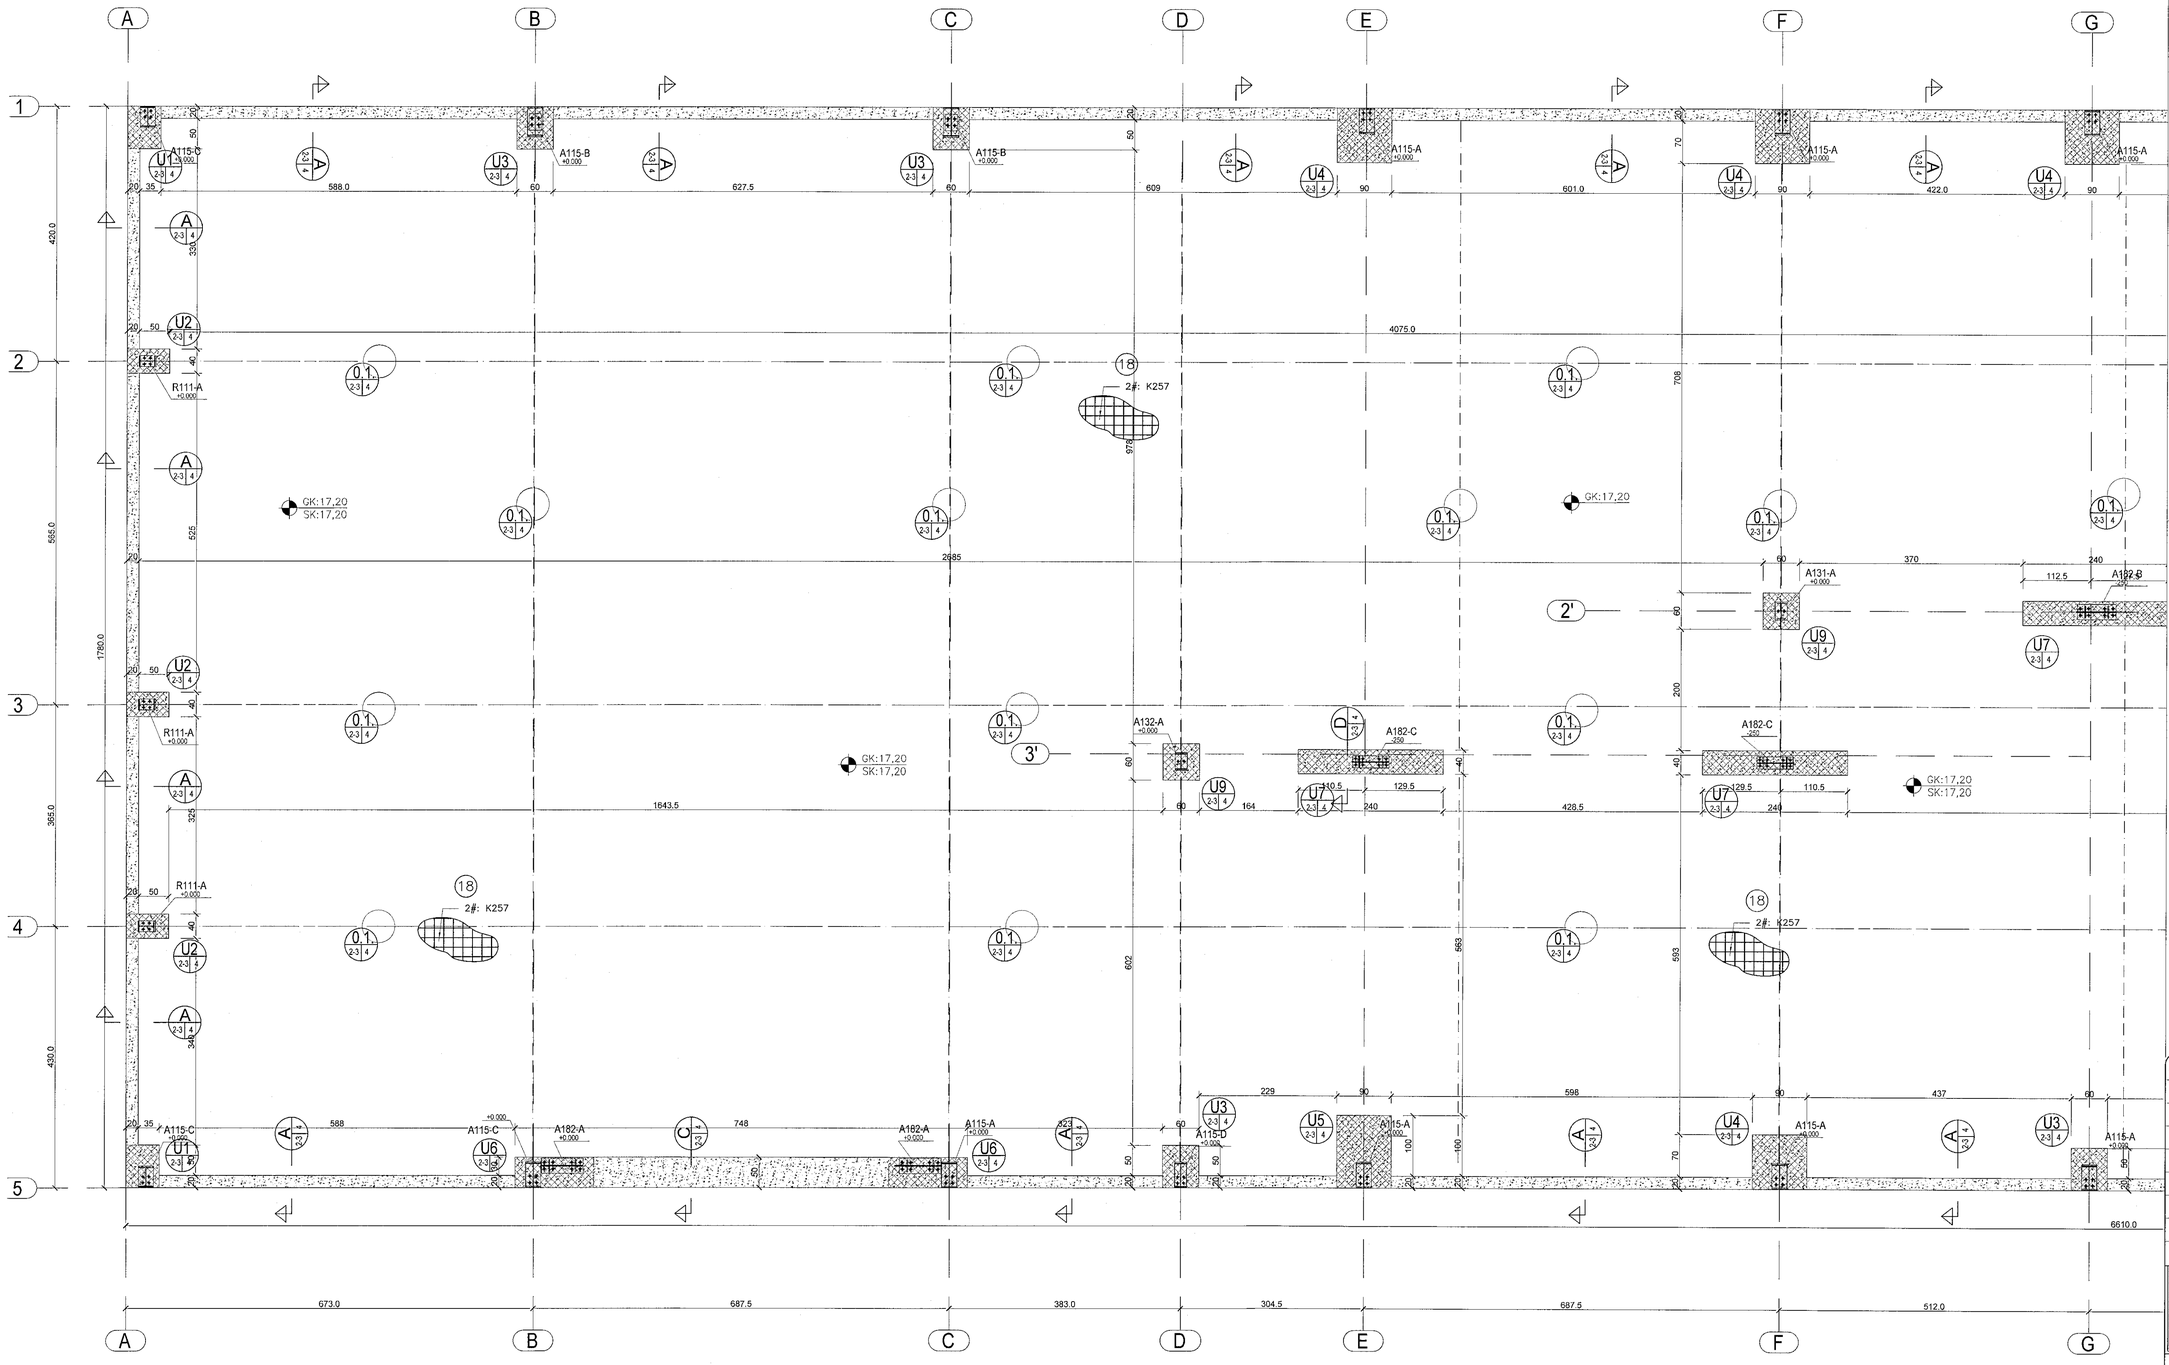

Samþykkt þann
08 AUG 2019
Byggingarfulltrúinn í Hafnarfirði
F.h. Sigurður Steinar Jónsson

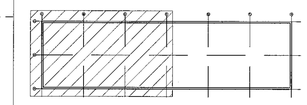

Lykilmynd

Sjá einnig almennar skýringar blaði 1738.1.1 og boltaplan framleiðanda stálvirkis.

Breytingar:

–

TÓV

TEIKNISTOFAN ÓÐINSTORGI,
VERKFRÆÐISTOFA ehf.

Óðinsgötu 7
101 Reykjavík
Netfang: gusti@to.is
Sími: 510 2210

Verkefni: Selhella 8, Hafnarfirði

Heiti: Burðarþol: Grunnmynd sökkla.

fh. TÓV: VÍFILL ODDSSON kt. 101237-3629 — VERKFRÆÐINGUR FVFÍ – FRV

GÚSTAF ADOLSSON kt. 231163-5069 — VERKFRÆÐINGUR FVFÍ

KRISTJÁN S. GUÐMUNDSSON kt. 070254-5819 — VERKFRÆÐINGUR FVFÍ

Áritun aðalhönnuðar:

M. 1:50
R. G.V.
T. G.V.
Dags. Júlí 2019. Nr. 1738-1-2