


Frágangur við þakbrún M: 1:5

- Blikk þakrenna
- Frágangslistar og áfellur til samræmis við frágang hússins,
- Blikkflastning
- Vatnsbretti
- Gluggafaldur

Sjá teikn. B 03  
Frágangur við efri brún glugga M: 1:5

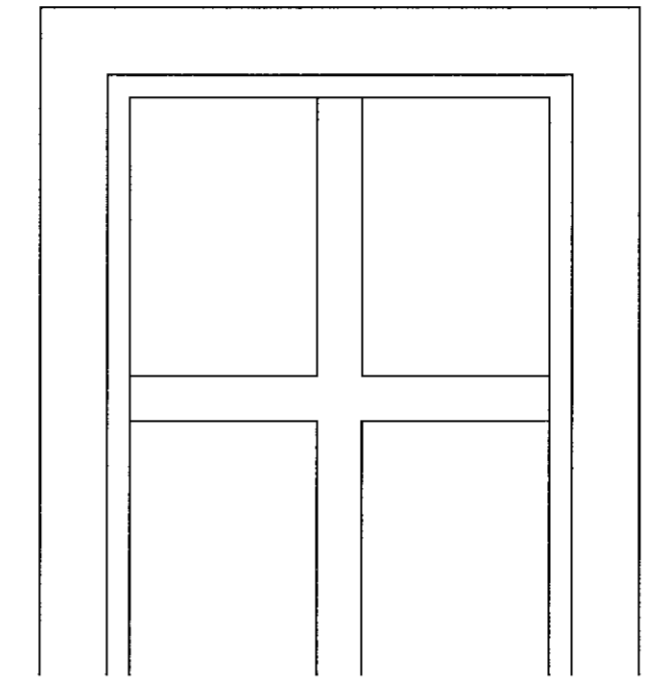

Frágangur við neðri brún glugga M: 1:5


- Aluzink bárujárn
- Veggpappi
- 25\*150 mm klæðning
- 45\*120 mm veggjagrind
- 120 mm Steinullareinangrun
- Blikkflastning

- 12 mm lóðréttur panell
- 21\*45 mm rafmagnsgrind
- Rakavarnarlag

Sjá teikn B 03


Frágangur við fótrem M: 1:5

Sjá teikningu B 03

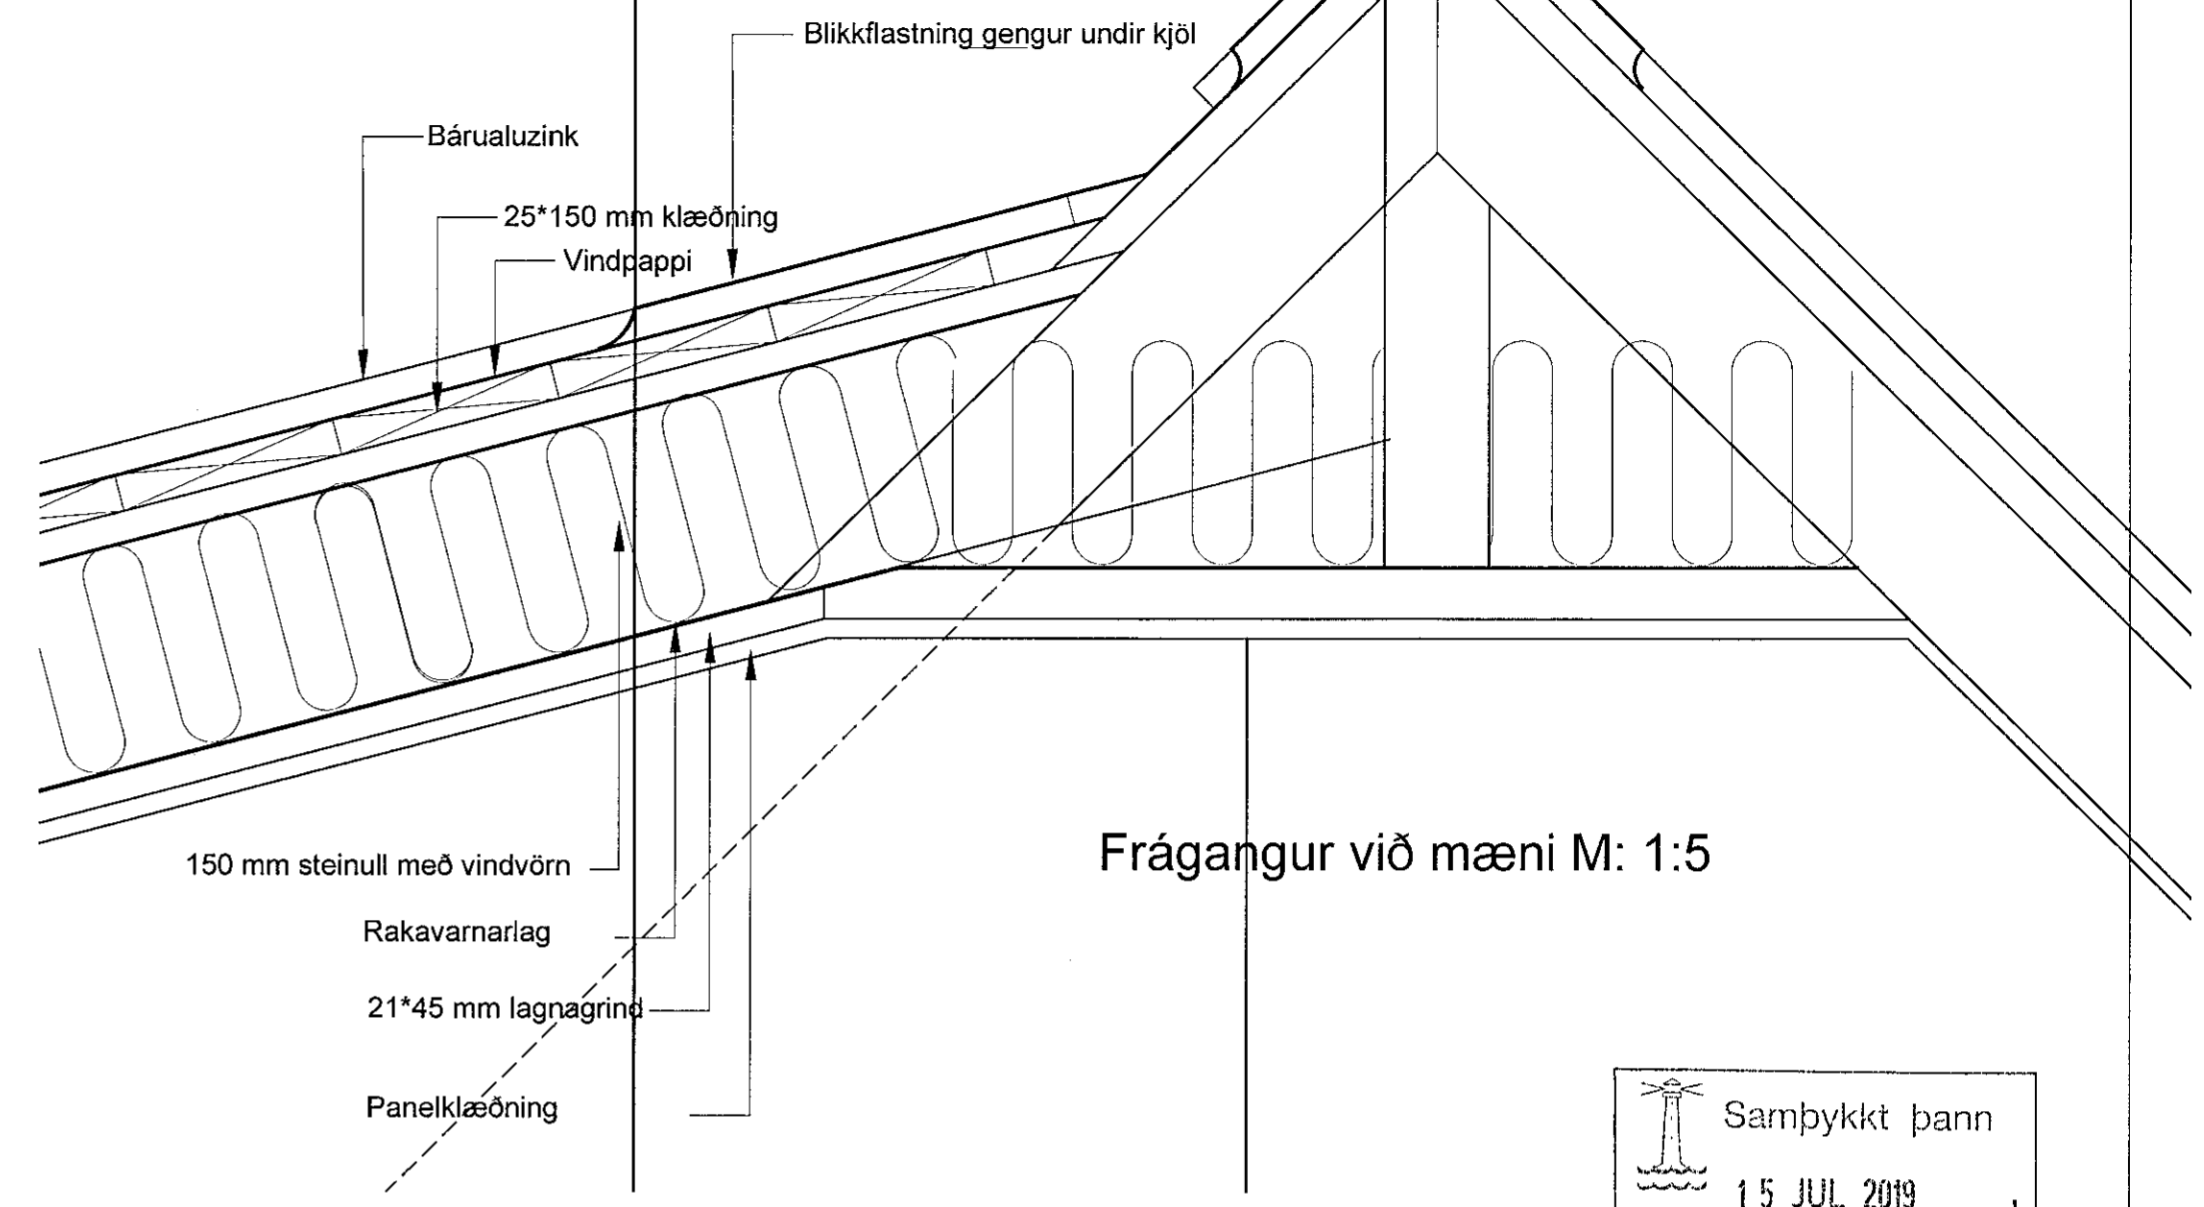

Frágangur við mæni M: 1:5

Samþykkt þann  
15 JUL 2019  
Byggingarfulltrúinn í Hafnarfirði  
F.h. Sigurður Steinar Jónsson

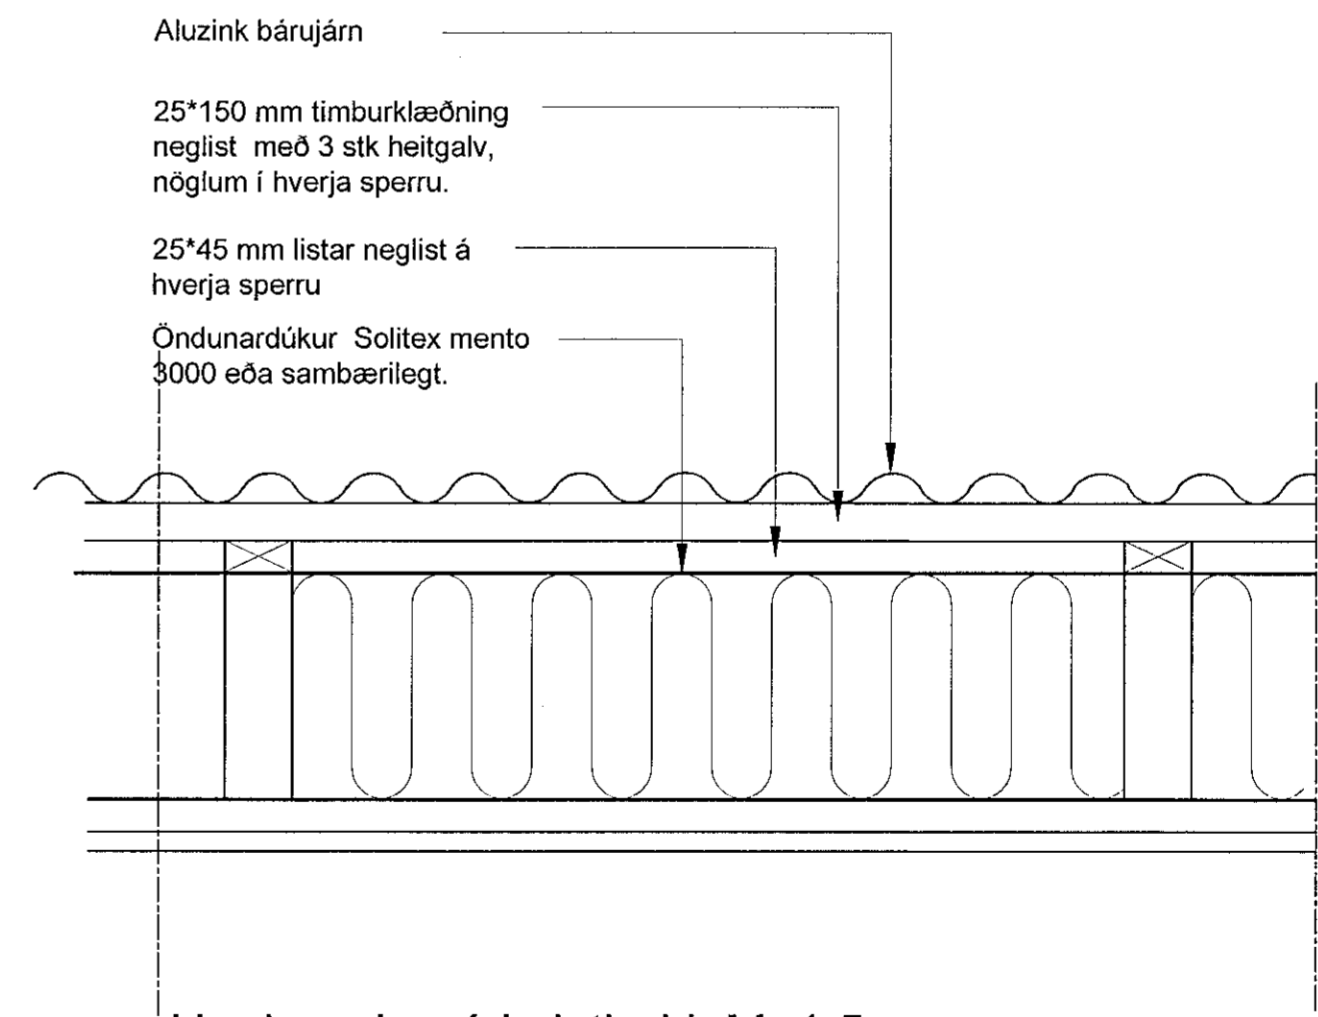

Uppbygging á kvistþaki M: 1:5

Öll mál og útfærslur aðlagist á byggingastað..

Verkefni: Skúlaskeið 4 Jón Eiríkur Guðmundsson Kt: 120759-5319 jeg@tskoli.is  
dagsetning: mars 2019  
Skýringartexti Deilimyndir  
hannað / teiknað: Jón Eiríkur Guðmundsson byggingafræðingur  
yfirfarið / samþykkt: JEG  
mælikvæði: 1:5  
verknr.: 01  
D 02  
teikning breyting