


ALMENNAR SKÝRINGAR:

- Allar pípur eru 16 mm og vír 1,5mm<sup>2</sup>, pípur fyrir smáspennu er 20 mm.
- Öll mál eru í mm frá fullfrágengnu gólfi og í miðja dós.
- Hæð rofa frá gólfi er 1100 mm.
- Hæð tengla frá gólfi er 200 mm.
- Hæð tengla í bílskúr og þvottahúsi er 1200 mm.
- Hæð tengla í eldhúsi er 1100 mm.
- Hæð síma (S) og sjónvarpstengla (L) er 200 mm.
- Hæð á innistöð dyrasíma (D) og útistöð dyrasíma (U) er 1350 mm. en bjöllu (B) 2200 mm.
- Þar sem rofi er teiknaður á tengil skulu rofinn og tengillinn vera í sömu hæð (1100 mm)
- Málstraumur tengla og rofa skal vera minnst 10A.
- Lagnir í gólfi skulu frágengnar þannig að ekki komist vatn í rörin.
- Þar sem pípur eru lagðar hlið við hlið í steypu lofti eða veggjum Skal hafa að minnsta kosti 3 sm bil á milli pípa, þannig að steypa geti á auðveldan hátt runnið milli þeirra.
- Greinar eru ekki í öllum tilvikum sýndar að töflu(m), en eru þá merktar viðkomandi töflu.
- Málmhlutar lagna, tækja, bað- og sturtubotna og lampa skal jarðbinda vandlega.
- Öll tákni eru táknræn og ber að samræma lagnir að tækjum eftir aðstæðum á staðnum.
- Öll tákni eru samkvæmt staðli.
- Allt efni skal vera af viðurkenndri gerð og hafa hlotið viðeigandi samþykktir.
- Allur frá gangur skal vera vera samkvæmt ákvæðum Reglugerðum um raforkuvirki, Tæknilegum tengiskilmálum, Löggildinarstofu og Póst og síma.
- Allir lampar og lagnir úti skulu vera eða meira en IP-55

RAFVIRKI SKAL KYNNA SÉR VANDLEGA  
ARKITEKTATEIKNINGAR OG AÐRAR  
TEIKNINGAR ÁÐUR EN HANN HEFUR VERKIÐ  
TIL AÐ FORÐAST MISTÖK.

SKÝRINGAR VIÐ SMÁSPENNU:

- D = Innitæki dyrasíma  
U = Útistöð f/dyrasíma  
S = Símatengill  
L = Loftnetstengill  
T = Tölvutengill  
R.S= Reykskynjari  
H = Hreyfiskynjari

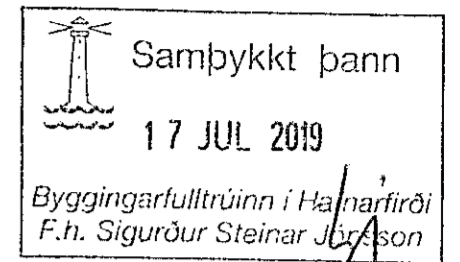

Hönnuður:

Bjarni Ingi Björnsson

Yfirfarið:

Bjarni Ingi Björnsson

Samþykkt: Bjarni Ingi Björnsson kt: 100973-3329

Breytingar:

A 1 útgáfa

-

-

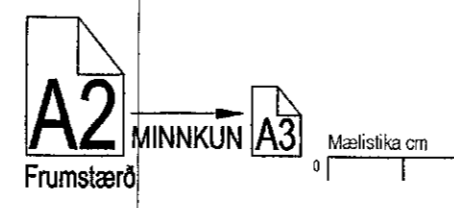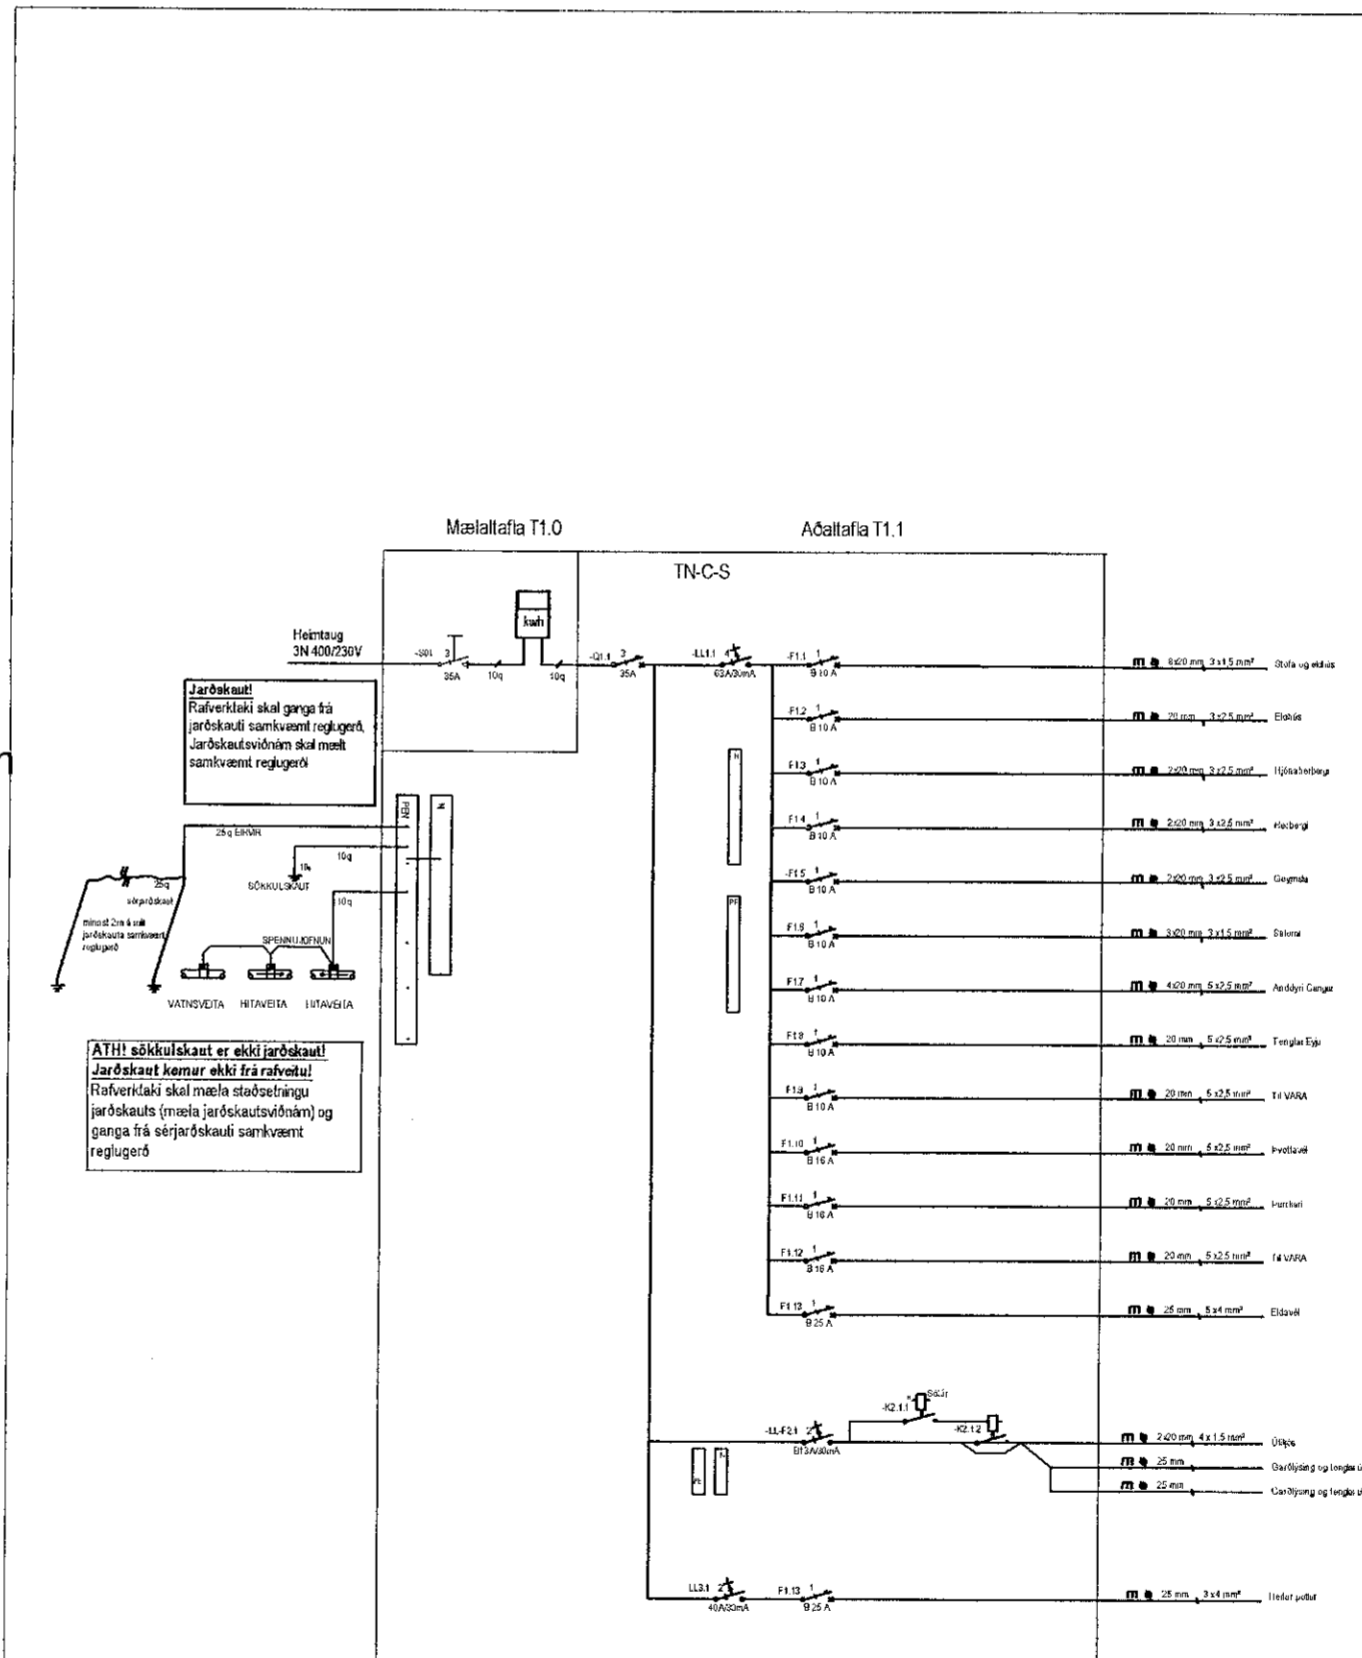

*Handwritten note: 290822-4169*

Sumarhús  
Sléttuhlíð 50 F7  
221 Hafnarfirði

Skýringar og einlínmynd

Mkv: -



Bjarni Ingi Björnsson

Rafagnahönnuður / Rafiðnræðingur / Löggiltur rafvirktaki  
kt:100973-3329 • Gsm / mobile: +(354) 617 4800  
Stekkjarkholti 14, 300 Akranes  
[www.rafro.is](http://www.rafro.is)  
[bjarni.ingi@rafro.is](mailto:bjarni.ingi@rafro.is)

Verknúmer: V19-038  
Útg. Dags: 17.05.2019  
Blaðsíða: 1  
Breytinganúmer: A