

Samþykkt þann
17 JUL 2019
Byggingarfulltrúinn í Hafnarfirði
F.h. Sigurður Steinar Jónsson

Hönnuður:

Bjarni Ingi Björnsson

Yfirferið:

BIB

Samþykkt: Bjarni Ingi Björnsson kt: 100973-3329

Breytingar:

A 1 útgáfa

-
-
-
-

Spóka 4. 2008 92-9169

Sumarhús

Sléttuhlíð 50 F7
221 Hafnarfjörður

Sökkulskaut

Mkv: 1:50

RAFPRO
Rafverktakar og rafagnahönnuðir

Bjarni Ingi Björnsson

Rafagnahönnuður / Raföfnfræðingur / Löggiltur rafverktaki
kt:100973-3329 • GSM / mobile: +(354) 617 4800
Stekkjahlíð 14, 300 Akranes
www.rafpro.is
bjarni.ingi@rafpro.is

Verknúmer:
V19-038


Bladsíða:

3

Breytinganúmer:

A

Útg. Dags:
17.05.2019

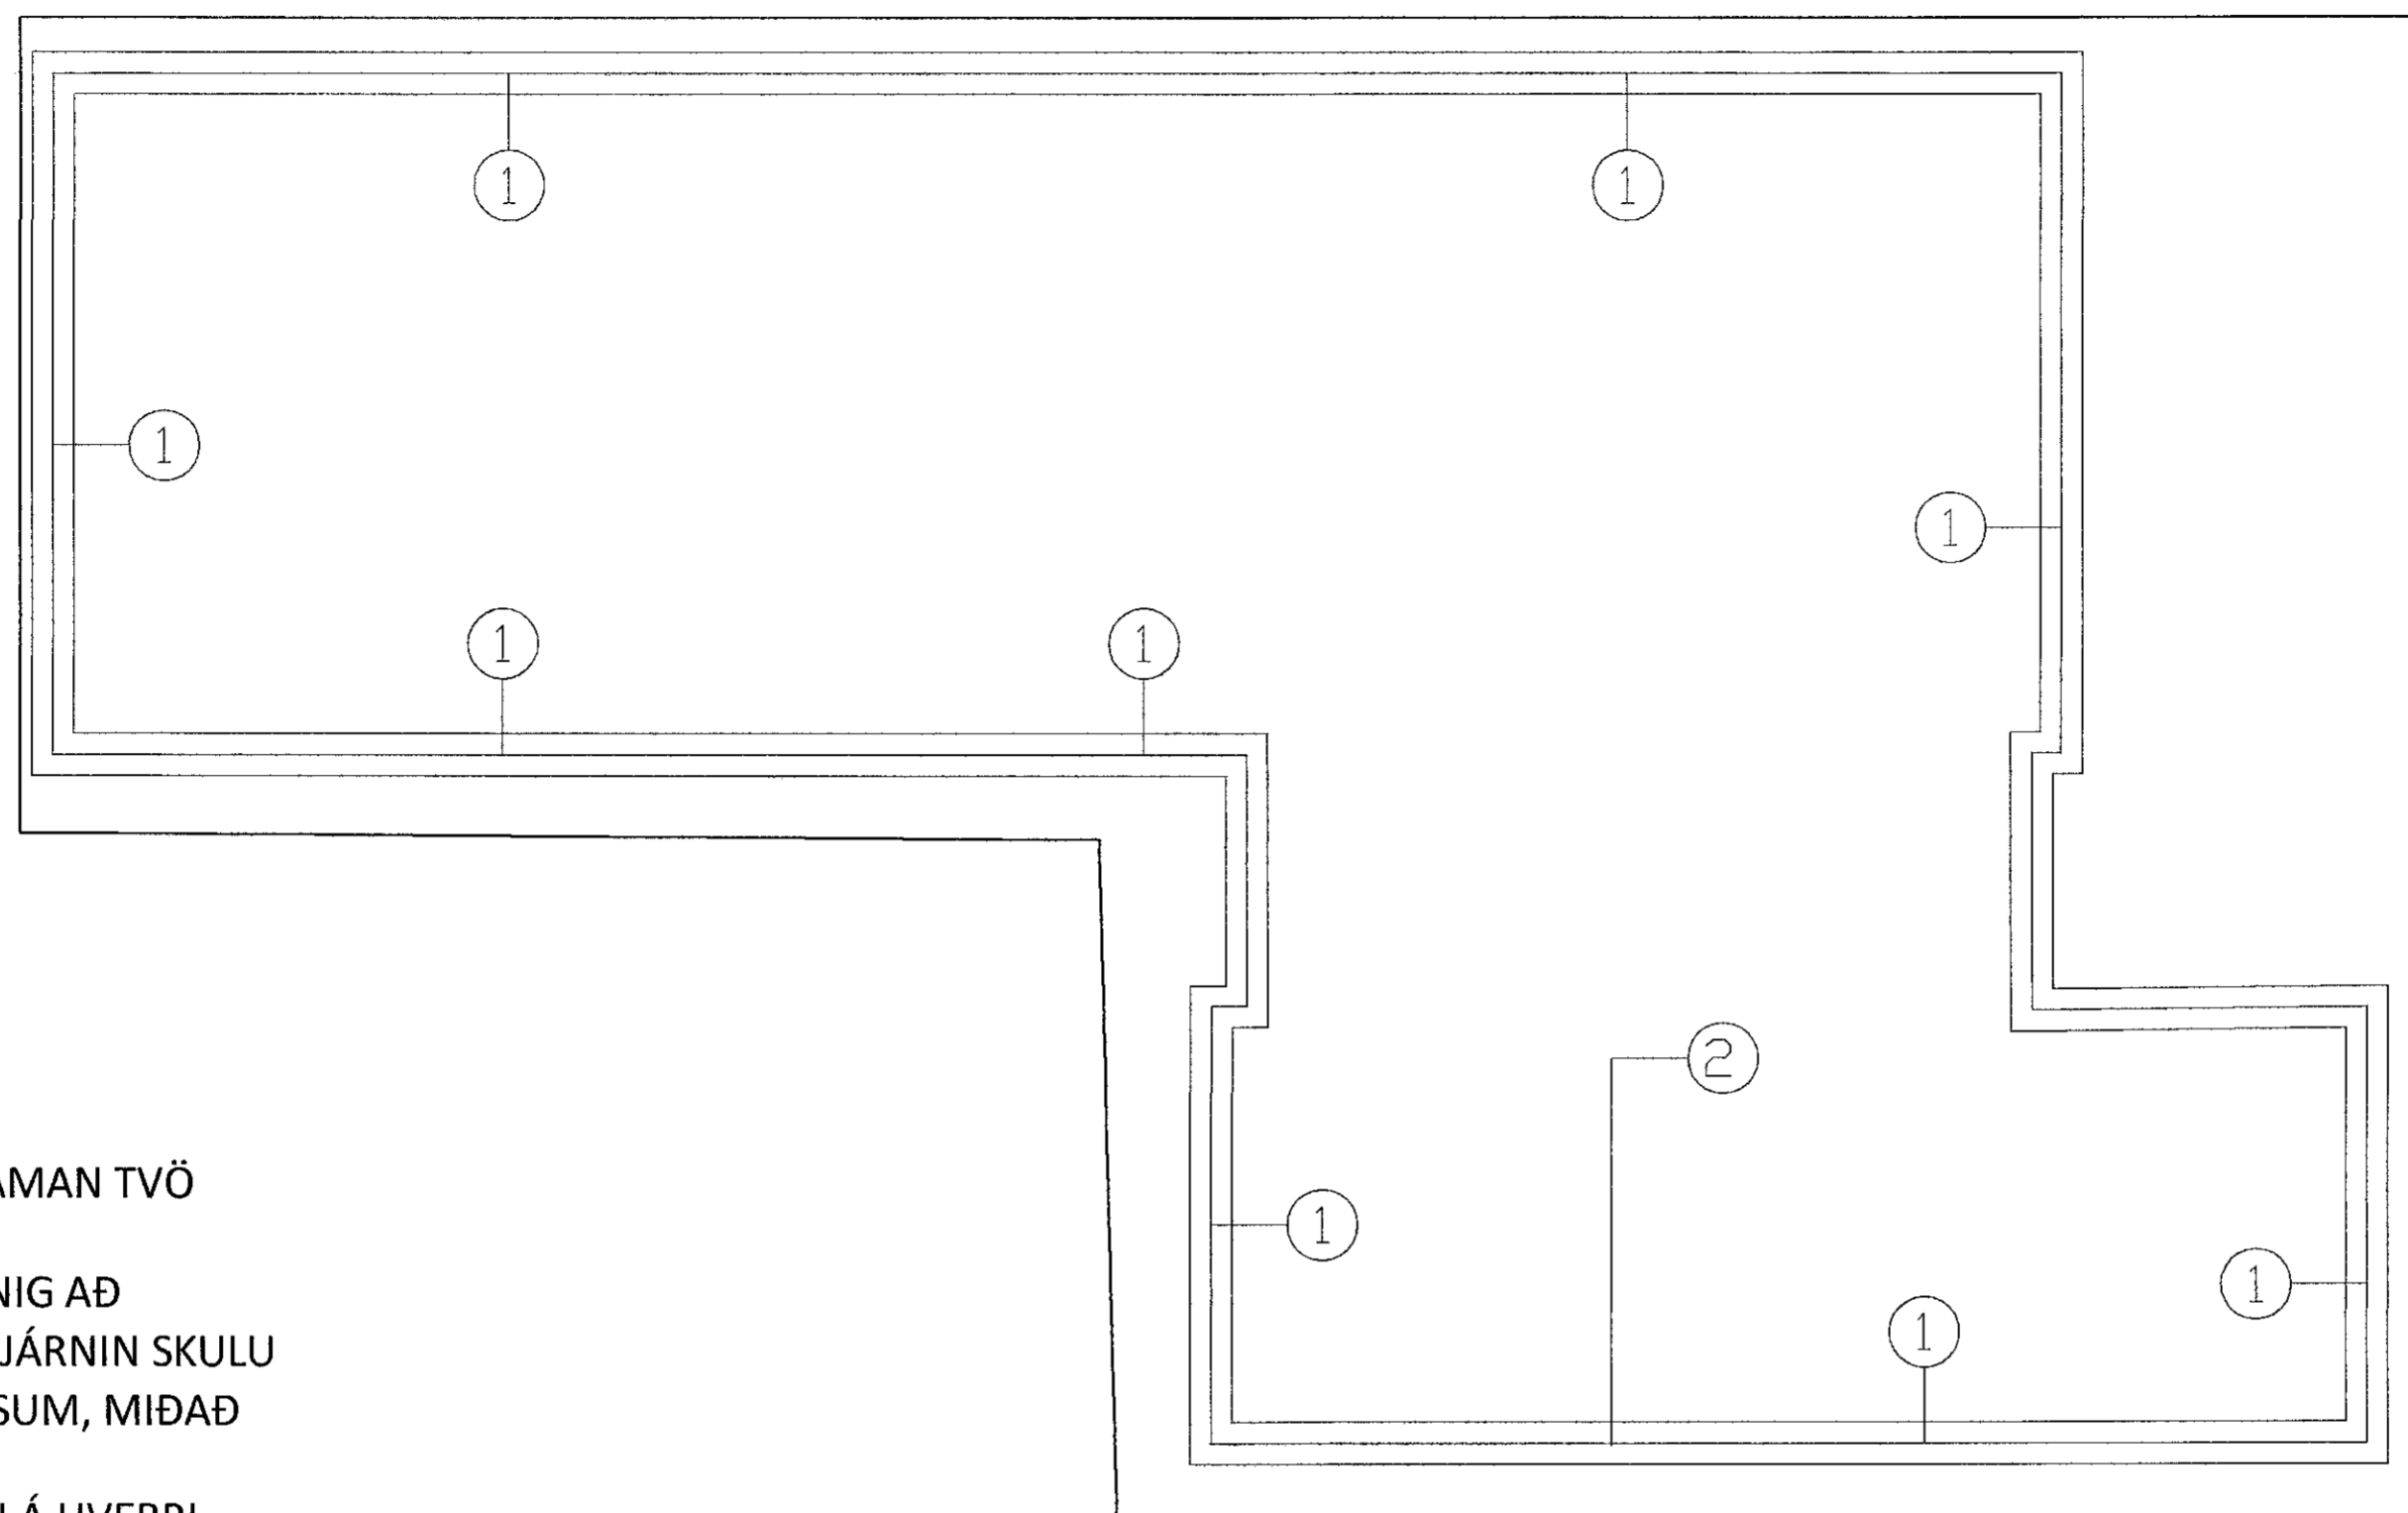

VERKLÝSING:

SÖKKULSKAUT:


VERKATAKI SAKL TENGJA SAMAN TVÖ NEDSTU JÁRNIN Í SÖKKLINUM, ÞANNIG AÐ LEIÐANDI SAMBAND FÁIST. JÁRNIN SKULU TENGÐ SAMAN MEÐ VÍRLÁSUM, MIÐAÐ ER VIÐ AÐ TVEIR VÍRLÁSAR SÉU Á HVERRI SAMTENGINGU. TAKA SKAL STEPUJÁRN UPP ÚR SÖKKLINUM, SEM SÍÐAN SKAL FRAMLENGJAST MEÐ 10mm² VÍR OG SKAL TENGJAST PEN SKINNU Í TÖFLU.

LAGNING SÖKKULSKAUTS ER Á ÁBYRGÐ RAFVERKTAKA, EN FRAMKVÆMDIN GETUR VERIÐ Í HÖNDUM BYGGINGAVERKTAKANS.

SKÝRINGAR:

TENGJA SKAL TVÖ NEDSTU JÁRNIN Í SÖKKLINUM SAMAN MEÐ VÍRAKLEMMU.

TAKA SKAL STEPUJÁRNSTEIN UPP ÚR PLÖTU Í TENGIBOX Á VEGG.

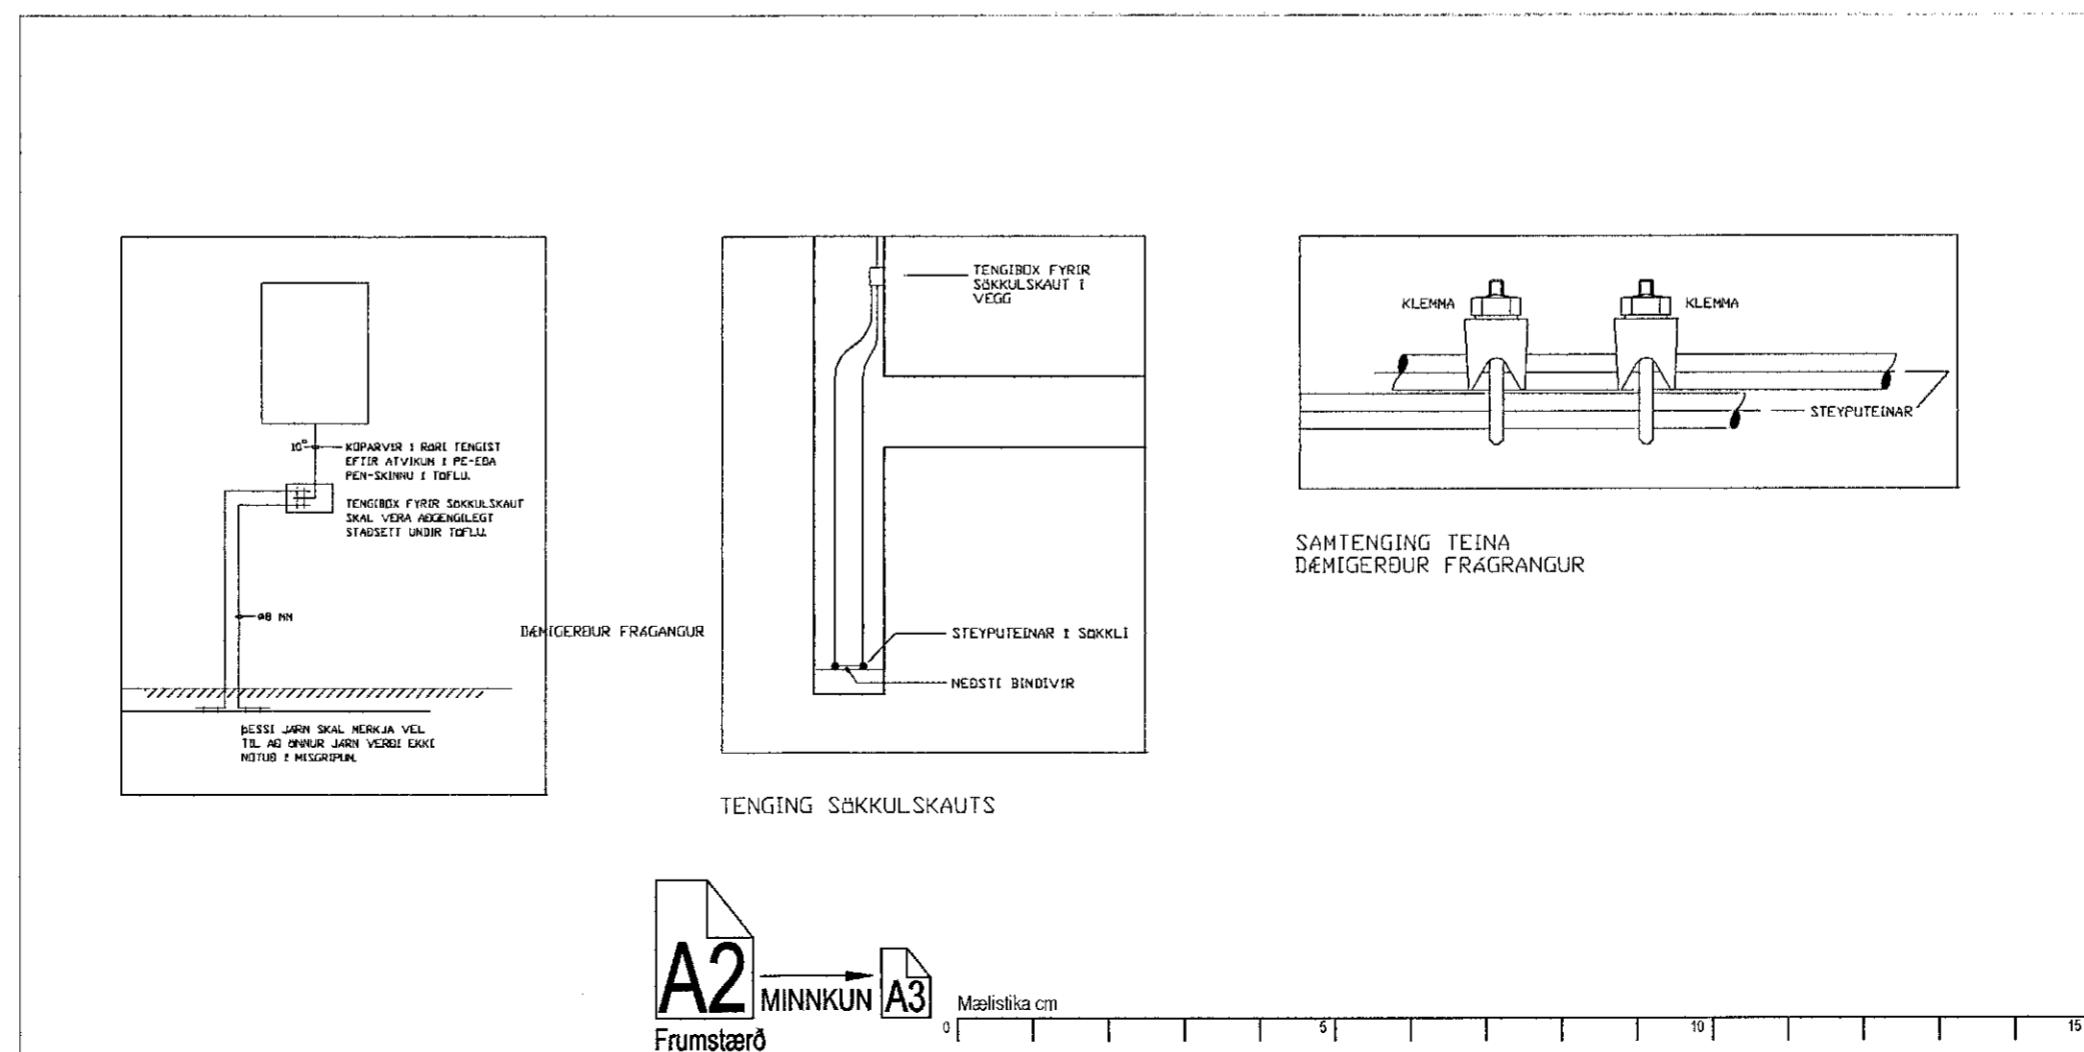

A2 MINNKUN A3 Mælistika cm
Frumstærð