


Samþykkt þann
08 AUG 2019
Byggingarfulltrúinn í Hafnarfirði
F.Þ. Sigurður Steinar Jónsson

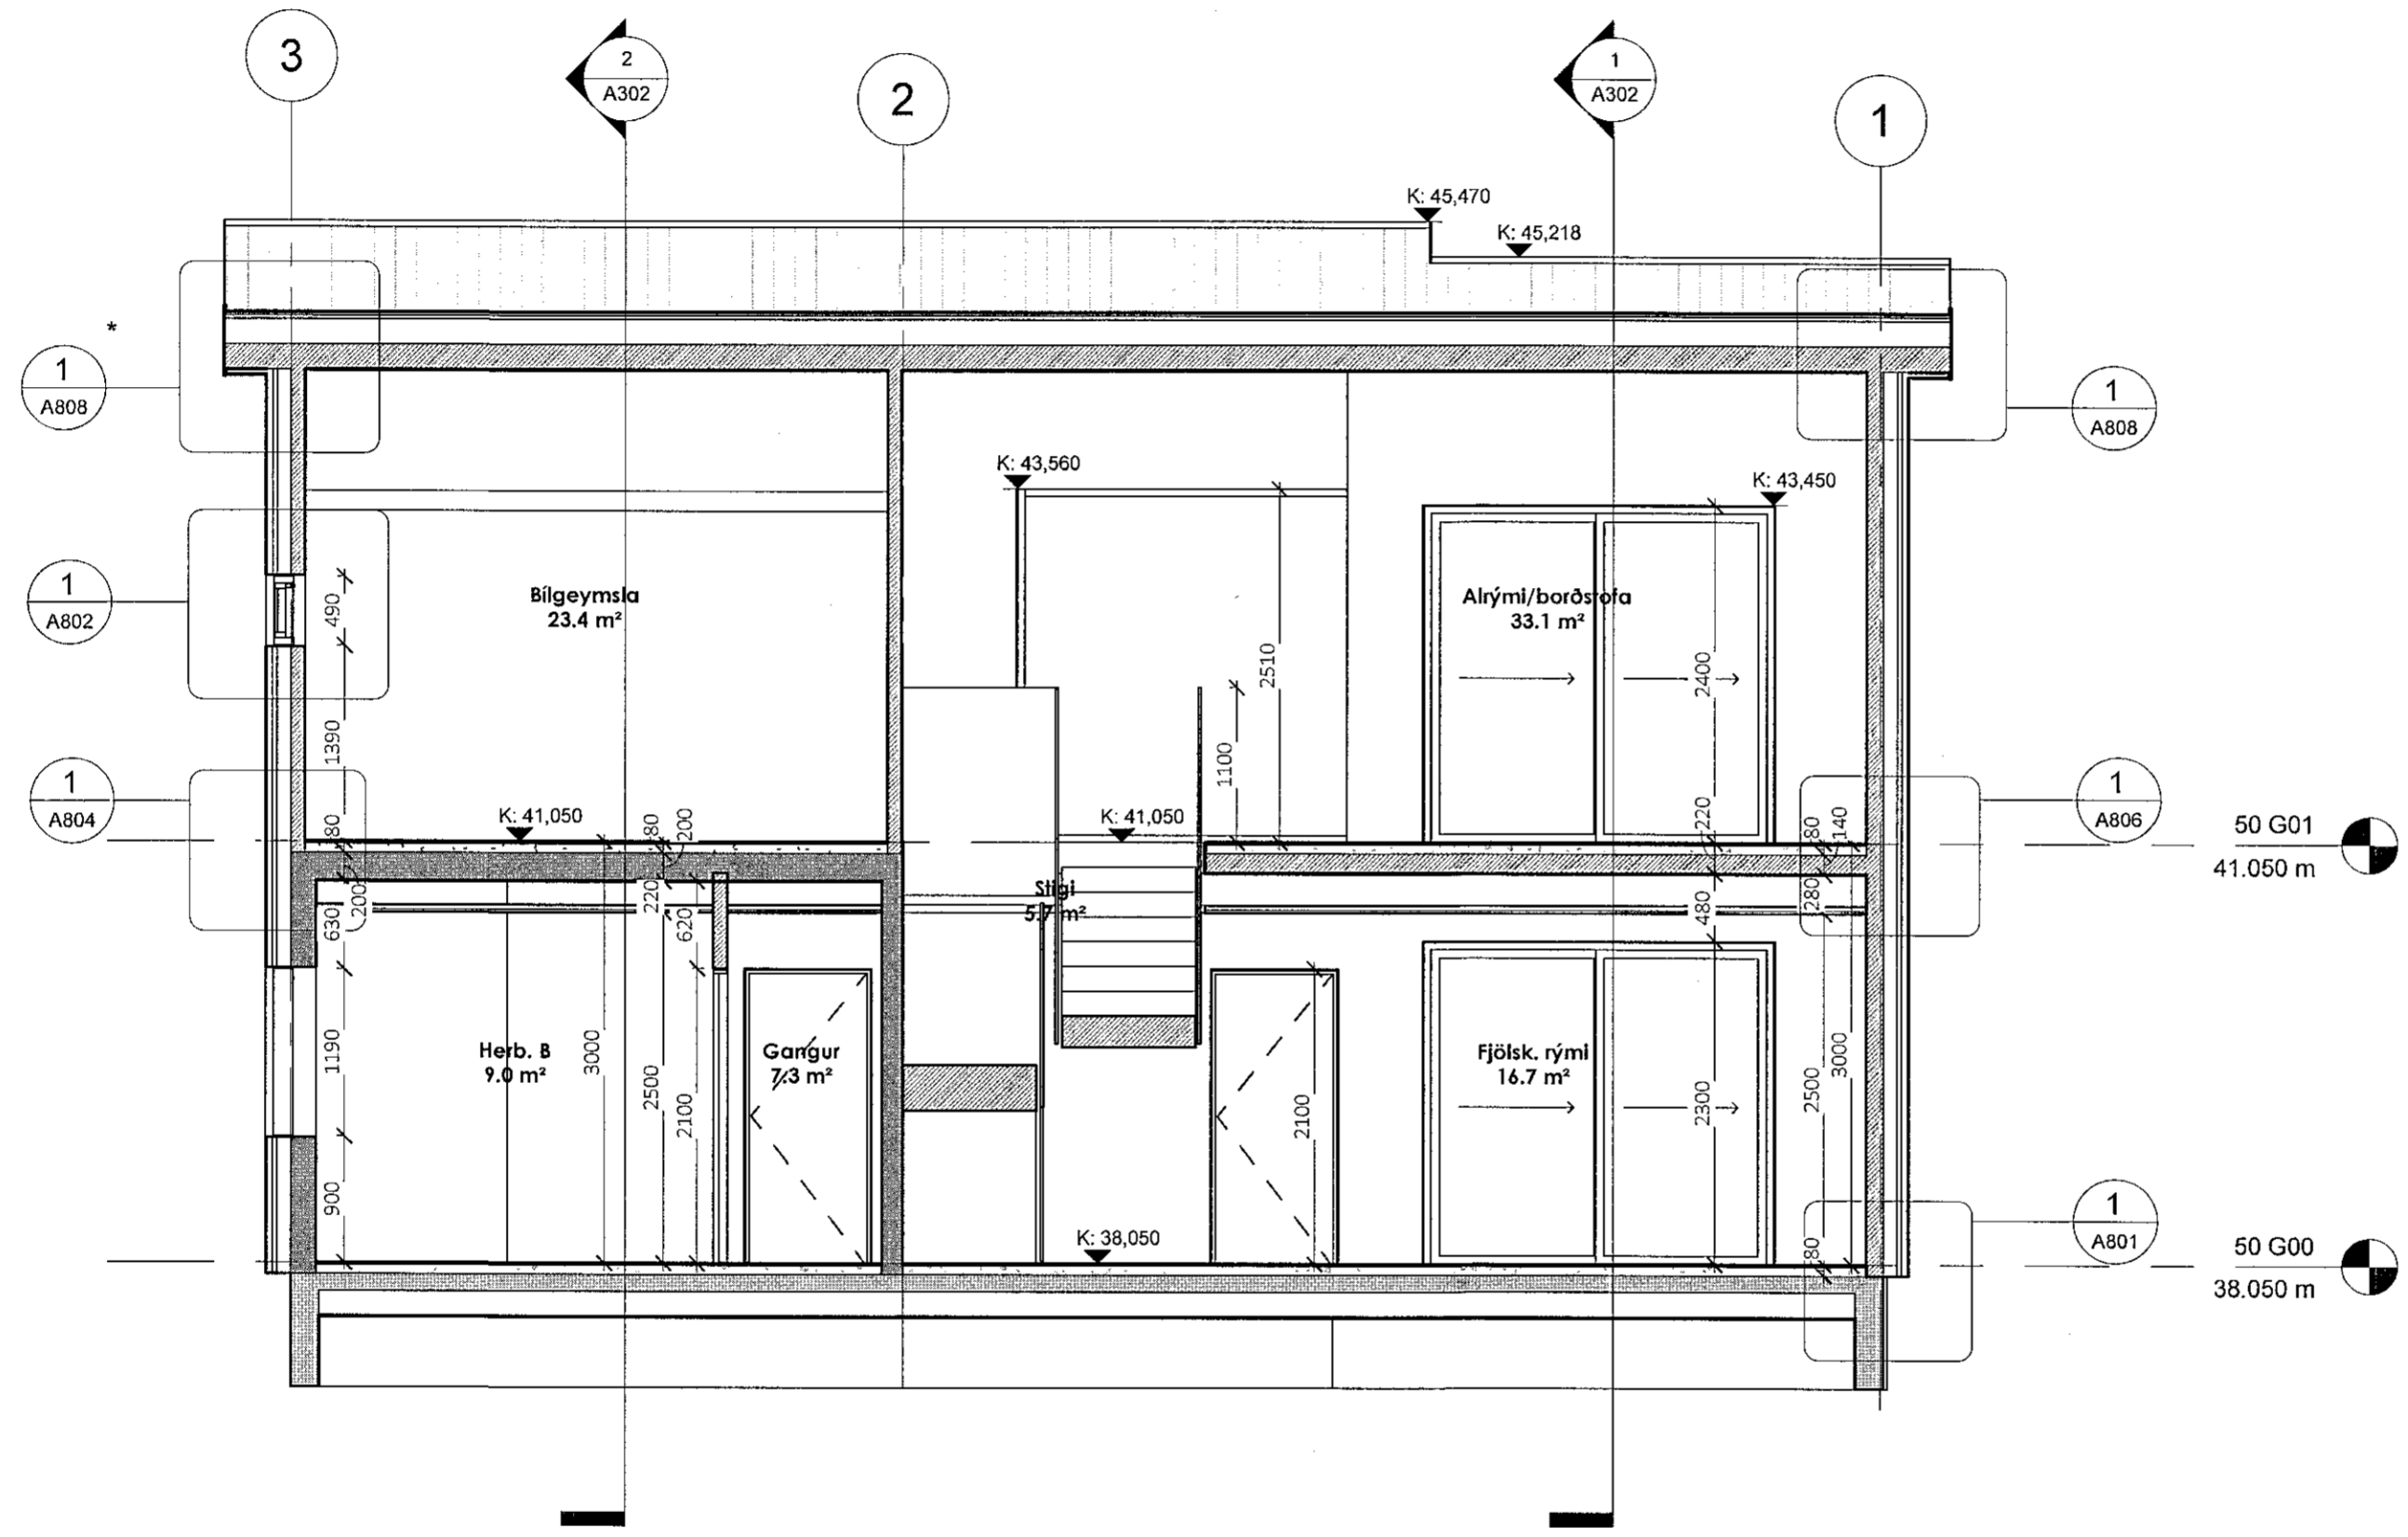

1 50 S01
1:50

Útg. Tilv. * Dags. Tekn. Skýring / Brýting. Yfirfarió Dags.
*Tilvisun: ÚTR: útgáfa innri rými, ÚSV: útgáfa samp. verkkaupa, ÚTF: útgáfa til framleiðanda,
ÚTB: útgáfa /byggingarnefnd, ÚTV: útgáfa verkefningar

VERKKAUPI / EIGANDI
Séruppdráttur
TEGUND VERKS

VÍKURSKARÐ 8
GATA/STADSETNING

LANDNÚMÉR: 225496
STADGR.:
MHL:
MKV.: 1:50
BLAÐSTÆRD: A2
ÚTGÁFA DAGS: 07.08.2019
TEIKNAD: Arnar

5219 VERKNR. A301 - ÚTGÁFA

Arnar Skjaldarson
Arnar Skjaldarson | 031167-5829
hönnuður - aðal, & séruppdráttur

Arnar Skjaldarson
Arnar Skjaldarson | 031167-5829
samræmingar & hönnunarstjóri

SAMRAEMI ehf
BREKKAÚS 11 | 210 HAFNARFIRÐI | (354) ÍSLAND | FARS: 86 32 582 | samraemi@samraemi.is

© SAMRAEMI ehf
ÖLL AFNOT OG AFRITUN TEIKNINGAR AD HLUTA EÐA Í HEILD ER HÁÐ SKRIFLEGU LEYFI HÖFUÐA