



Samþykkt þann  
08 AUG 2019  
Byggingarfulltrúinn í Hafnarfirði  
F.h. Sigurður Steinar Jónsson

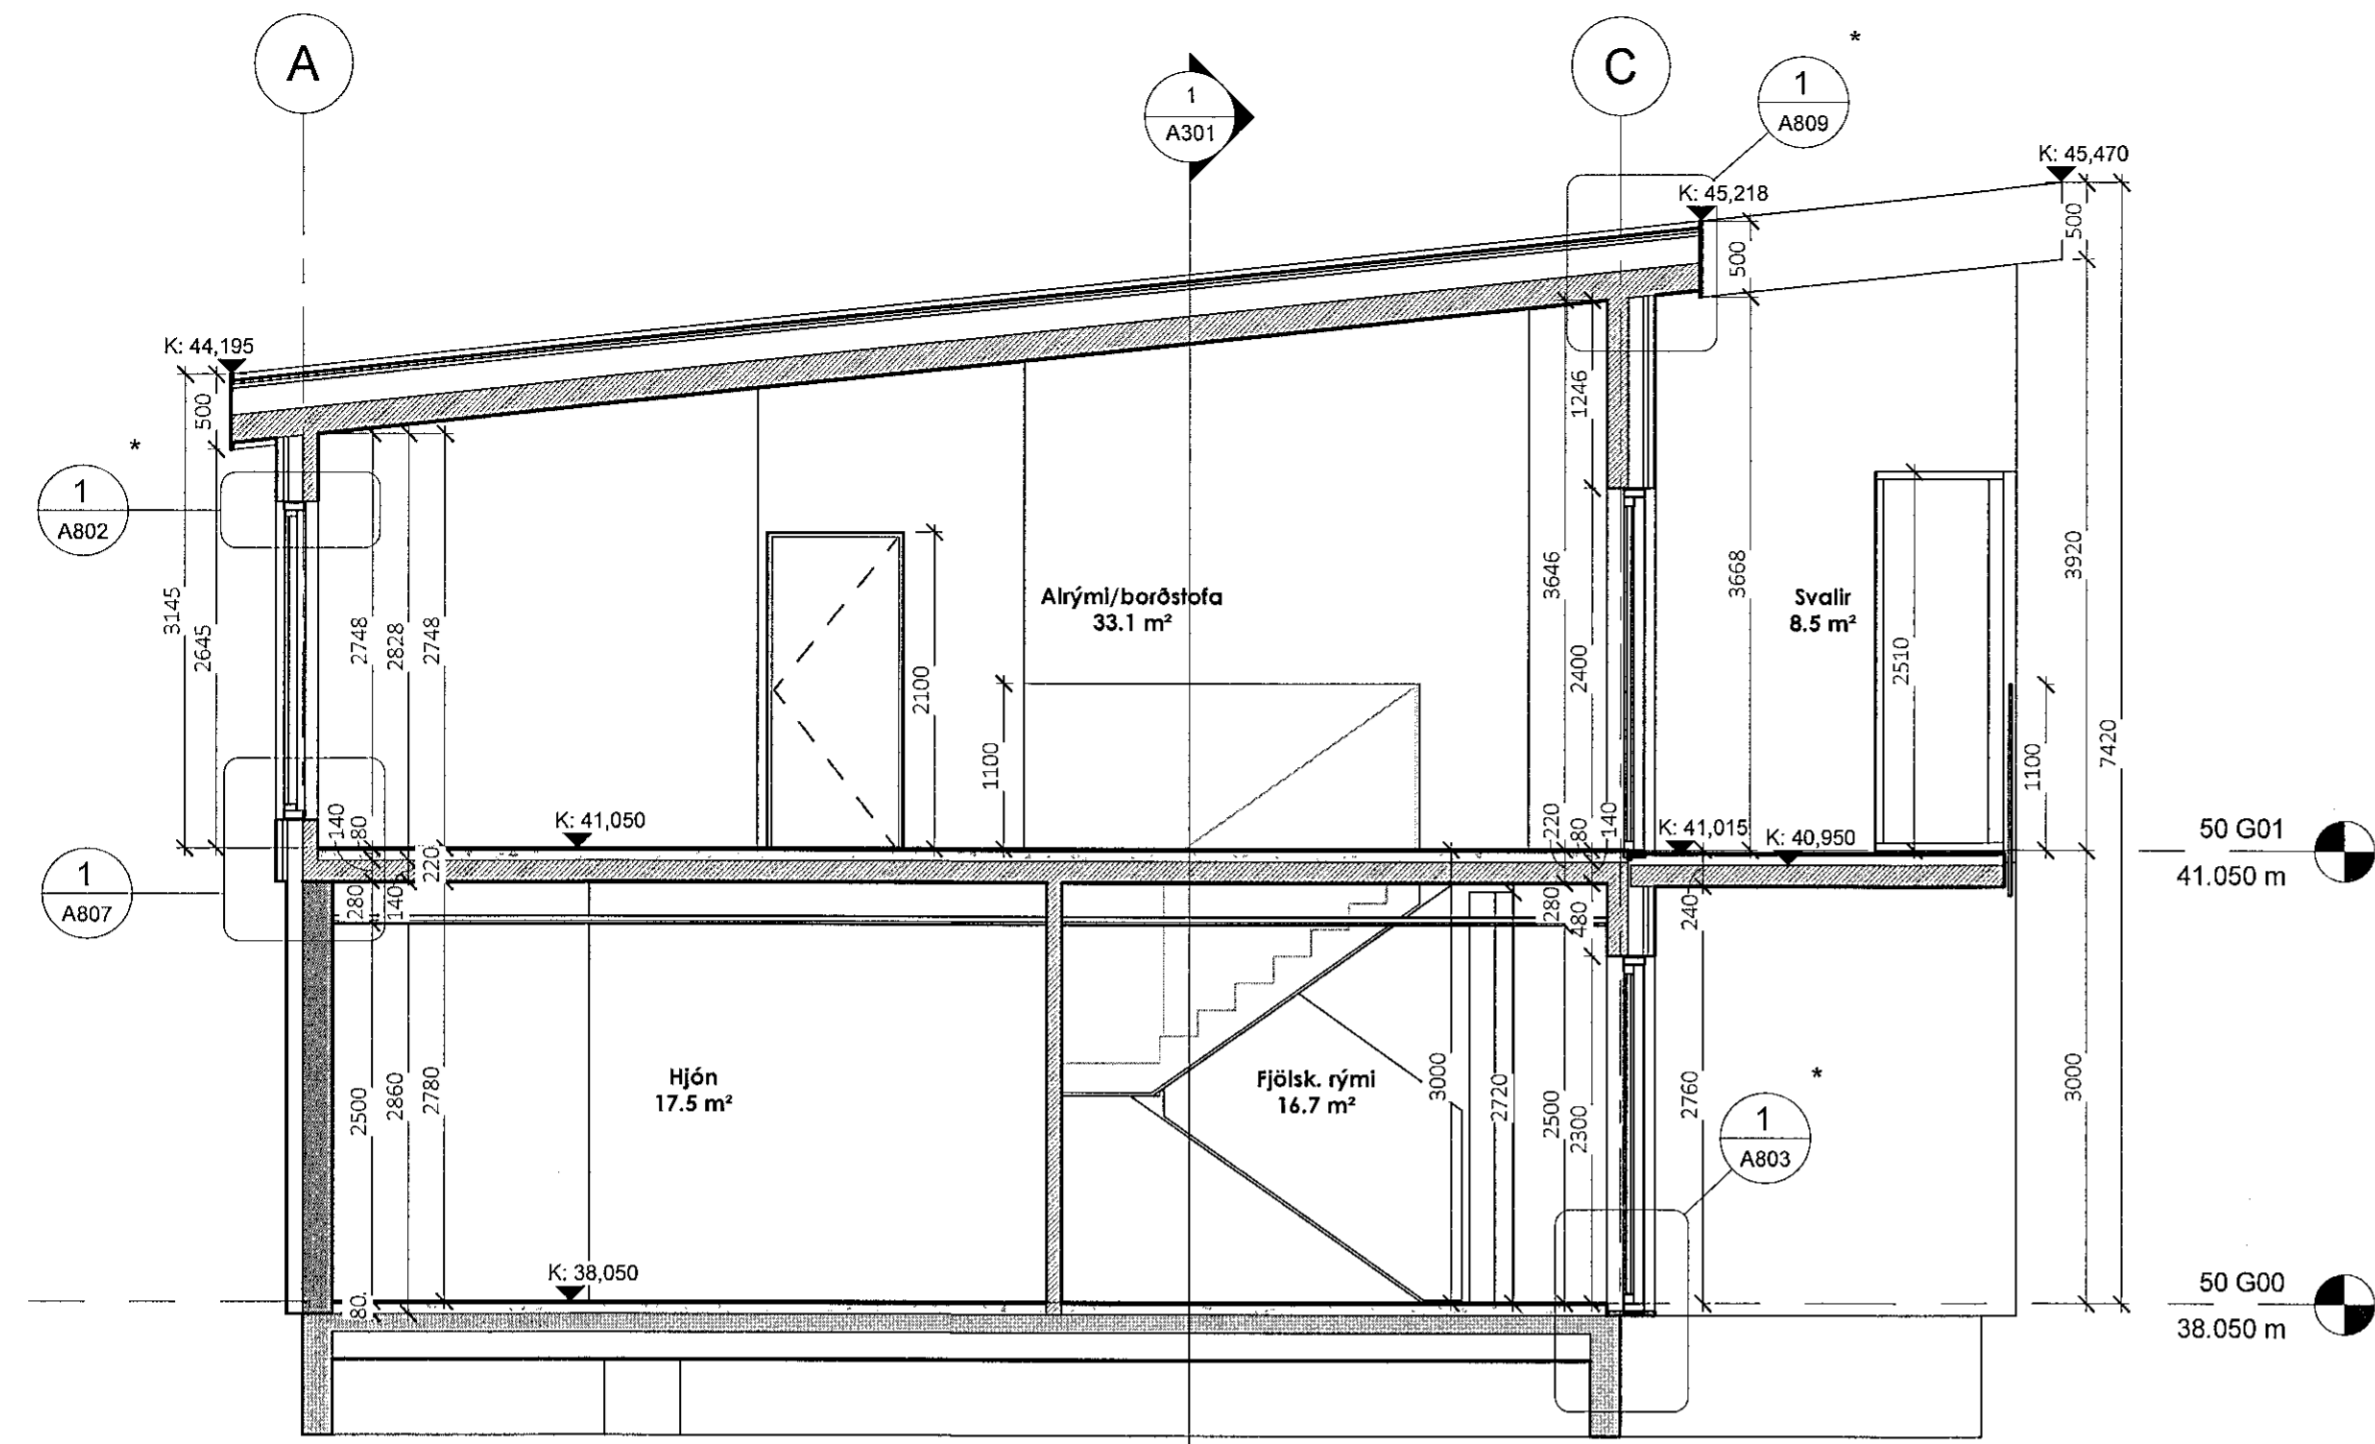

1 50 S02  
1:50

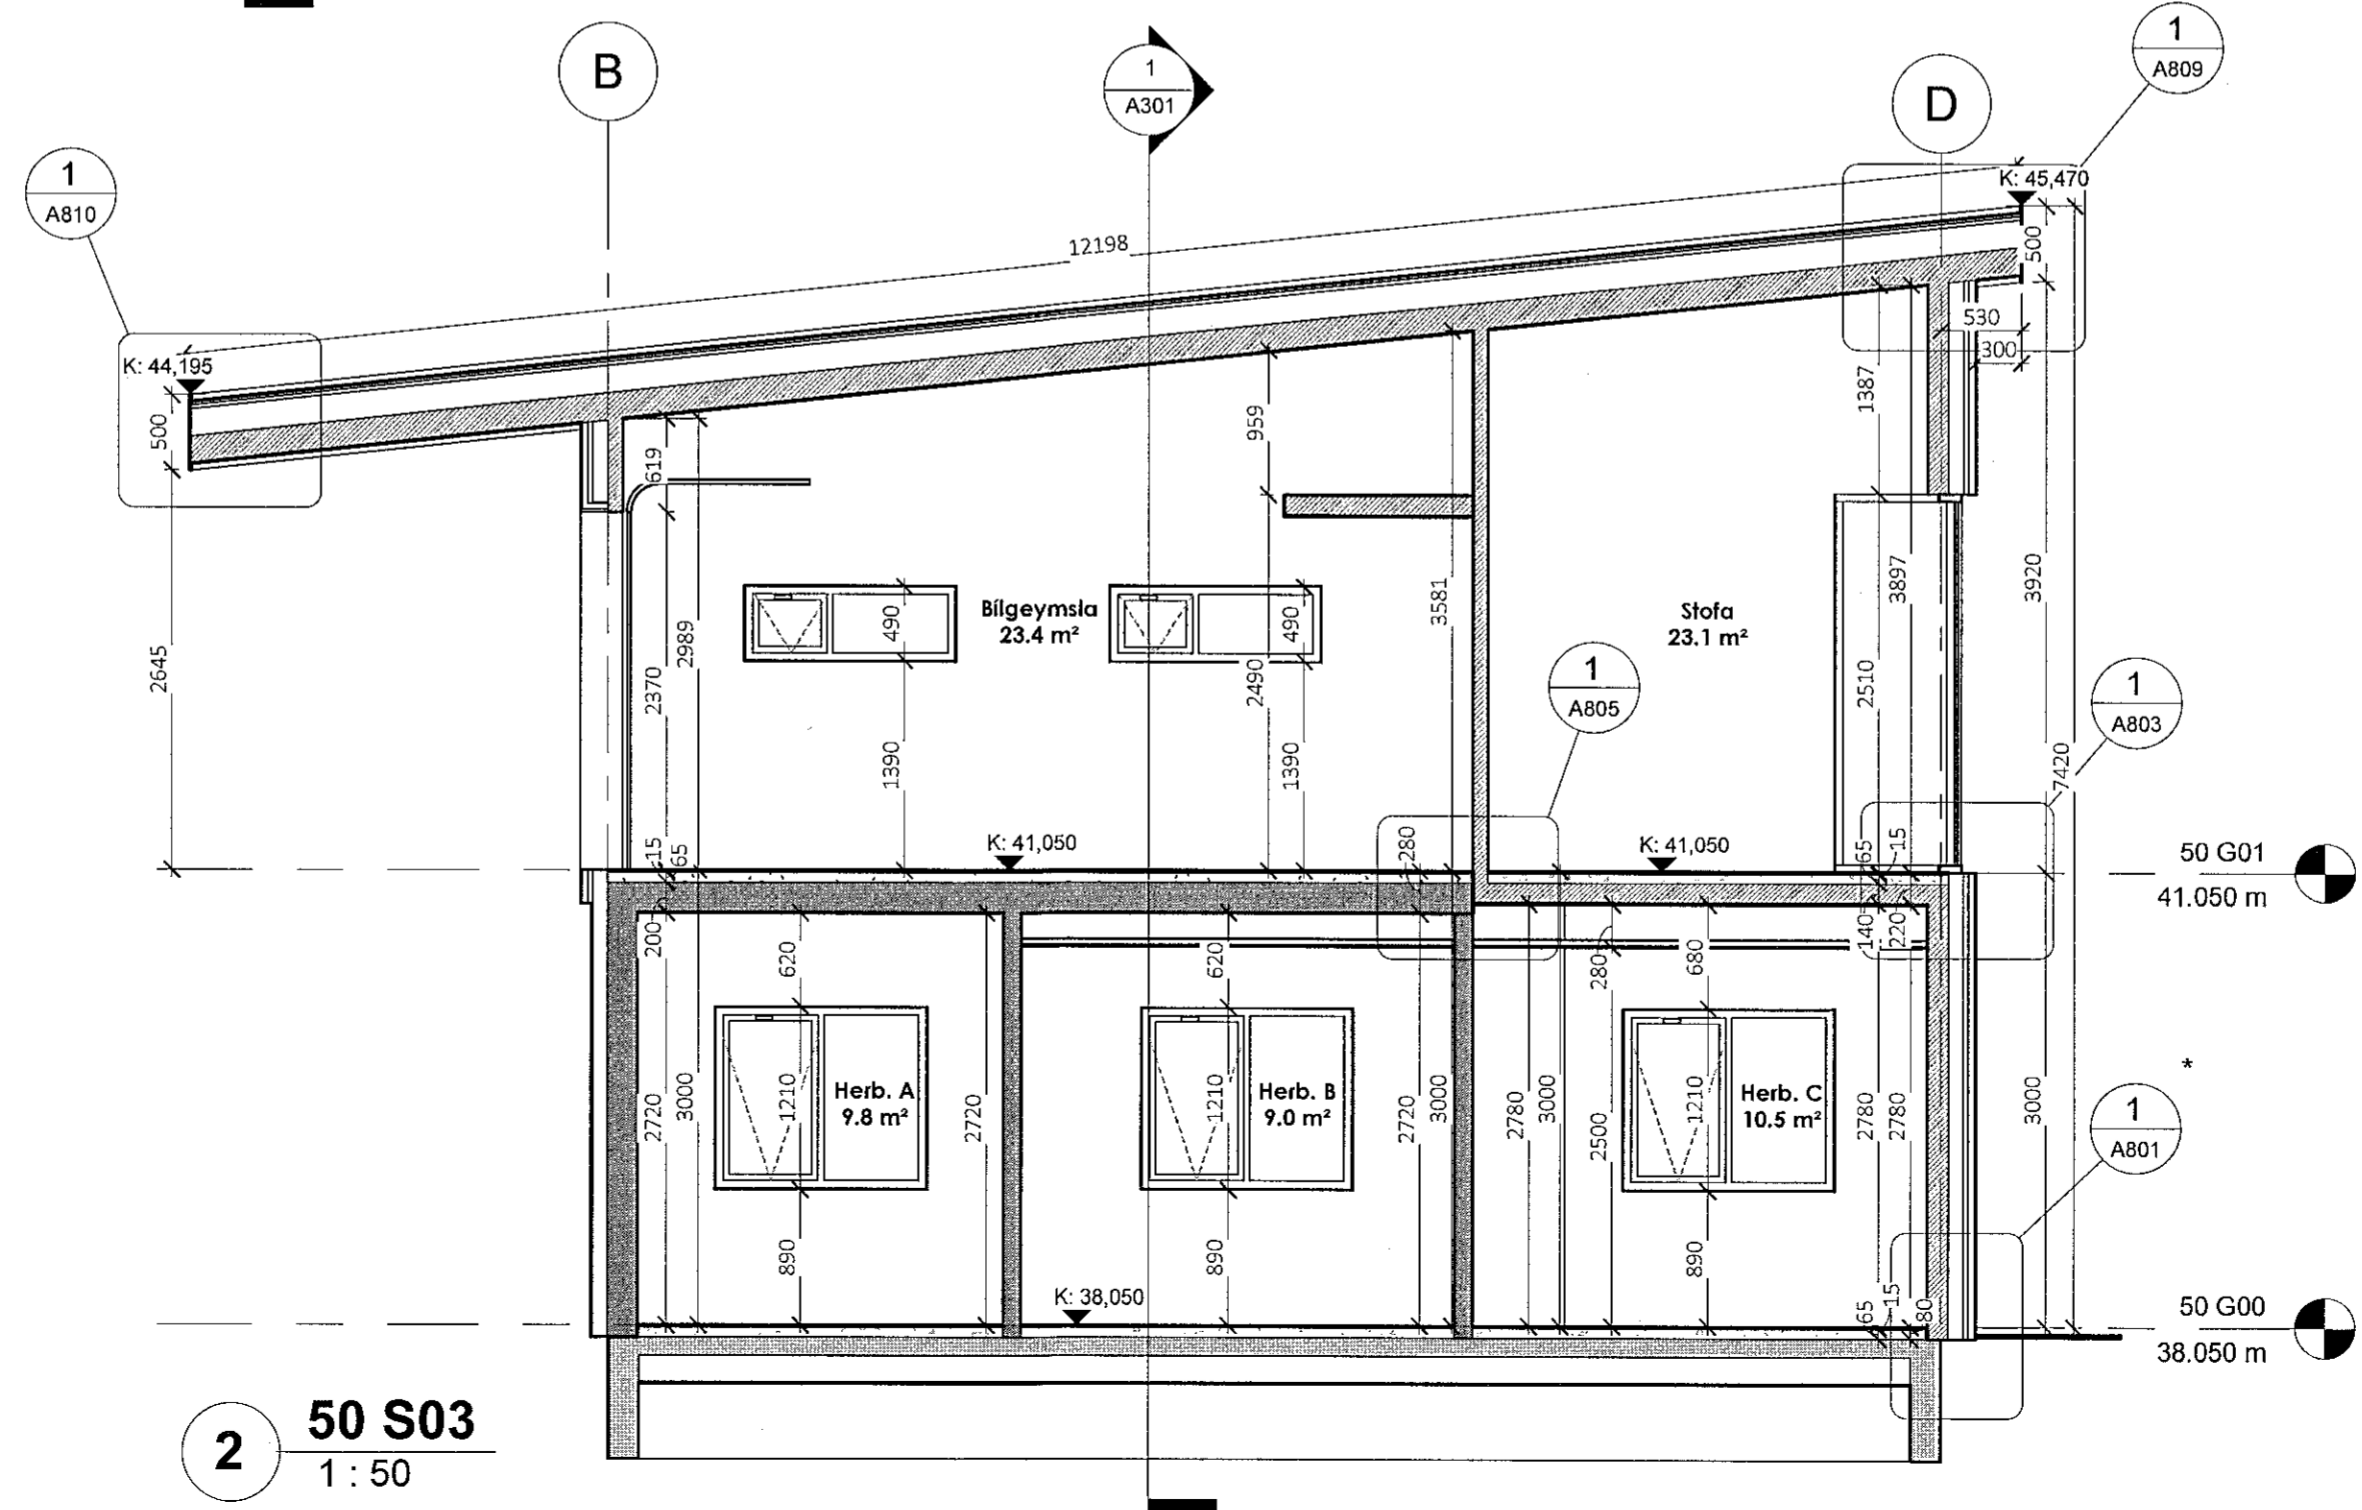

2 50 S03  
1:50

Útg. Tív. \* Dags. Teikn. Skýring / Breyting. Yfirfarir Dags.  
\*Tívisun. ÚTR: útgáfa innri rými. ÚSV: útgáfa samþ. verkkaupa. ÚTF: útgáfa til framleiðanda.  
ÚTB: útgáfa í byggingarnefnd. ÚTV: útgáfa verkefningar

VERKKAUPI / EIGANDI  
**Séruppráttur**  
TEGUND VERKS  
**VÍKURSKARÐ 8**  
GATA/STAÐSETNING  
LANDNÚMÉR: 225496  
STAÐGR.:  
MHL:  
MKV.: 1:50  
BLADSTÆRD: A2  
ÚTGÁFA DAGS: 07.08.2019  
TEIKNAD: Arnar

**5219** **A302**  
VERKNR. RADNR. ÚTGÁFA

*Arnar Skjaldarson*  
Arnar Skjaldarson | 031167-5829  
hönnuður - aðal, & séruppráttur  
*Arnar Skjaldarson*  
Arnar Skjaldarson | 031167-5829  
samræmingar & hönnunarstjóri

**SAMRAEMI ehf**  
BREKKUÁS 111 | 210 HAFNARFIRÐI | (354) ÍSLAND | FARS: 66 32 582 | samraemi@samraemi.is

© SAMRAEMI ehf  
ÖLL AFRÖT OG AFRITUN TEIKNINGAR AD HLUTA EDA Í HEILD ER HÁÐ SKRIFLEGU LEYFIHÖFUNDA