



Samþykkt þann
08 AUG 2019
Byggingarfulltrúinn í Hafnarflói
F.h. Sigurður Steinar Jónsson

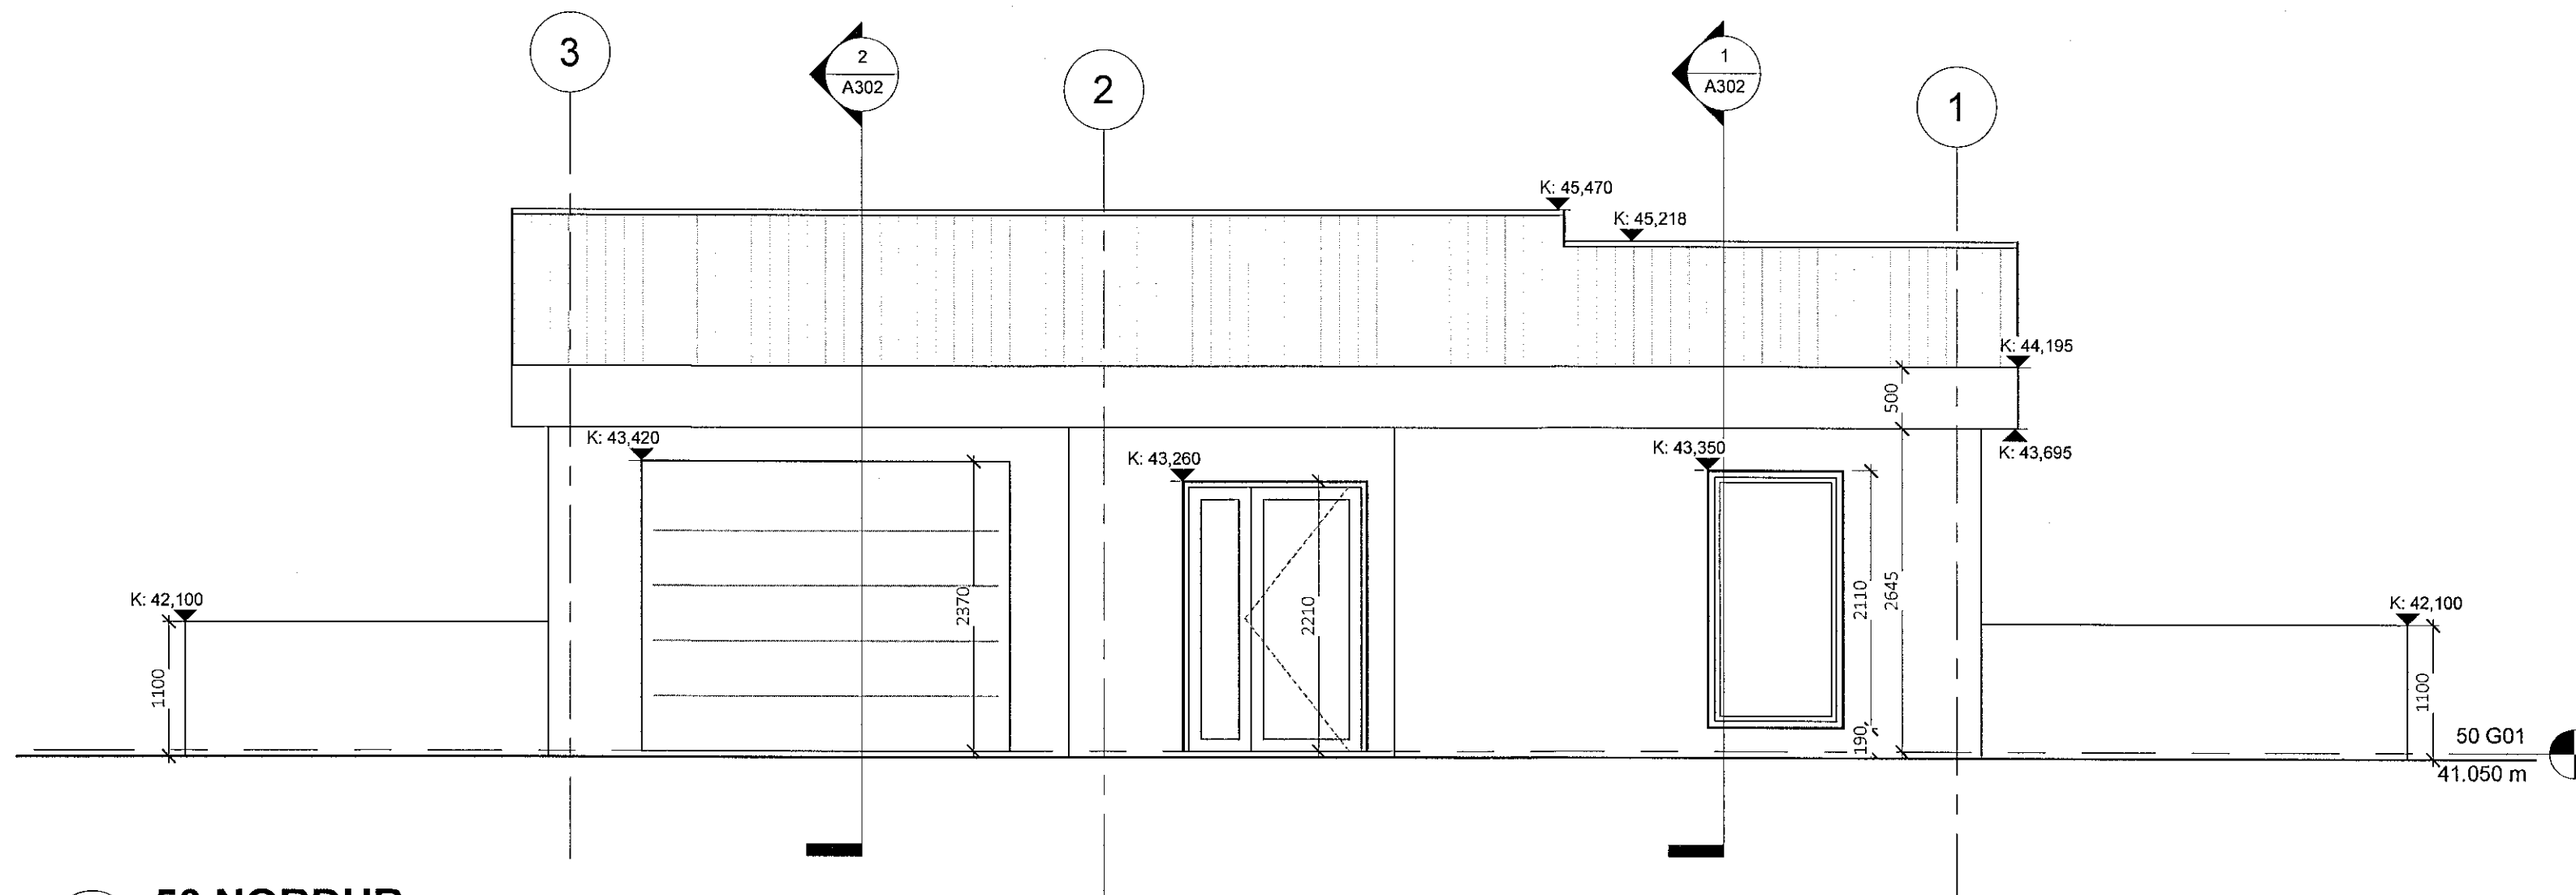

1 50 NORÐUR
1 : 50

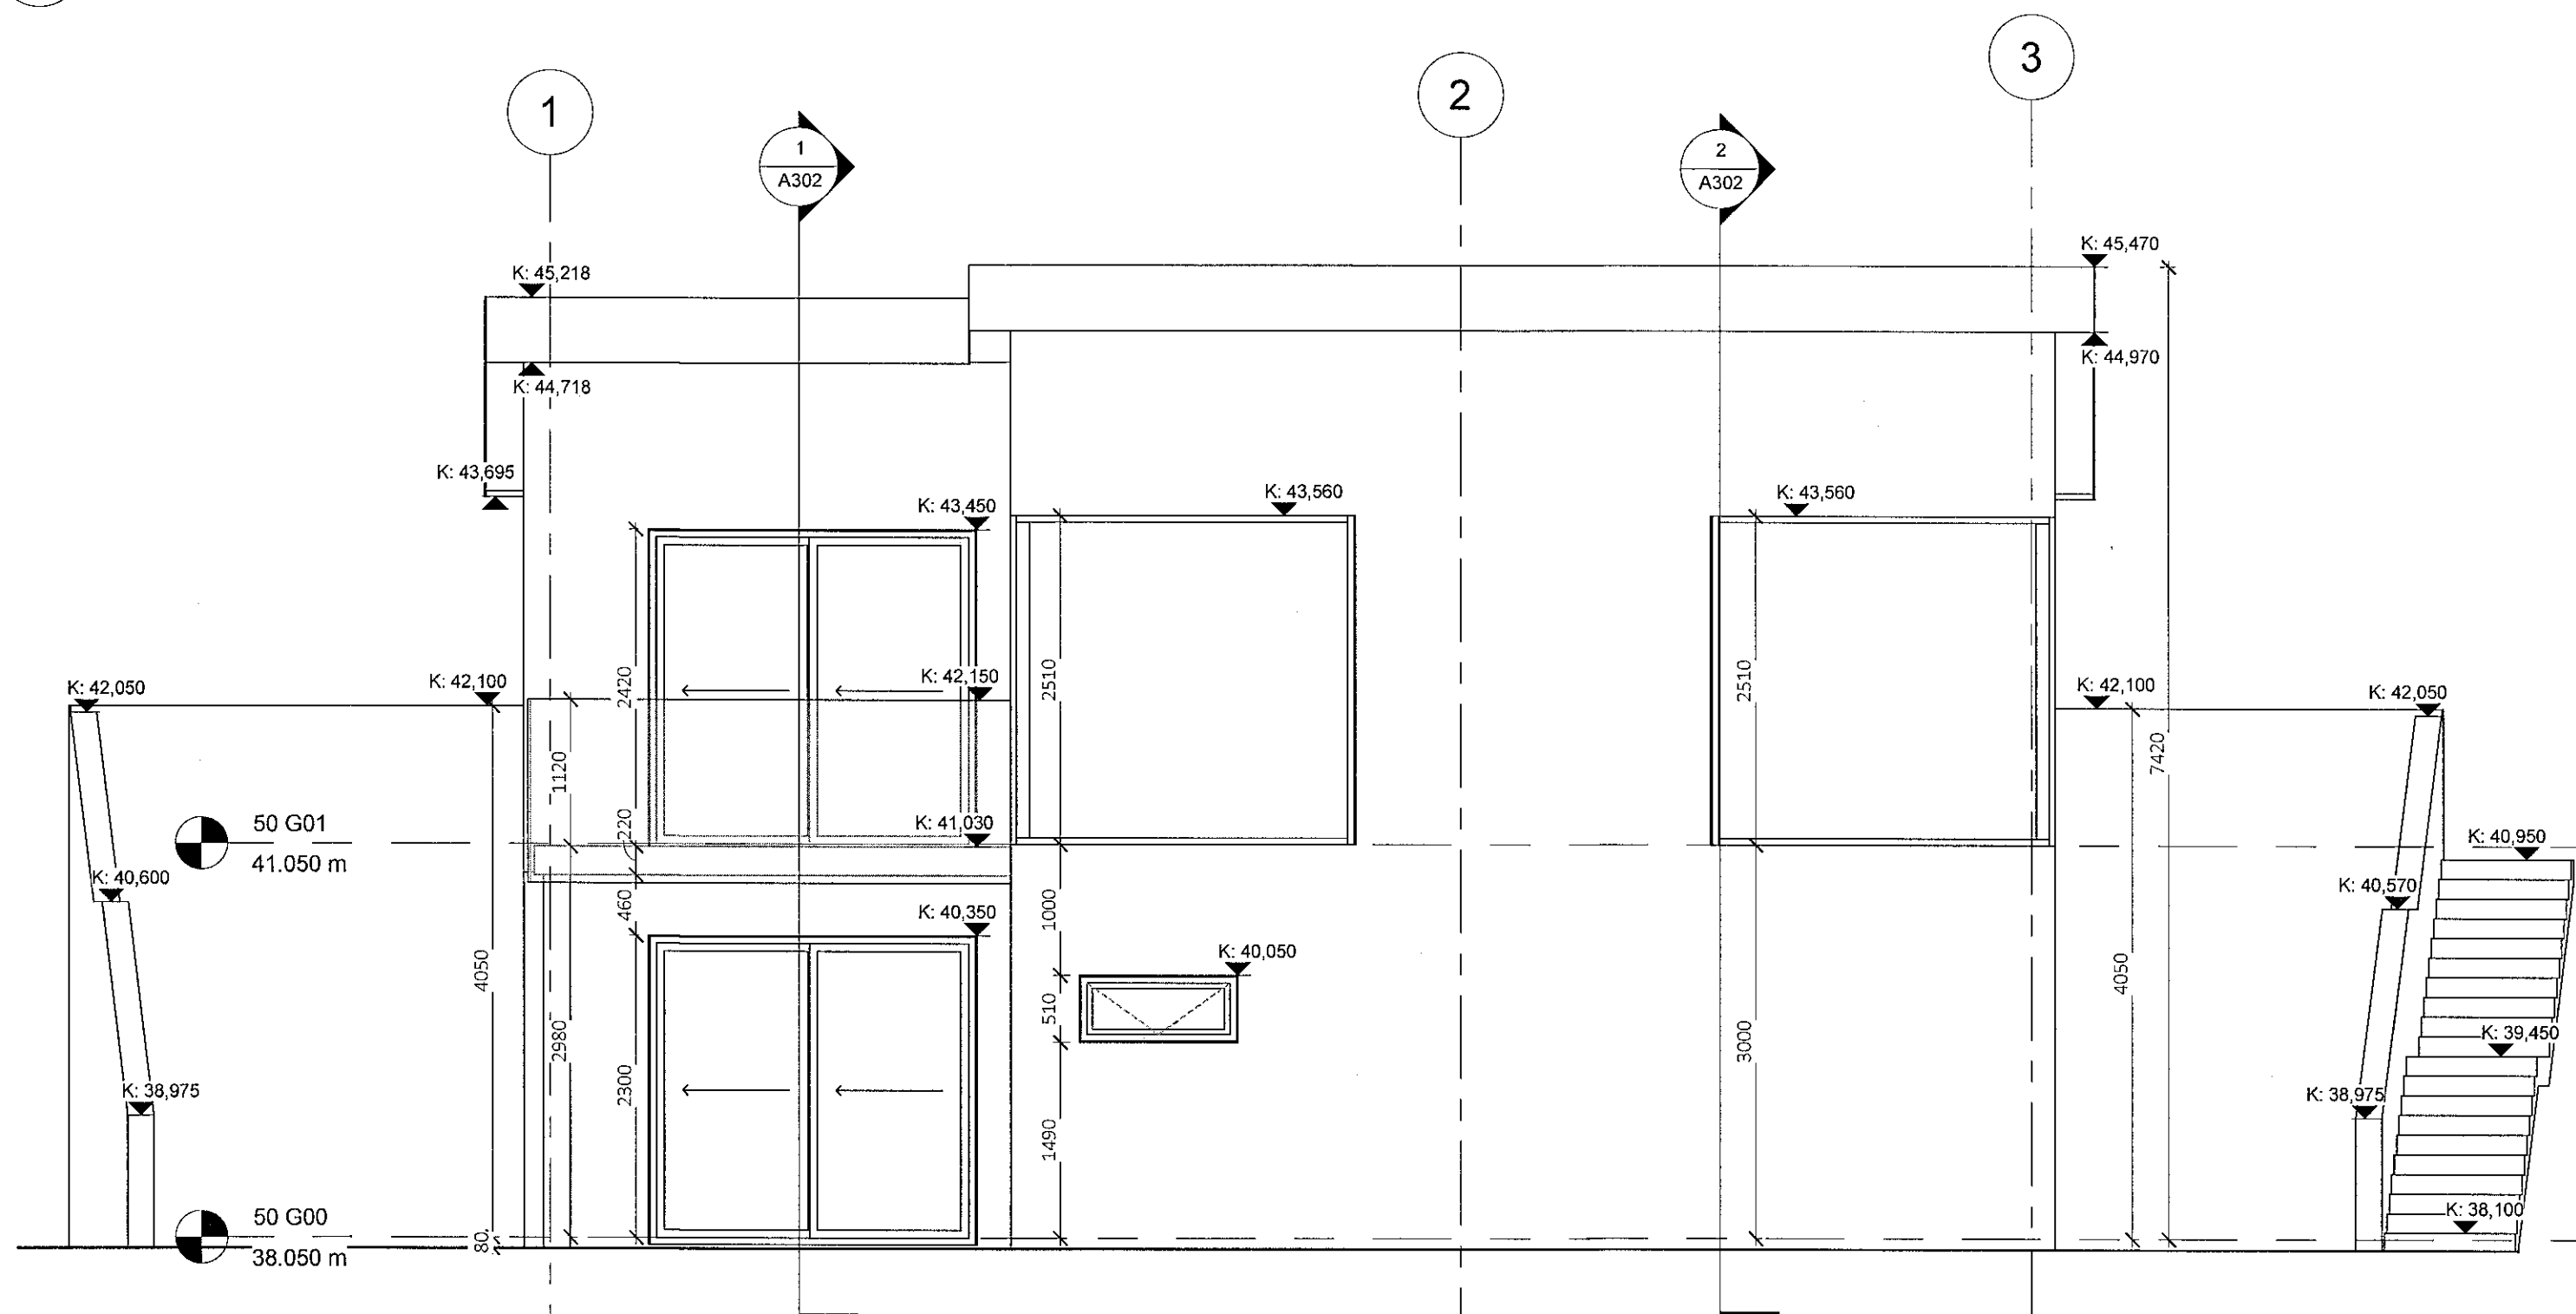

2 50 SUÐUR
1 : 50

Útg.Táv.* Dags. Tekn. Skýring / Breyting. Yfirfarið Dags.
*Tilvísun: ÚTR: útgáfa innri sýni, ÚSV: útgáfa samþ. verkkaupa, ÚTF: útgáfa til framleiðanda,
ÚTB: útgáfa / byggingarnefnd, ÚTV: útgáfa verkefningar

VERKKAUPI / EIGANDI
Séruppráttur
TEGUND VERKS

VÍKURSKARÐ 8
GATA/STAÐSETNING

50 ÚTLIT 01
50 NORÐUR
50 SUÐUR

LANDNÚMÉR: 225496
STAÐGR.:
MHL:
MKV.: 1:50
BLADSTÆRD: A2
ÚTGÁFA DAGS: 07.08.2019
TEIKNAD: Amar

5219
VERKNR.

A401
RÁÐNR. ÚTGÁFA

Amar
Amar Skjaldarson | 031167-5829
hönnuður - aðal, & séruppráttur

Amar
Amar Skjaldarson | 031167-5829
samræmingar & hönnunarstjóri

SAMRAEMI ehf
BREKKUÁS 11 | 210 HAFNARFIRÐI | (354) ÍSLAND | FARS: 86 32 382 | samraemi@samraemi.is

© SAMRAEMI ehf
ÖLL AFNOT OG AFRITUN TEIKNINGAR AD HLUTA EDA Í HELD ER HÁÐ SKRIFLEGU LEYFI HÖFUNDA