



Samþykkt þann
08 AUG 2019
Byggingarfulltrúinn í Hafnarfirði
F.h. Sigurður Steinar Jónsson

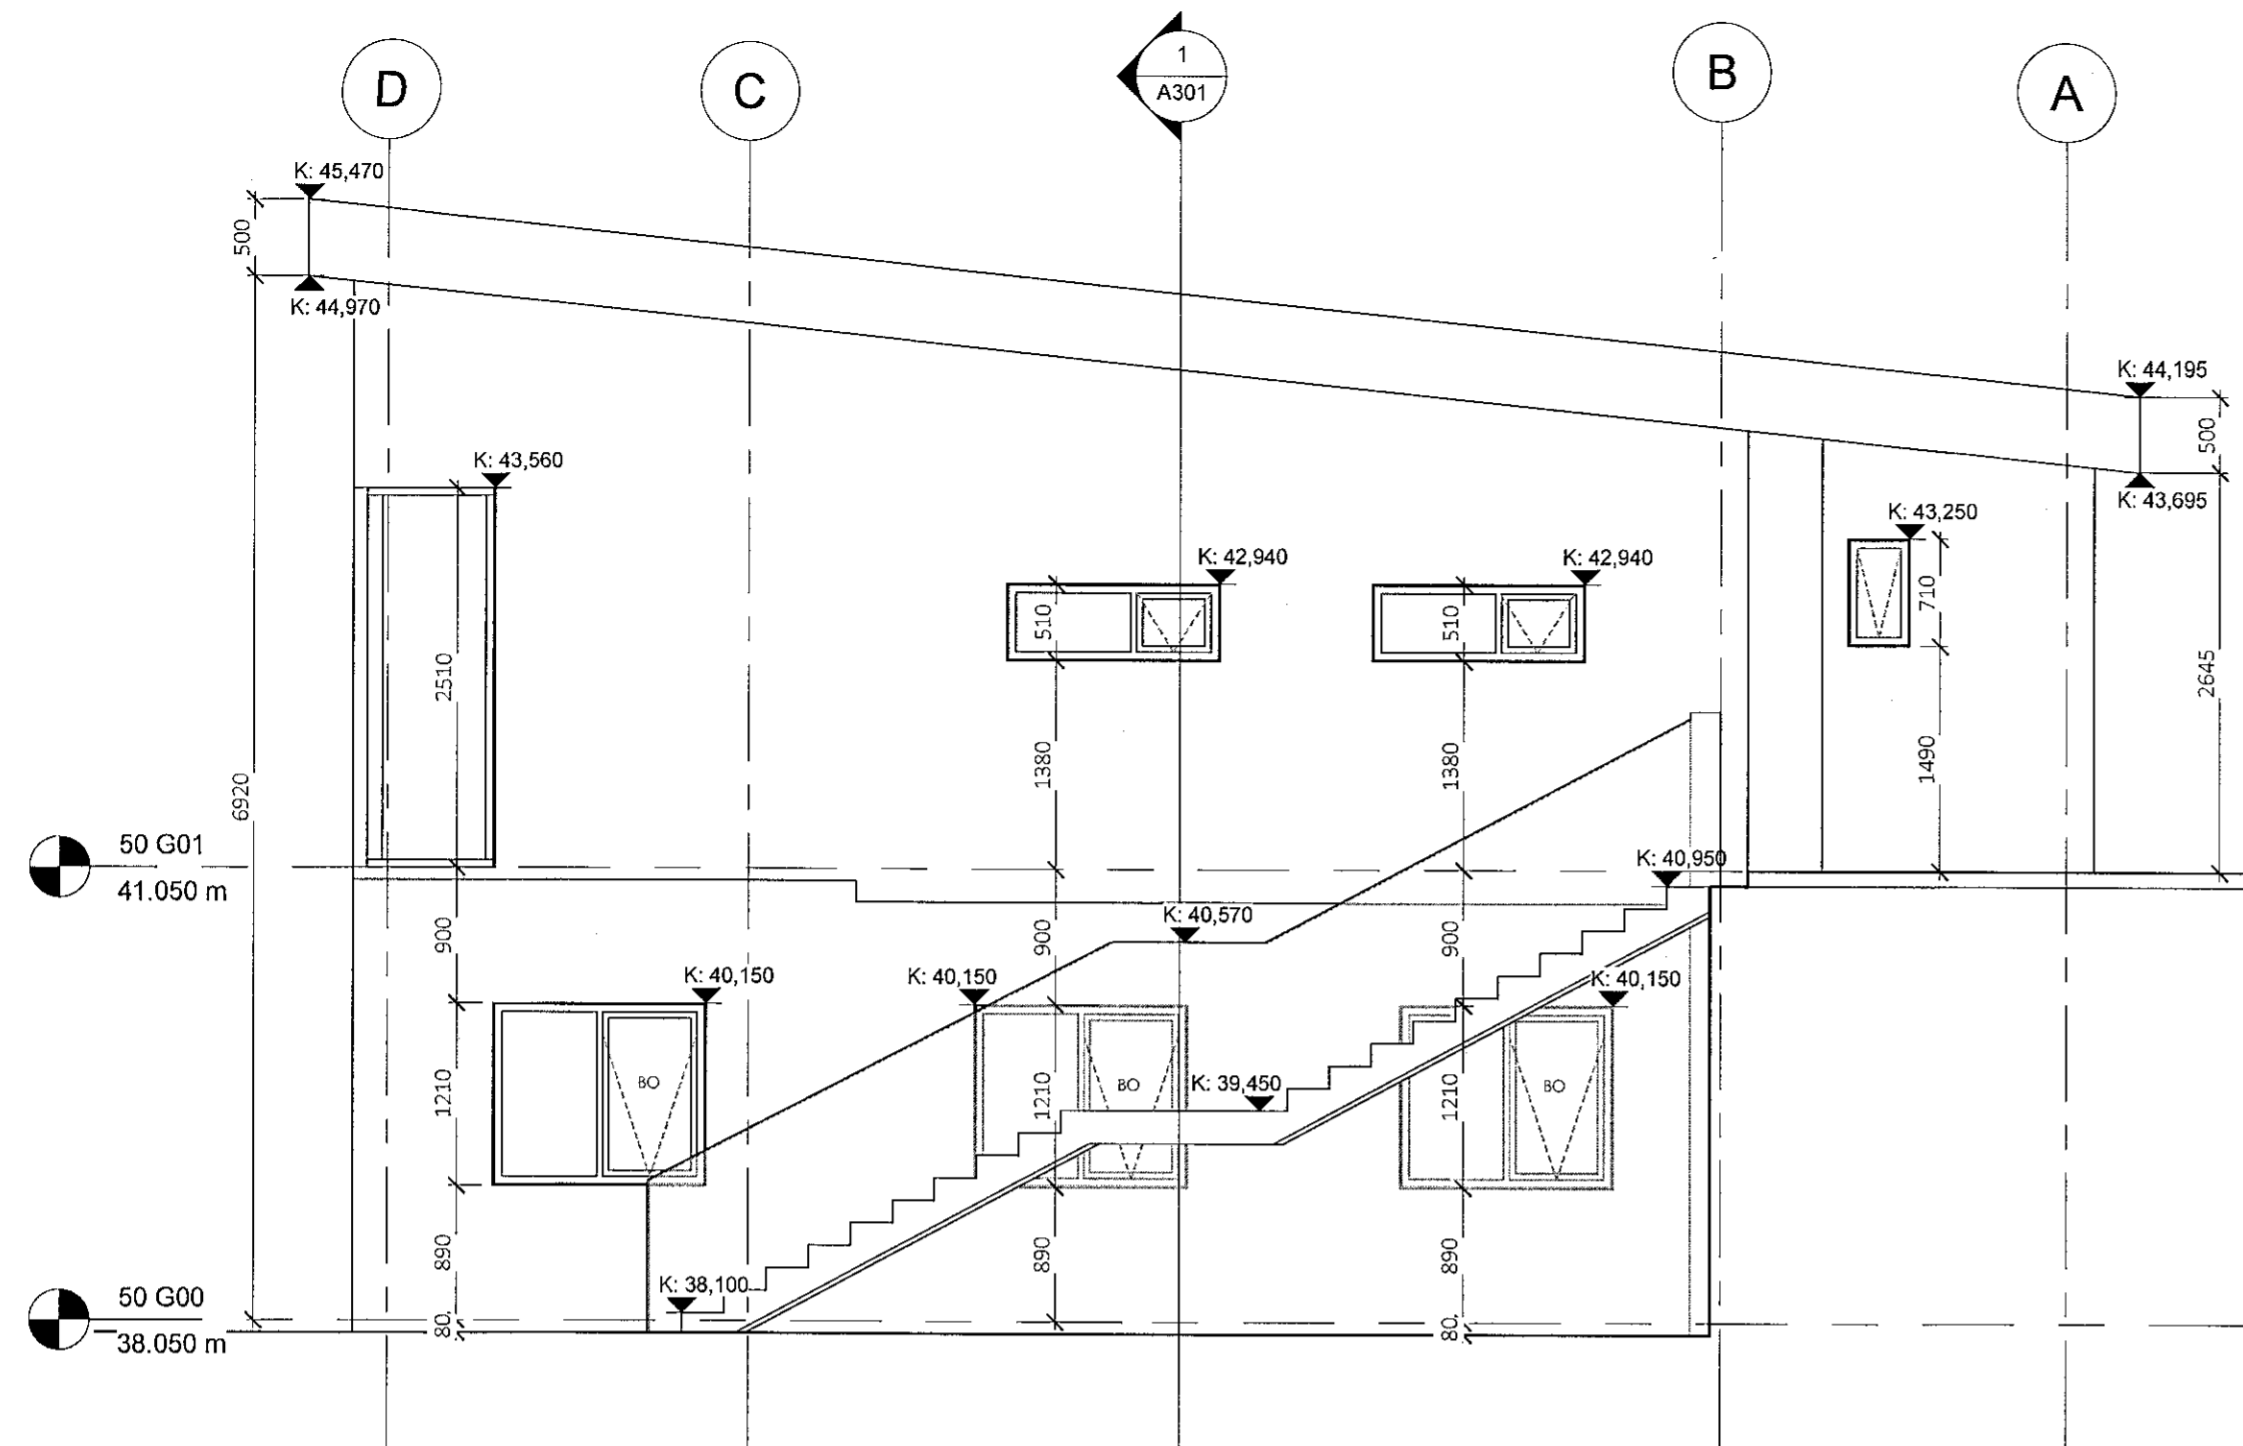

1 50 AUSTUR
1 : 50

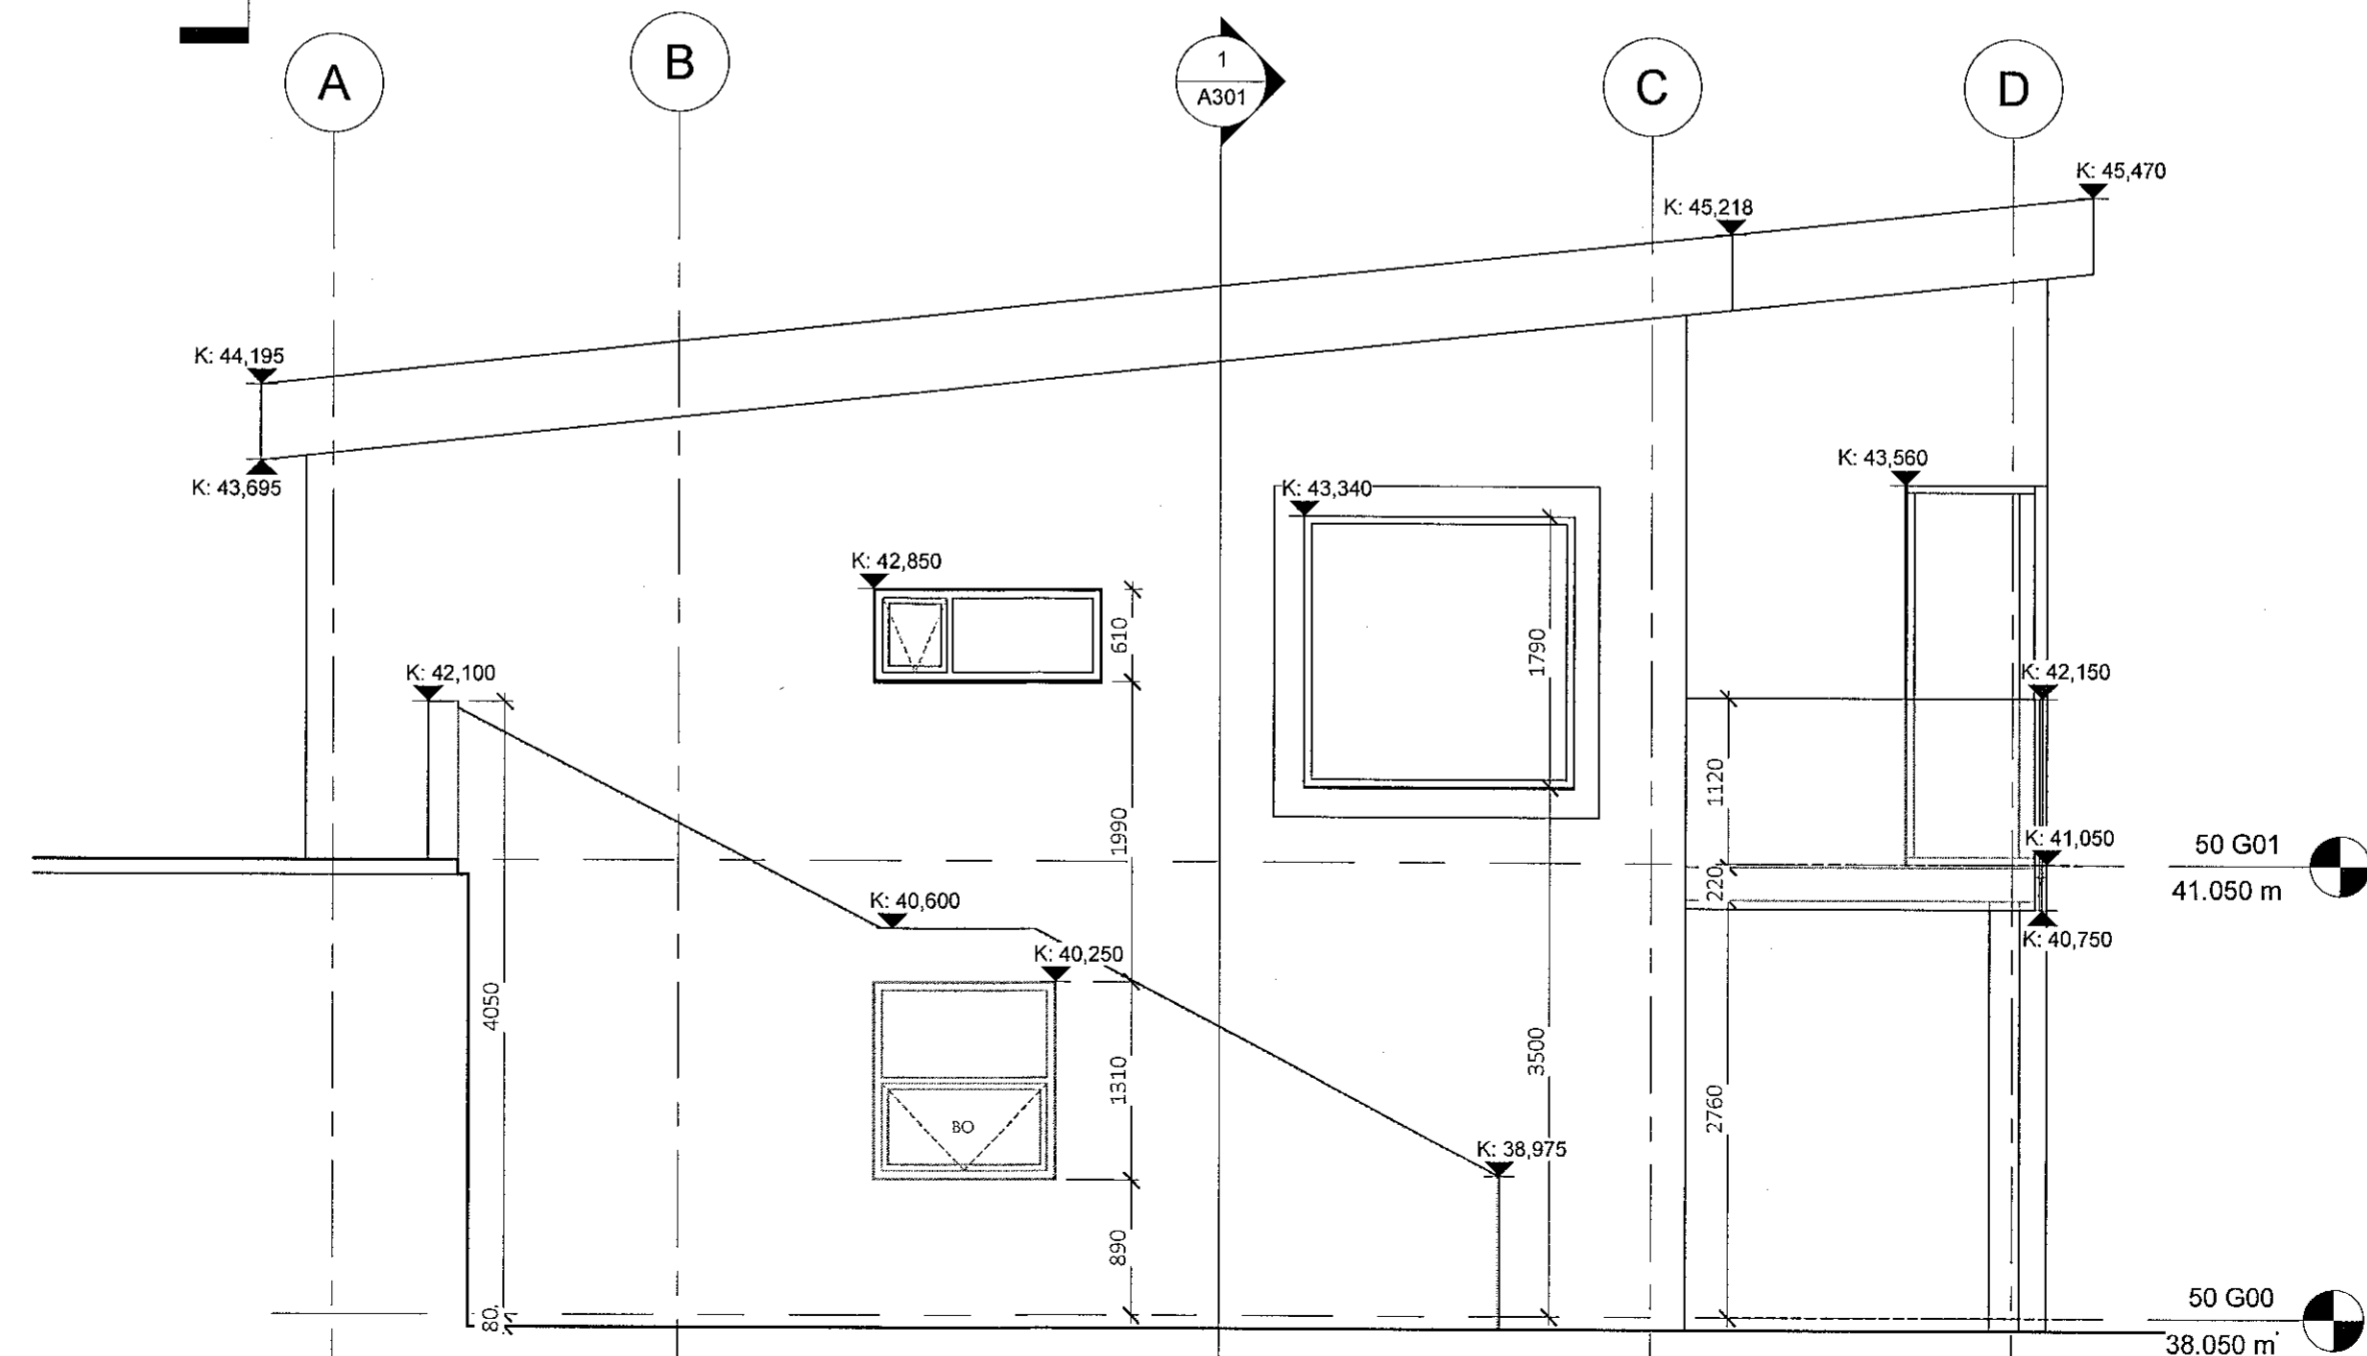

2 50 VESTUR
1 : 50

Úlg. Tilv. Dags. Teikn. Skýring / Breyting Yfirfarið Dags.
*Tilvisun: ÚTR: útgáfa innri rými, ÚSV: útgáfa samp. verkkaupa, ÚTF: útgáfa til framleiðanda,
ÚTB: útgáfa / byggingarnefnd, ÚTV: útgáfa verkefningar

VERKAUPI / EIGANDI
Séruppdráttur
TEGUND VERKS

VÍKURSKARÐ 8
GATA/STAÐSETNING

50 ÚTLIT 02
50 AUSTUR
50 VESTUR

LANDNÚMÉR: 225496
STAÐGR.:
MHL:
MKV.: 1:50
BLAÐSTÆRD: A2
ÚTGÁFA DAGS: 07.08.2019
TEIKNAD: Arnar

5219

A402

VERKNR. RADNR. ÚTGÁFA

Arnar Skjaldarson
Arnar Skjaldarson | 031167-5829
hönnuður - aðal, & séruppdráttur

Arnar Skjaldarson
Arnar Skjaldarson | 031167-5829
samræmingar & hönnunarstjóri

SAMRAEMI ehf
BREKKUÁS 11 | 210 HAFNARFIRÐI | (354) ISLAND | FARS: 86 32 582 | samraemi@samraemi.is

© SAMRAEMI ehf
ÖLL AFRÖT OG AFRITUN TEIKNINGAR AÐ HLUTA EDA Í HEILD ER HÁÐ SKRIFLEGU LEYFI HÖFUNDA