

**ALMENNAR SKÝRINGAR:**

- Allar pípur eru 16 mm og vír 1,5mm<sup>2</sup>, pípur fyrir smáspennu er 20 mm.
- Öll mál eru í mm frá fullfrágengnu gólfi og í miðju dós.
- Hæð rofa frá gólfi er 1100 mm.
- Hæð tengla frá gólfi er 200 mm.
- Hæð tengla í bílskúr og Þvottahúsi er 1200 mm.
- Hæð tengla í eldhúsi er 1100 mm.
- Hæð síma (S) og sjónvarpstengla (L) er 200 mm.
- Hæð á innistöð dyrasíma (D) og útistöð dyrasíma (U) er 1350 mm. en kjöllu (B) 2200 mm.
- Þar sem rofi er teiknaður á tengil skulu rofinn og tengillinn vera í sömu hæð (1100 mm)
- Málstraumur tengla og rofa skal vera minnst 10A.
- .....lagnir í gólfi.


Nema annars sé getið.

- Þar sem pípur eru lagðar hlið við hlið í steypu lofti eða veggjum skal hafa að minnsta kosti 3 sm bil á milli pípa, þannig að steypa geti á auðveldan hátt runnið milli þeirra.
- Greinar eru ekki í öllum tilvikum sýndar að töflu(m), en eru þá merktar viðkomandi töflu.
- Málhlutar lagna, tækja, bað- og sturtubotna og lampa skal jarðbinda vandlega.
- Öll tákni eru táknræn og ber að samræma lagnir að tækjum eftir aðstæðum á staðnum.
- Öll tákni eru samkvæmt staðli.
- Allt efni skal vera af viðurkenndri gerð og hafa hlotið viðeigandi samþykktir.
- Allur frá gangur skal vera vera samkvæmt ákvæðum Reglugerðum um raforkuvirki, Tæknilegum tengiskilmálum, löggildinarstofu og Póst og síma.
- Allir lampar og lagnir úti skulu vera IP-55

RAFVIRKI SKAL KYNNNA SÉR VANDIEGA ARKITEKTATEIKNINGAR OG AÐRAR TEIKNINGAR AÐUR EN HANN HEFUR VERKIÐ TIL AÐ FORDAST MISTAK.

**SKÝRINGAR VIÐ SMÁSPENNU:**

- DS = Innitæki dyrasíma
- US = Útistöð f/dyrasíma
- S = Símatengill
- L = Loftneltengill
- TS = Tölvutengill
- R.S = Reykskynjari
- H = Hreyfiskynjari

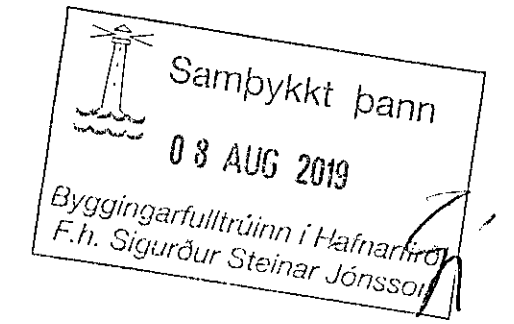

Hönnuður:

Bjarni Ingi Björnsson

Yfirfarið:

Bjarni Ingi Björnsson

Samþykkt: Bjarni Ingi Björnsson kt: 100973-3329

*Bjarni Ingi Björnsson*

*Olafur*

Breytingar:

A 1 útgáfa

- 
- 
- 
- 

Raflagnir

Víkurskarð 8

221 Hafnarfirði

Skýringar og snið

Mkv: 1/50



Bjarni Ingi Björnsson

Raflagnahönnuður / Rafiðnráðgjafi / Löggiltur rafverktaki  
 kt: 100973-3329 • GSM / mobile: +(354) 617 4800  
 Stekkjarhöfði 14, 300 Akranes  
[www.rafpro.is](http://www.rafpro.is)  
[bjarni.ingi@rafpro.is](mailto:bjarni.ingi@rafpro.is)

Verknúmer:  
V19-036


Útg. Dags:  
08.07.2019

Blaðsíða:

1

Breytinganúmer:

A

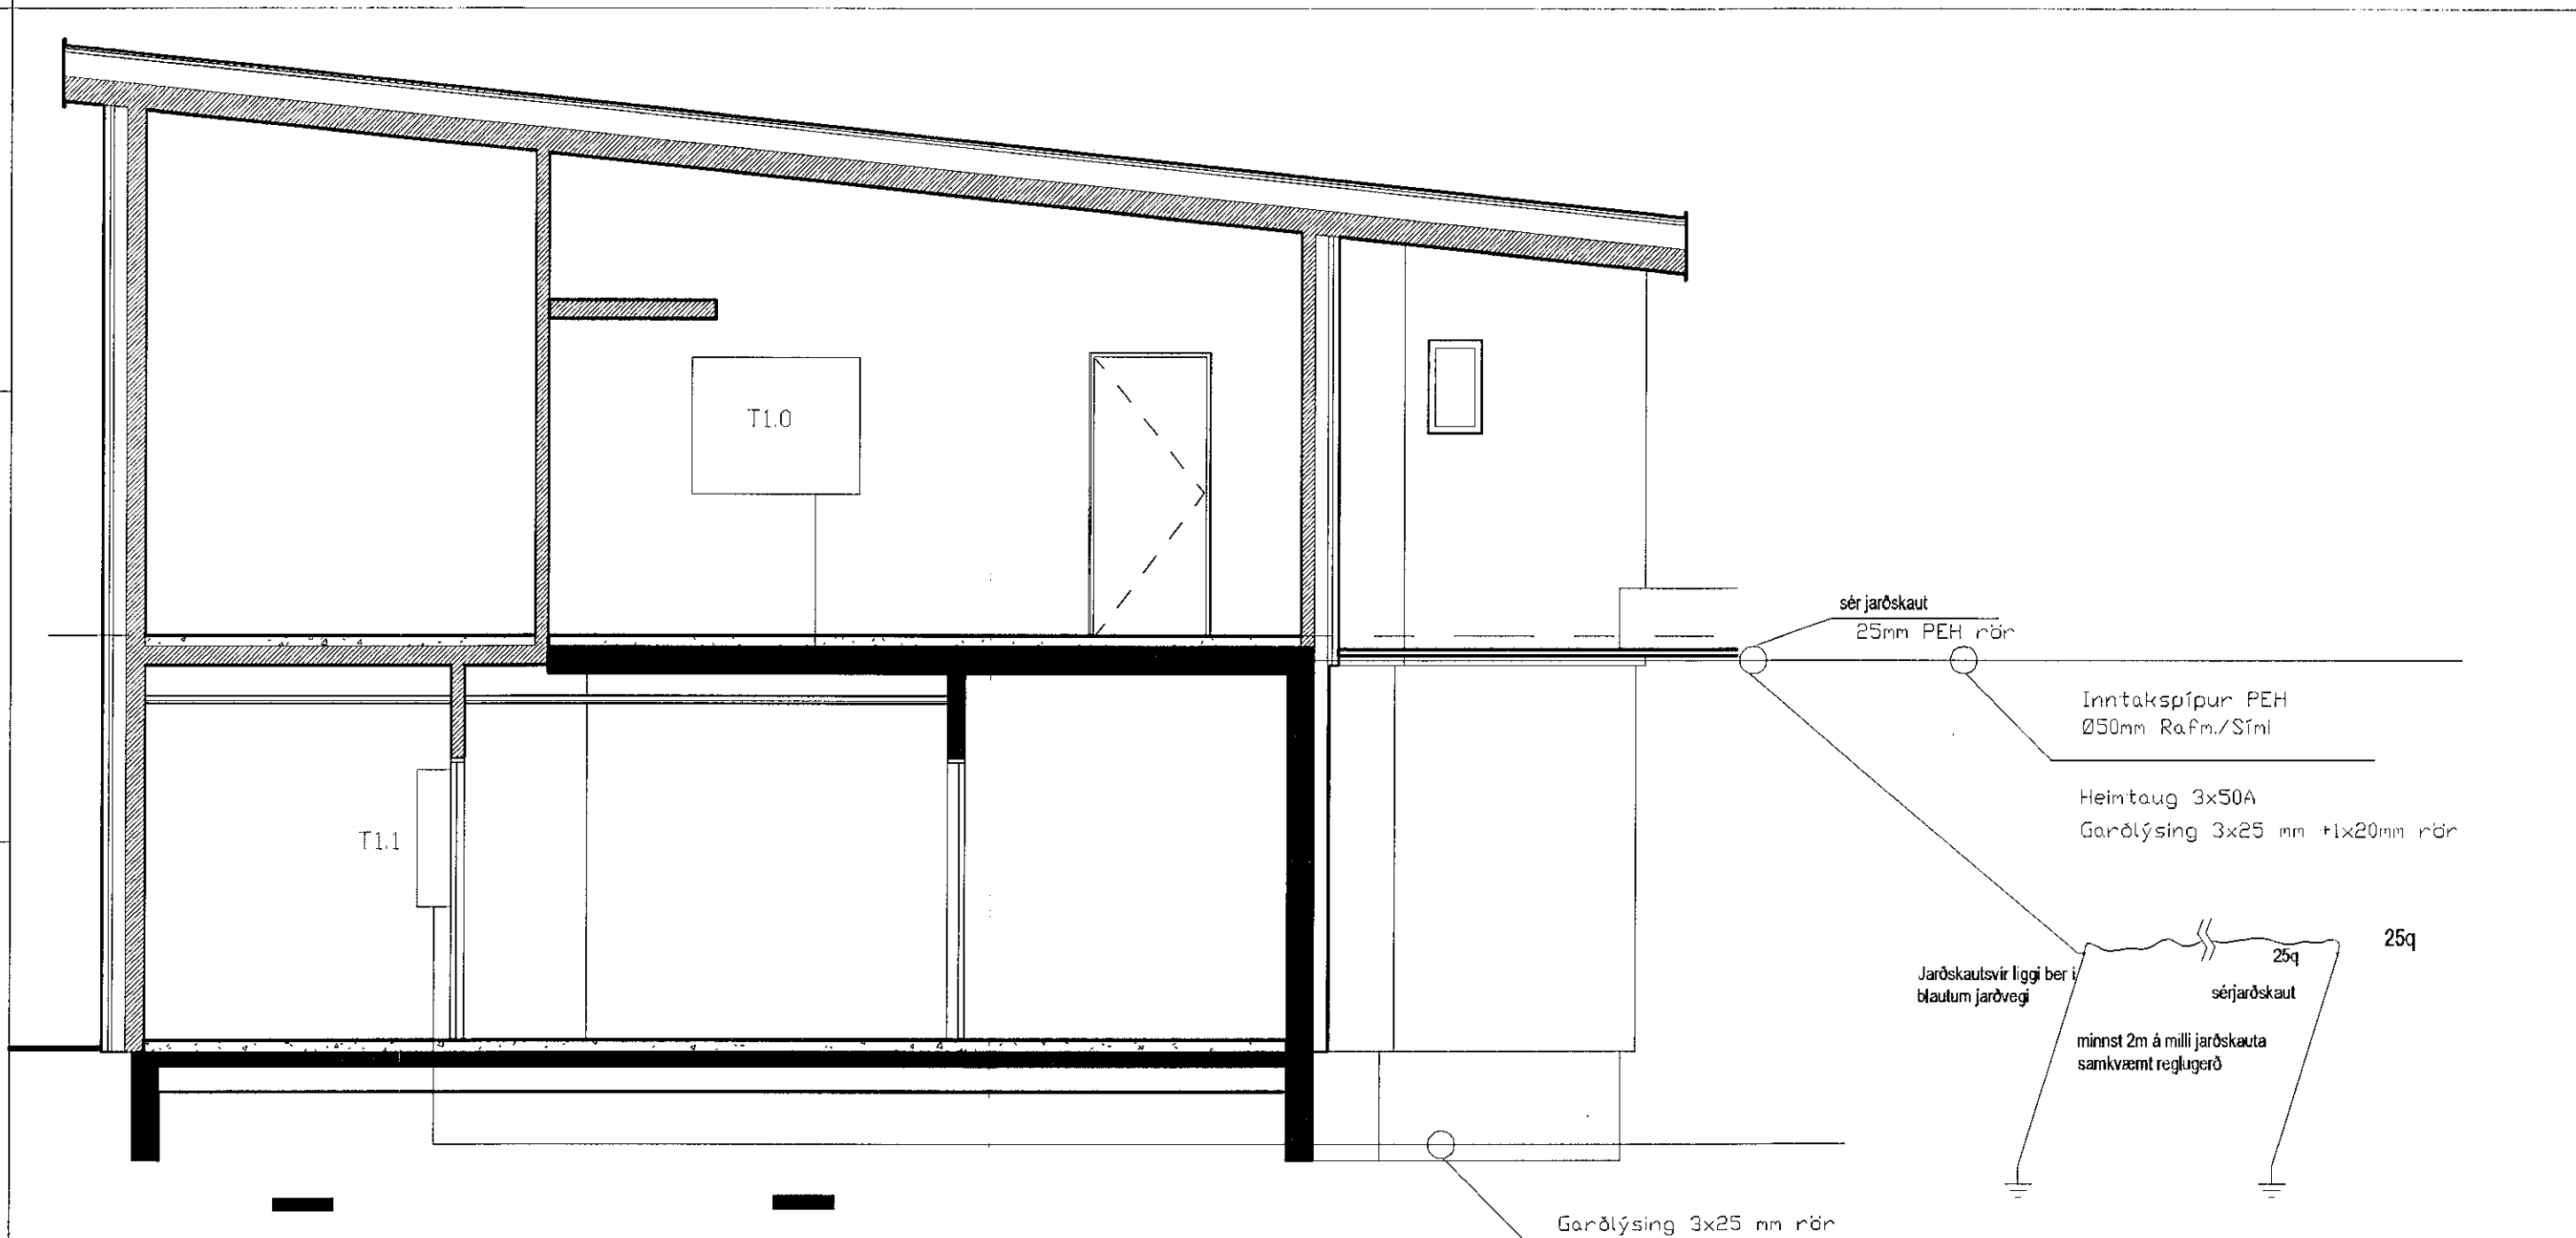

**ATH! sökkulskaut er ekki jarðskaut!**  
**Jarðskaut kemur ekki frá rafveitu!**  
 Rafverktaki skal mæla staðsetningu jarðskauts (mæla jarðskautsviðnám) og ganga frá sérjarðskauti samkvæmt reglugerð

