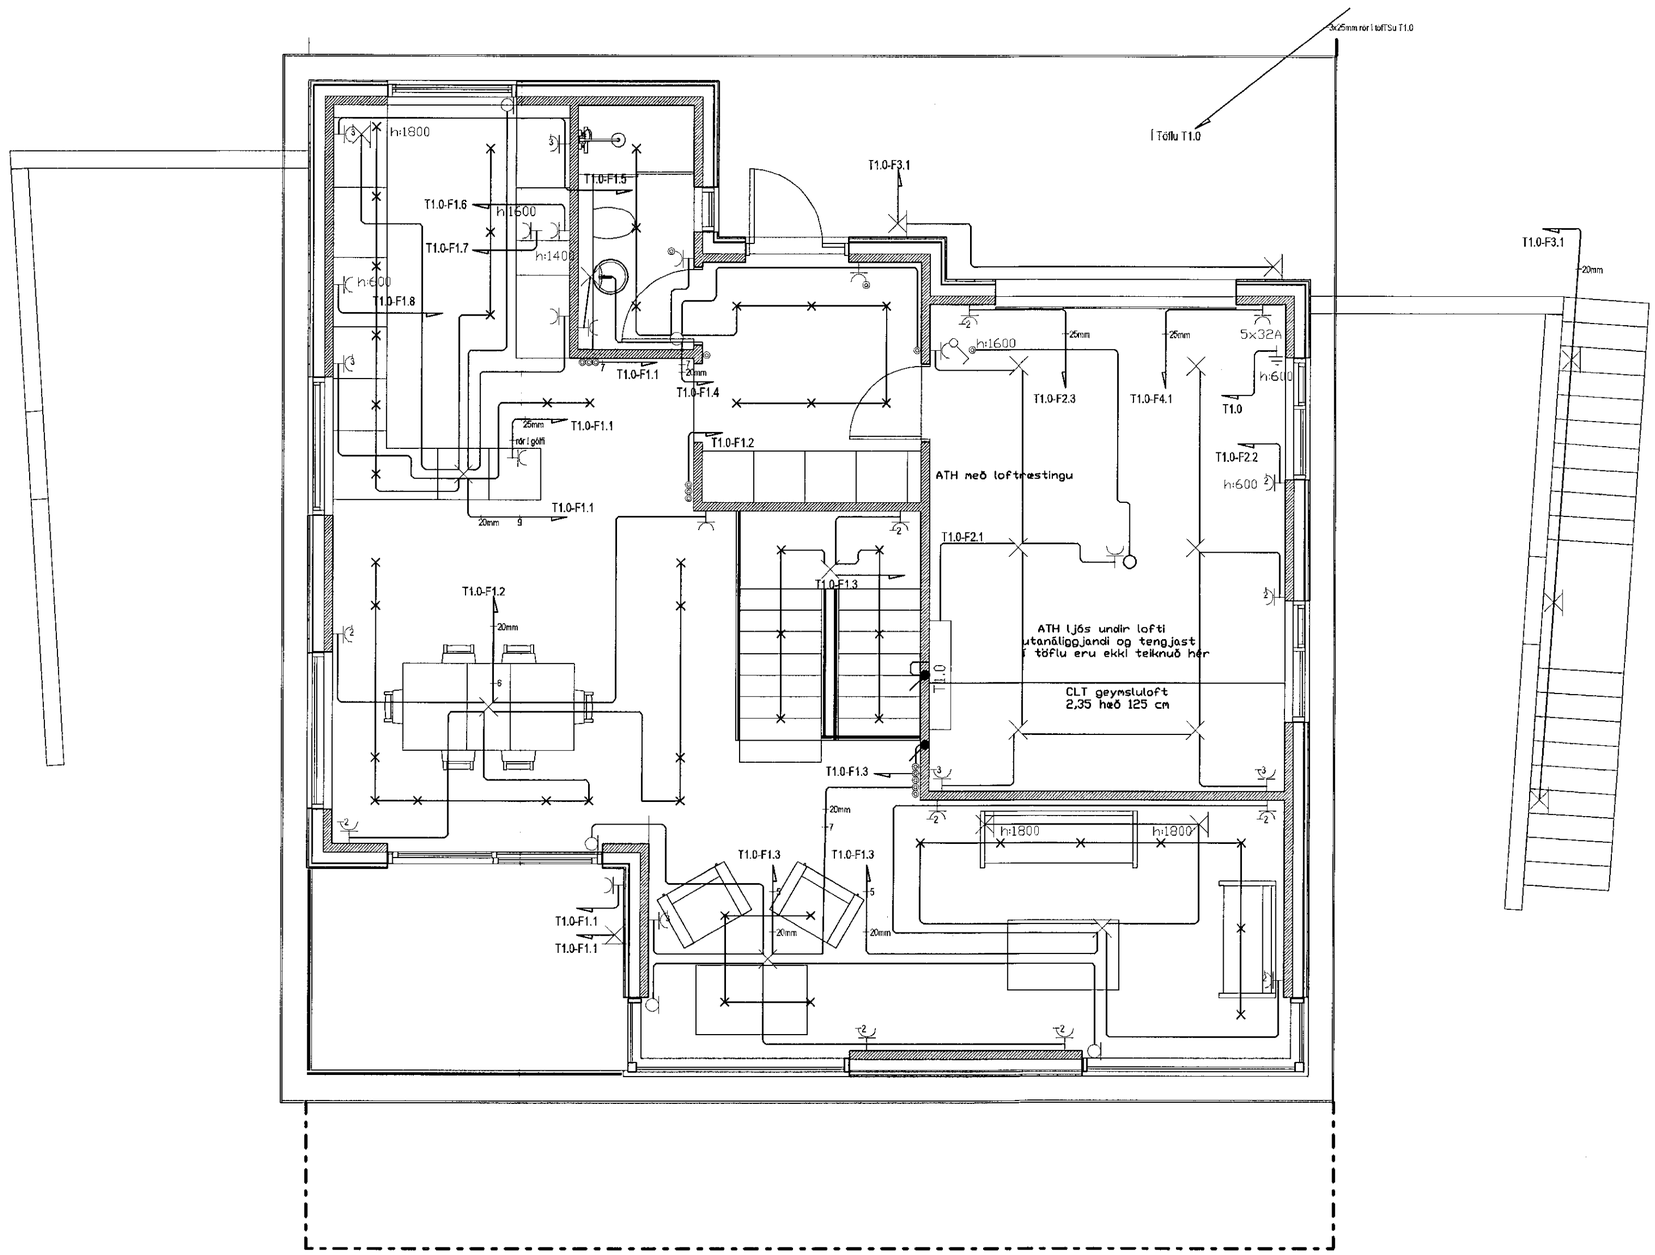

Samþykkt þann
08 AUG 2019
Byggingarfulltrúinn í Hafnarfirði
F.h. Sigurður Steinar Jónsson

Hönnuður:

Bjarni Ingi Björnsson

Yfirfarið:

BIB

Samþykkt: Bjarni Ingi Björnsson kt: 100973-3329

Breytingar:

A 1 útgáfa
-
-
-
-
-

Raflagnir

Víkurskarð 8
221 Hafnarfirði

Lágspenna

2 hæð
Mkv: 1:50

RAFPRO
Rafverktakar og raflagnahönnuðir

Bjarni Ingi Björnsson

Raflagnahönnuður / Rafiðnfræðingur / Löggiltur rafverktaki
kt:100973-3329 • Gsm / mobile. +(354) 617 4800
Stekkjarholti 14, 300 Akranes
www.rafpro.is
bjarni.ingi@rafpro.is

Verknúmer:	Blaðsíða:	Breytinganúmer:
V19-036	5	A
Útg. Dags: 08.07.2019		

A2 Frumstærð — MINNKUN A3 — Mælt Sistika cm