

Samþykkt þann
08 AUG 2019
Byggingarfulltrúinn í Hafnarfirði
F.h. Sigurður Steinar Jónsson

Hönnuður:

Bjarni Ingi Björnsson

Yfirfarið:

BIB

Samþykkt: Bjarni Ingi Björnsson kt: 100973-3329

Bjarni Ingi Björnsson
Anna

Breytingar:

A 1 útgáfa

-
-
-
-

Raflagnir
Víkurskarð 8
221 Hafnarfirði

Smáspenna
1 hæð
Mkv: 1:50



Bjarni Ingi Björnsson

Raflagnahönnuður / Rafiðnifræðingur / Löggiltur rafverktaki
kt: 100973-3329 • GSM / mobile: +(354) 617 4800
Stekjarhöfði 14, 300 Akranes
www.rafpro.is
bjarni.ingi@rafpro.is

Verknúmer:
V19-036


Blaðsíða:

6

Breytinganúmer:

A

Útg. Dags:
08.07.2019

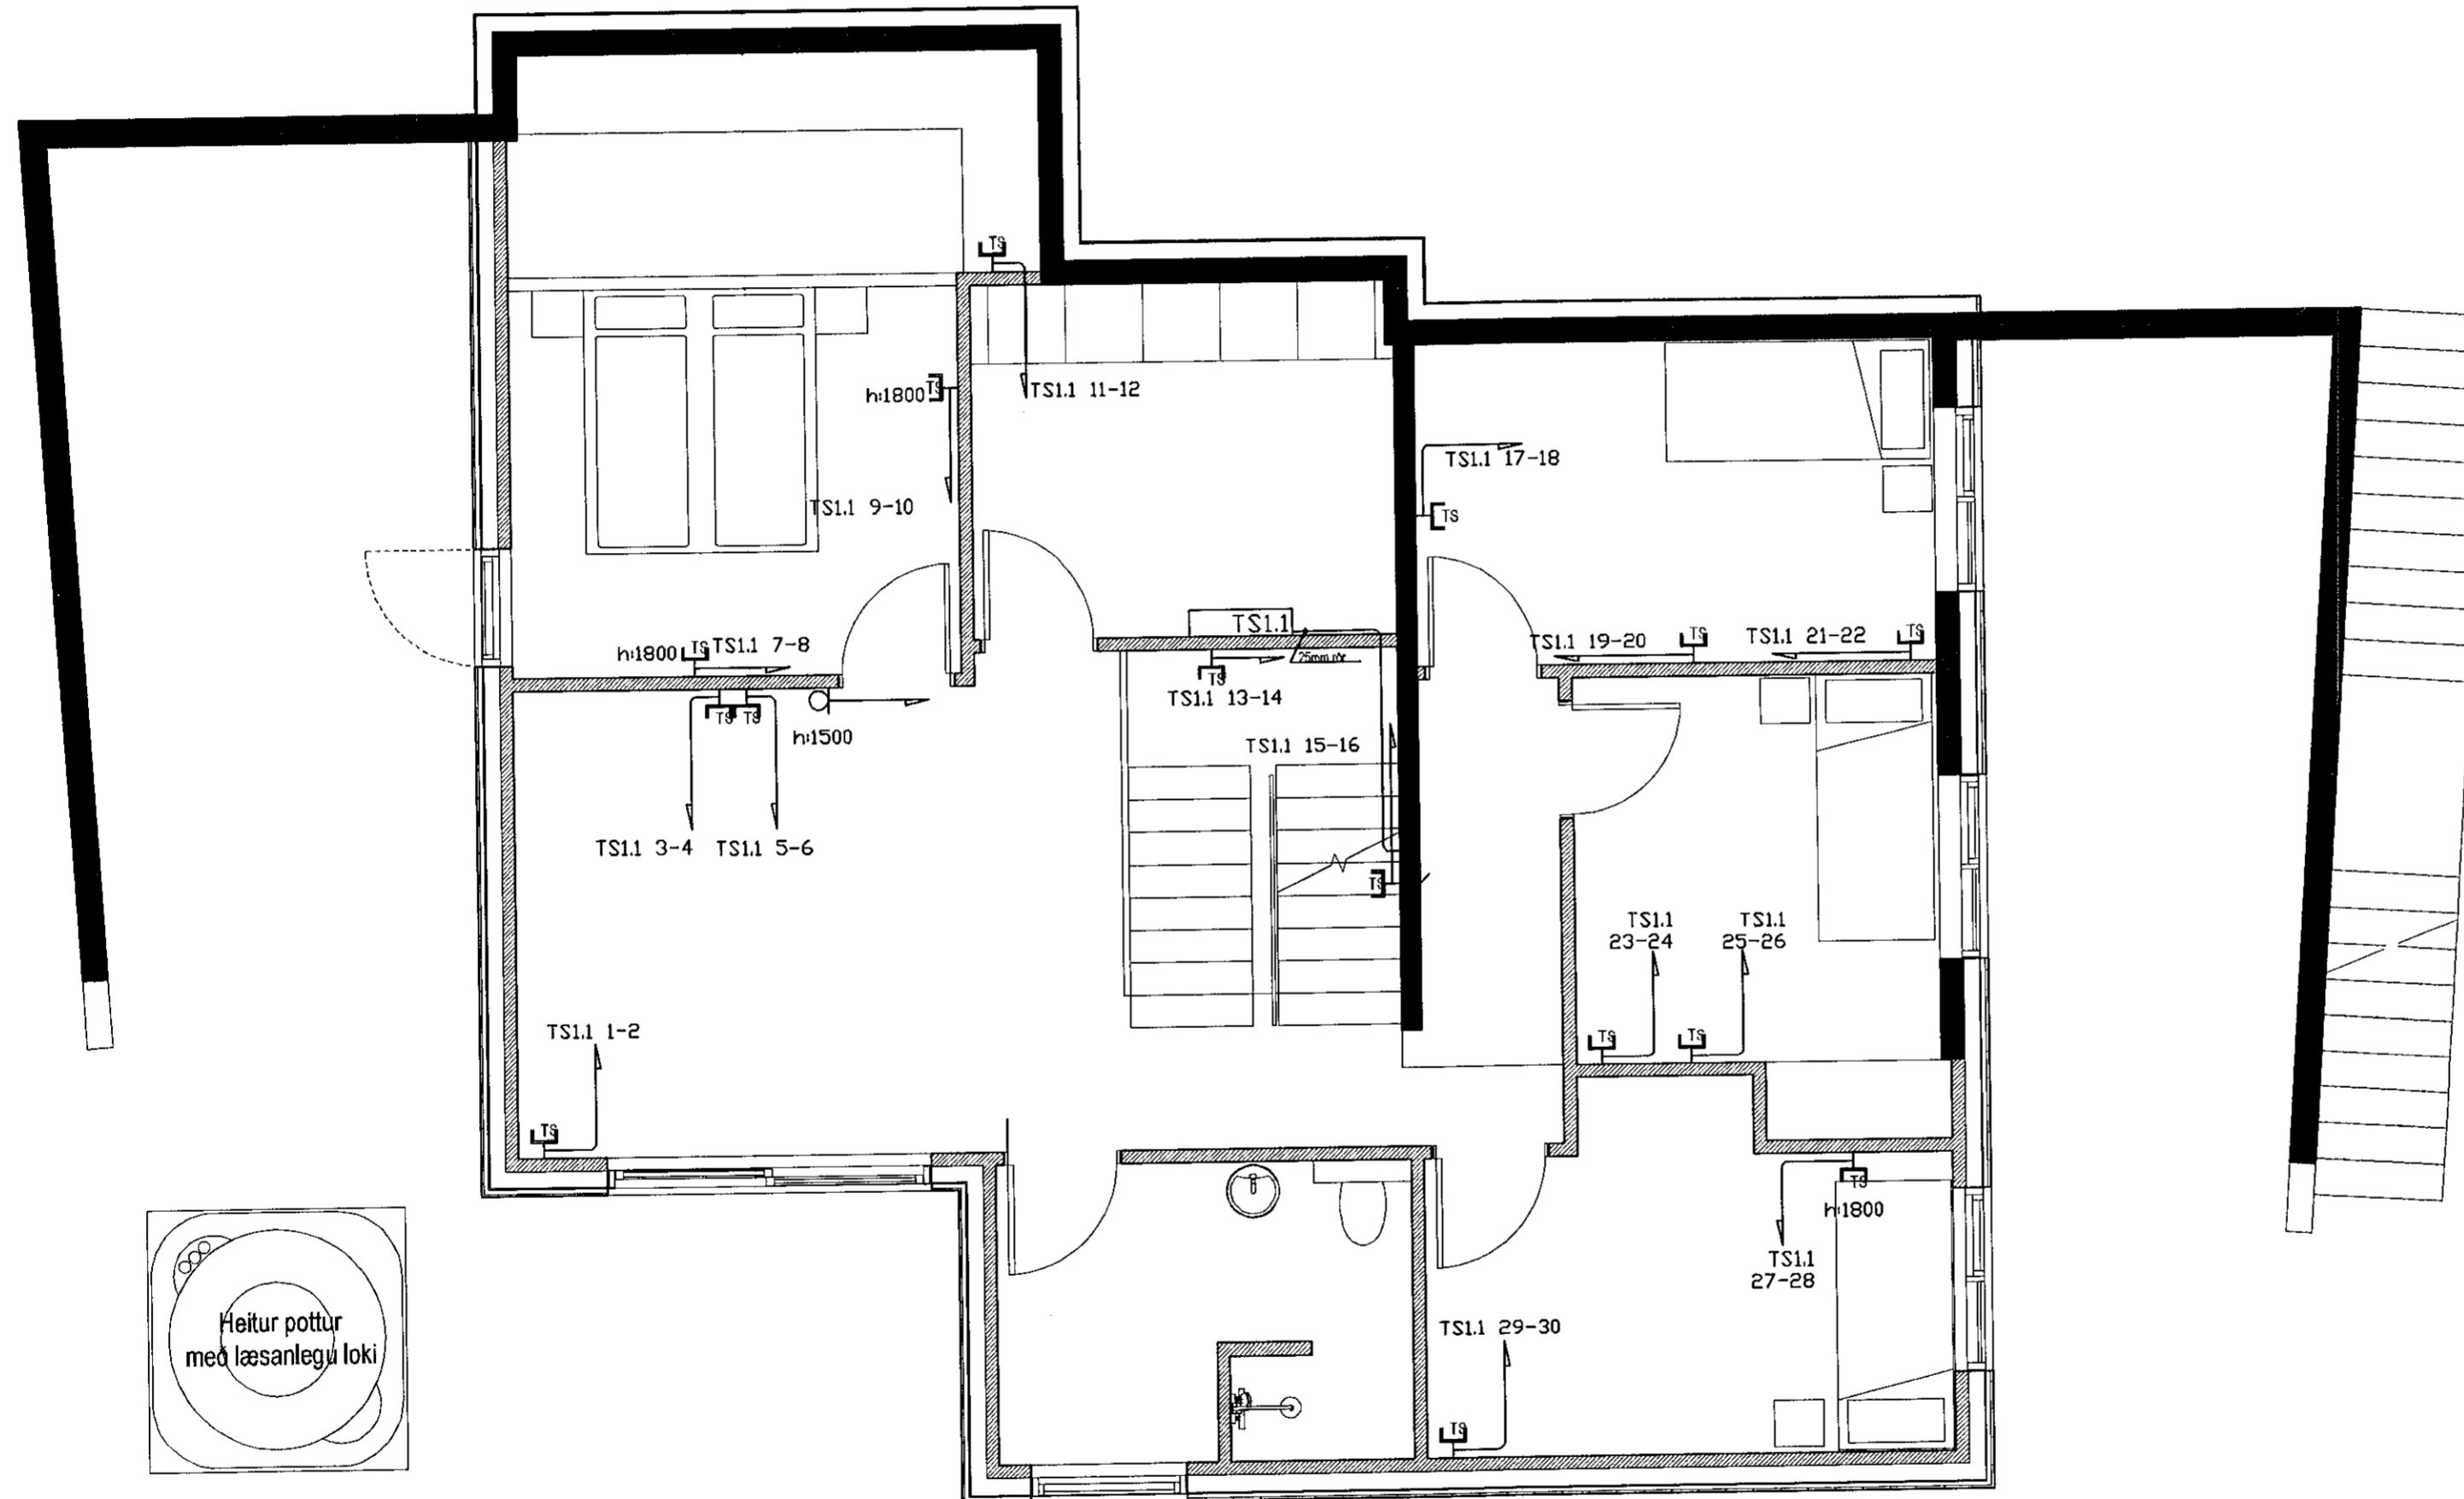

Heitur pottur
með læsanlegu loki

