


Samþykkt þann  
08 AUG 2019  
Byggingarfulltrúinn í Hafnarvík  
F.h. Sigurður Steinar Jónsson

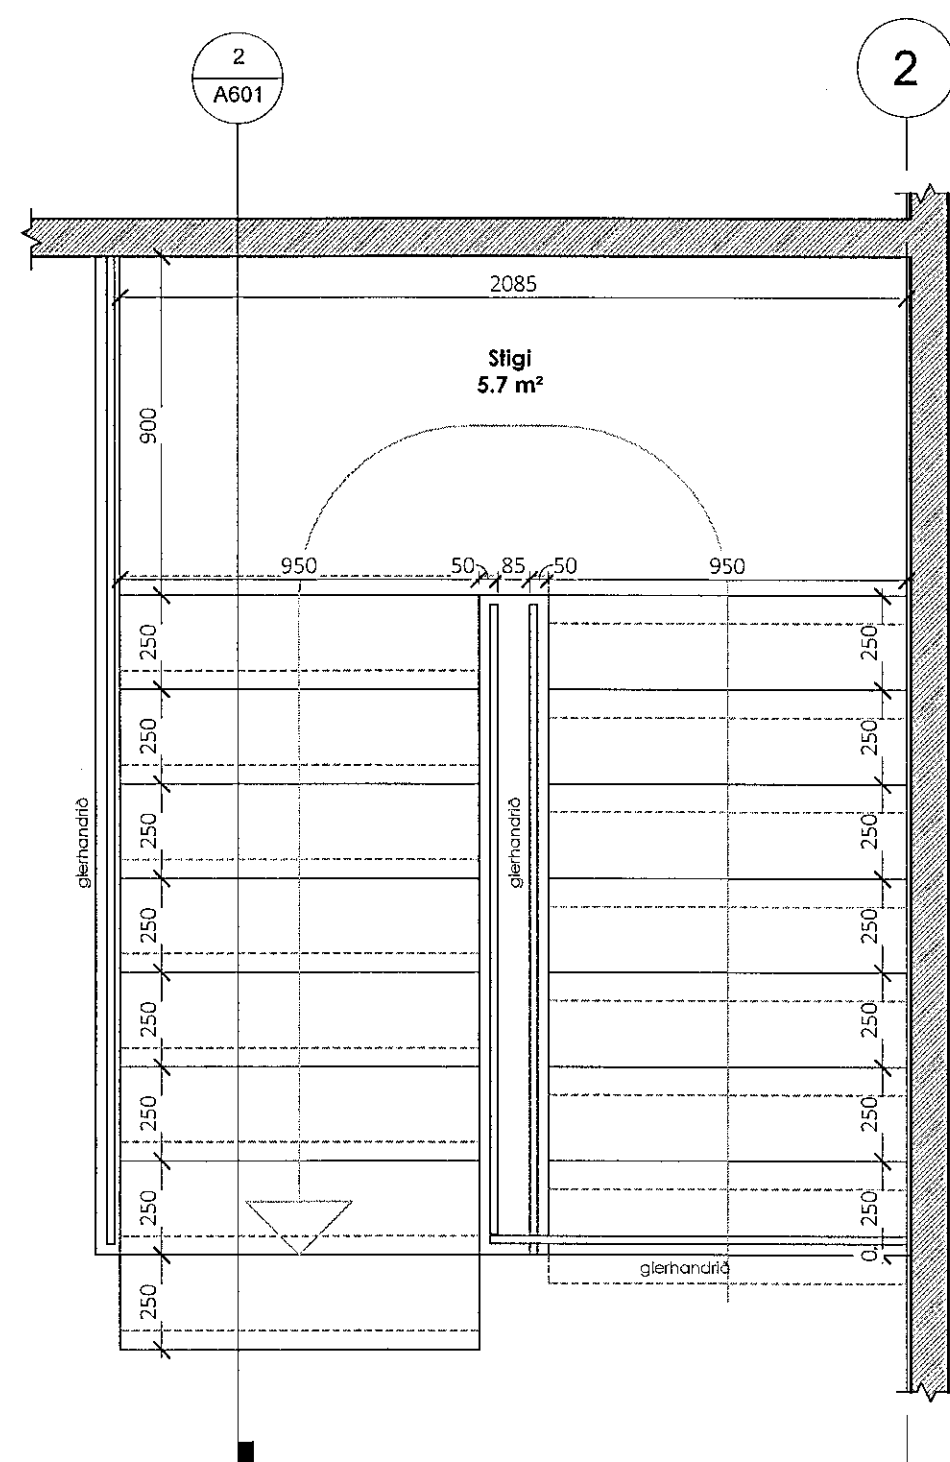

1 ST01  
1:20


**Handrið og handlistar (aðaluppdrættir):**

"Handrið innanhúss við stiga og stigaop sem og svalahandrið utanhúss eru utanáliggjandi og úr herlu öryggisgleri. að öðru leiti skal allur frágangur og kröfur er varða handrið og handlista verða fullnæggt í samræmi við kafla 6.5. í byggingarreglugerð nr. 112/2012 með síðari breytingum."

**STIGI**

Stigi kemur samsettur úr CLT flimbreytingum frá framleiðanda (Binderholtz). Stigaþrep verða klædd með sama gólfefni sem kemur að stiga á báðum hæðum. Handriði í stiga og í stigaopi, eru úr herlu samlimdu gleri og gengið er út frá því að festingar komi innan og utan á stigavanga, sem og utan á milli plötu í stigaopi. Að öðru leiti verða festingar útfærðar í samstarfi við framleiðanda glers.

Halli í stiga er sem eftirlífarandi  
2+176,5 + 250 (+50) = 603mm

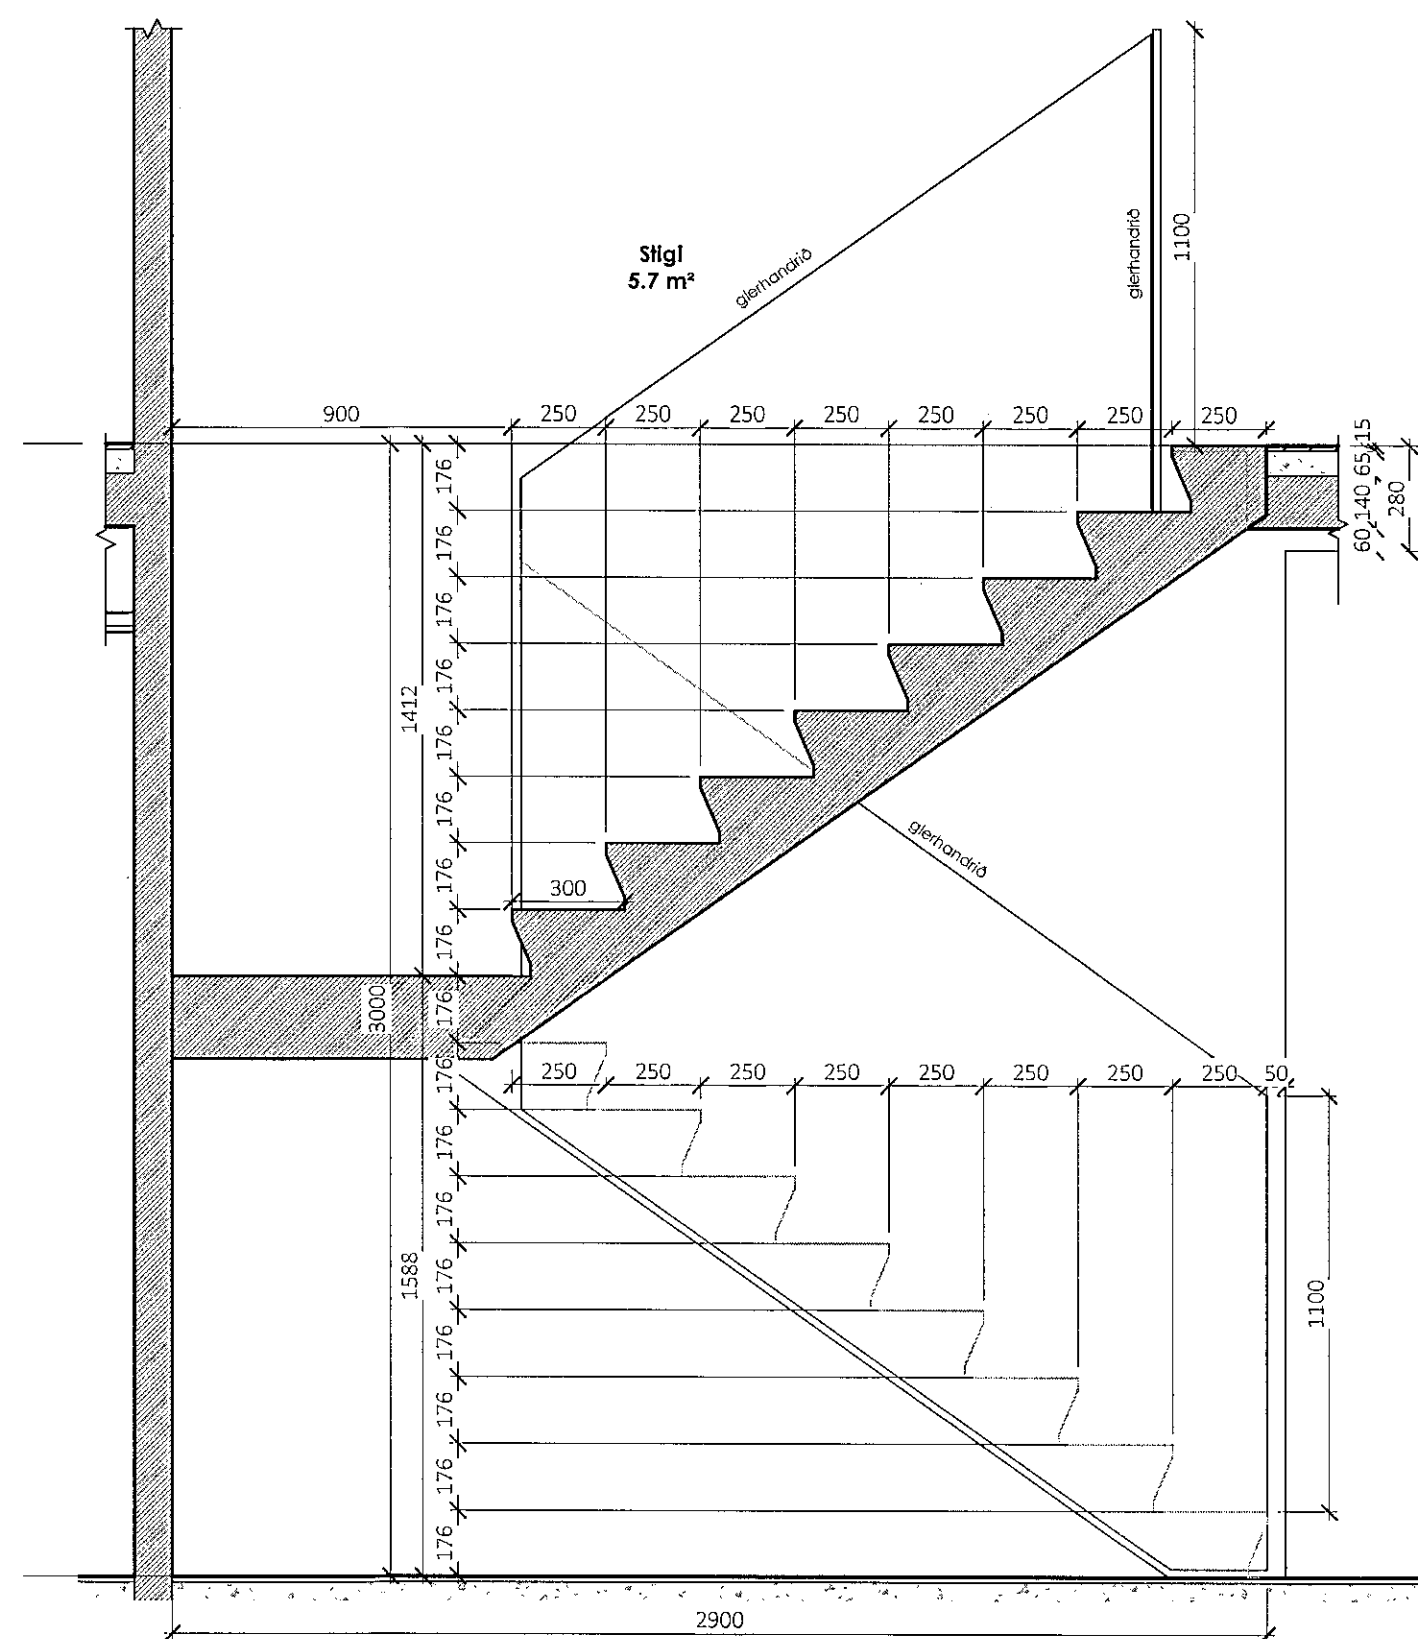

2 ST02  
1:20

50 G01  
41.050 m

50 G00  
38.050 m

Útg.Tílv.\* Dags. Teikn. Skýring / Breyting Yfirfarið Dags.  
\*Tilvísun: ÚTR: útgáfa innri rýni, ÚSV: útgáfa samþ. verkkaupa, ÚTF: útgáfa til framleiðanda, ÚTB: útgáfa í byggingarnefnd, ÚTV: útgáfa verkefningar

VERKKAUPI / EIGANDI  
**Séruppdráttur**  
TEGUND VERKS

**VÍKURSKARÐ 8**  
GATASTADSETNING

LANDNÚMÉR: 225496  
STADGR.:  
MHL:  
MKV.: 1:20  
BLADSTÆRÐ: A2  
ÚTGÁFA DAGS: 07.08.2019  
TEIKNAD: Arnar

**5219** **A601**  
VERKNR. RABNR. ÚTGÁFA

*Arnar Skjaldarson*  
Arnar Skjaldarson | 031167-5829  
hönnuður - aðal, & séruppdráttur

*Arnar Skjaldarson*  
Arnar Skjaldarson | 031167-5829  
samræmingar & hönnunarstjóri

**SAMRAEMI ehf**  
BREKKAÚS 11 | 210 HAFNARFIRÐI | 354 ÍSLAND | FARS: 86 32 582 | samraemi@samraemi.is

© SAMRAEMI ehf  
ÖLL AFNOT OG AFRITUN TEIKNINGAR AÐ HLUTA EDA Í HEILD ER HÁÐ SKRIFLEGU LEYFI HÖFUNDA