


Samþykkt þann  
08 AUG 2019  
Byggingarfulltrúinn í Hafnarfirði  
F.h. Sigurður Steinar Jónsson

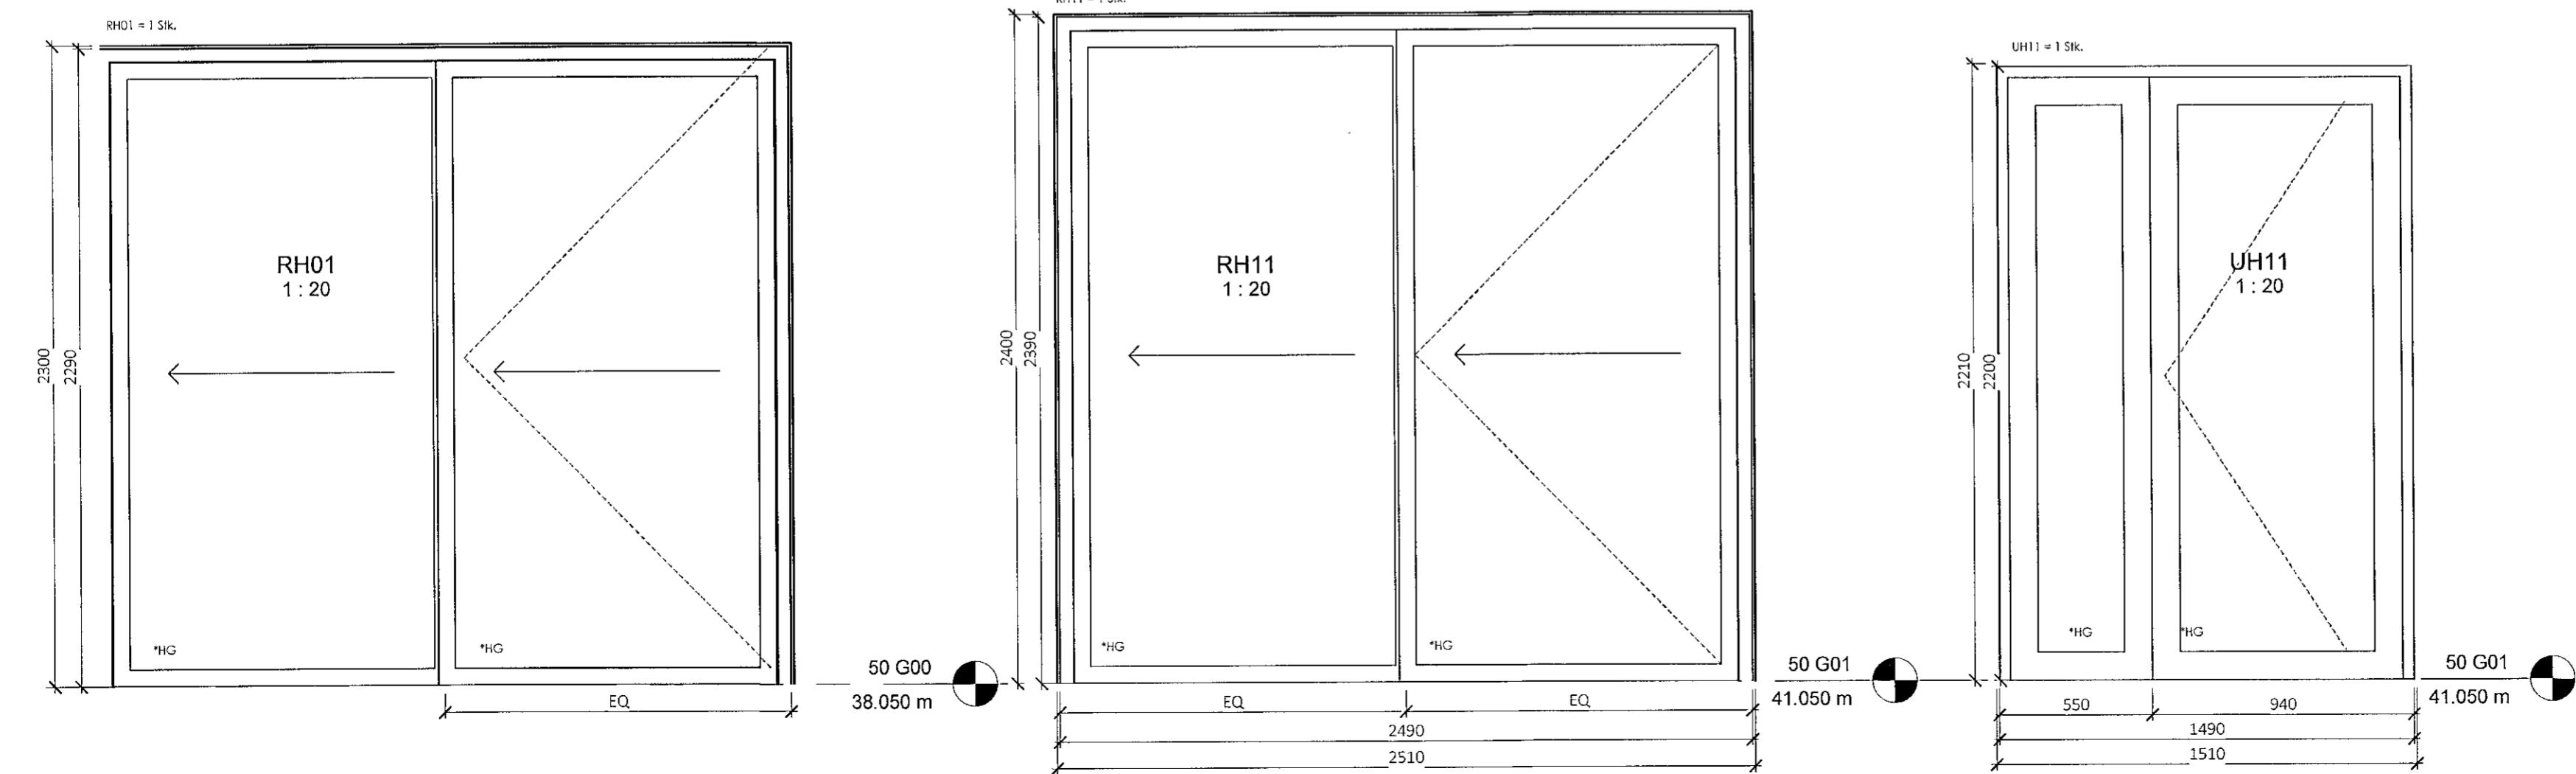

Útg. Tílv. Dags. Teikn. Skýring / Breyting. Yfirtal Dags.  
\*Tilvísun: ÚTR: útgáfa innri rýni, ÚSV: útgáfa samþ. verkkaupa, ÚTF: útgáfa til framleiðanda,  
ÚTB: útgáfa í byggingamefnd, ÚTV: útgáfa verkefningar

VERKAUPI / EIGANDI  
Séruppdráttur  
TEGUND VERKS

**VÍKURSKARÐ 8**  
GATA/STAÐSETNING

**GH01**  
GLUGGA & HURDASKEMA

LANDNÚMÉR: 225496  
STAÐGR.: 01  
MHL.: 1:20  
BLAÐSTÆRÐ: A2  
ÚTGÁFA DAGS: 07.08.2019  
TEIKNAD: Amar

**5219** **A701**  
VERKNR. RAÐNR. ÚTGÁFA

*Amar Skjaldarson*  
Amar Skjaldarson | 031167-5829  
hönnuður - aðal, & séruppdráttur

*Amar Skjaldarson*  
Amar Skjaldarson | 031167-5829  
samræmingar & hönnunarstjóri

**SAMRAEMI ehf**  
BREKKUÁS 11 | 210 HAFNARFIRÐI | (354) ÍSLAND | FARS: 86 32 582 | samraemi@samraemi.is

© SAMRAEMI ehf  
ÖLL AFRITUN TEIKNINGAR AD HILUTA EDA Í HEILD ER HÁÐ SKRIFLEGU LEYFI HÖFUNDNA