


Samþykkt þann
08 AUG 2019
Byggingarfulltrúinn í Hafnarfirði
F.h. Sigurður Steinar Jónsson

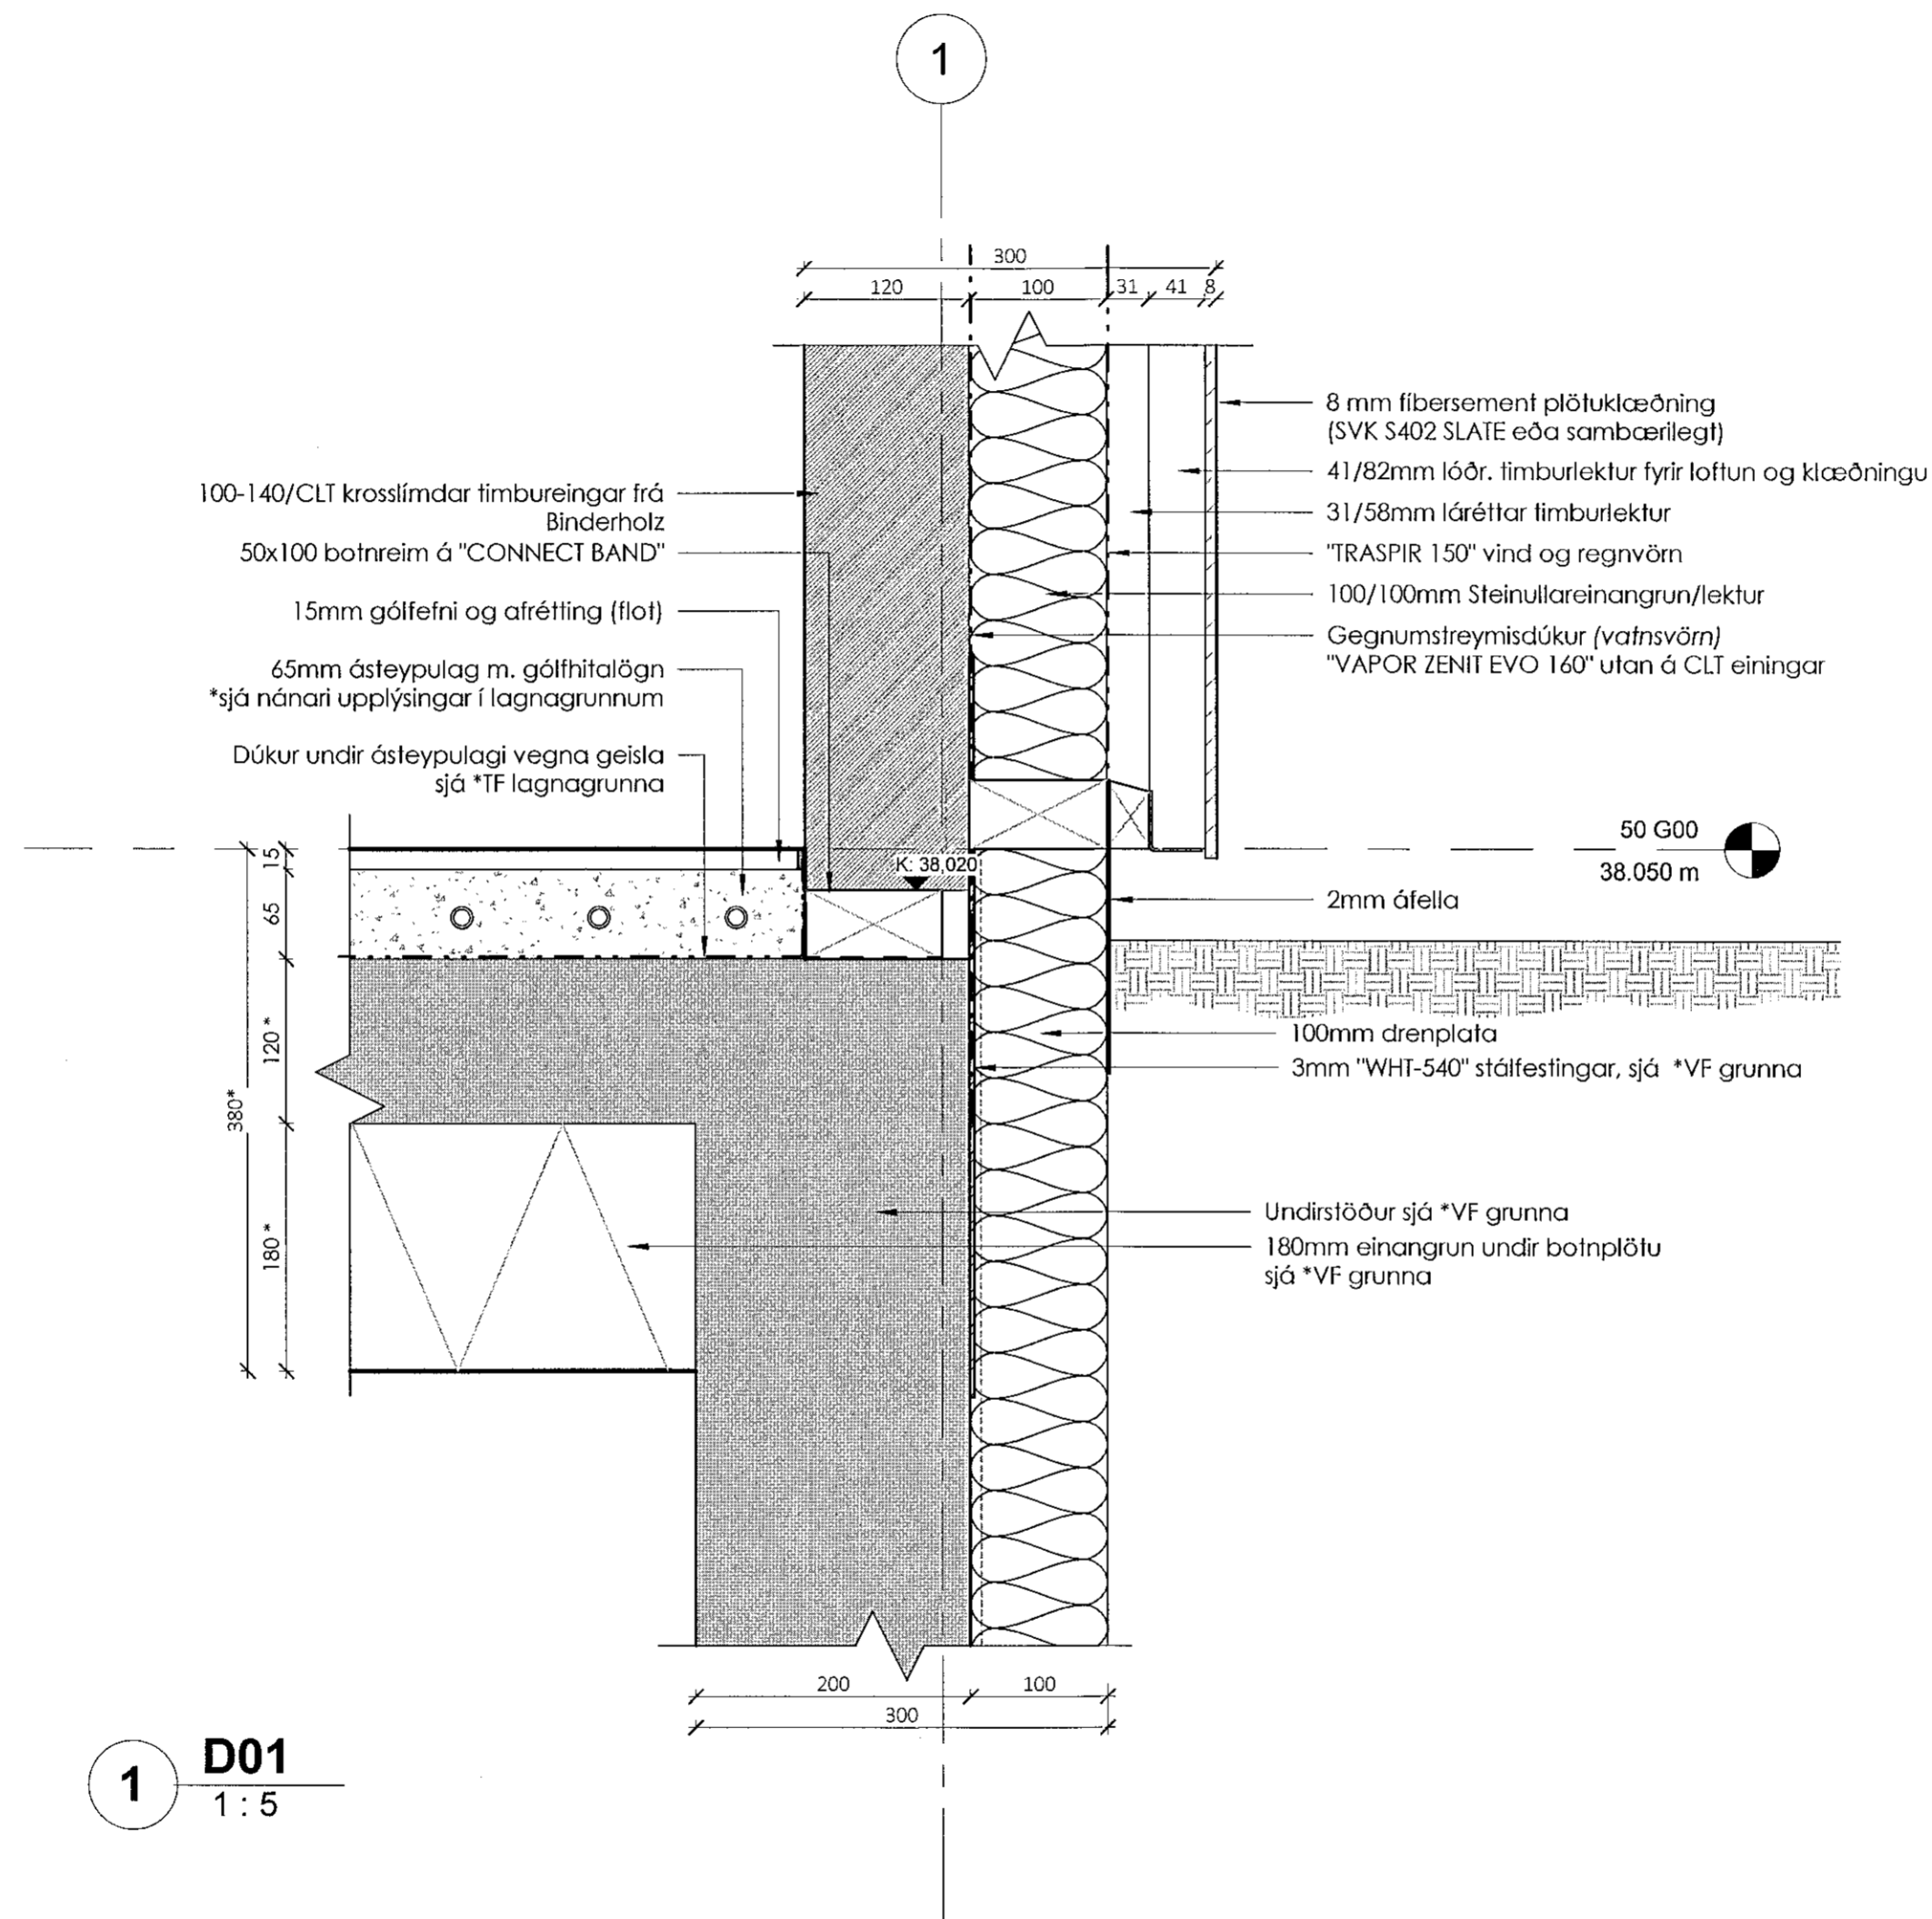

1 D01
1:5

Útg. Tilv. Dags. Teikn. Skýring / Breyting. Yfirráð Dags.
*Tilvisun: ÚTR: útgáfa innri rými, ÚSV: útgáfa samþ. verkkaupa, ÚTF: útgáfa til framleiðanda,
ÚTB: útgáfa / byggingarnefnd, ÚTV: útgáfa verkefningar

VERKKAUPI / EIGANDI
Séruppdráttur
TEGUND VERKS

VÍKURSKARÐ 8
GATA/STAÐSETNING

DEILI D01
Útveggur við botnplötu

5219
VERKNR.

LANDNÚMÉR: 225496
STAÐGR.:
MHL:
MKV.: 1:5
BLAÐSTÆRÐ: A2
ÚTGÁFA DAGS: 07.08.2019
TEIKNAD: Arnar

A801 -
RADNR. ÚTGÁFA

Arnar Skjaldarson
Arnar Skjaldarson | 031167-5829
hönnuður - aðal, & séruppdráttur

Arnar Skjaldarson
Arnar Skjaldarson | 031167-5829
samræmingar & hönnunarstjóri

SAMRAEMI ehf
BREKKAÚS 11 | 210 HAFNARFIRÐI | (354) ÍSLAND | FARS: 86 32 582 | samraemi@samraemi.is

© SAMRAEMI ehf
ÖLL AFNOT OG AFRITUN TEIKNINGAR AÐ HLUTA Eða Í HEILD ER HÁÐ SKRIFLEGU LEYFI HÖFUÐA