


Samþykkt þann
 08 AUG 2019
 Byggingarfulltrúinn í Hafnarfirði
 F.h. Sigurður Steinar Jónsson

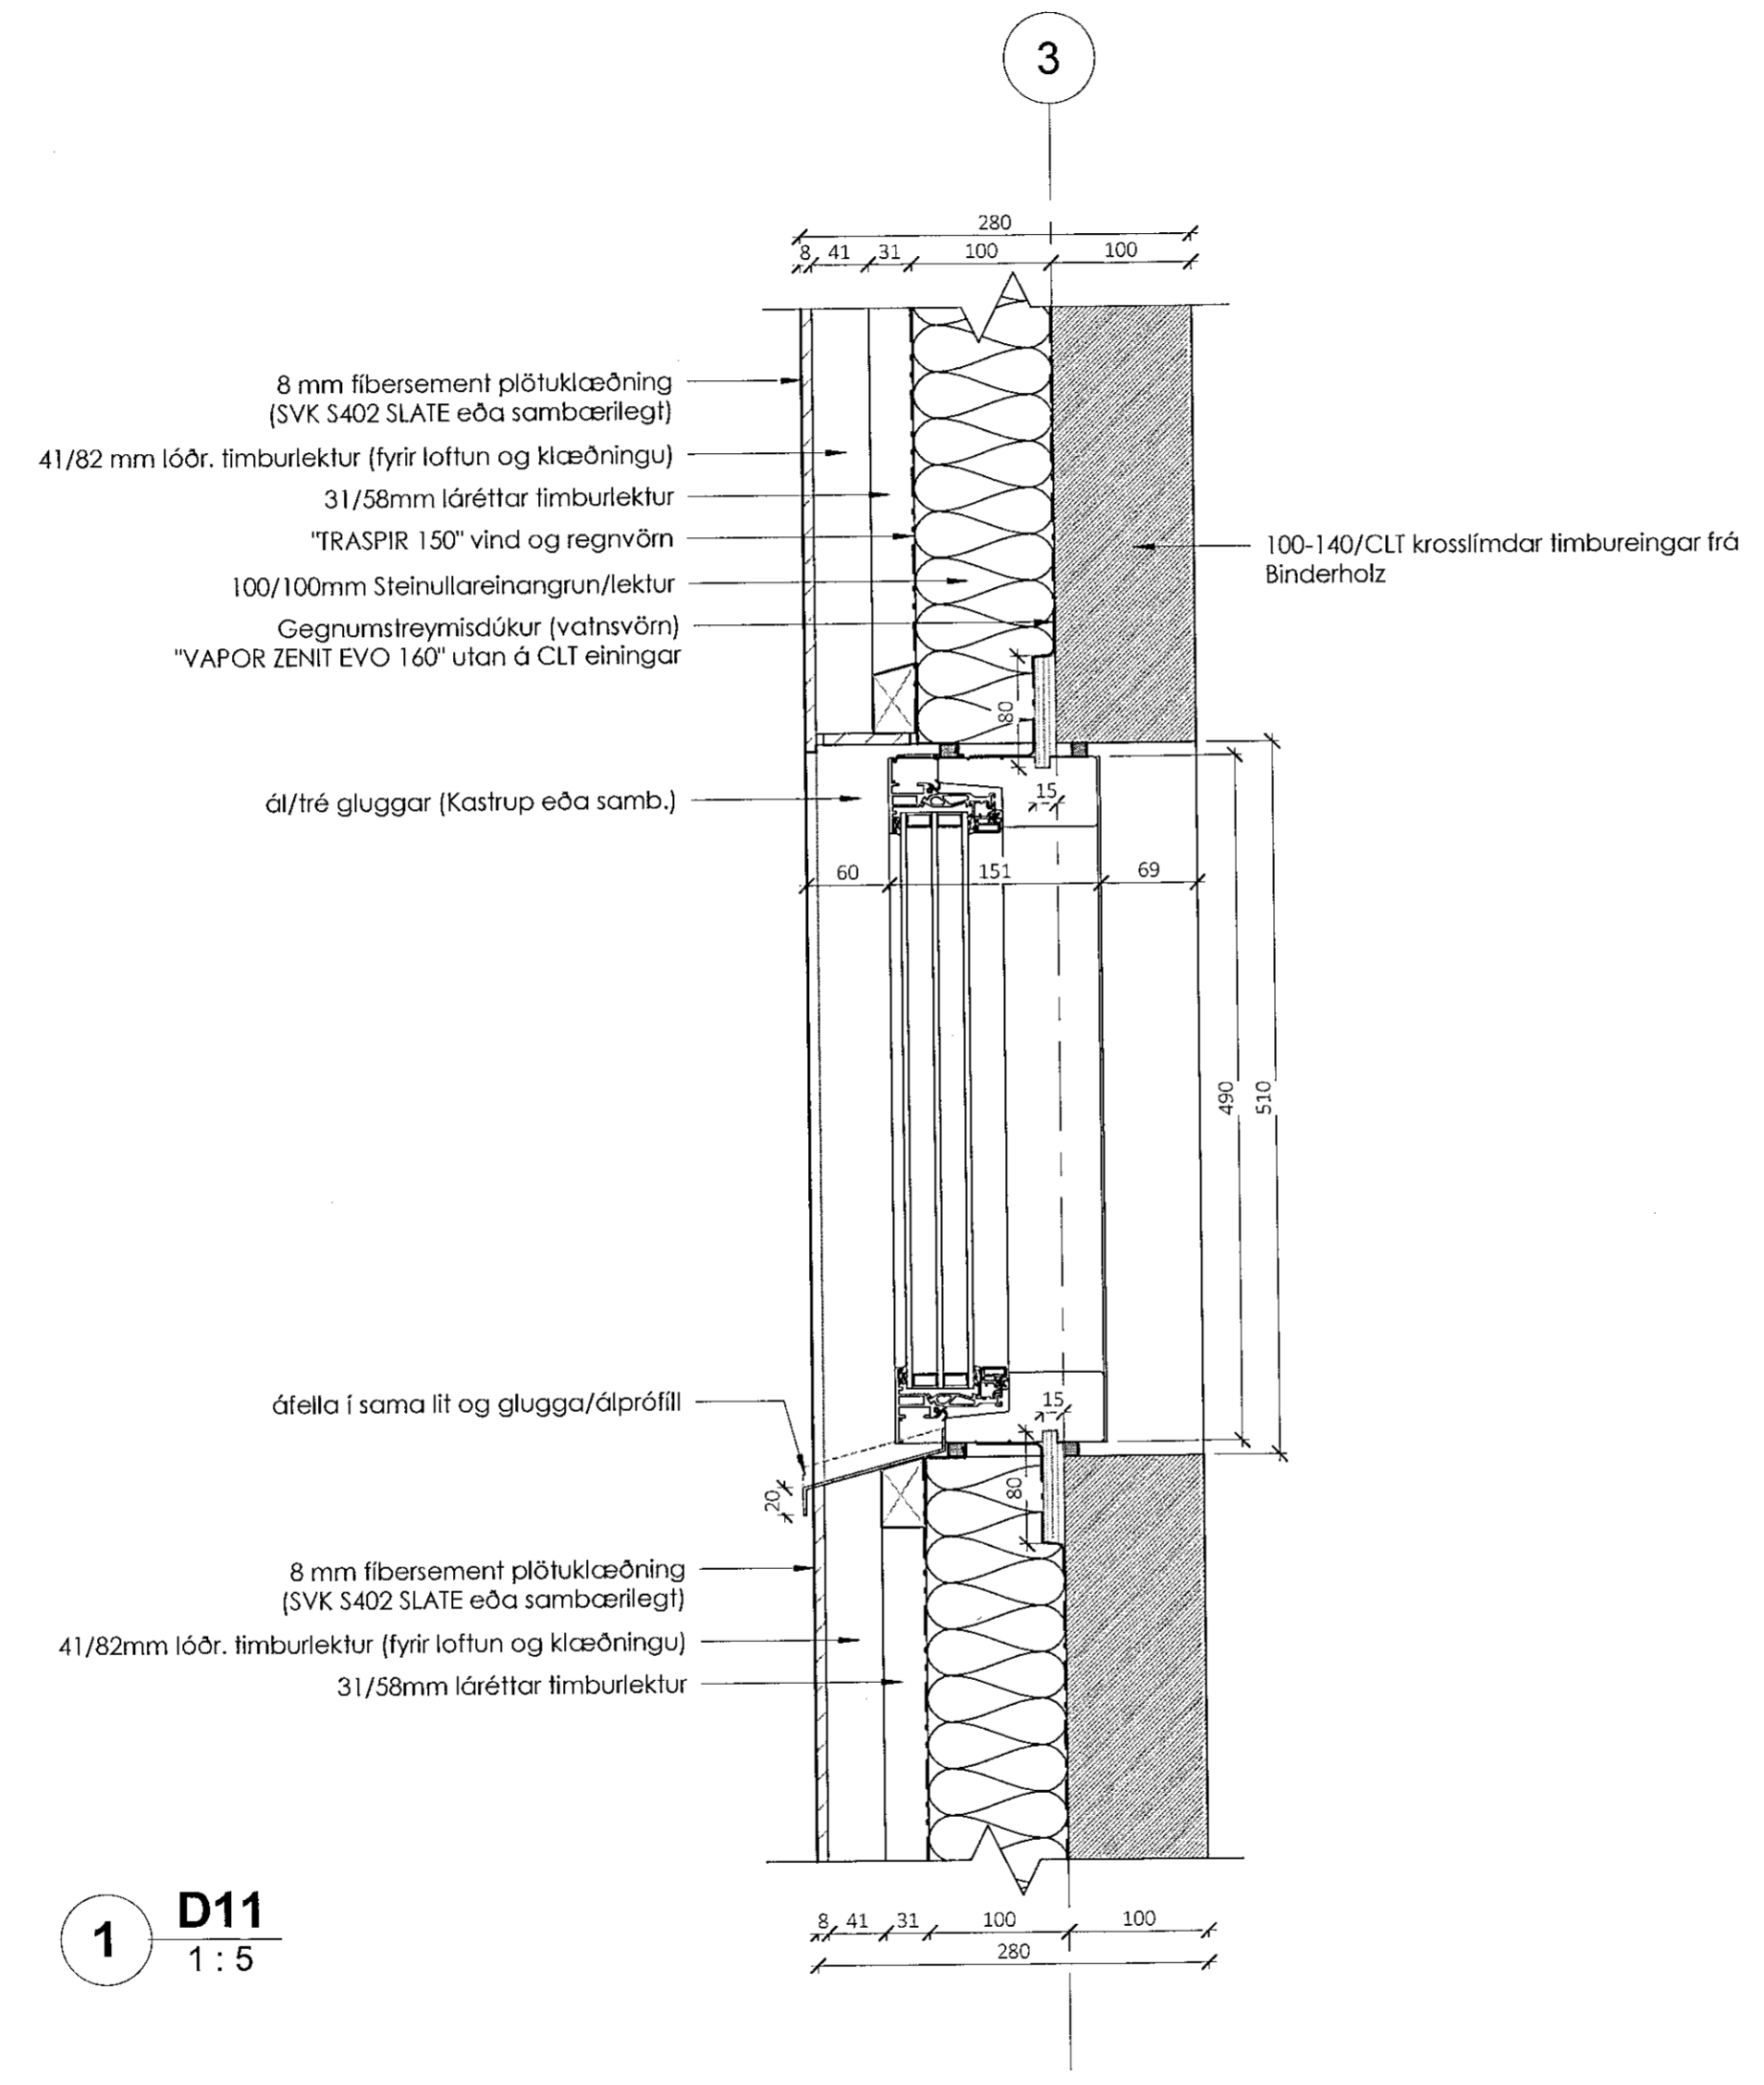

1 D11
 1:5

Útg. Tilv. Dags. Teikn. Skýring / Breyting. Yfirlit Dags.
 *Tilvisun: ÚTR: útgáfa innri rými, ÚSV: útgáfa samb. verkkaupa, ÚTF: útgáfa til framleiðanda, ÚTB: útgáfa byggingarnefnd, ÚTV: útgáfa verkefningar

VERKKAUPI / EIGANDI
Séruppráttur
 TEGUND VERKS

VÍKURSKARÐ 8
 GATA/STAÐSETNING

LANDNÚMÉR: 225496
 STAÐGR.:
 MHL:
 MKV.: 1:5
 BLAÐSTÆRD: A2
 ÚTGÁFA DAGS: 07.08.2019
 TEIKNAD: Arnar

5219 **A802**
 VERKNR. RAENR. ÚTGÁFA

Arnar Skjaldarson
 Arnar Skjaldarson | 031167-5829
 hönnuður - aðal, & séruppráttur

Arnar Skjaldarson
 Arnar Skjaldarson | 031167-5829
 samræmingar & hönnunarstjóri

SAMRAEMI ehf
 BREKKUÁS 11 | 210 HAFNARFIRÐI | (354) ISLAND | FARS: 86 32 582 | samraemi@samraemi.is

© SAMRAEMI ehf
 ÖLL AFRÖT OG AFRITUN TEIKNINGAR AD HILUTA EÐA Í HEILD ER HÁÐ SKRIFLEGU LEYFI HÖFUNDA