


Samþykkt þann
08 AUG 2019
Byggingarfulltrúinn í Hafnarfirði
F.h. Sigurður Steinar Jónsson

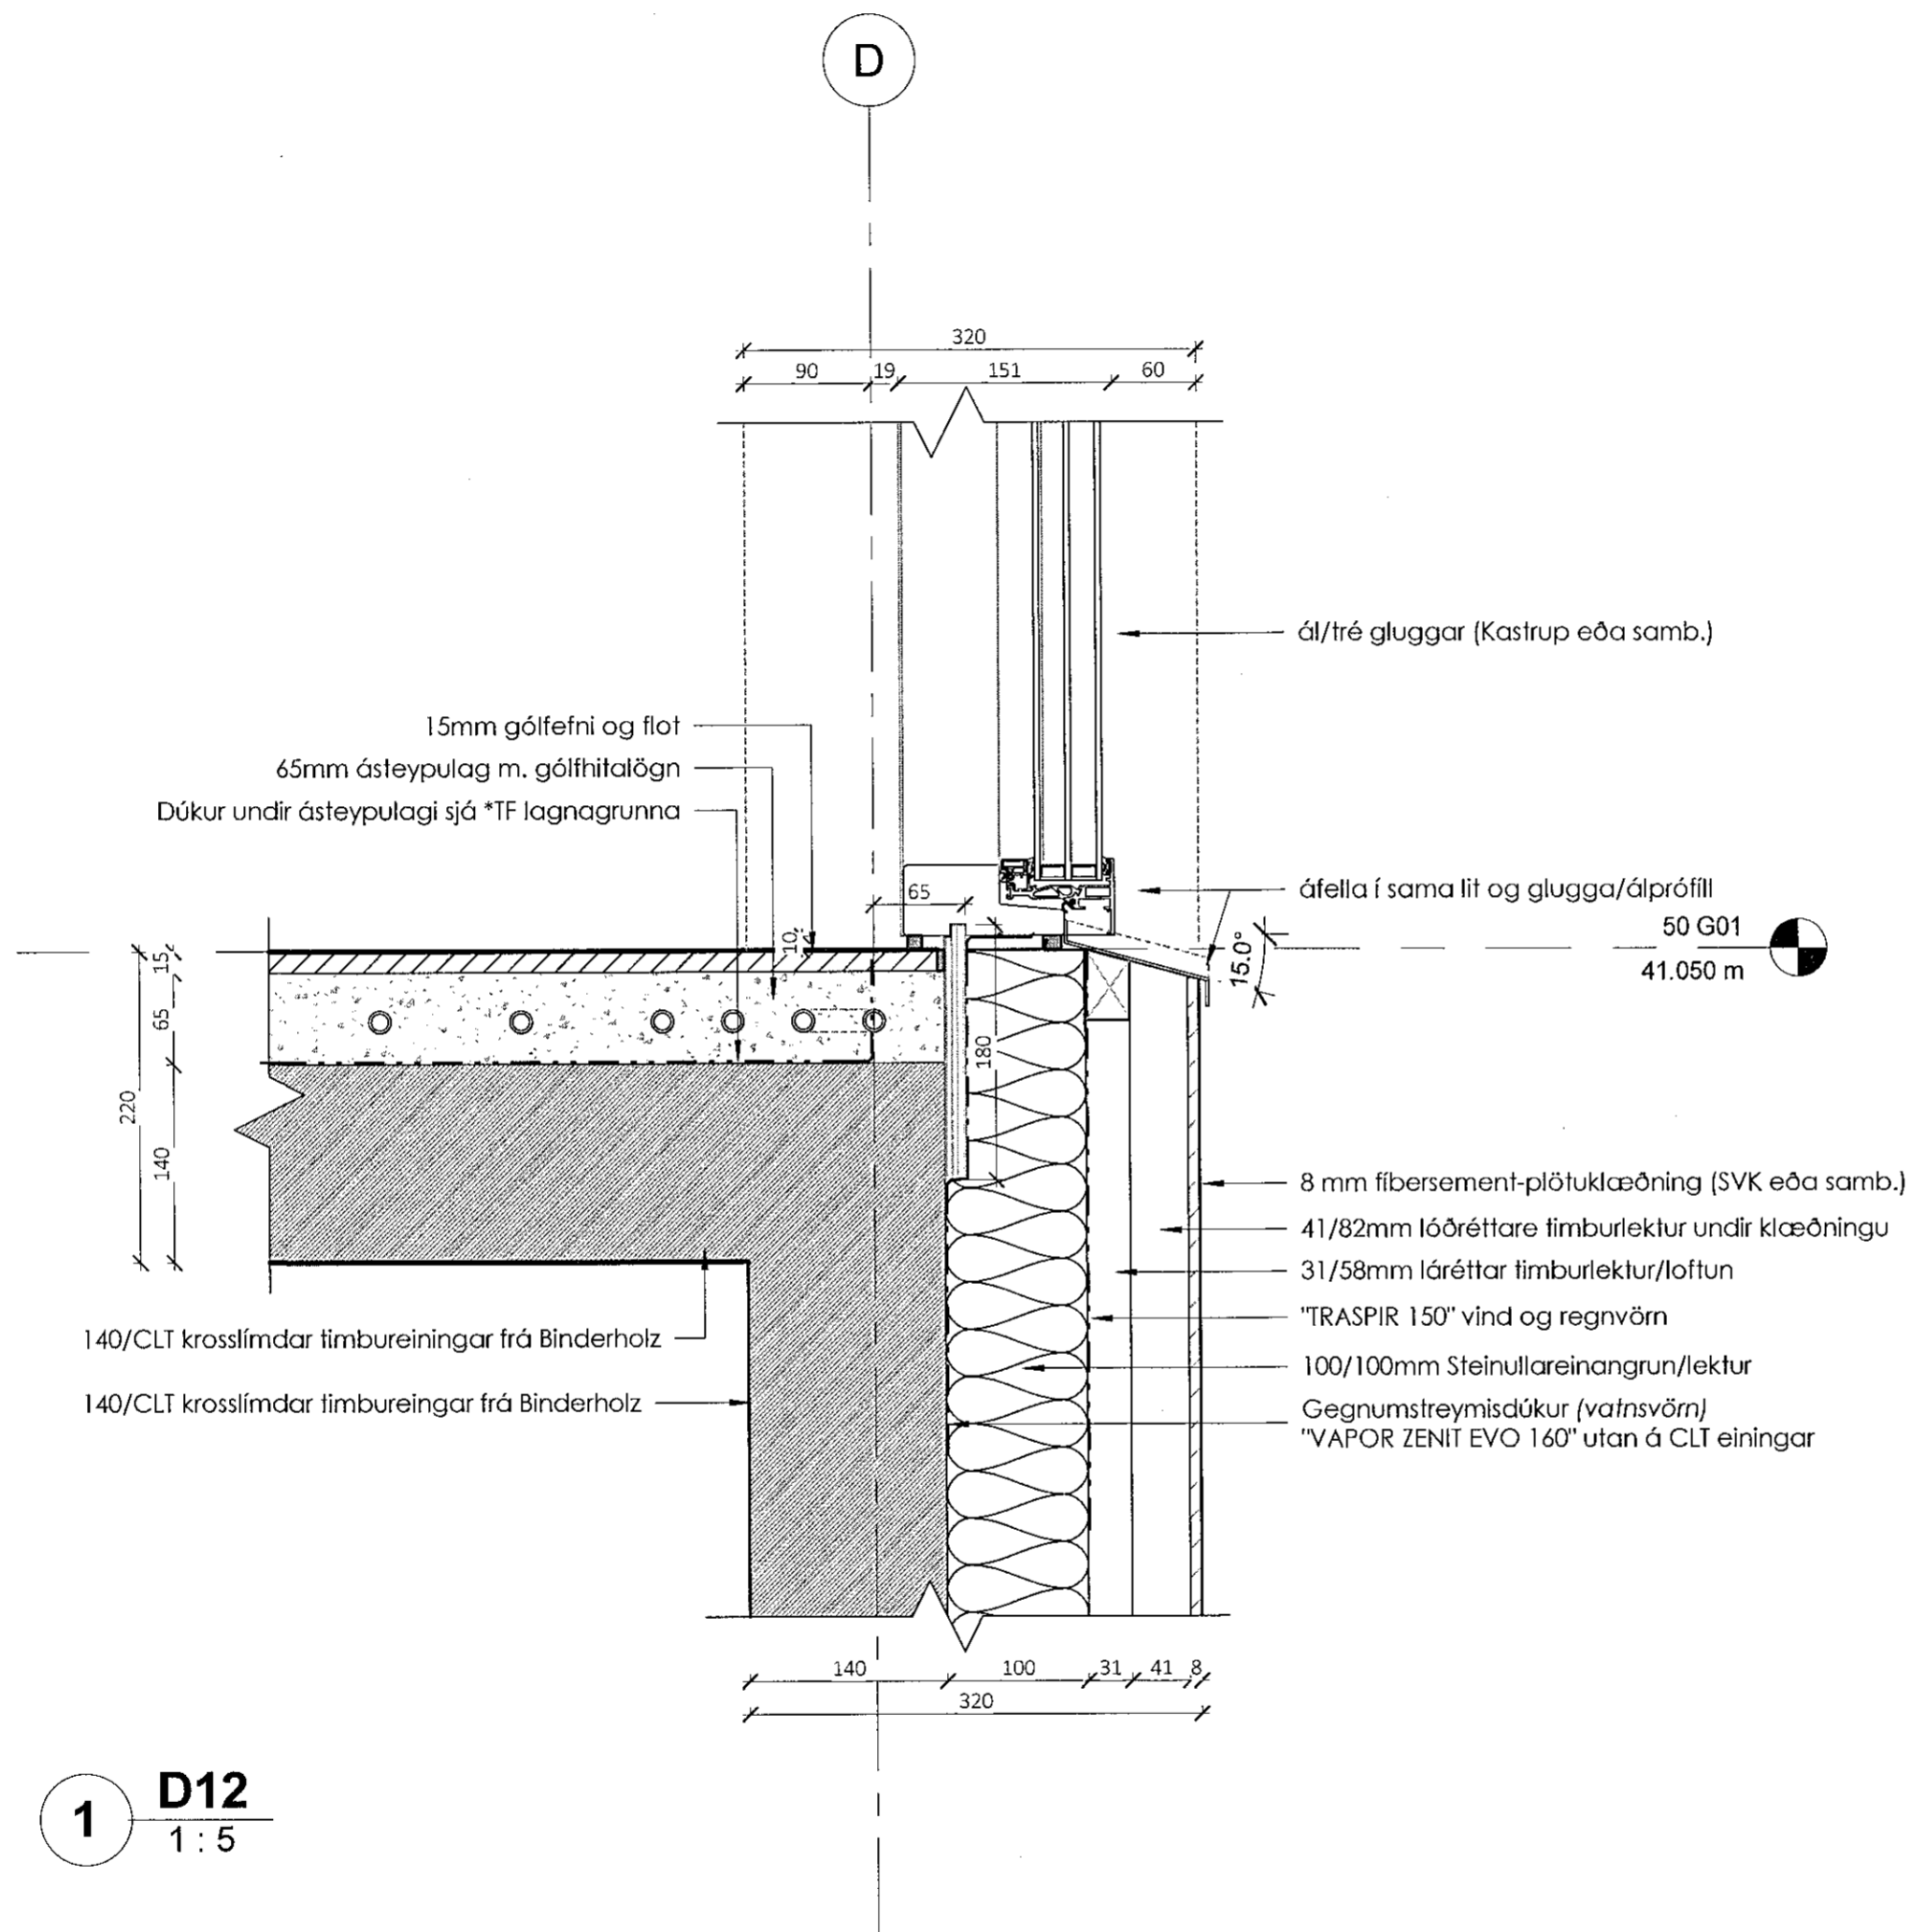

Útg. Tív. Dags. Teikn. Skýring / Breyting Yfirfarið Dags.
*Tívisun: ÚTR: útgáfa innri rýni, ÚSV: útgáfa samþ. verkkaupa, ÚTF: útgáfa til framleiðanda,
ÚTB: útgáfa flýggjarnefnd, ÚTV: útgáfa verkefningar

VERKKAUPI / EIGANDI
Séruppdráttur
TEGUND VERKS

VÍKURSKARÐ 8
GATASTABSETNING

LANDNÚMER: 225496
STAÐGR.:
MHL:
MKV.: 1:5
BLAÐSTÆRD: A2
ÚTGÁFA DAGS: 07.08.2019
TEIKNAD: Arnar

5219 **A803**
VERKNR. RADNR. ÚTGÁFA

Arnar Skjaldarson
Arnar Skjaldarson | 031167-5829
hönnuður - aðal, & séruppdráttur

Arnar Skjaldarson
Arnar Skjaldarson | 031167-5829
samræmingar & hönnunarstjóri

SAMRAEMI ehf
BREKKAÚS 11 | 210 HAFNARFIRÐI | (354) ÍSLAND | FARS: 86 32 582 | samraem@samraemi.is

© SAMRAEMI ehf
ÖLL AÐNOT OG AFRITUN TEIKNINGAR AD HLUTA EÐA Í HEILD ER HÁÐ SKRIFLEGU LEYFI HÖFUNDA