


Samþykkt þann
 08 AUG 2019
 Byggingarfulltrúinn í Hafnarhlíð
 F.h. Sigurður Steinar Jónsson

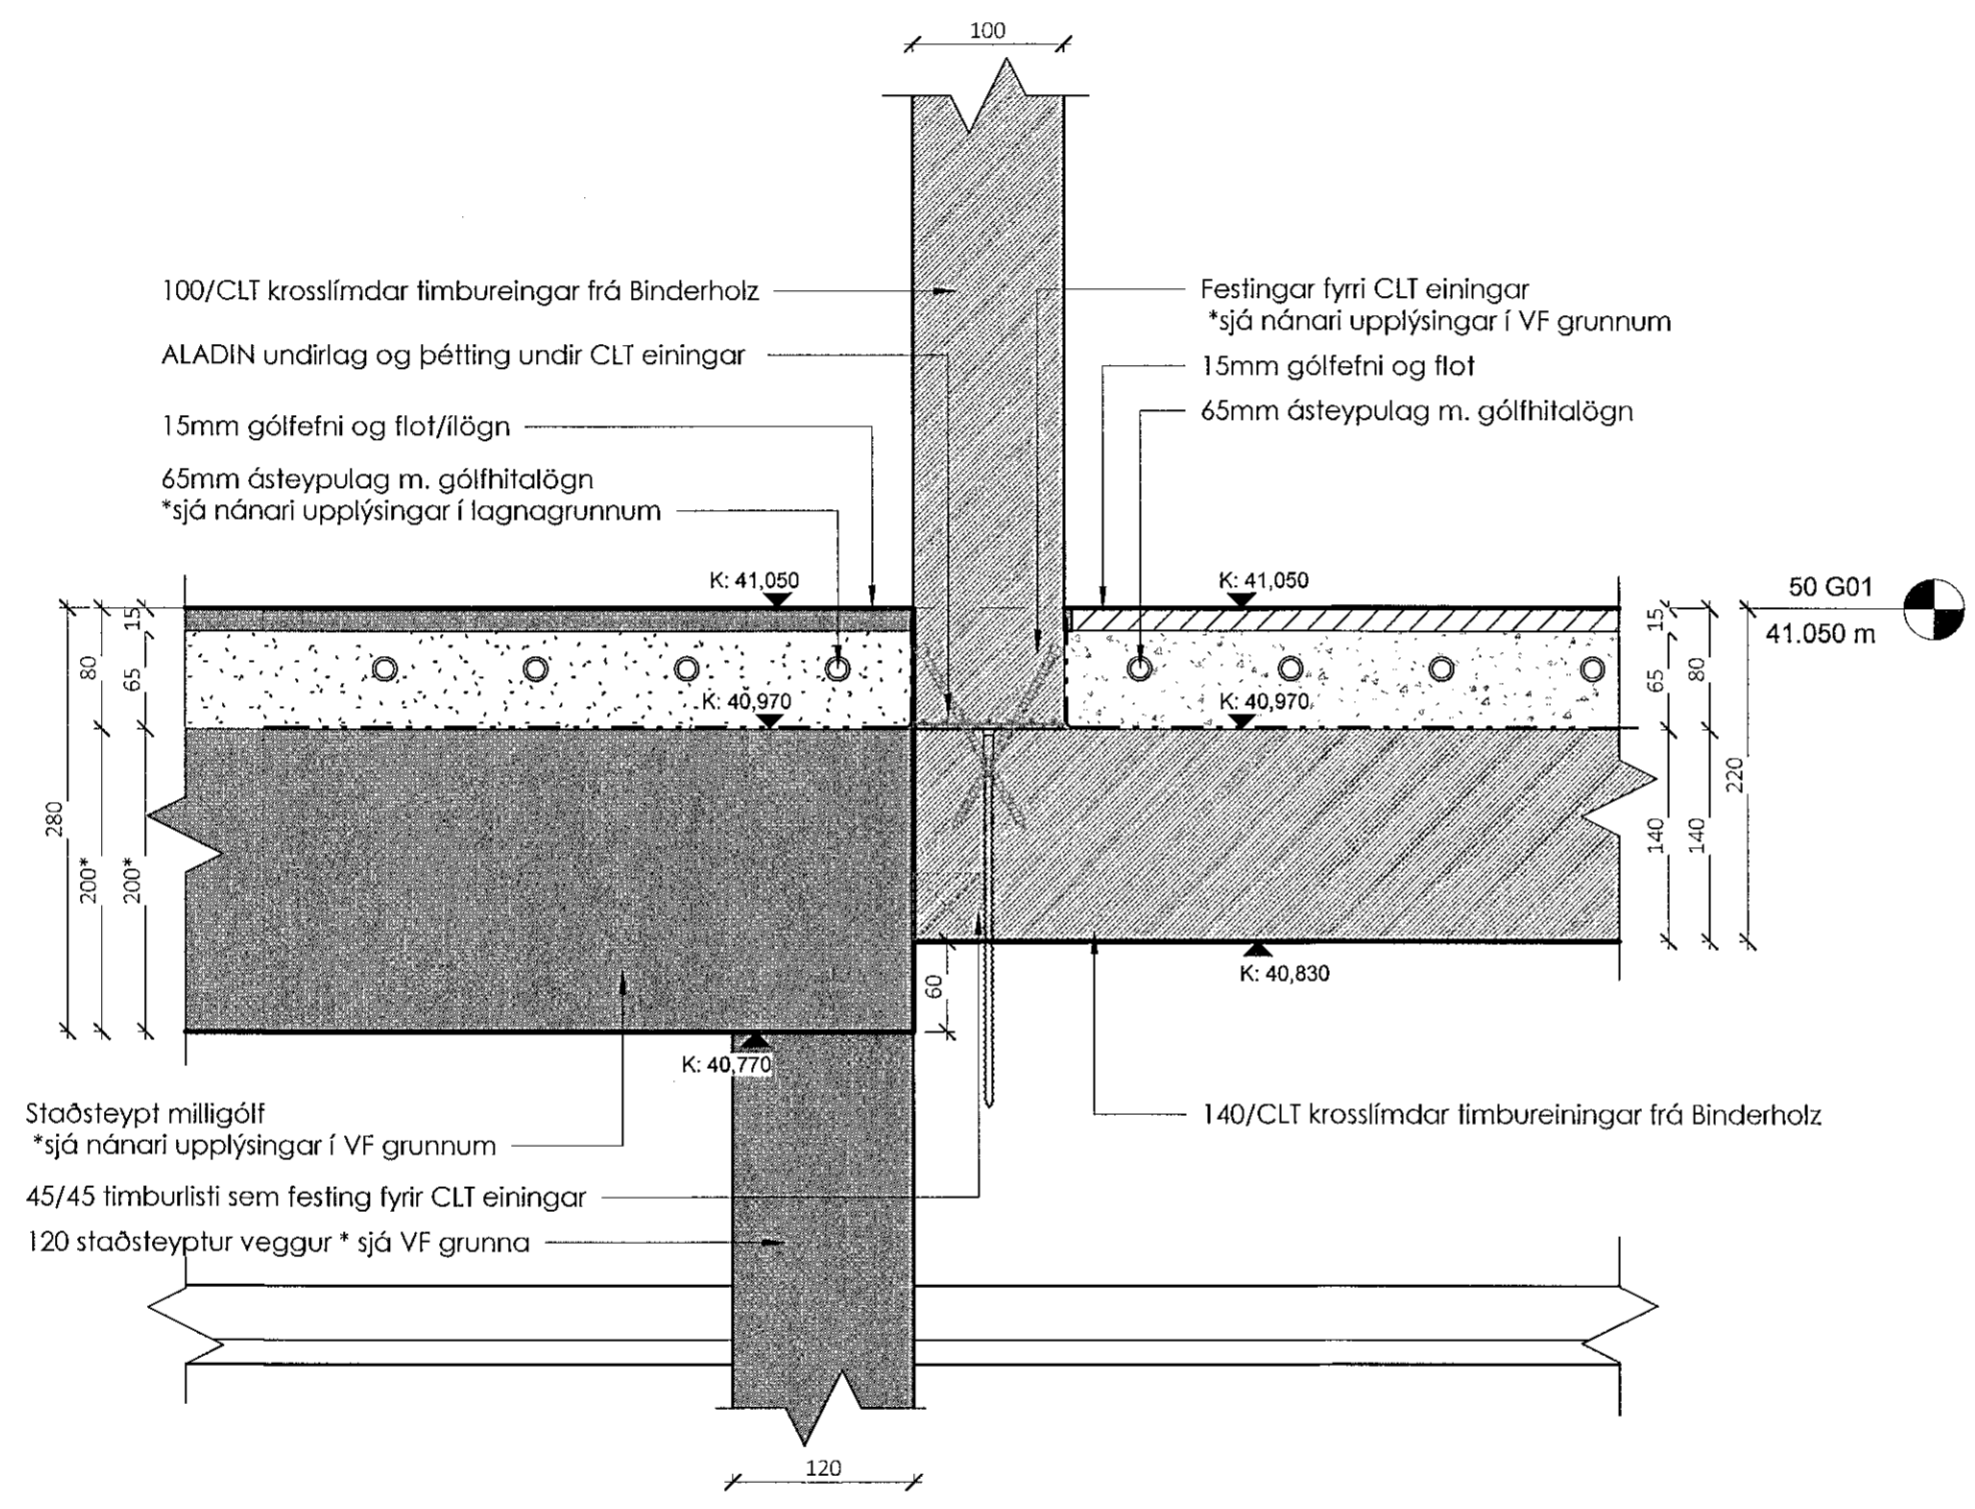

1 D22
 1:5

Útg. Tív. * Dags. Tskn. Skýring / Breyting. Yfirfarið Dags.
 *Távisun: ÚTR: útgáfa innri rýni, ÚSV: útgáfa samþ. verkkaupa, ÚTF: útgáfa til framleiðanda,
 ÚTB: útgáfa /byggingarnefnd, ÚTV: útgáfa verkefningar

VERKKAUPI / EIGANDI
Séruppráttur
 TEGUND VERKS

VÍKURSKARÐ 8
 GATA/STAÐSETNING

DEILI D22

LANDNÚMÉR: 225496
 STAÐGR.:
 MHL:
 MKV.: 1:5
 BLAÐSTÆRD: A2
 ÚTGÁFA DAGS: 07.08.2019
 TEIKNAD: Amar

5219 **A805**
 VERKNR. RÁÐNR. ÚTGÁFA

Amar Skjaldarson
 Amari Skjaldarson | 031167-5829
 hönnuður - aðal, & séruppráttur

Amar Skjaldarson
 Amari Skjaldarson | 031167-5829
 samræmingar & hönnunarstjóri

SAMRAEMI ehf
 BREKKUÁS 11 | 210 HAFNARFIRÐI | (354) ISLAND | FARS: 86 32 982 | samraemi@samraemi.is

© SAMRAEMI ehf
 ÖLL AFNOT OG AFRITUN TEIKNINGAR AD HLUTA EDA Í HEILD ER HÁÐ SKRIFLEGU LEYFI HÖFUNDA