


Samþykkt þann
08 AUG 2019
Byggingarfulltrúinn í Hafnarhóli
F.h. Sigurður Steinar Jónsson

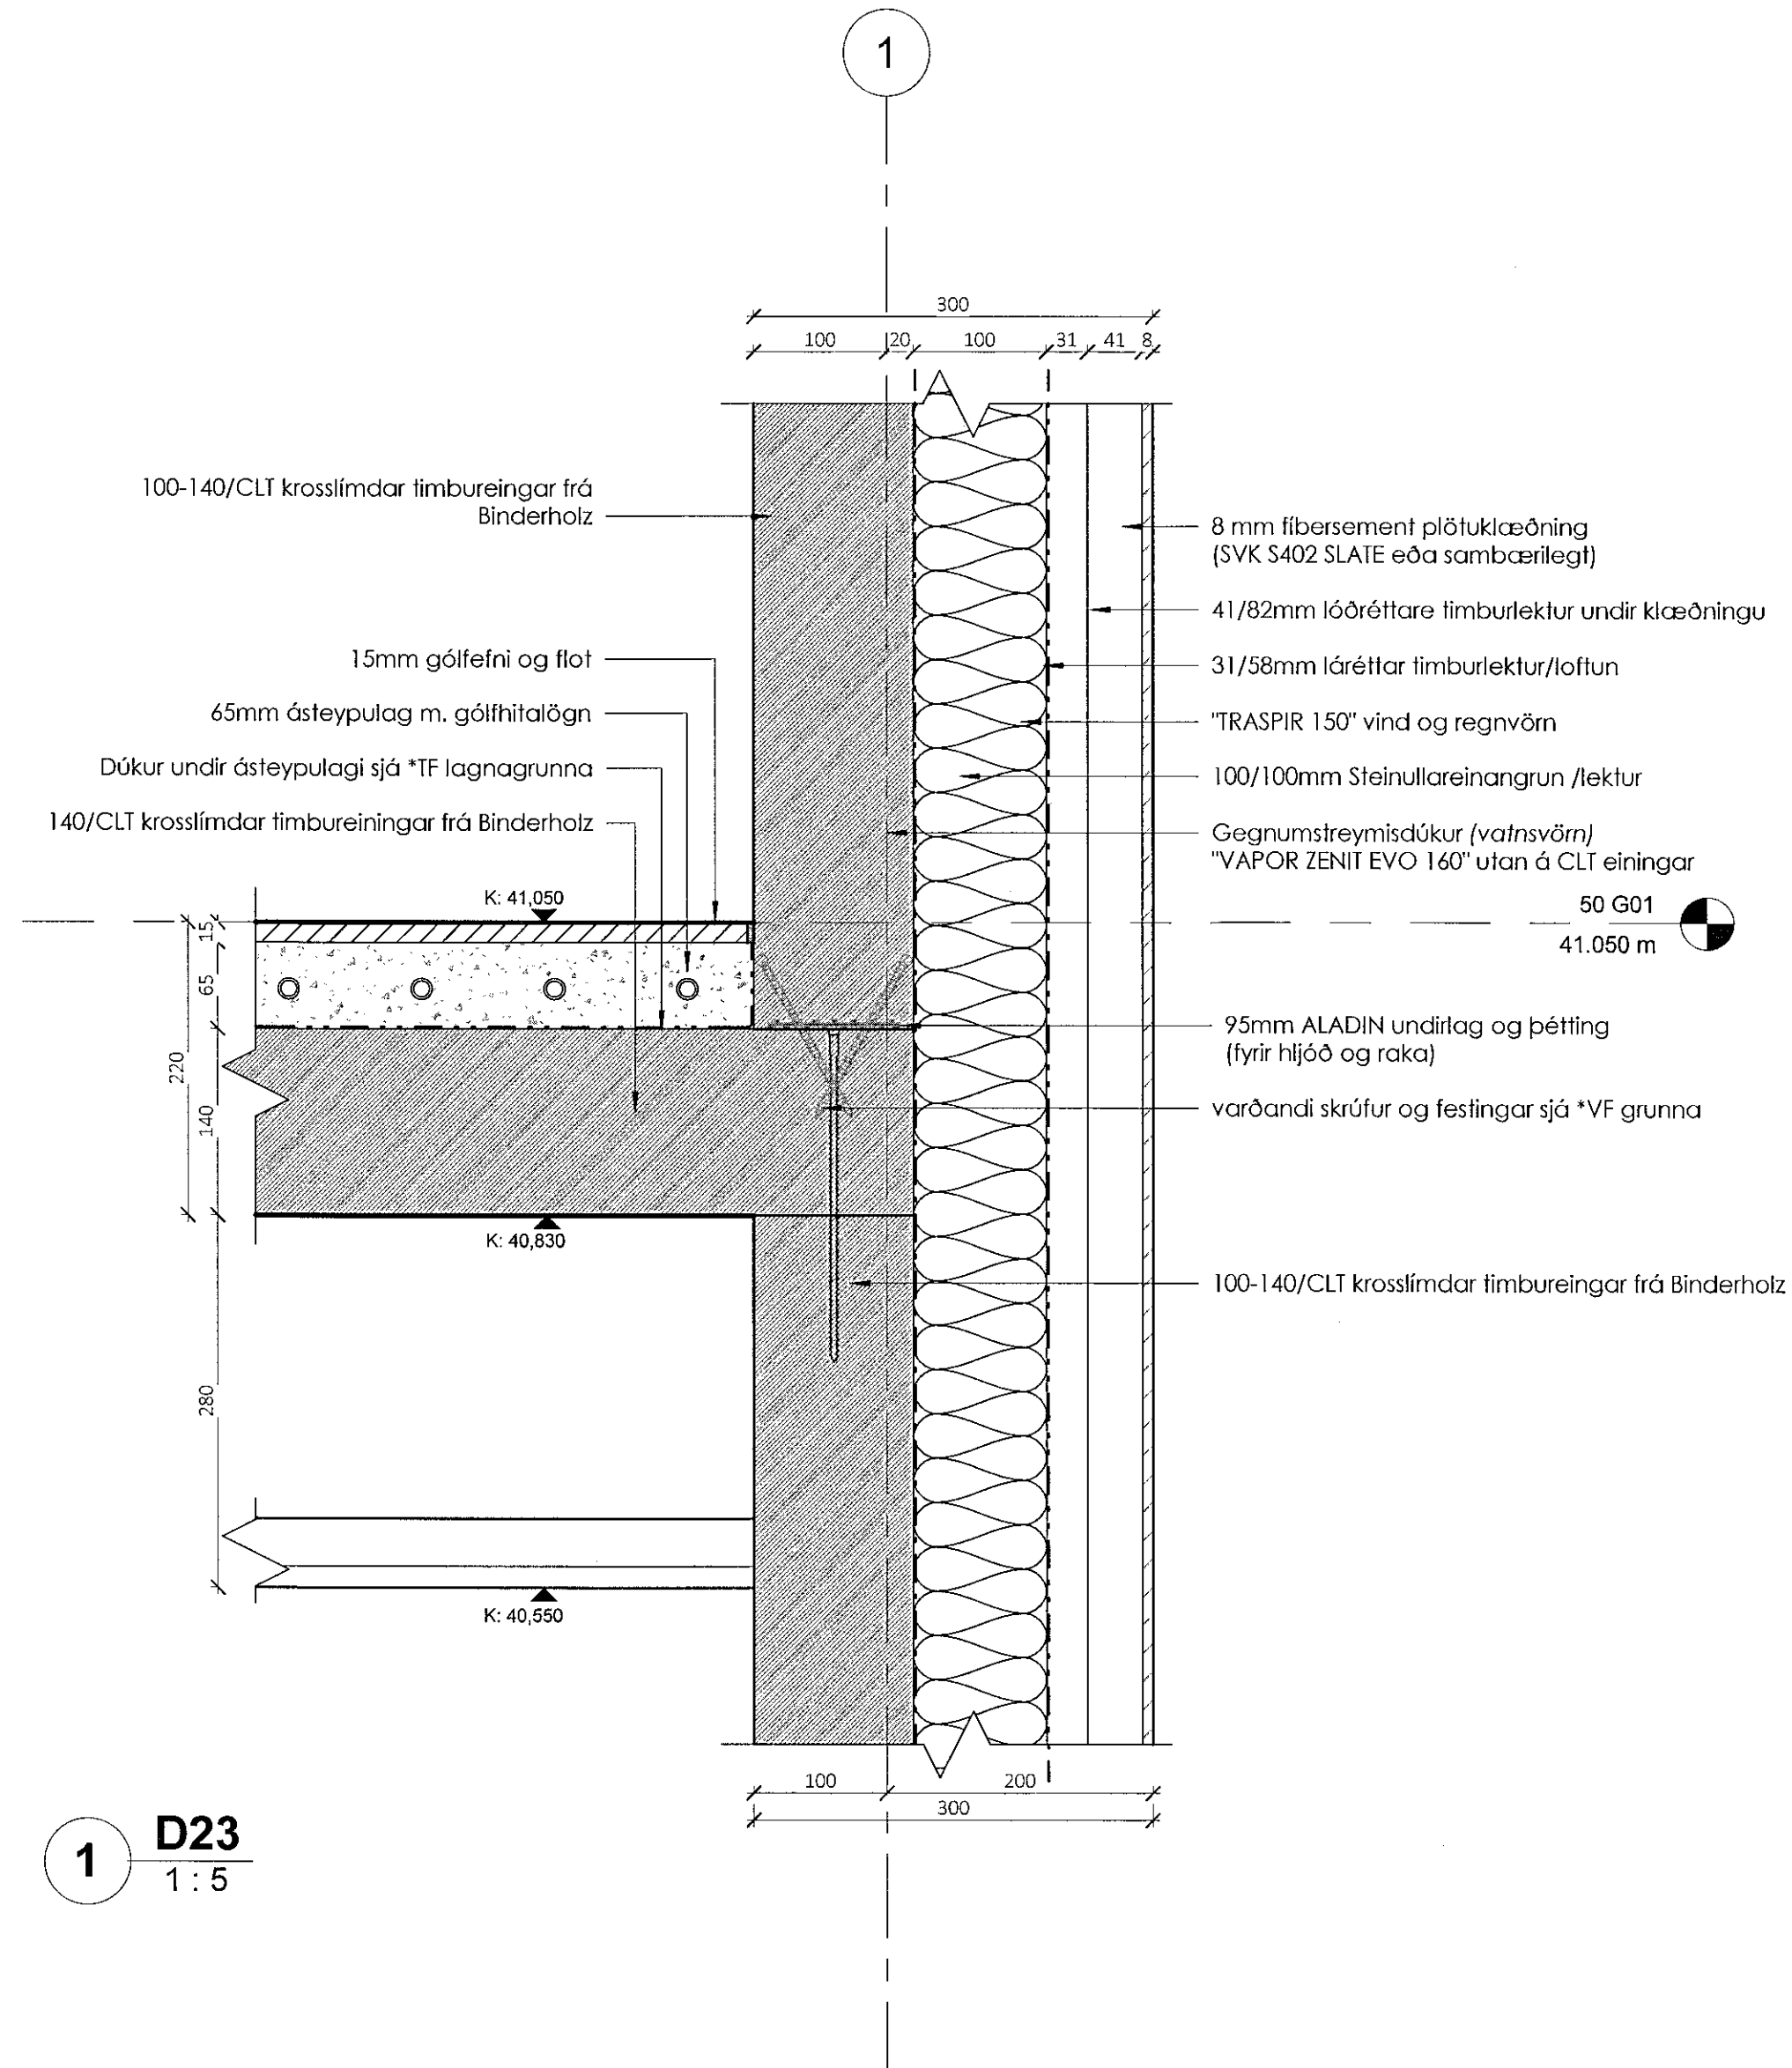

Útg.Tílv.* Dags. Teikn. Skýring / Breyting. Yfirfarid Dags.
*Tilvísun: ÚTR: útgáfa innri rýni, ÚSV: útgáfa samþ. verkkaupa, ÚTF: útgáfa til framleiðanda, ÚTB: útgáfa/byggingarnefnd, ÚTV: útgáfa verkefningar

VERKKAUPI / EIGANDI
Séruppráttur
TEGUND VERKS

VÍKURSKARÐ 8
GATA/STADSETNING

DEILI D23

LANDNÚMÉR: 225496
STADGR.:
MHL:
MKV.: 1:5
BLADSTÆRD: A2
ÚTGÁFA DAGS: 07.08.2019
TEIKNAD: Arnar

5219

A806

VERKNR

RADNR

ÚTGÁFA

Arnar Skjaldarson
Arnar Skjaldarson | 031167-5829
hönnuður - aðal, & séruppráttur

Arnar Skjaldarson
Arnar Skjaldarson | 031167-5829
samræmingar & hönnunarstjóri

SAMRAEMI ehf

BREKKAÚS 11 | 210 HAFNARFIRÐI | (354) ISLAND | FARS: 86 32 582 | samraemi@samraemi.is

© SAMRAEMI ehf
ÖLL AFRÖT OG AFRITUN TEIKNINGAR AD HLUTA EÐA I HEILD ER HÁÐ SKRIFLEGU LEYFI HÖFUNDA