


Samþykkt þann
 08 AUG 2019
 Byggingarfulltrúinn í Hafnarfirði
 F.h. Sigurður Steinar Jónsson

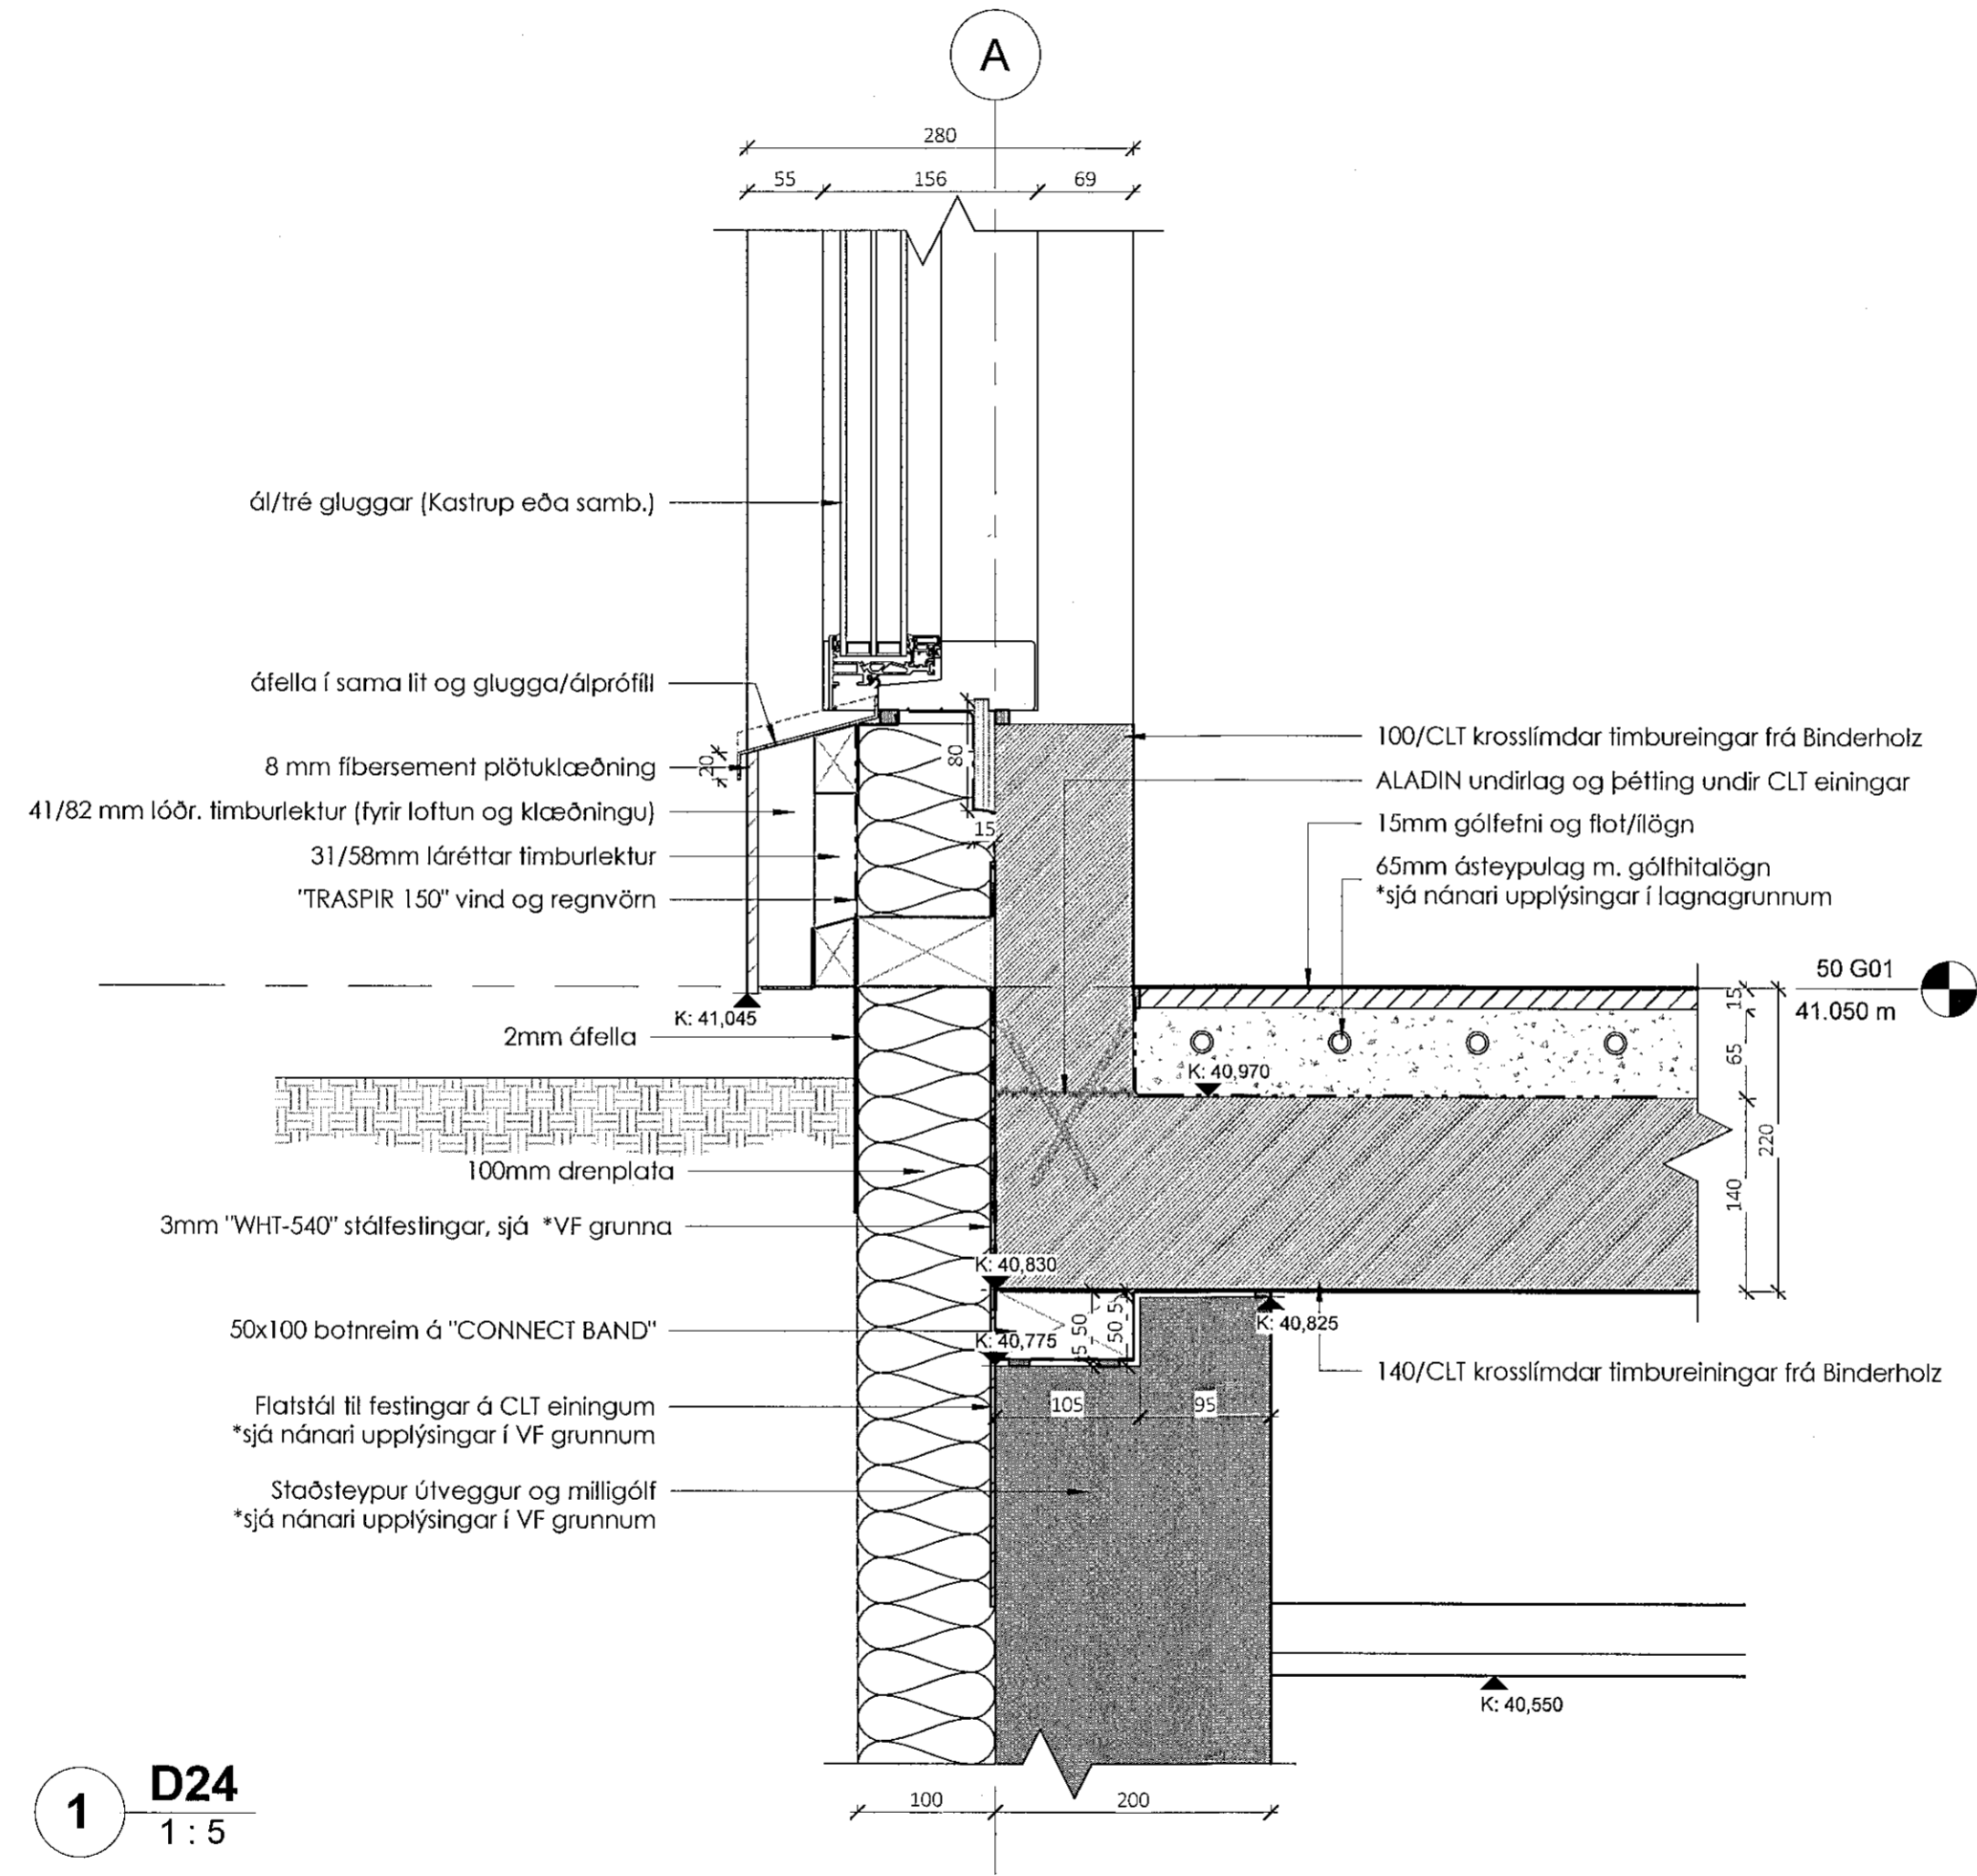

1 D24
 1:5

Útg.Tílv.* Dags. Teikn. Skýring / Breyting Yfirfarið Dags.
 *Tilvísun: ÚTR: útgáfa innri rými, ÚSV: útgáfa samb. verkkaupa, ÚTF: útgáfa til framleiðanda, ÚTB: útgáfa froyggjarnefnd, ÚTV: útgáfa verkefningar

VERKKAUPI / EIGANDI
Séruppráttur
 TEGUND VERKS

VÍKURSKARÐ 8
 GATA/STAÐSETNING

DEILI D24

LANDNÚMER: 225496
 STAÐGR.:
 MHL:
 MKV.: 1:5
 BLAÐST/ERÐ: A2
 ÚTGÁFA DAGS: 07.08.2019
 TEIKNAD: Amar

5219 **A807**
 VERKNR. RAÐNR. ÚTGÁFA

Amar Skjaldarson
 Amari Skjaldarson | 031167-5829
 hönnuður - aðal, & séruppráttur

Amar Skjaldarson
 Amari Skjaldarson | 031167-5829
 samræmingar & hönnunarsjóri

SAMRAEMI ehf
 BREKKULÁS 11 | 210 HAFNARFIRÐI | (354) ISLAND | FARS: 86 32 582 | samraemi@samraemi.is

© SAMRAEMI ehf
 ÖLL AFRIT OG AFRITUN TEIKNINGAR OG HLUTA EÐA Í HEILD ER HÁÐ SKRIFLEGU LEYFI HÖFUNDA