


Samþykkt þann
08 AUG 2019

Byggingarfulltrúinn í Hafnarhúsi
F.h. Sigurður Steinar Jónsson

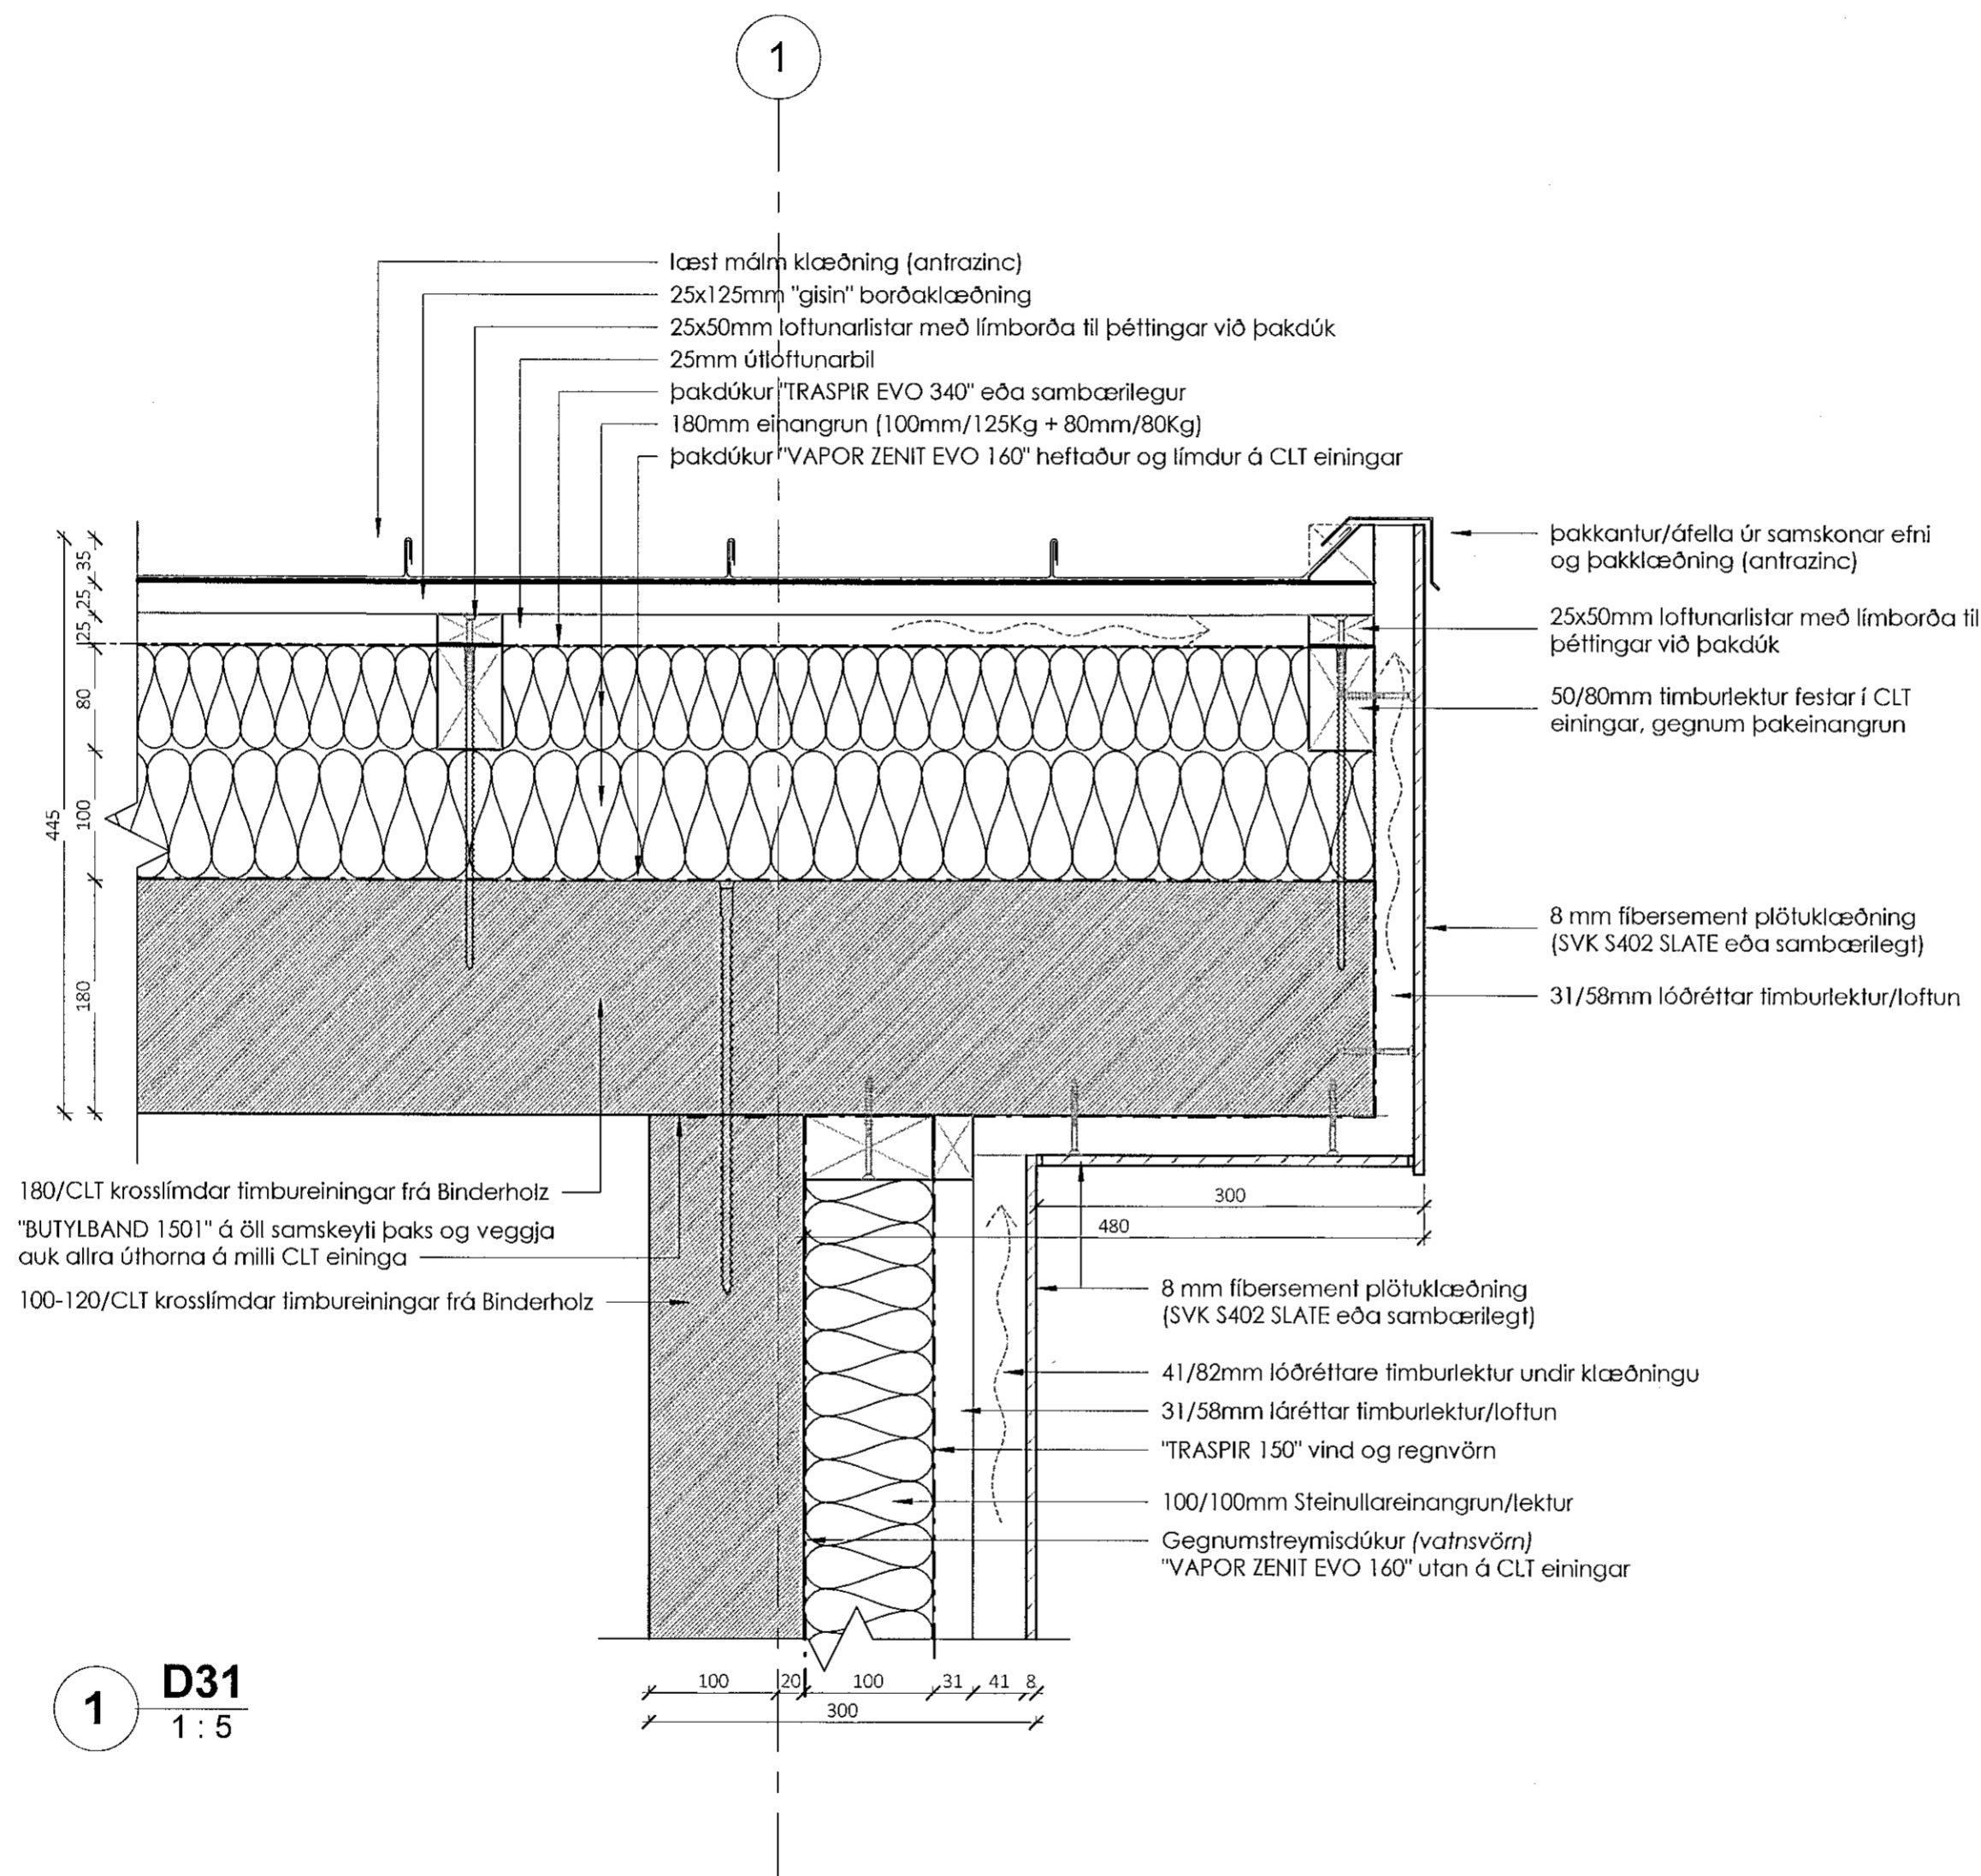

1 D31
1:5

Útg.Tilv.* Dags. Teikn. Skýring / Breyting. Yfirfarið Dags.
*Tilvisun: ÚTR: útgáfa innri rýni, ÚSV: útgáfa samþ. verkkaupa, ÚTF: útgáfa til framleiðanda, ÚTB: útgáfa byggingarskilmála, ÚTV: útgáfa verkefningar

VERKKAUPI / EIGANDI
Séruppráttur
TEGUND VERKS

VÍKURSKAÐ 8
GATASTABSETNING

LANDNÚMÉR: 225496
STAÐGR.:
MHL:
MKV.: 1:5
BLADSTÆRD: A2
ÚTGÁFA DAGS: 07.08.2019
TEIKNAD: Amnar

5219 **A808**
VERKNR. RAÐNR. ÚTGÁFA

Amnar Skjaldarson
Amnar Skjaldarson | 031167-5829
hönnuður - aðal, & séruppráttur
Amnar Skjaldarson
Amnar Skjaldarson | 031167-5829
samræmingar & hönnunarstjóri

SAMRAEMI ehf
BREKKUÁS 11 | 210 HAFNARFJÖRD | (354) ISLAND | FARS: 86 32 592 | samraemi@samraemi.is

© SAMRAEMI ehf
ÖLL AFNOT OG AFRITUN TEIKNINGAR AD HLUTA EÐA Í HEILD ER HÁÐ SKRIFLEGU LEYFI HÖFUNDA