


Samþykkt þann
08 AUG 2019
Byggingarfulltrúinn í Hafnarfirði
F.h. Sigurður Steinar Jónsson

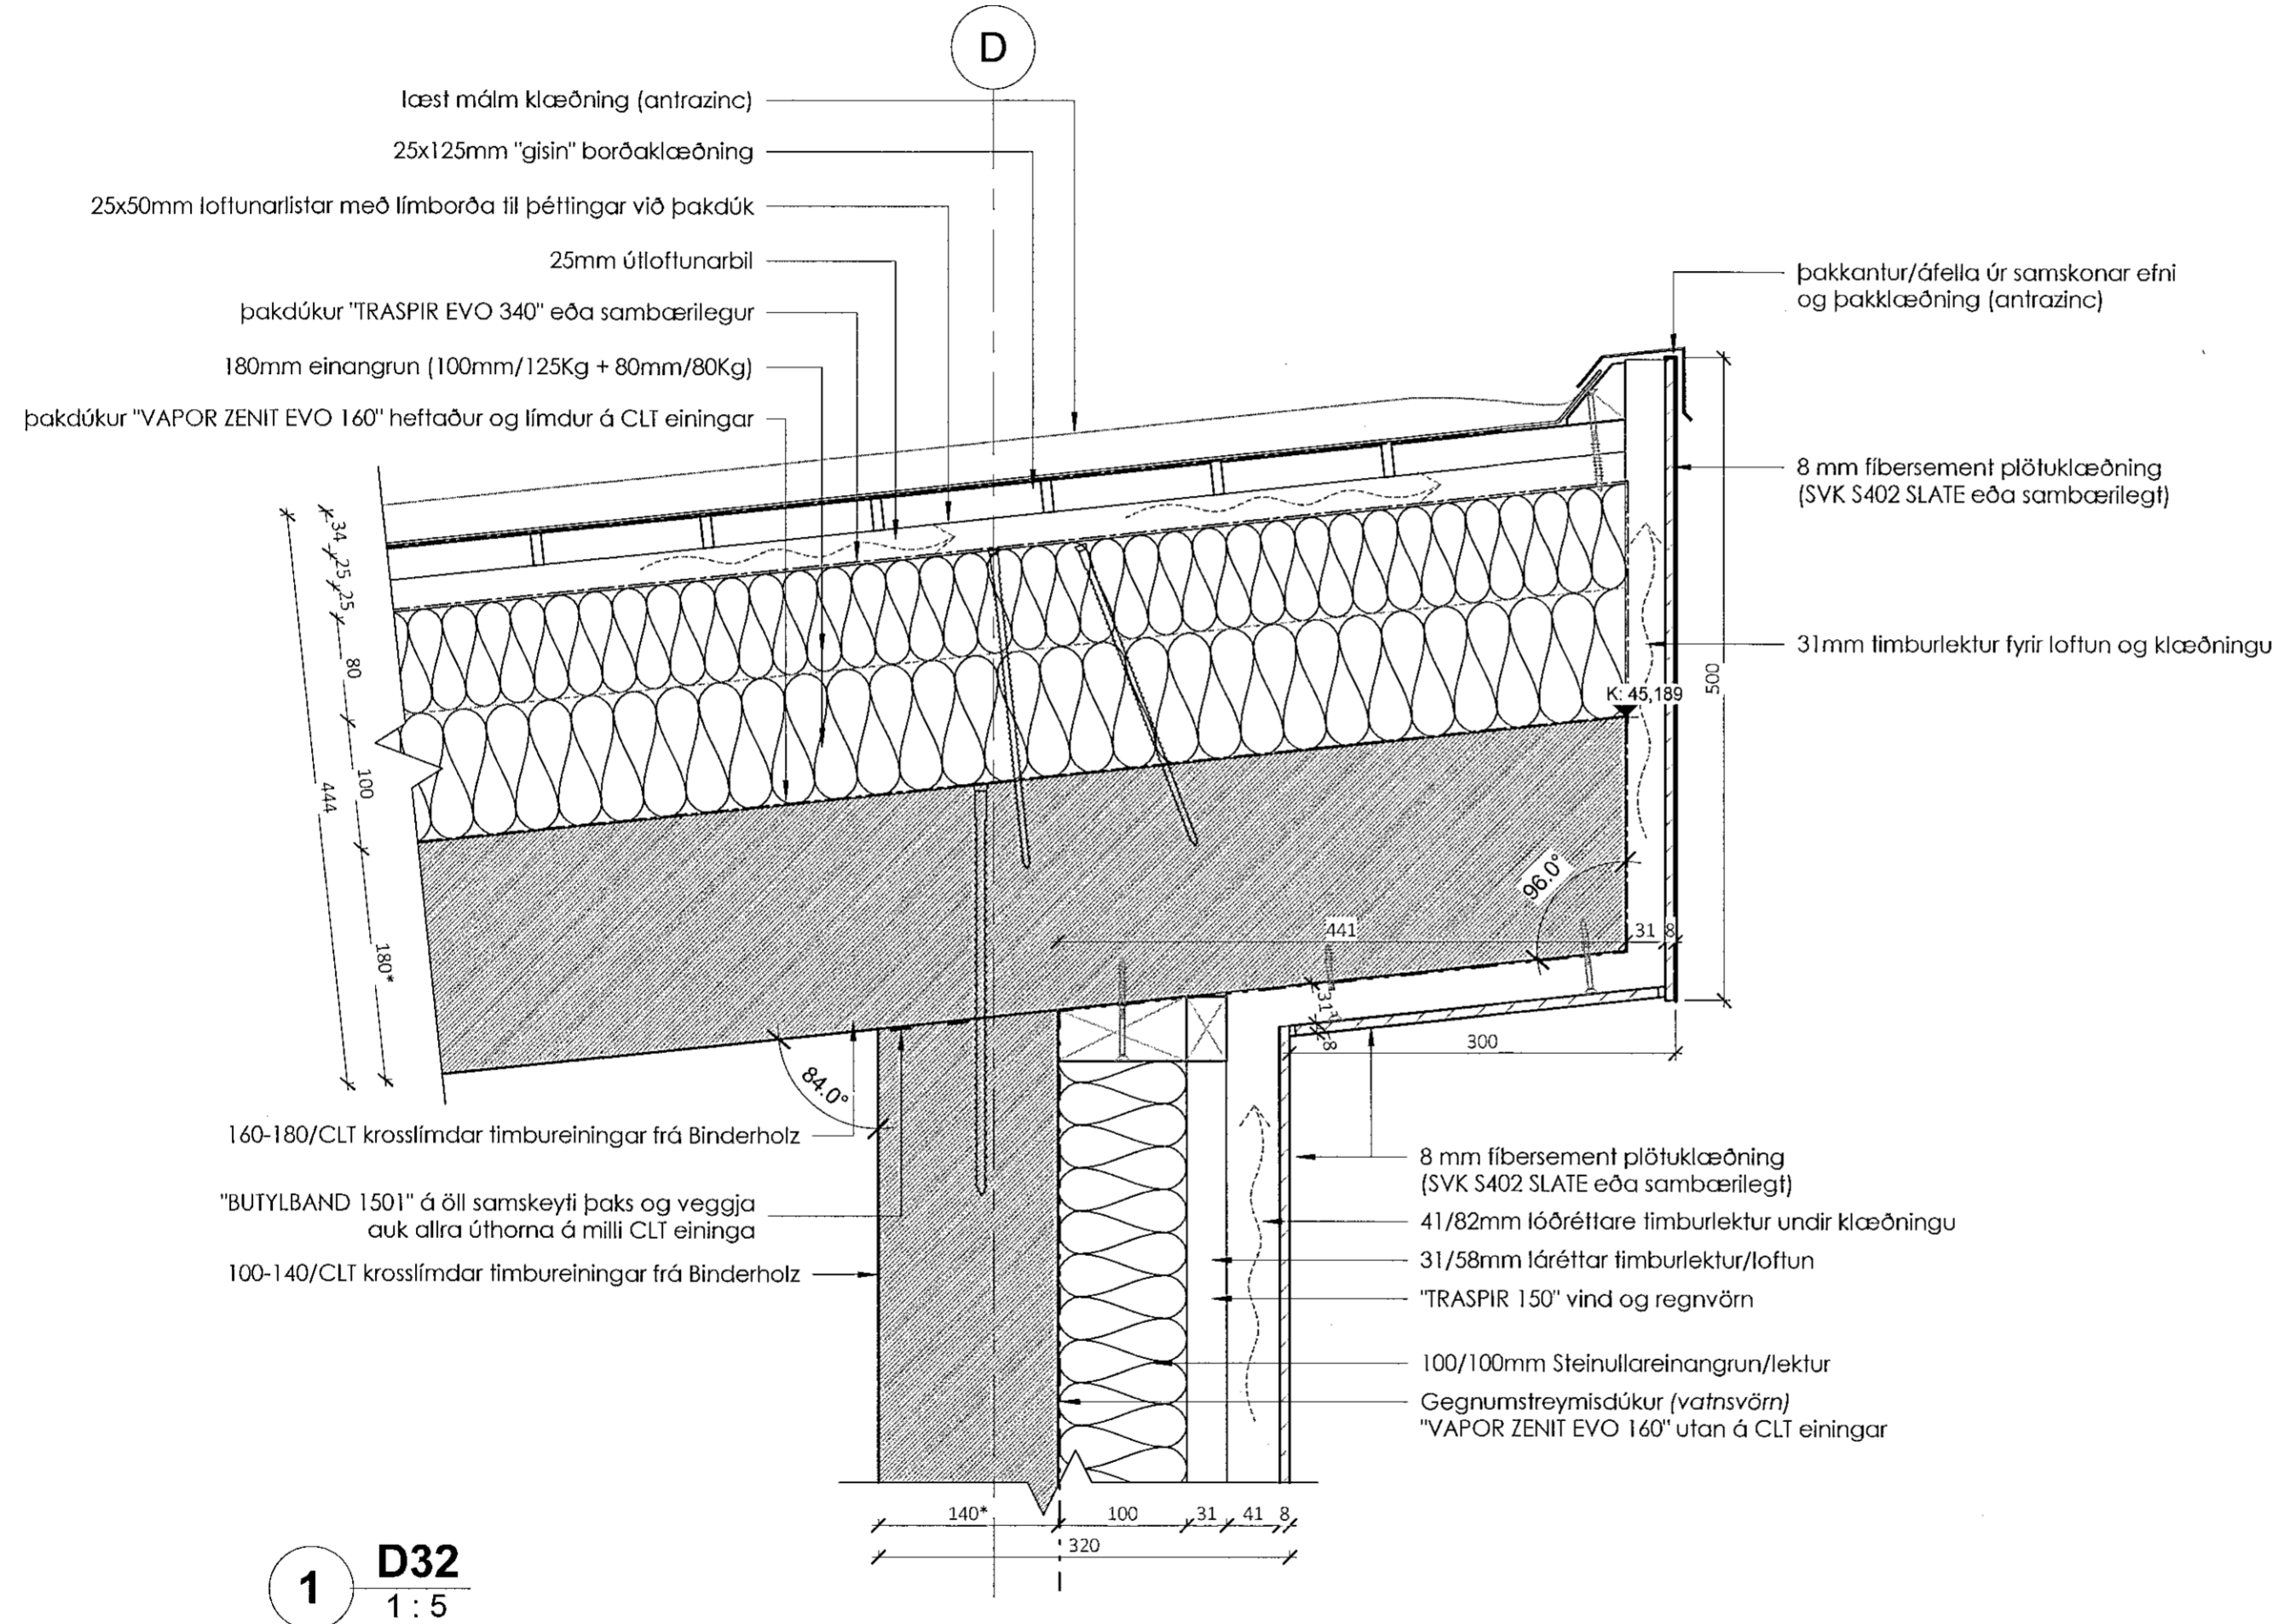

Útg.Tilv.* Dags. Tokn. Skýring / Breyting. Yfirferð Dags.
*Tilvisun: ÚTR: útgáfa innri rými, ÚSV: útgáfa samþ. verkkaupa, ÚTF: útgáfa til framleiðanda, ÚTB: útgáfa byggingarnefnd, ÚTV: útgáfa verkefningar

VERKKAUPI / EIGANDI
Séruppdráttur
TEGUND VERKS

VÍKURSKARÐ 8
GATA/STAÐSETNING

LANDNÚMÉR: 225496
STAÐGR.:
MHL:
MKV.: 1:5
BLAÐSTÆRD: A2
ÚTGÁFA DAGS: 07.08.2019
TEIKNAD: Amar

5219 **A809**
VERKNR. RAÐNR. ÚTGÁFA

Amar Skjaldarson
Amar Skjaldarson | 031167-5829
hönnuður - aðal, & séruppdráttur

Amar Skjaldarson
Amar Skjaldarson | 031167-5829
samræmingar & hönnunarstjóri

SAMRAEMI ehf
BREKKAÚS 11 | 210 HAFNARFIRÐI | 354 ISLAND | FARS: 86 32 582 | samraemi@samraemi.is

© SAMRAEMI ehf
ÖLL AFRÖT OG AFRITUN TEIKNINGAR AÐ HLUTA EÐA Í HEILD ER HÁÐ SKRIFLEGGU LEYFI HÖFUNDA