


Samþykkt þann
08 AUG 2019
Byggingarfulltrúinn í Hafnarfirði
F.h. Sigurður Steinar Jónsson

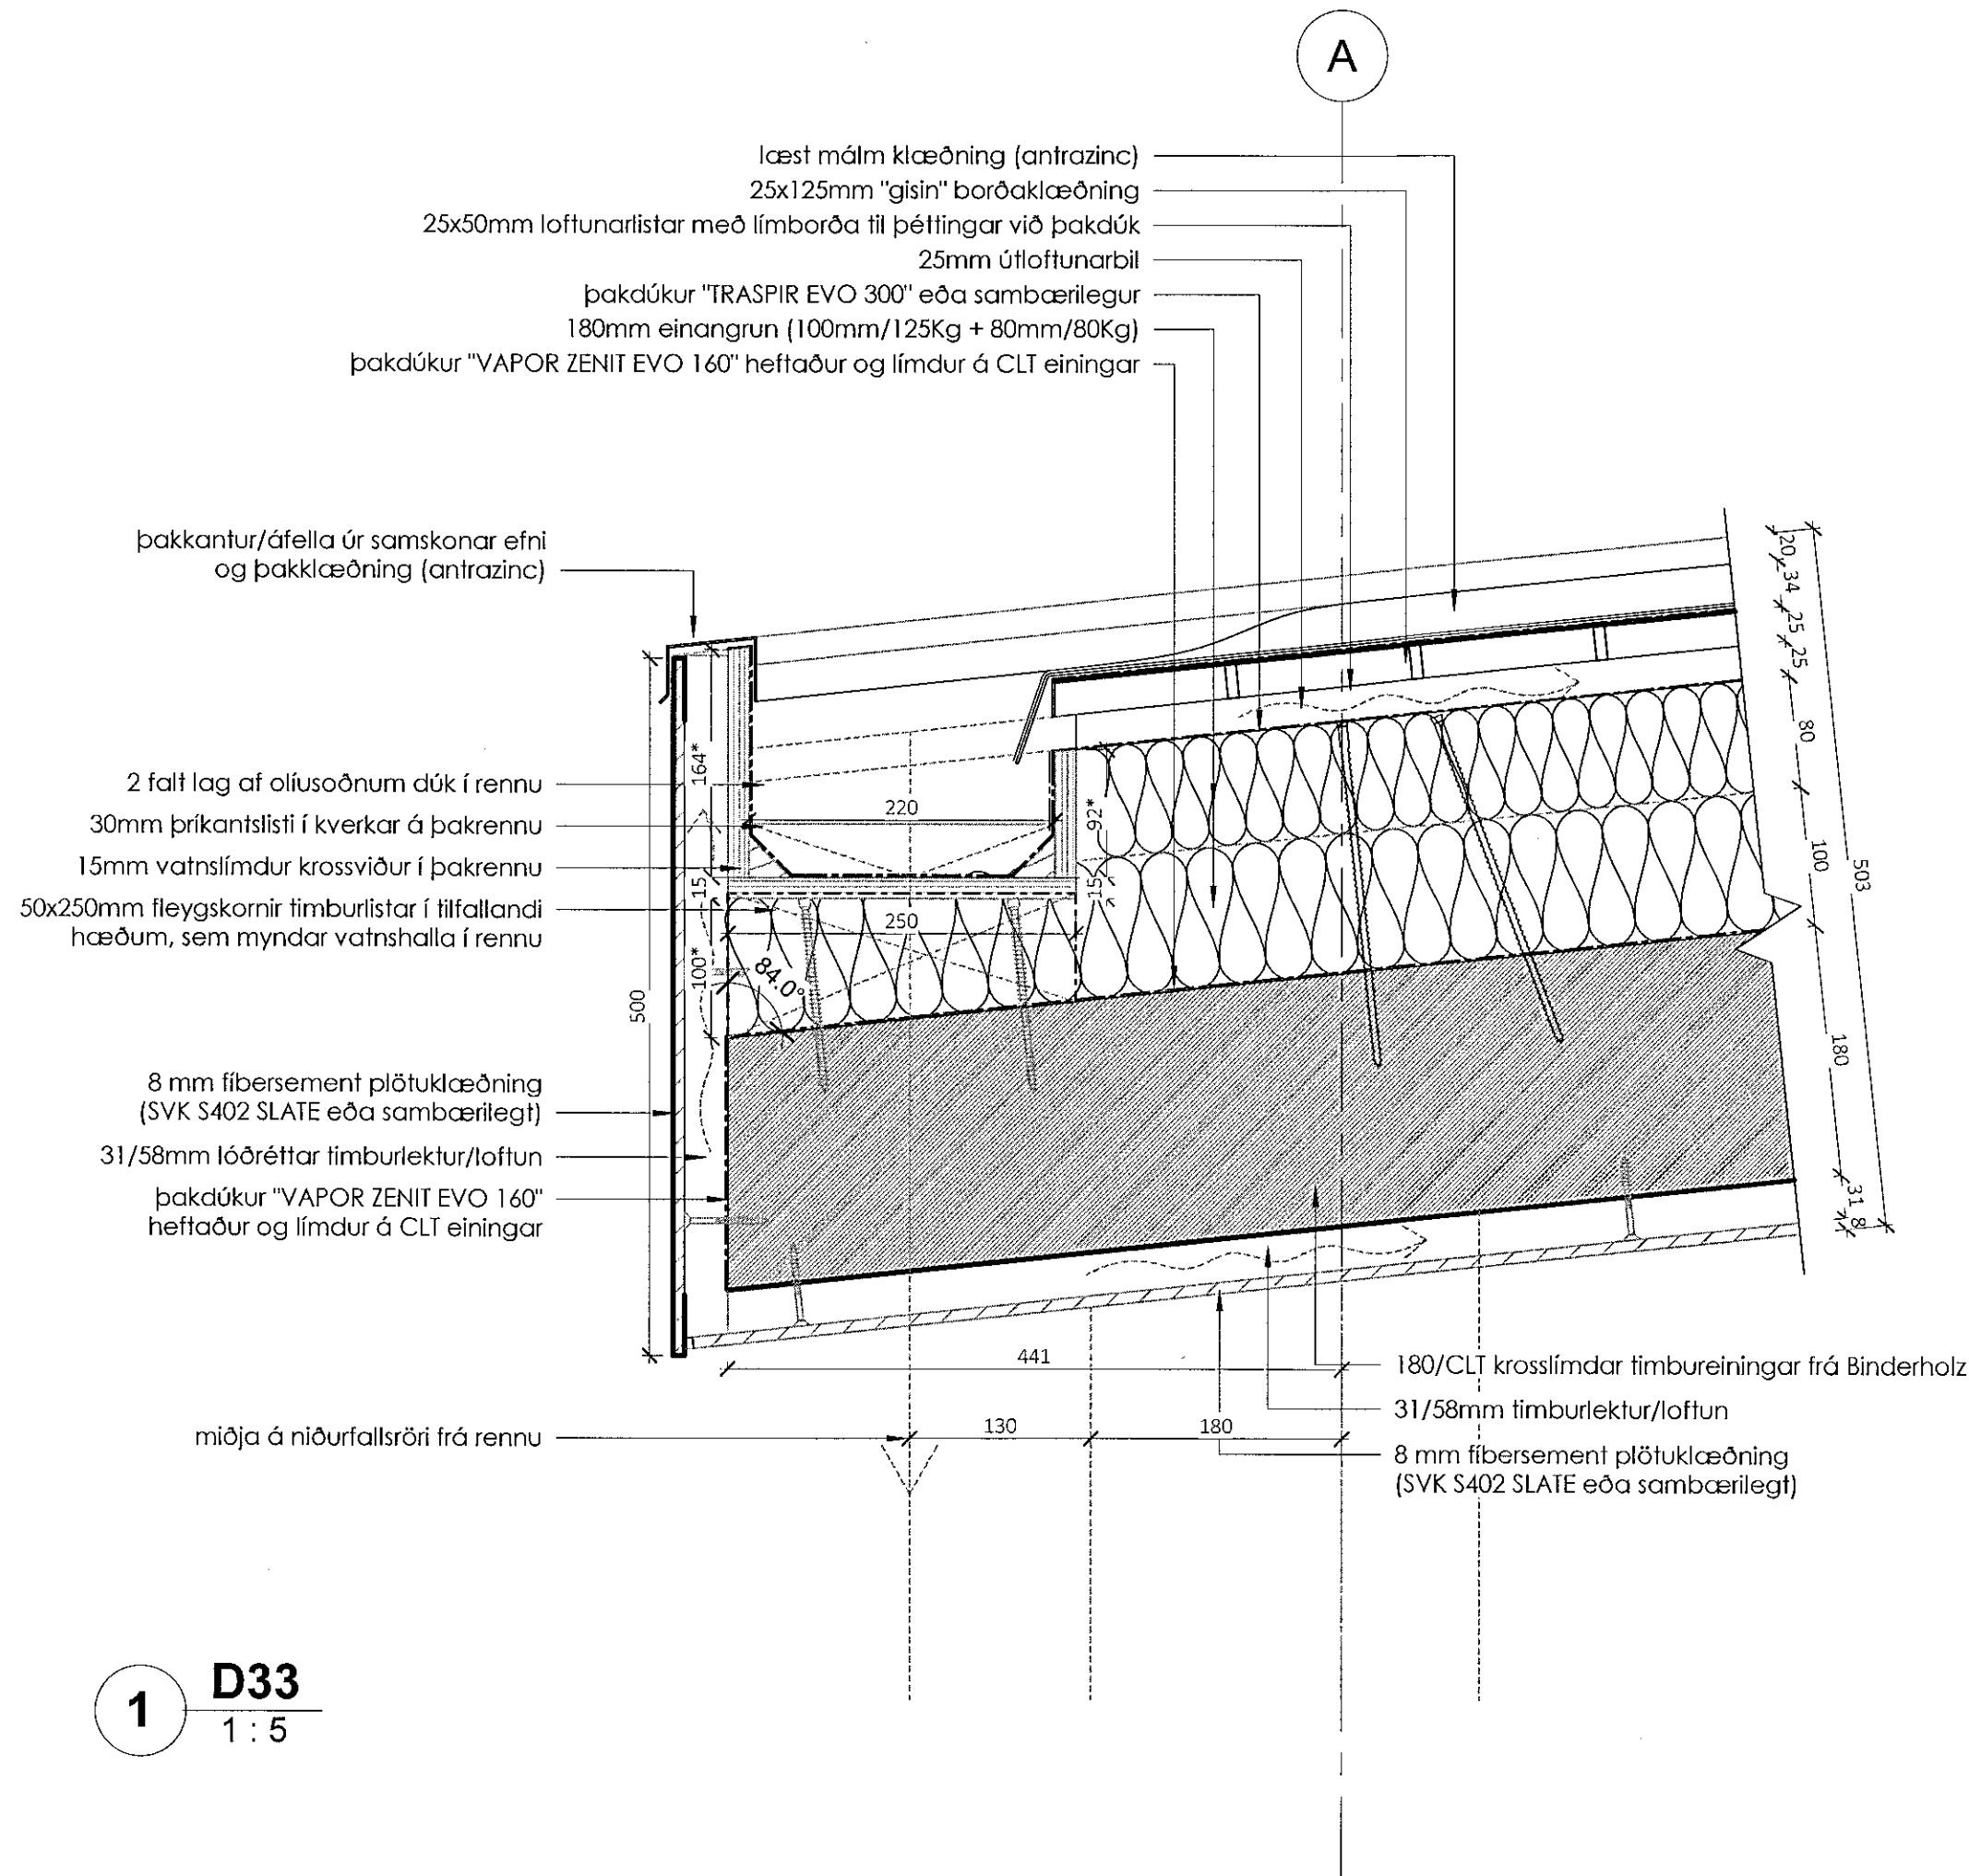

1 **D33**
1:5

Útg.Tilv.* Dags. Tekn. Skýring / Breyting Yfirfarið Dags.
*Tilvísun: ÚTR: útgáfa innri rýni, ÚSV: útgáfa samb. verkkaupa, ÚTF: útgáfa til framleiðanda, ÚTB: útgáfa til byggingarnefnd, ÚTV: útgáfa verkefningar

VERKKAUPI / EIGANDI
Séruppdráttur
TEGUND VERKS

VÍKURSKARÐ 8
GATA/STADSETNING

LANDNÚMER: 225496
STADGR.:
MHL:
MKV.: 1:5
BLAÐST/ERÐ: A2
ÚTGÁFA DAGS: 07.08.2019
TEIKNAD: Arnar

5219 **A810**
VERKNR. RAÐNR. ÚTGÁFA

Arnar Skjaldarson
Arnar Skjaldarson | 031167-5829
hönnuður - aðal, & séruppdráttur

Arnar Skjaldarson
Arnar Skjaldarson | 031167-5829
samræmingar & hönnunarstjóri

SAMRAEMI ehf
BREKKUÁÁS 11 | 210 HAFNARFIRÐI | (254) ÍSLAND | FARS: 86 32 582 | samraemi@samraemi.is

© SAMRAEMI ehf
ÖLL AFRÖT OG AFRITUN TEIKNINGAR AD HLUTA EDA Í HEILD ER HÁÐ SKRIFLEGS LEYFI HÖFUNDA