



ÍSHELLA 1: LOFTRÆSTILAGNIR, SNID A-A, MKV. 1: 50

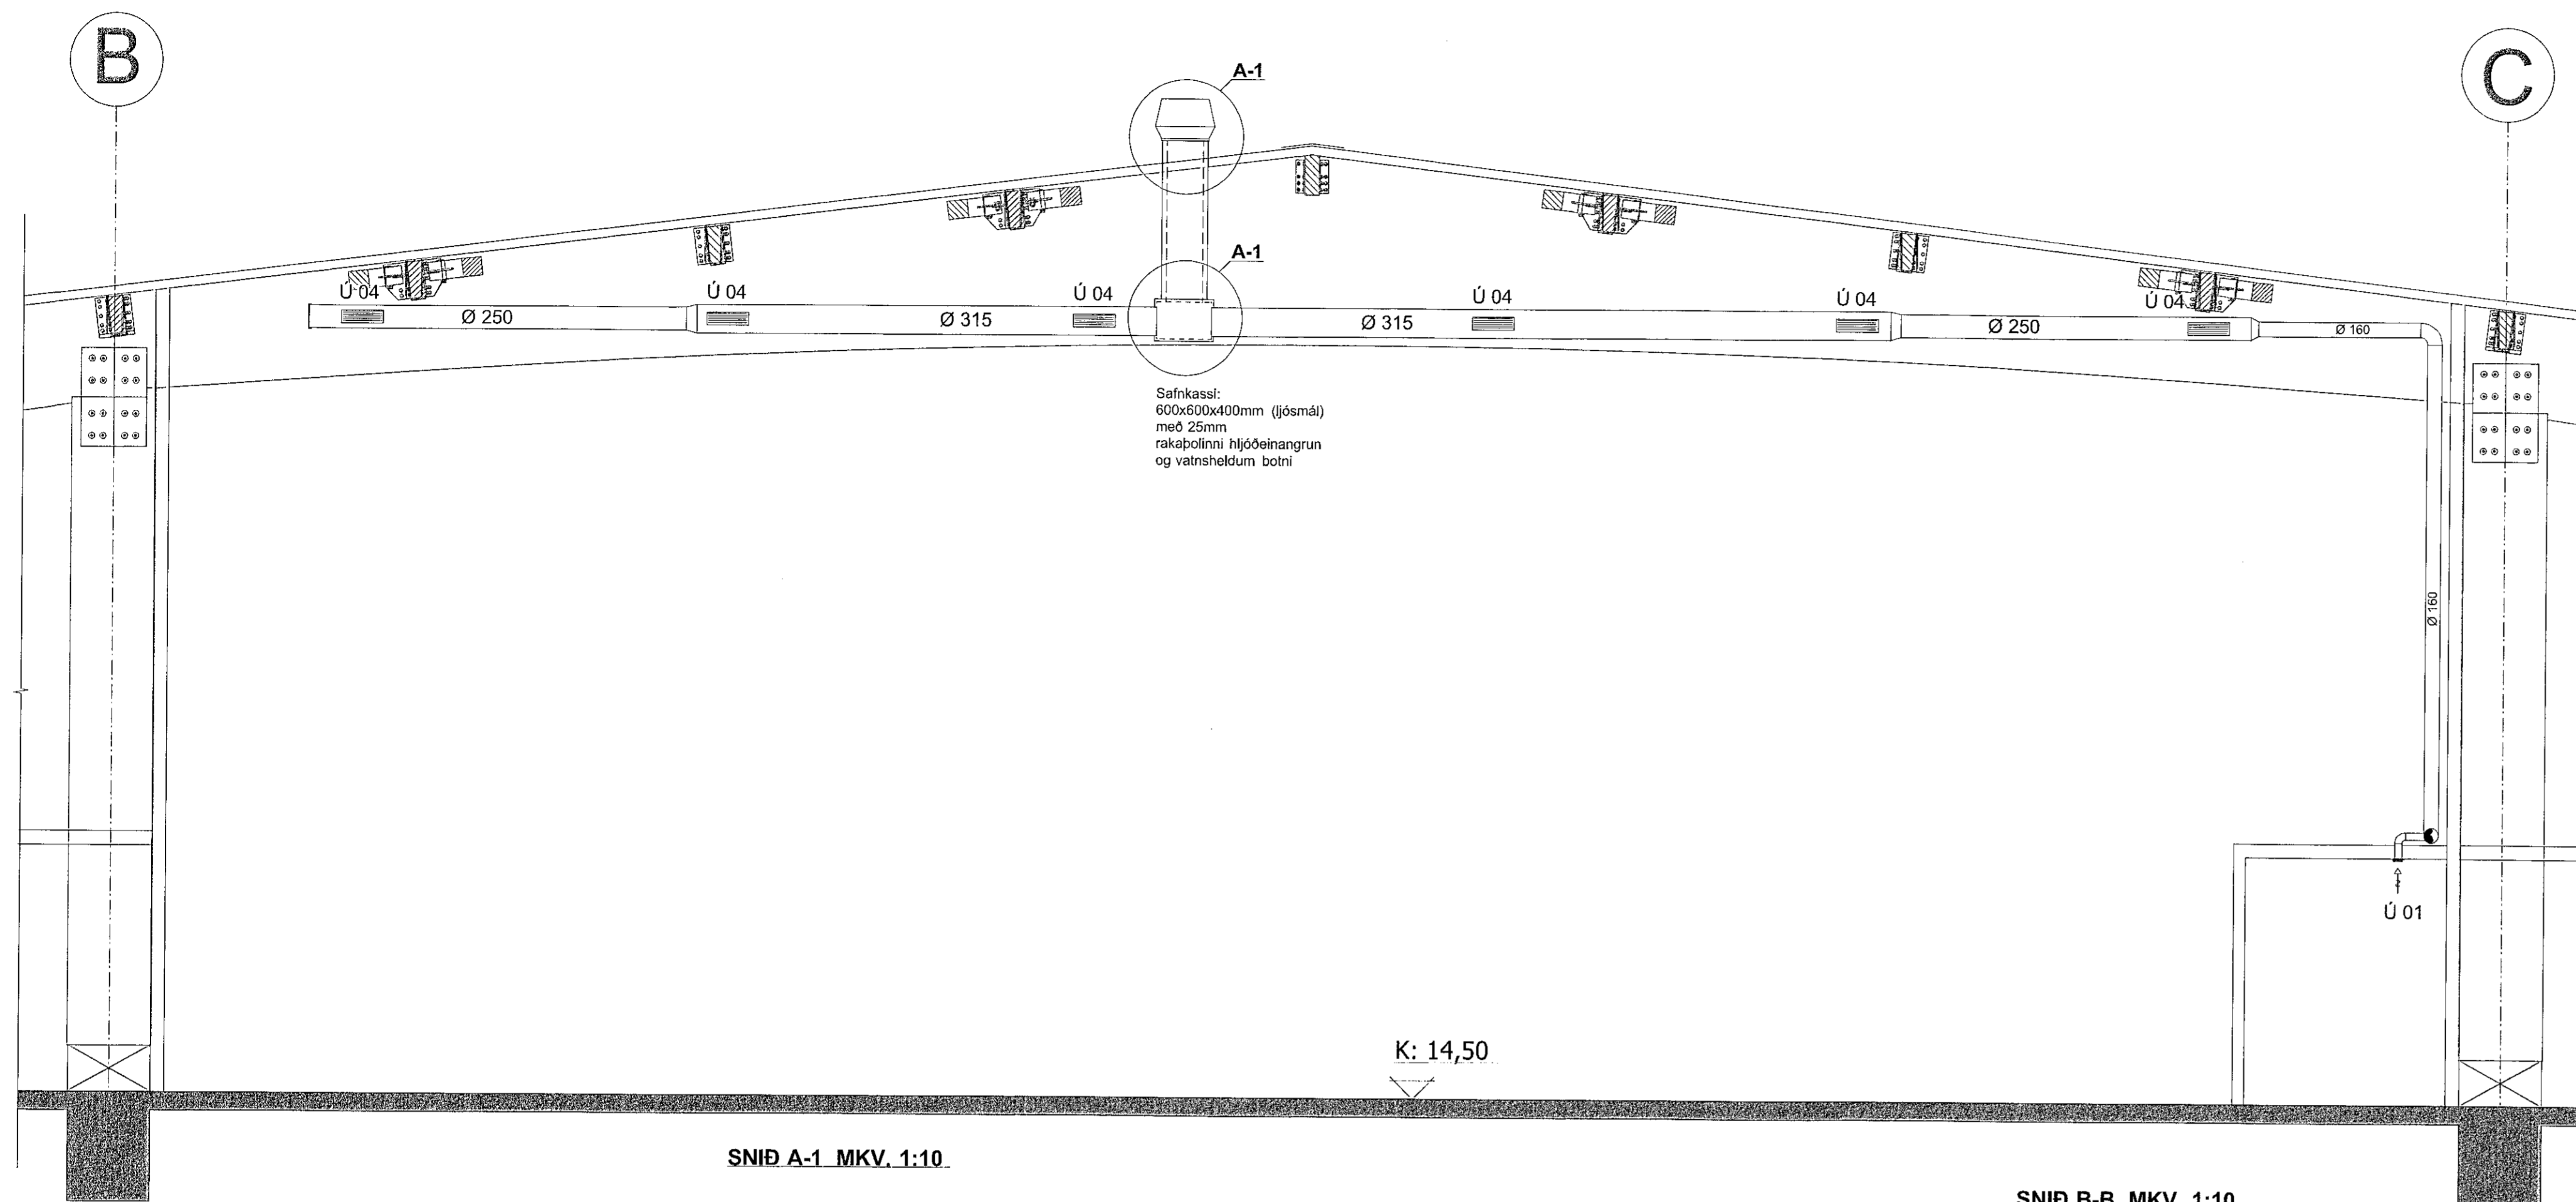

SNID A-1 MKV. 1:10

(B07 og B08) Pakblásarar:
sjá skýringar á teikningu nr. 5.00


SNID B-B MKV. 1:10

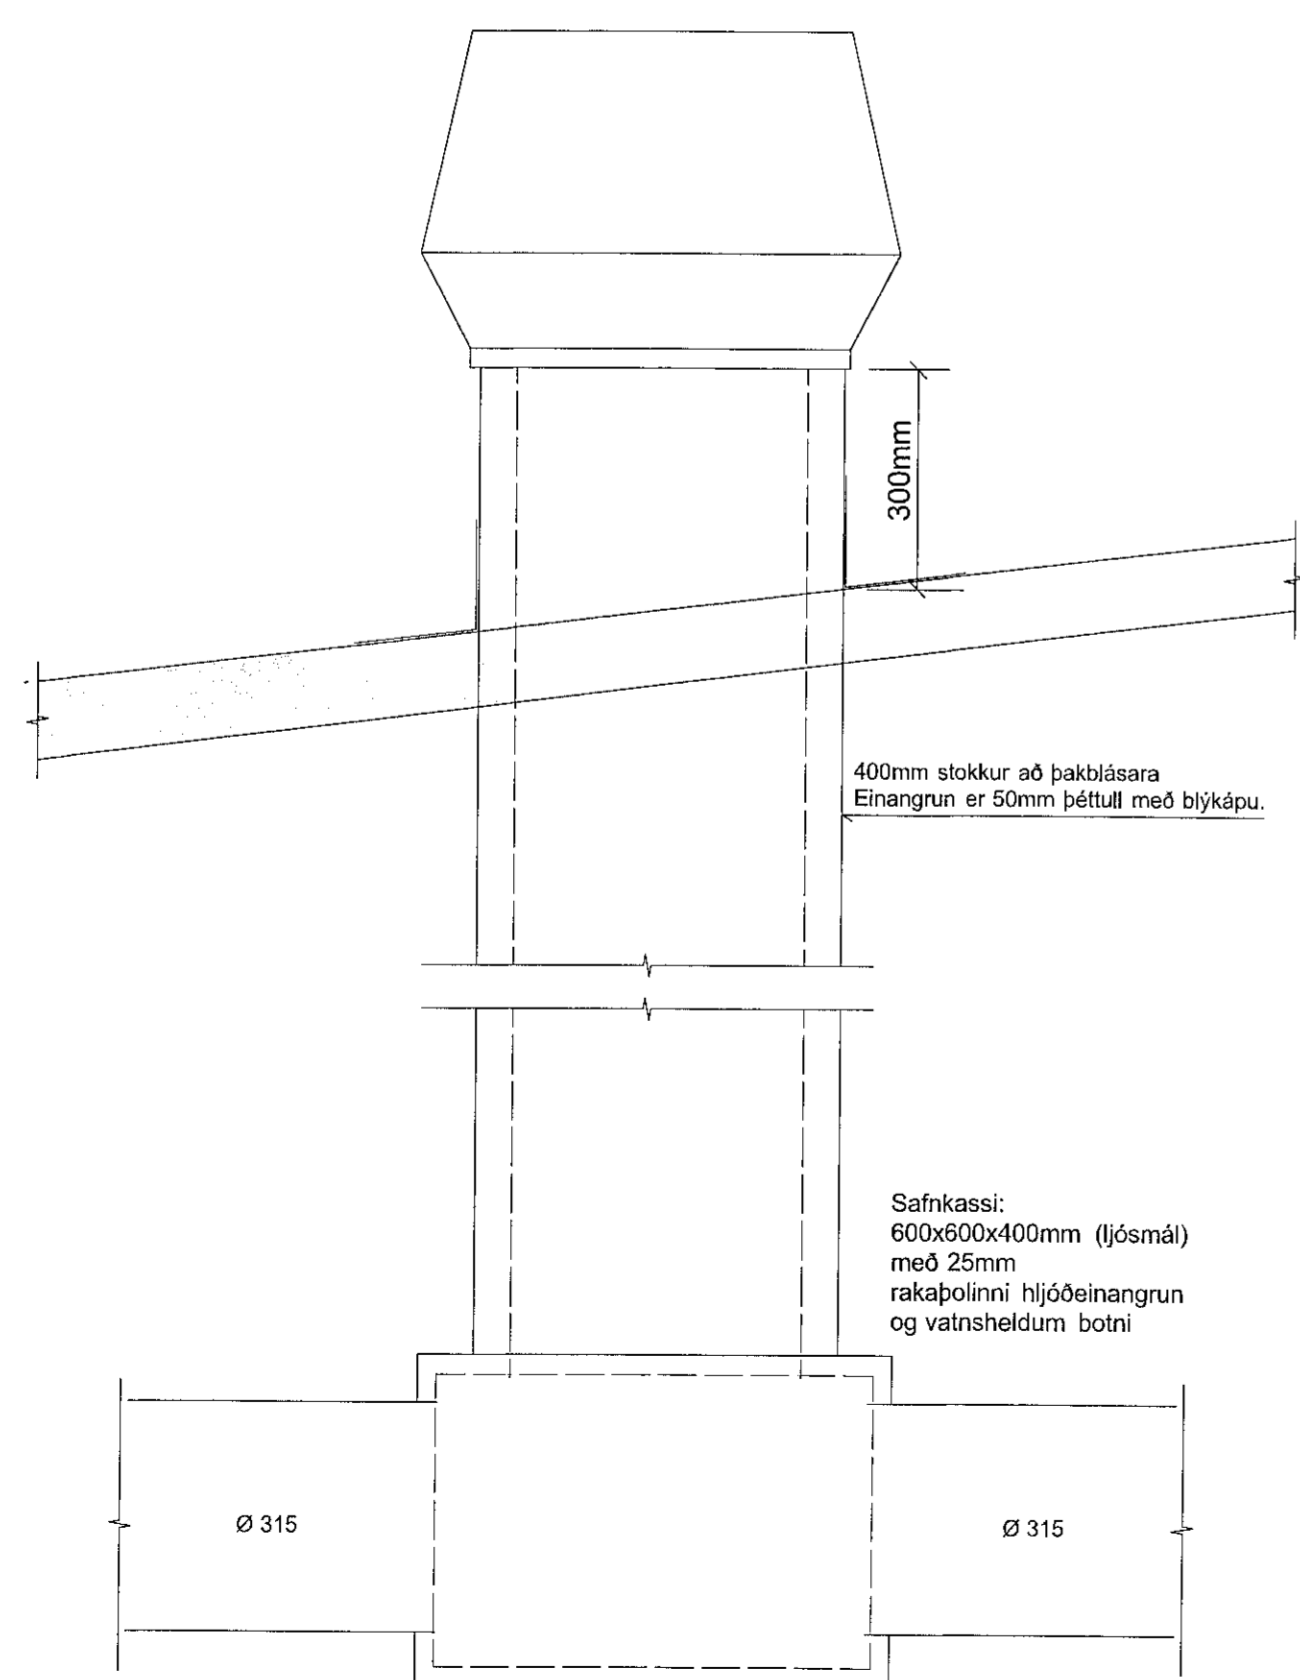


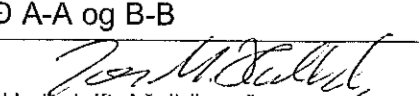
SNID B-B MKV. 1:10

(B01-B06 og B09-B14) Pakblásarar:
sjá skýringar á teikningu nr. 5.00

Samþykkt þann
24 JUL 2019
Byggingarfulltrúinn í Hafnarfirði
F.H. Sigurður Steinar Jónsson

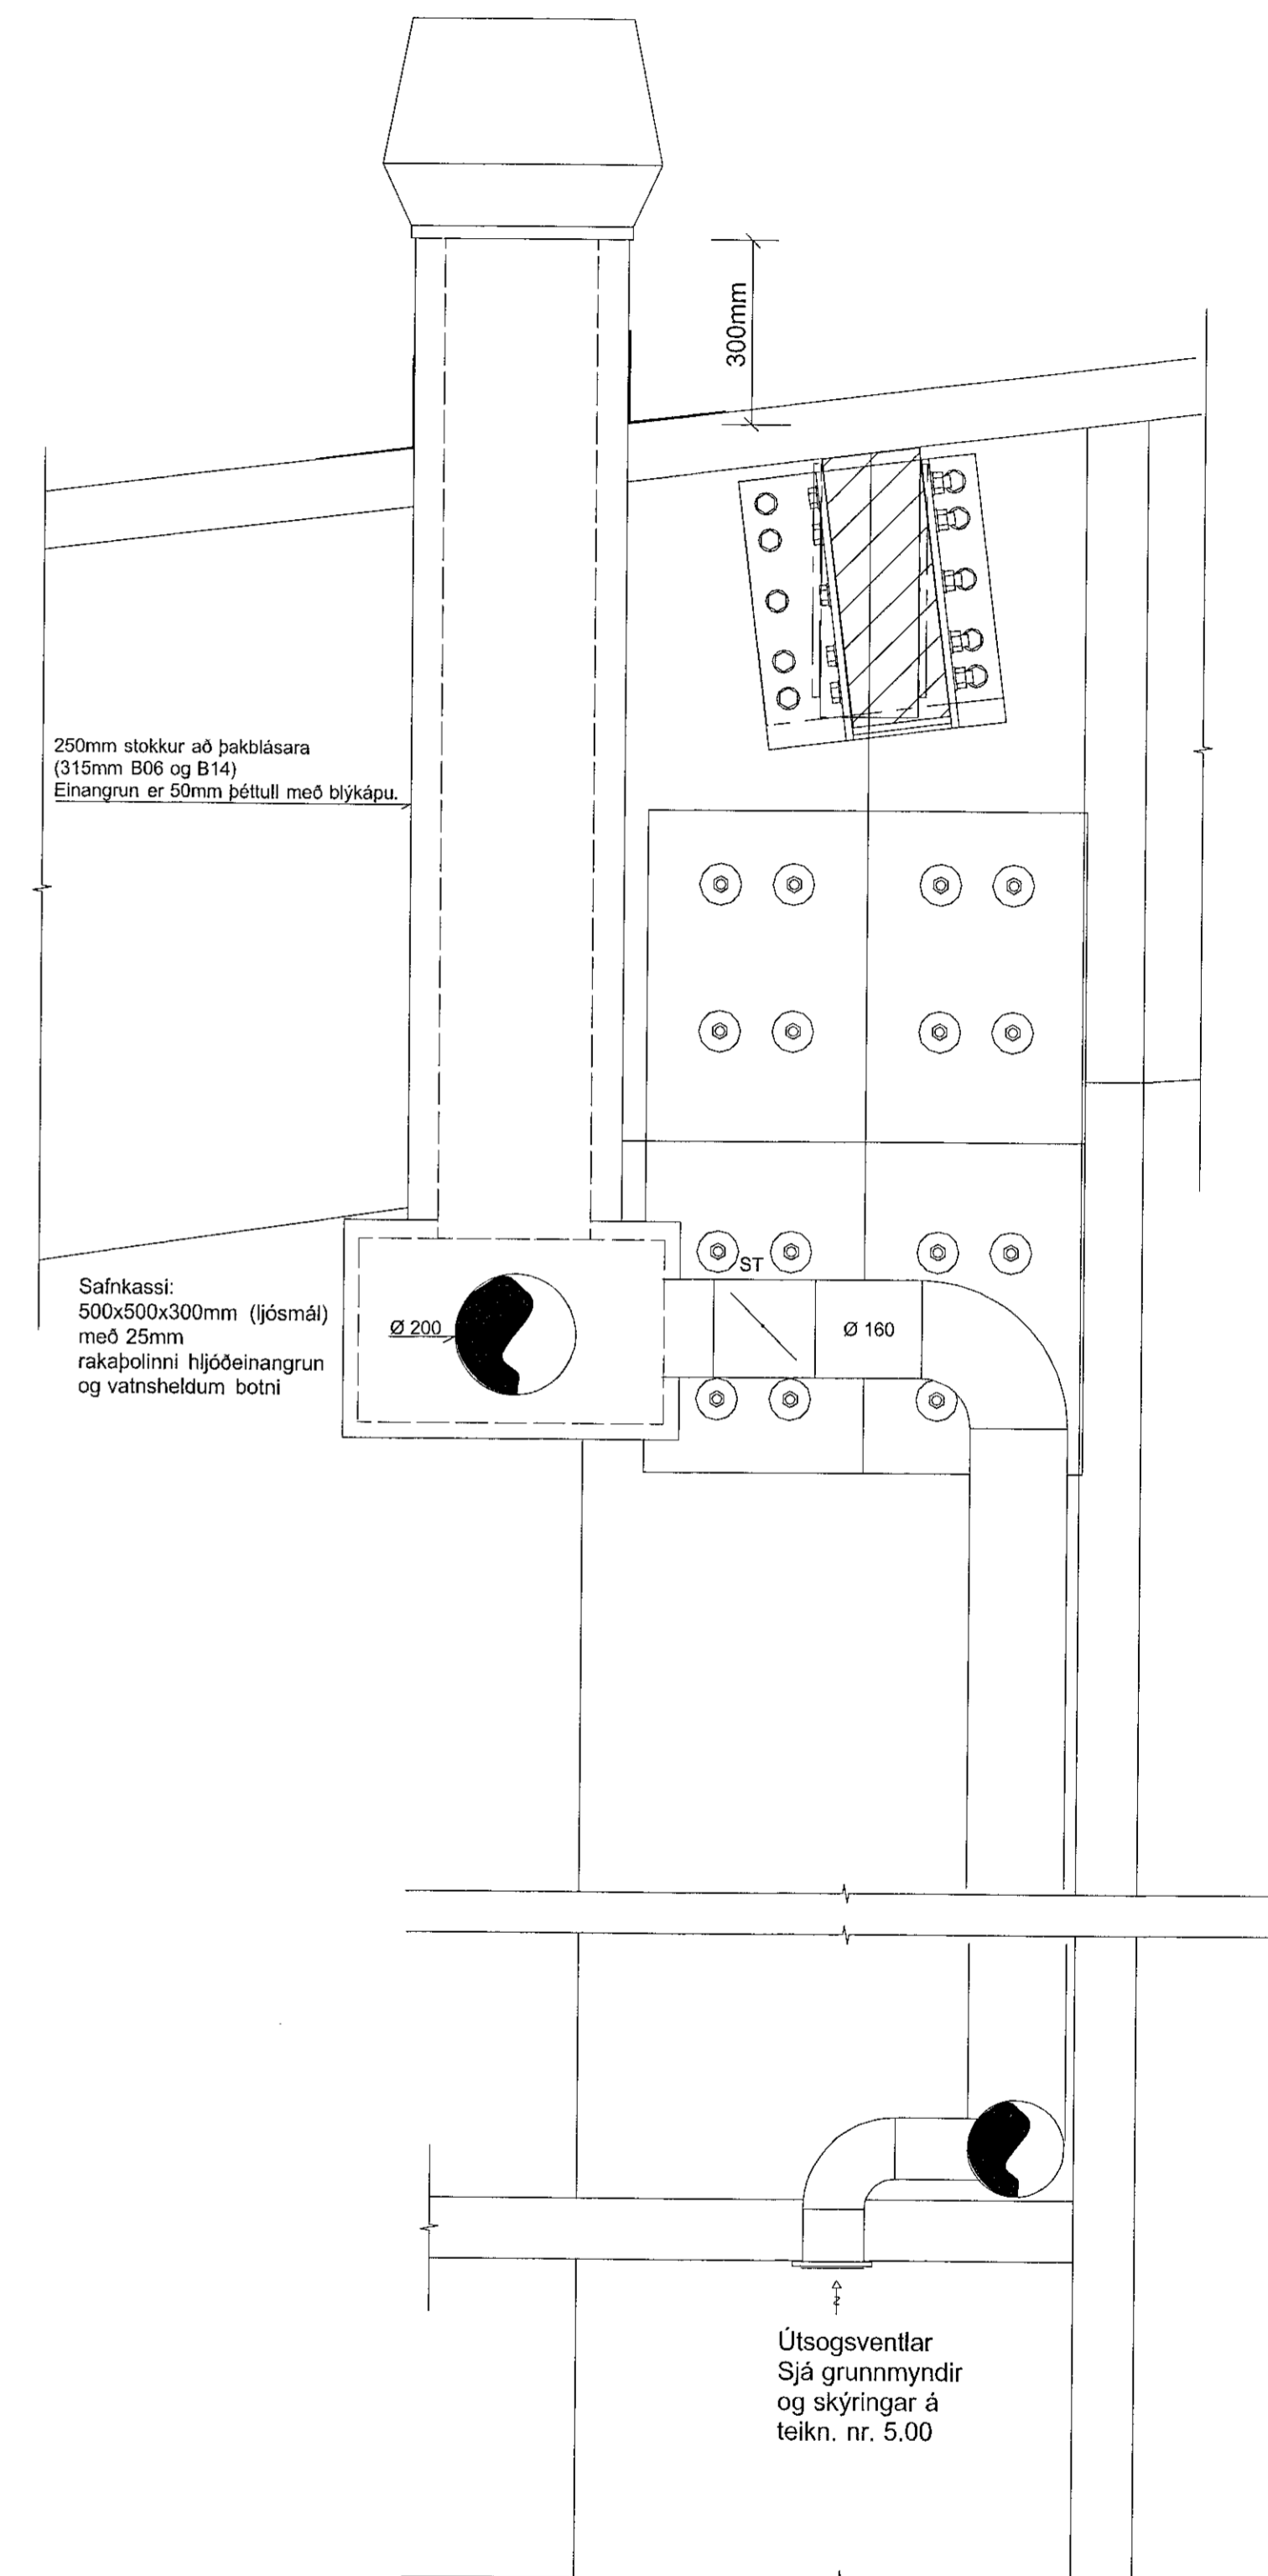

SJÁ SKÝRINGAR Á TEIKNINGU NR. 5.00

TEIKN.NR.: 5.11	 Tækniangur ehf. KT.450586-1889 Kirkjustétt 26, 113 Reykjavík Sími: 564 22 44, Netf. tv@vortex.is
DAGS. AÐALTEIKNINGA: 12.03.2019	
KVARDI: 1:50, 1:10	
DAGS: 28.06.2019	
HÁNNAD: MG	VERKEFNI: ÍSHELLA 1 Í HAFNARFIRÐI
TEIKNAD: MG	LOFTRÆSTING: SNID A-A og B-B
YFIRFARID:  Magnús Gylfason 1125125-4199	 Undirskrift Adalhönnuðar 41091162-3209