GRUNNMYND AF LOFTRÆSTILÖGNUM: HLUTI A-2, MKV.1:50
SJÁ YFIRLITSMYND AF LOFTRÆSTILÖGNUM Á TEIKN.NR. 5.01

Samþykkt þann
24 JUL 2019
Byggingarfulltrúinn í Hafnarfirði
F.h. Sigurður Steinar Jónsson

6 7 8 9

01 03 01 04 01 16

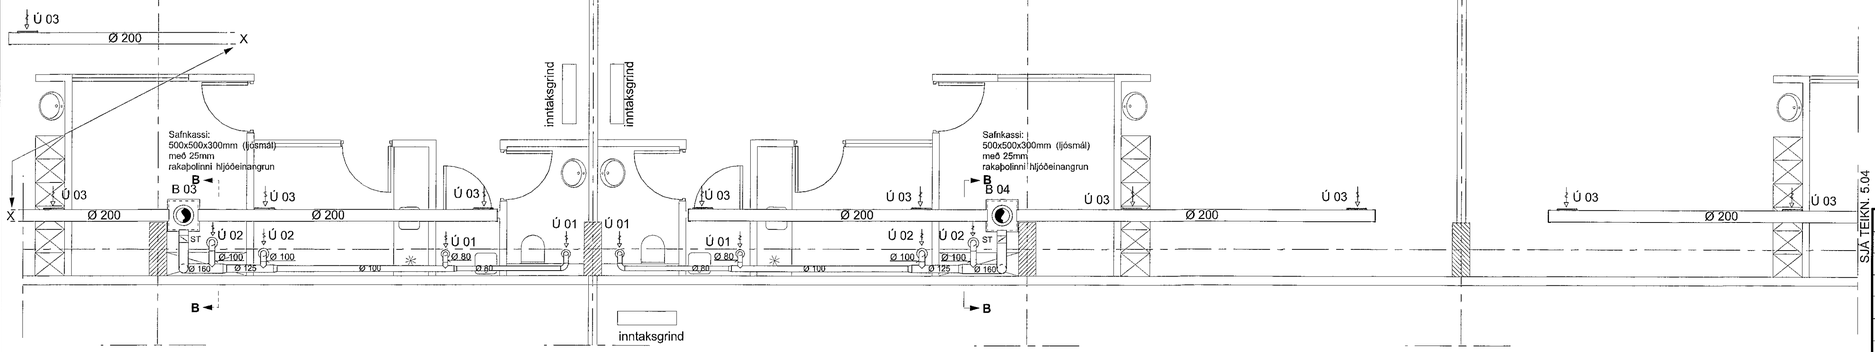

LYKILMYND 1:1000

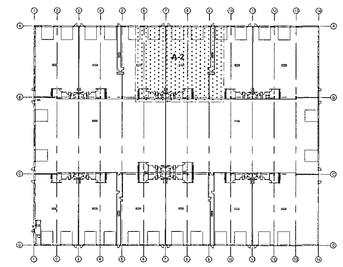

SJÁ SKÝRINGAR Á TEIKNINGU NR. 5.00

SJÁ TEIKN. 5.04

TEIKN.NR. 5.03	
DAGS. AÐALTEIKNINGA: 12.03 2019	TV Tæknivangur ehf. KT.450586-1889 Kirkjustétt 26 , 113 Reykjavík Sími: 564 22 44 , Netf. tv@vortex.is
KVARÐI: 1:50	
DAGS: 28.06 2019	
HANNAÐ: MG	VERKEFNI: ÍSHELLA 1 í HAFNARFIRÐI
TEIKNAÐ: MG	LOFTRÆSTING: GRUNNMYND AF LOFTRÆSTILÖGNUM, HLUTI A-2
YFIRFARIÐ: Magnús Gylfason kt.201251-4199	Undirskrift Aðalhönnuðar kt.091162-3509