


TENGINGRIND Í INNTAKSKLEFA, SKEMATISK

EKKI Í KVARÐA

ATH. PÍPUGERÐ OG STÆÐIR: SJÁ RÚMMYNDIR LAGNA

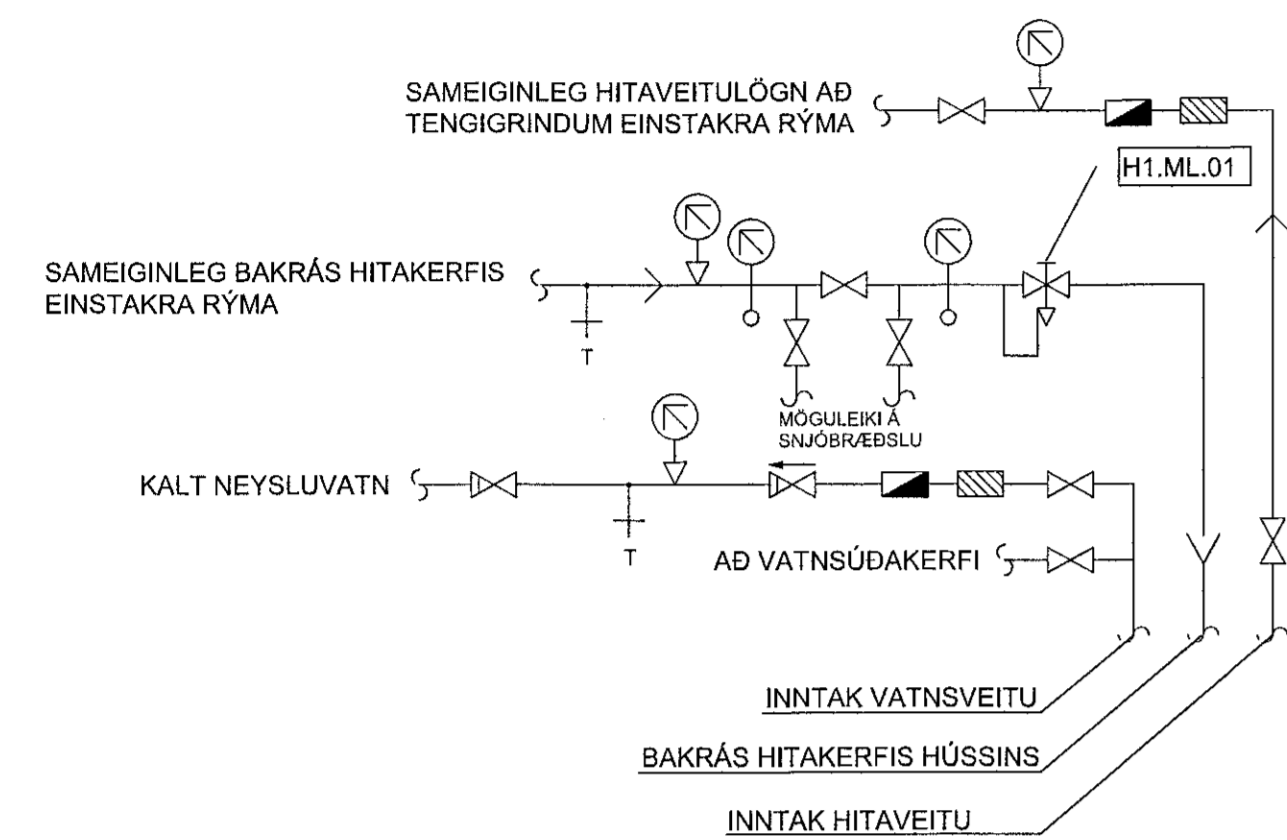

TÆKJALISTI

HITAKERFI:

H1.ML.01 MÖTSTÖÐULOKI
KRÖFUR: MÖTSTÖÐULOKI
HLUTVERK: HELDUR UPPÍ LÁGMARKS BAKPRÝSTINGI Á BAKRÁSARVATNI HITAVEITU.

SKÝRINGAR:


MERKINGAR:

- KALT VATN
- HEITT VATN
- FRAMRÁS HITALAGNAR
- BAKRÁS HITALAGNAR
- X--- RENNILOKI/KÚLULOKEI
- X--- ÞRÝSTJAFNAR/MÖTSTÖÐULOKI
- X--- STILLILOKEI
- X--- EINSTREYMISLOKEI
- X--- ÖRYGGISLOKEI
- X--- BLÓNDUNARLOKEI
- X--- SIA
- X--- RENNSLISMÆLIR
- X--- HITAMÆLIR
- X--- HITANEMI
- X--- ÞRÝSTINGSMÆLIR
- X--- ÞRÝSTINGSNEMI
- X--- TÆMING

DÆMIGERÐ TENGINGRIND Í EINSTÖKUM RÝMUM, SKEMATISK

EKKI Í KVARÐA

ATH. PÍPUGERÐ OG STÆÐIR: SJÁ RÚMMYNDIR LAGNA

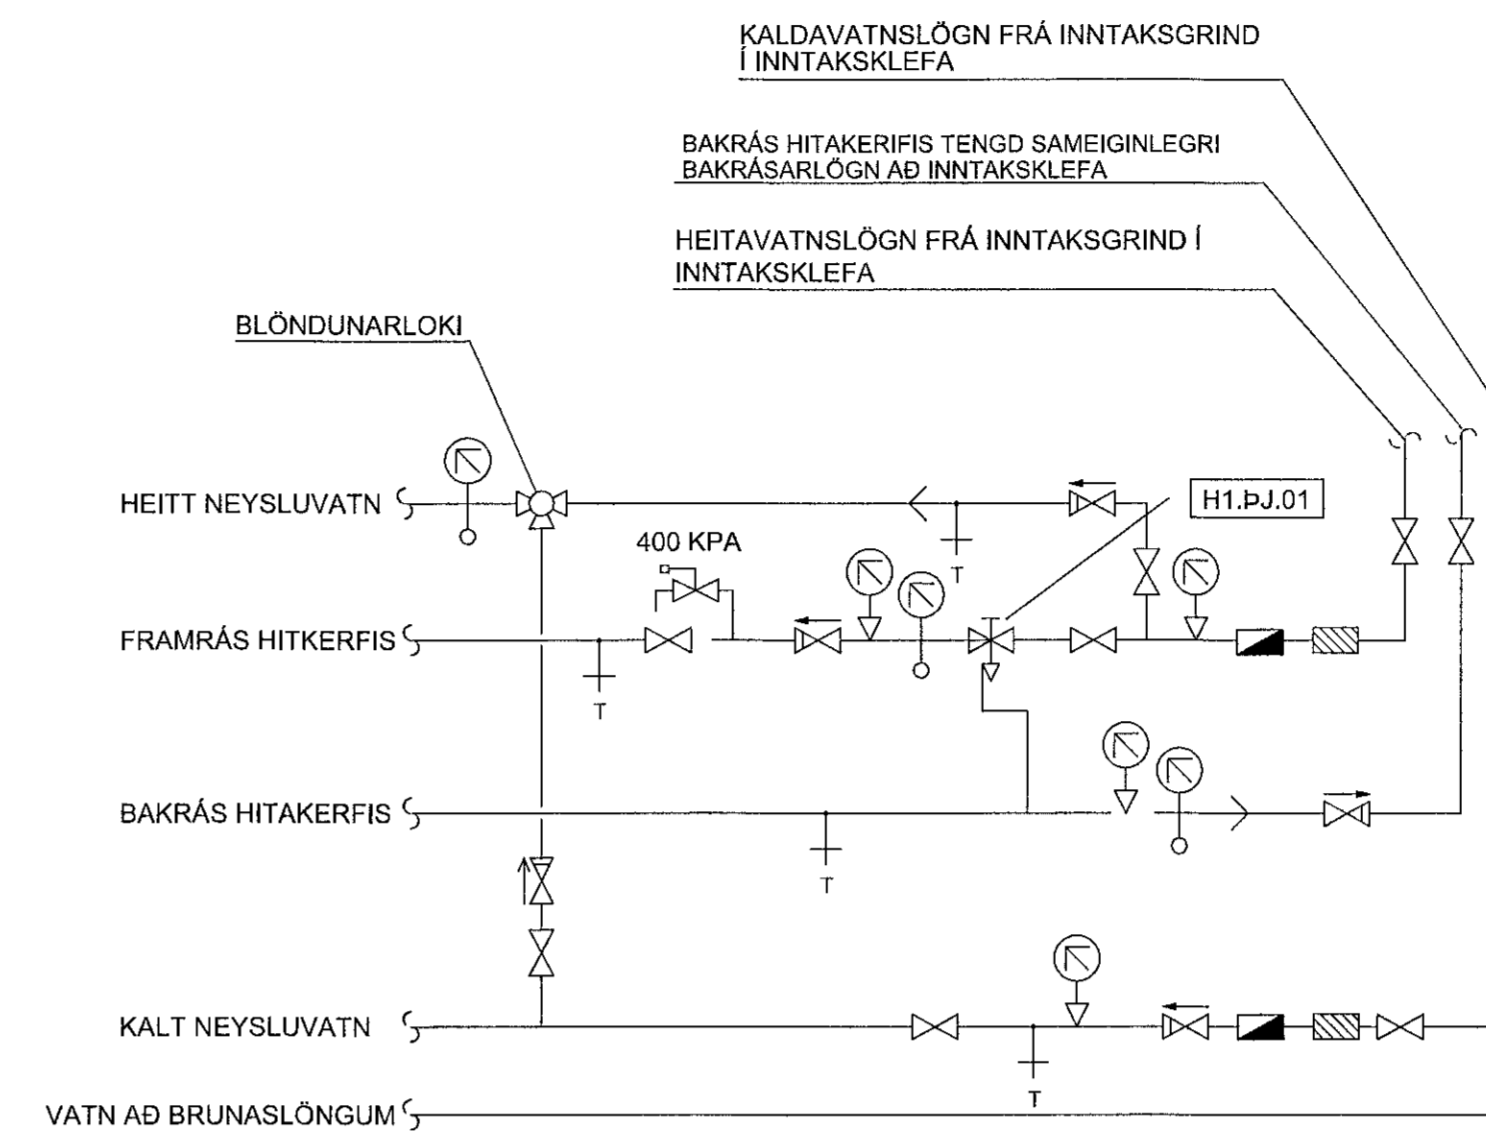

TÆKJALISTI

HITAKERFI:

H1.PJ.01 ÞRÝSTJAFNARI
KRÖFUR: ÞRÝSTJAFNARI, HÁMARKS MISMUNARÞRÝSTINGUR 0,6 Mpa.
HLUTVERK: STÝRIR ÞRÝSTIMUN YFIR HITAVEITUHLIDI.
VIÐMÍÐUN: AVP FRÁ DANFOSS

Samþykkt þann,
26 JUL 2019
Byggingarfulltrúinn í Hafnarfirði
F.h. Sigurður Steinar Jónsson

SJÁ SKÝRINGAR Á TEIKNINGU NR. 3.00

TEIKN.NR. 3.27	 Tæknivanur ehf. KT. 450586-1889 Kirkjustétt 26, 113 Reykjavík Sími: 564 22 44, Netf. tv@vortex.is
DAGS. ADALTEIKNINGA: 12.03.2019	
KVARÐI: -----	
DAGS: 28.06.2019	
HANNAD: MG	VERKEFNI: ÍSHELLA 1 Í HAFNARFIRÐI
TEIKNAD: MG	LAGNIR: SKEMATÍSKAR TENGINGRINDUR
YFIRFARID: 	
Magnús Gyfason 2012-14-199	Undirskrift Aðalhönnuðar kt.091162-3509