Samþykkt þann
24 JUL 2019
Byggingarfulltrúinn í Hafnarfjörð
F.h. Sigurður Steinar Jónsson

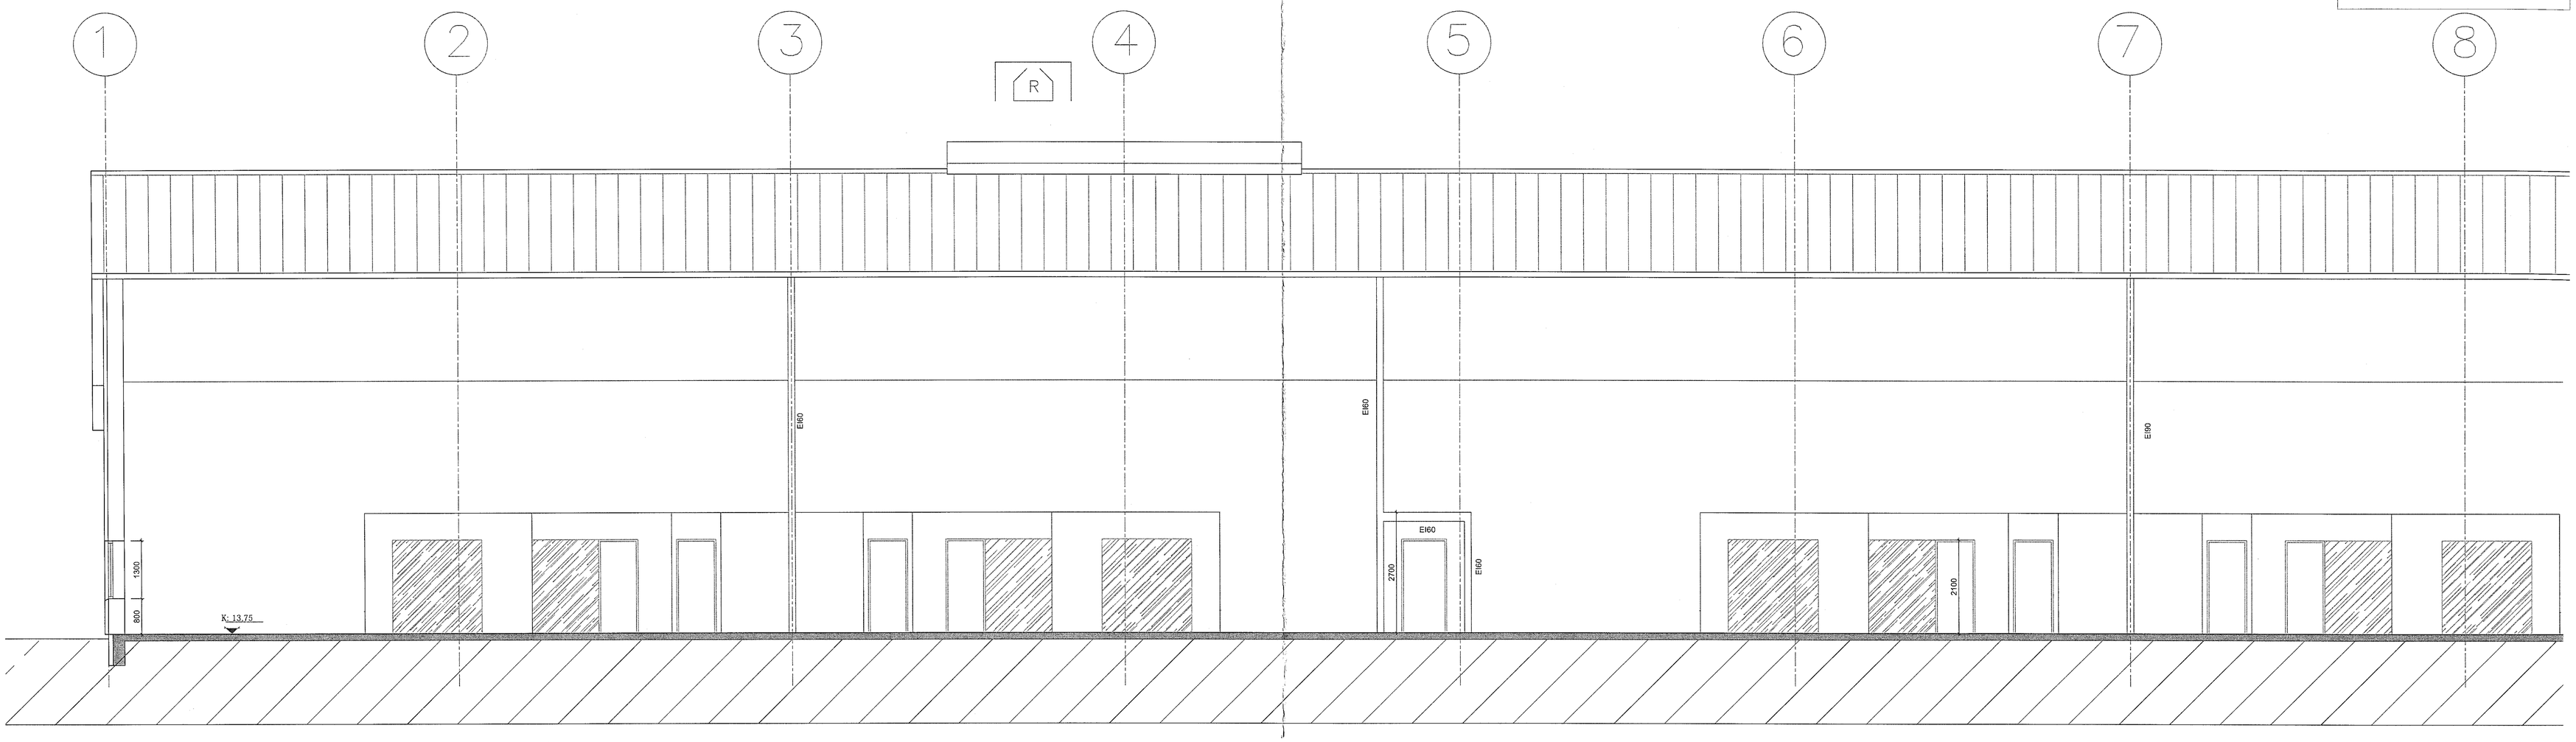

SNEIÐING A-A
1:50

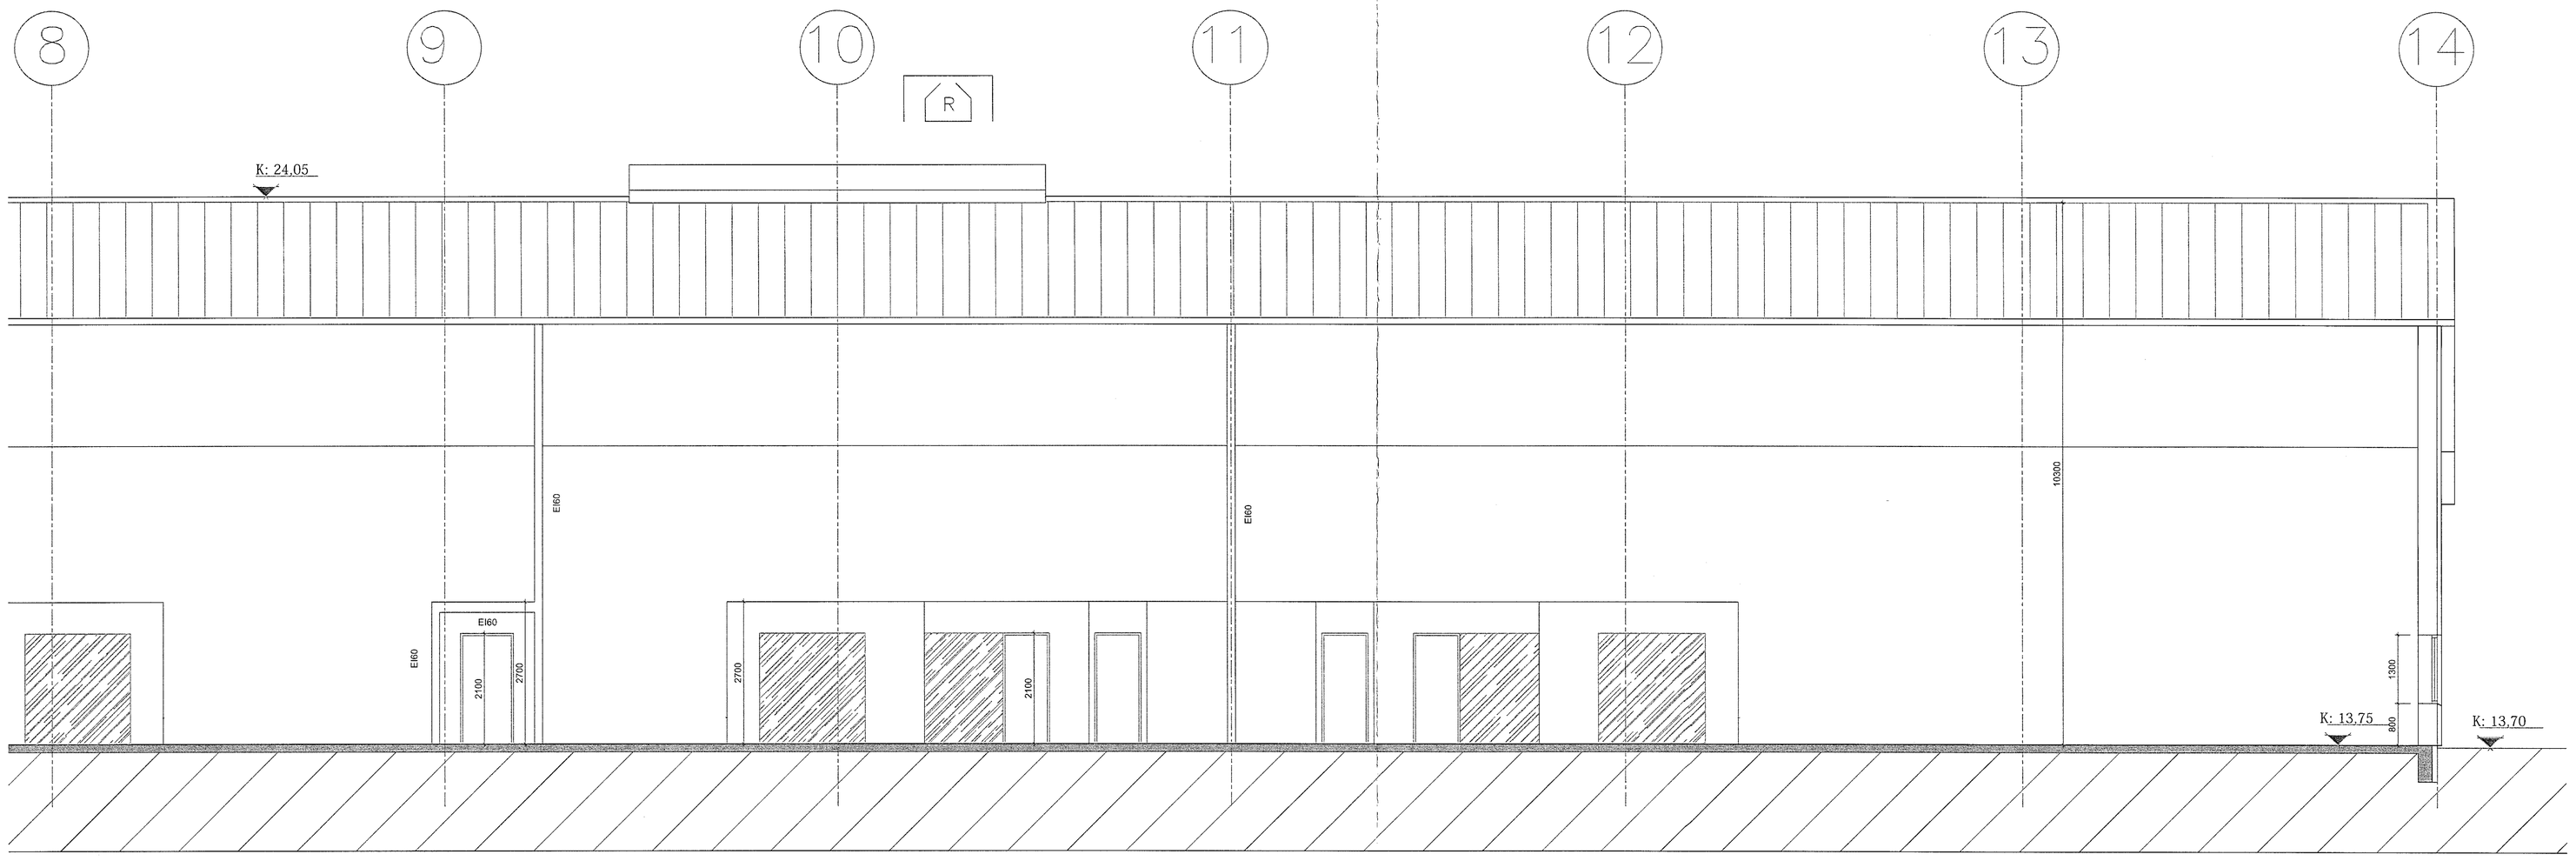

BREYTINGAR

NR.	DAGS.	BREYTING	Sb.

K.J. HÖNNUN EHF 091162-3509
TEL: 554-3232
TEL: 899-3234
E-MAIL kjhonnun@vlsir.is

HÖNNUN - SKIPULAG - RÁÐGJÖF
KJARTAN RAFNSSON FÍÐIDSA 270265-3539
JÓN M. HALLDÓRSSON BYGGINGAFR. 091162-3509

SAMÞYKKT

VERK
ÍSHELLA 1
HAFNARFJÖRÐUR

TEIKNING
SNEIÐING A-A

KVARÐI
1:50

DAGS. 01.05.2019
TEIKNING NR. 13-11

TEIKNAÐ AF
KR, JMH