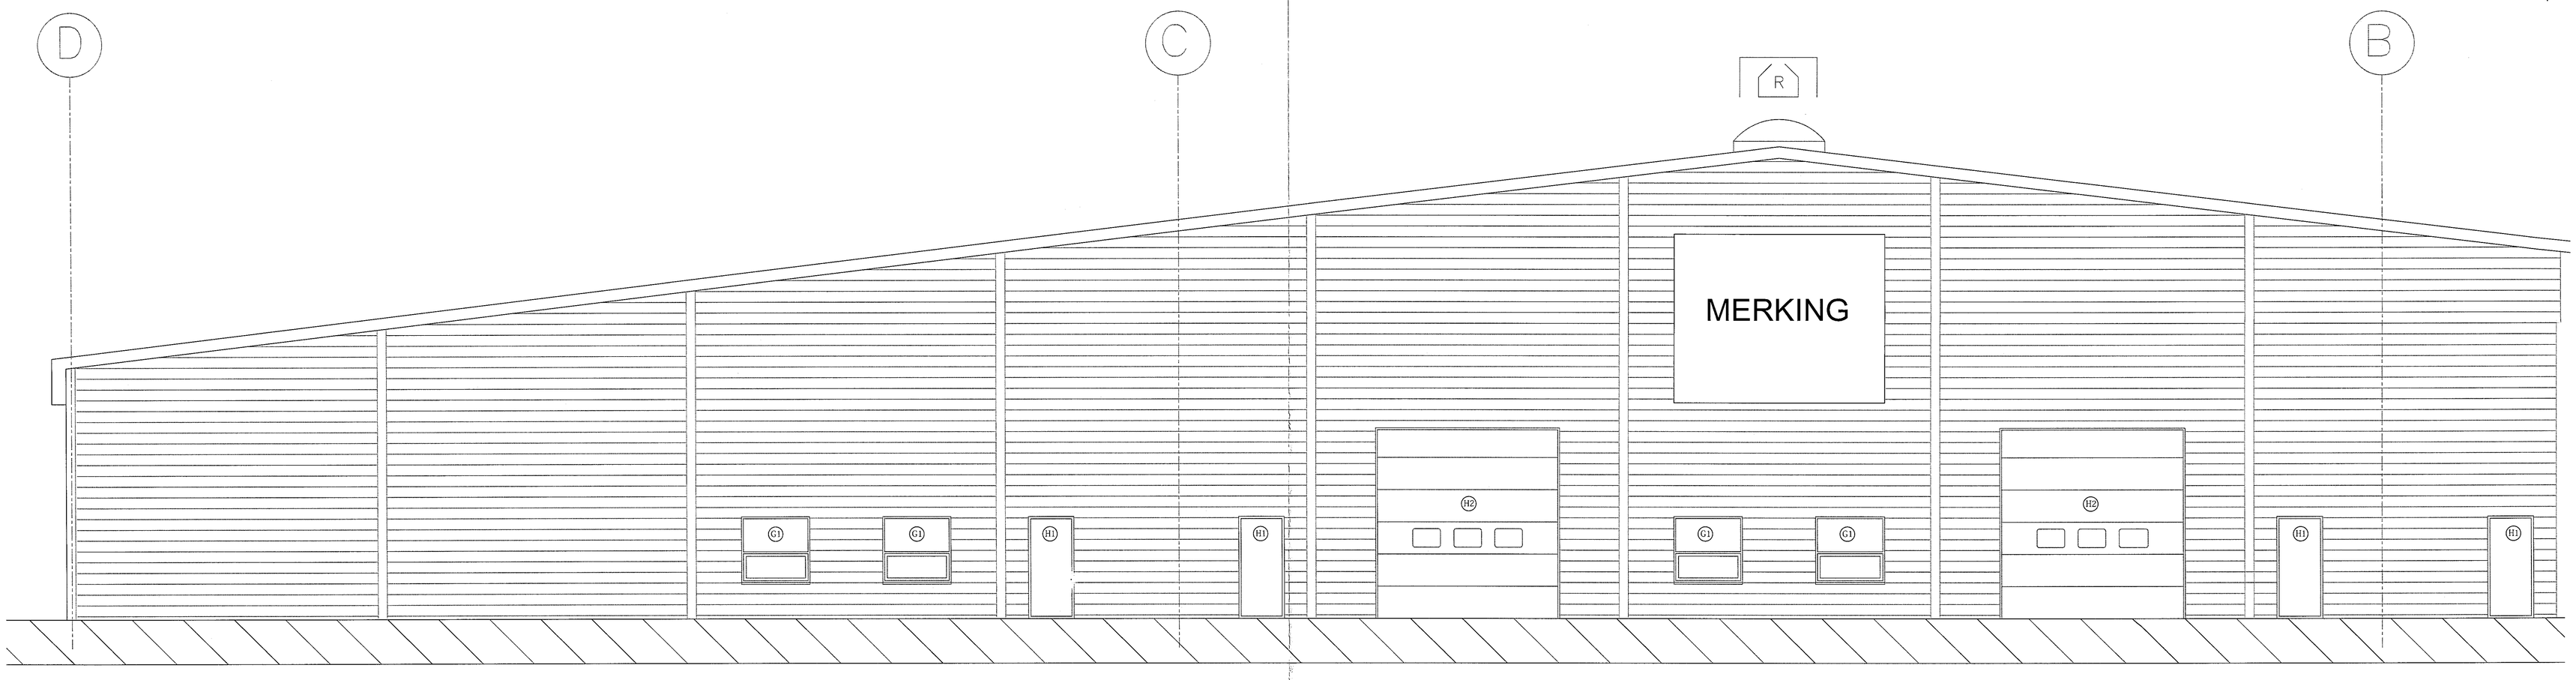

ÚTLIT AUSTUR

1:50

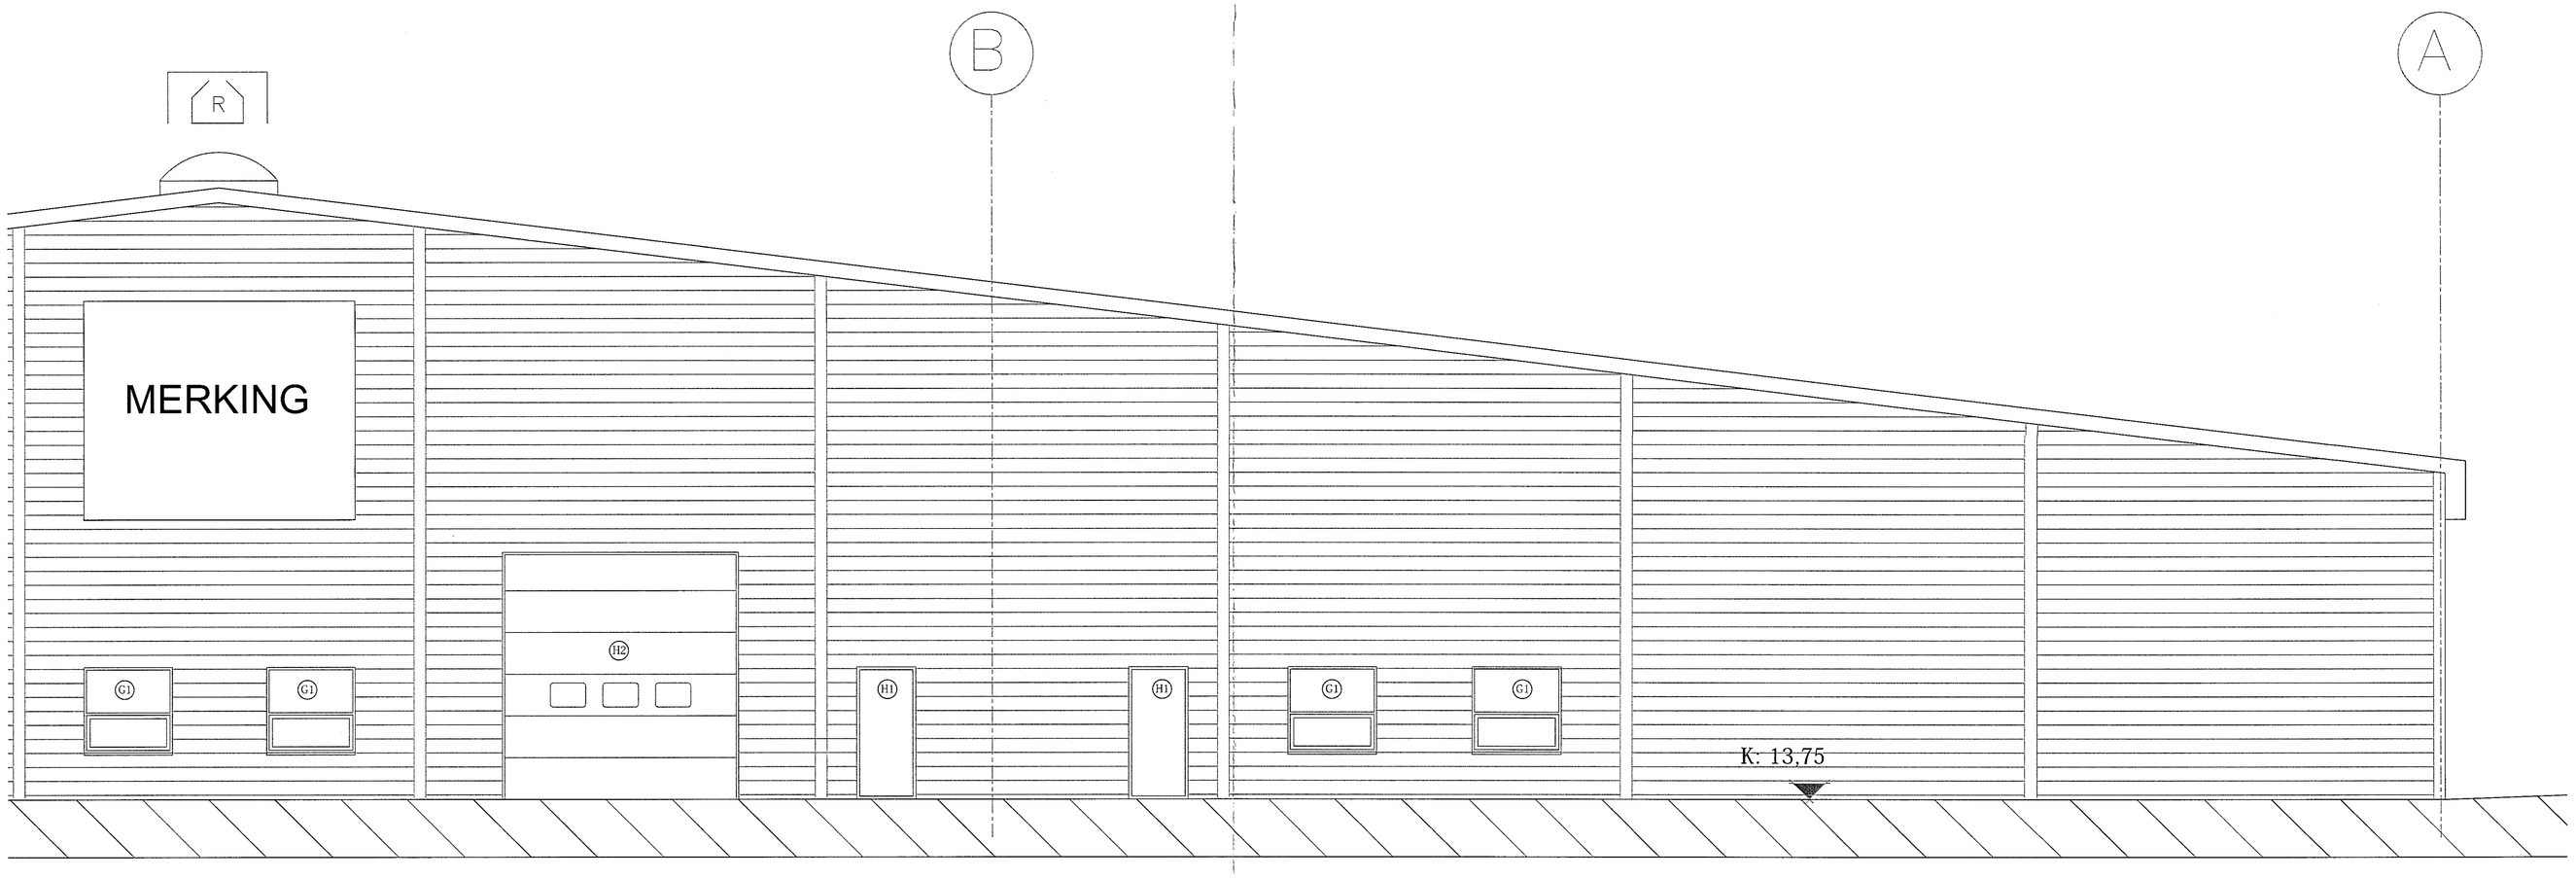

Samþykkt þann
24 JUL 2019
Byggingarfulltrúinn í Hafnarfirði
F.h. Sigurður Steinar Jónsson

BREYTINGAR

NR.	DAGS.	BREYTING	SÞ.

K.J. HÖNNUN EHF 091162-3509
TEL: 554-3232
TEL: 899-2234
E-MAIL: kjhonnun@visir.is

HÖNNUN - SKIPULAG - RÁÐGJÖF
KJARTAN RAFN ÁSGEIRSSON PÁLSSON 270365-3539
JÓN M. HALLDÓRSSON BYGGINGARFR. 091162-3509

SAMÞYKKT

VERK
ÍSHELLA 1
HAFNARFJÖRÐUR

TEIKNING
ÚTLIT AUSTUR

KVARÐI
1:50

DAGS.
01.05.2019

TEIKNAÐ AF
KR, JMH

TEIKNING NR.
13-08