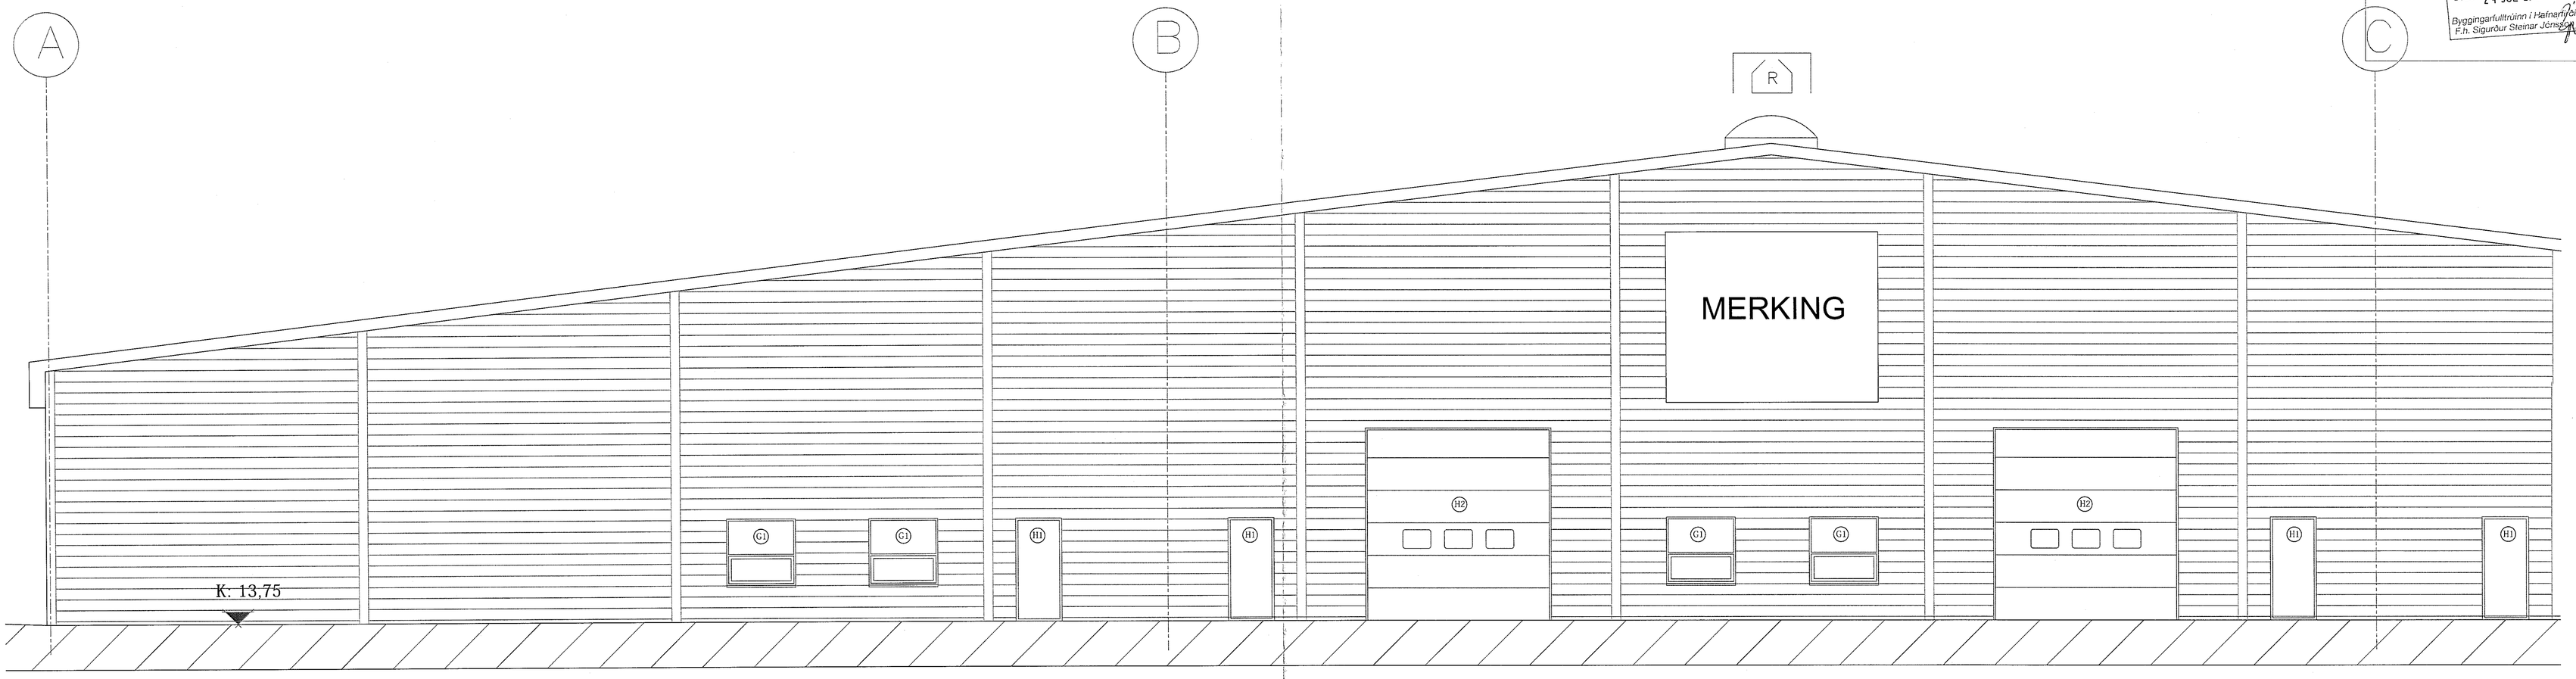

ÚTLIT VESTUR

1:50

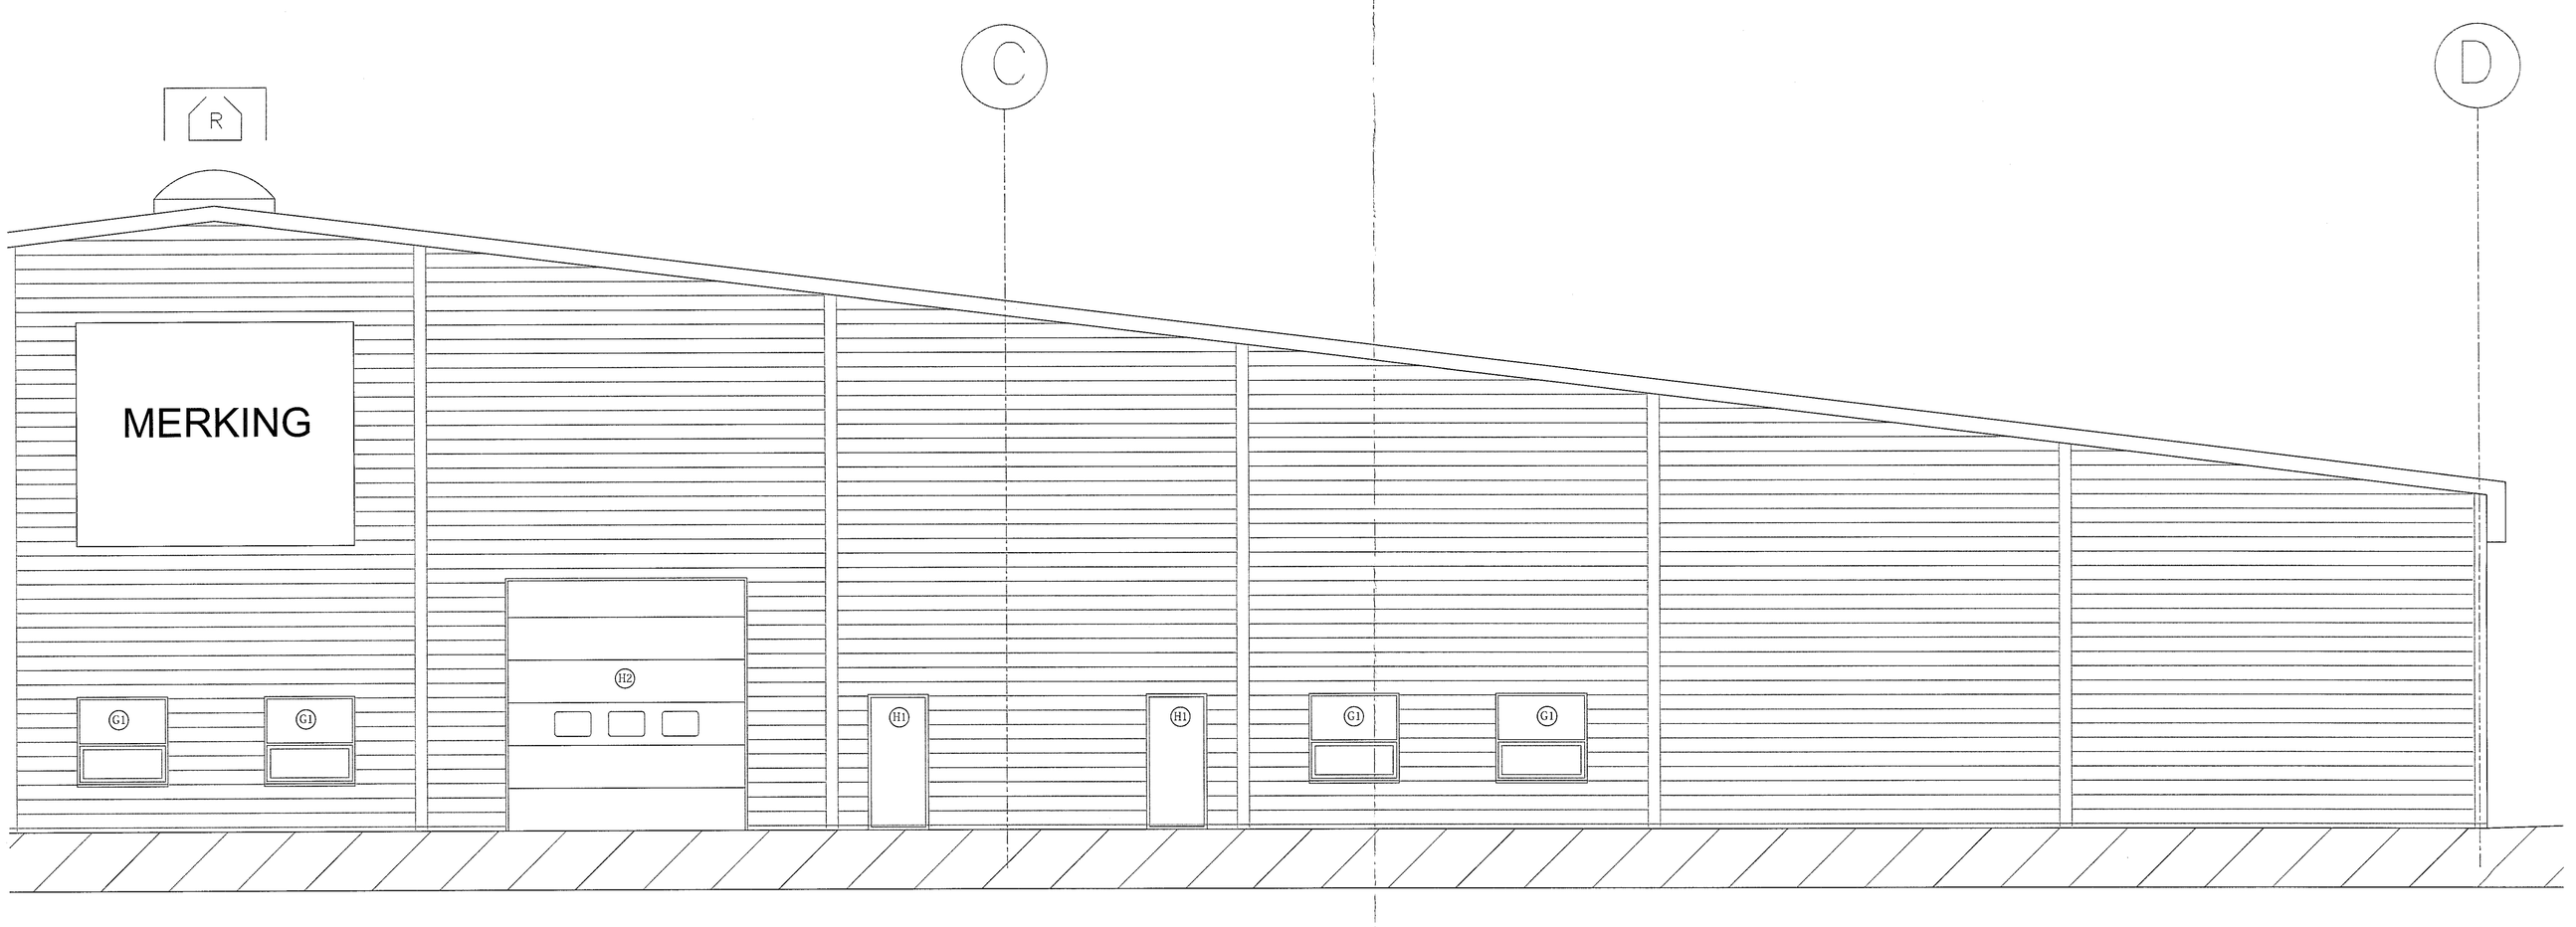

Samþykkt þann
24 JUL 2019
Byggingarfulltrúinn í Hafnarfirði
F.h. Sigurður Steinar Jónsson

BREYTINGAR

NR.	DAGS.	BREYTING	Sb.

K.J. HÖNNUN EHF 051162-3508
TEL: 564-3232
TEL: 869-3234
E-MAIL kjhonnun@visir.is

HÖNNUN - SKIPULAG - RÁÐGJÖF
KJARTAN RAFNSSON FEIDDA 270366-3539
JÓN H. HALLDÓRSSON BYGGINGAFR. 051162-3509

SAMÞYKKT

VERK
ÁSHELLA 1
HAFNARFJÖRÐUR

TEIKNING
ÚTLIT VESTUR

KVARÐI
1:50

DAGS.
01.05.2019

TEIKNING NR.
13-07

TEIKNAÐ AF
KR, JMH