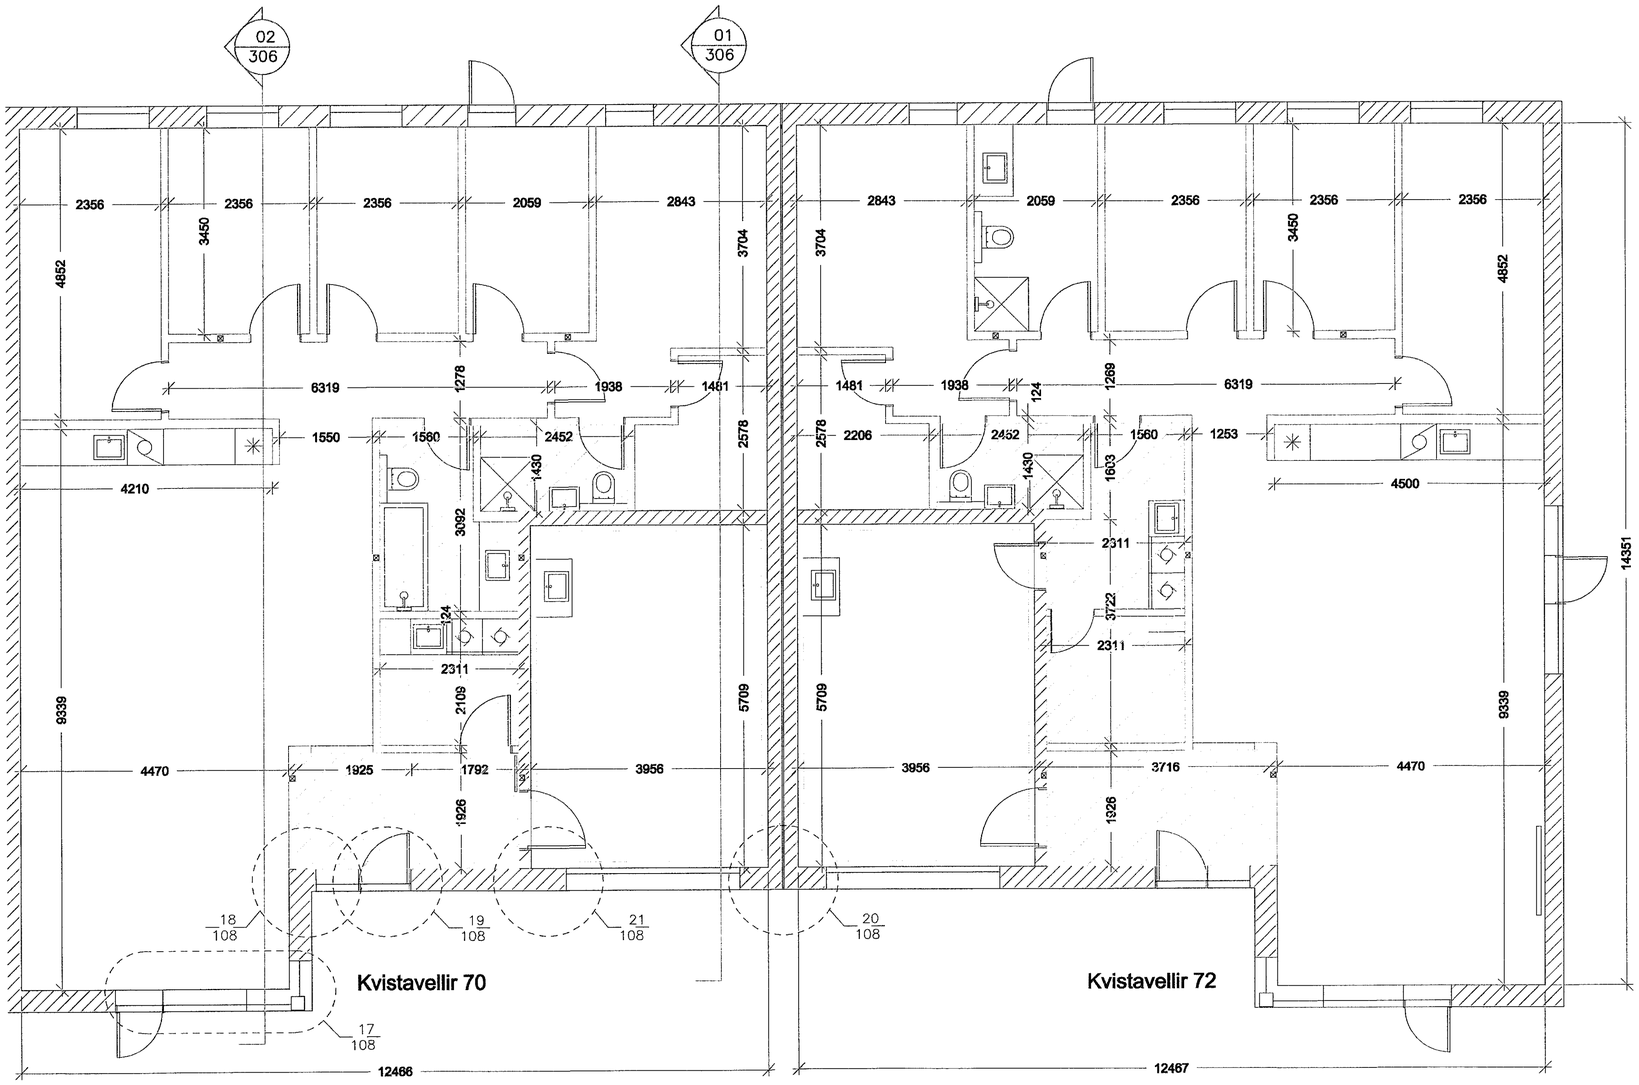

= Lofthæð 2,5m

Samþykkt þann
22 JUL 2019
Byggingarfulltrúinn í Hafnarfirði
F.h. Sigurður Steinar Jónsson

Batterlið

Útg.Tilv.* Dags. Teikn. Skýring / Breyting. Samþ.vk. Dags.
*Tilvísun: ÚTR: útgáfa innri rýni, ÚSV: útgáfa samþ. verkkaupa, ÚTF: útgáfa til framkvæmda, ÚTB: útgáfa Byggingarnefnd, ÚTV: útgáfa verkfræðiningar

Snorri ehf
VERKKAUPI / EIGANDI

Raðhús
TEGUND VERKS

061254-3239

Kvistavellir 66-72
GATA/STAÐSETNING

Séruppdrættir
Grunnmynd Kvistavellir 70-72
—
—
—

LANDNÚMER:	204436
STAÐGR.:	63900660
MHL:	1
MKV.:	1:50
BLAÐSTÆRÐ:	A1
ÚTGÁFA DAGS:	17.07.2019
STOFN DAGS:	05.06.2018
TEIKNAÐ:	SHA
YFIRFARIÐ:	EG

0000 – 07 – 0 – A – (00) – 305 – I
VERKNR. MAPPA SVÆÐI ÁÐYRGÐ SFB NR. RAÐNR. Ú

061254-3239

Jón Ólafur Ólafsso
kt:
090658-4099

Sigurður Einarsso
kt: 110457

Sigurður Harðarso
kt:
030446-3999

© BATTERÍÐ | ARKITEKTAR
ÖLL AFNOT OG AFRITUN TEIKNINGAR AÐ HLUTA EÐA Í HEILD ER HÁÐ SKRIFLEGU LEYFI HÖFU

Öll mál eru í mm. Mælið ekki af teikningum. Öll mál athugist á staðnum. Ósamræmi í teikningum og vafaatriði skal tilkynna arkitektum strax.

Tölvuskrá: C:\Users\Eyvindur\Dropbox\Snorri\11-Byggingar\01 - Kvistavellir\01 - Samskipti\17 - JB-tegn\til JB-tegn\New folder\Kvistavellir 66-72_18.07.2019-Eyvindru.dwg