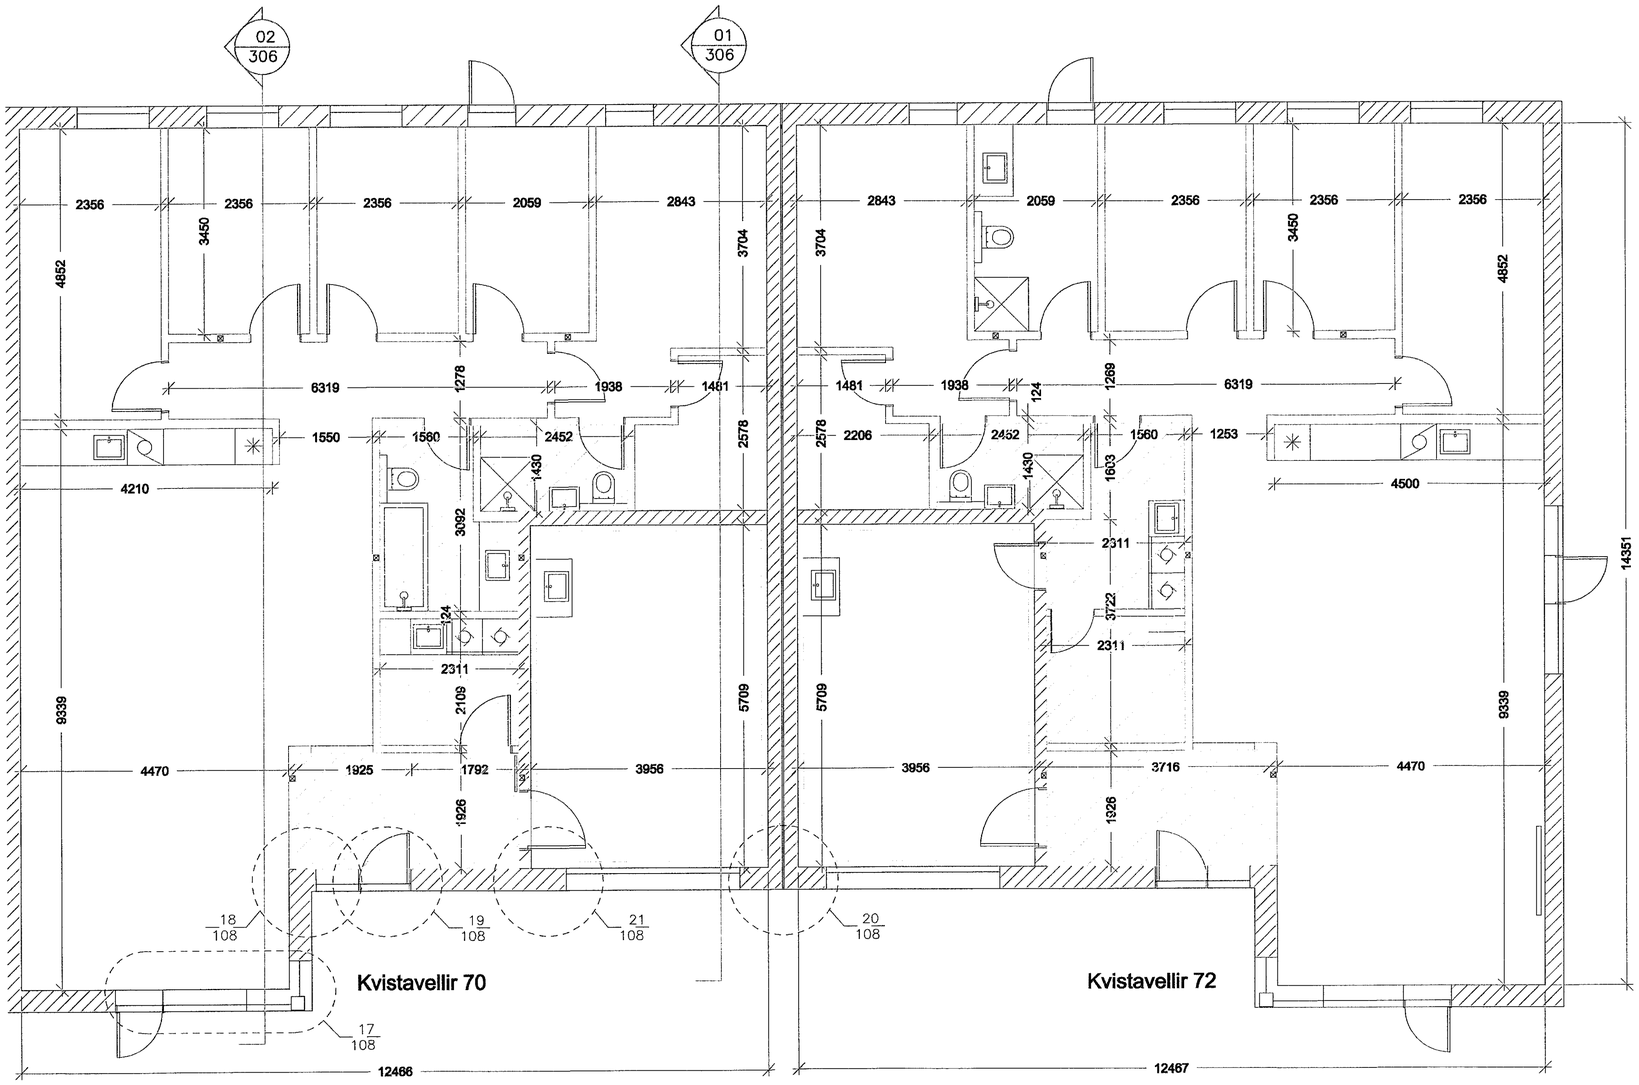

= Lofthæð 2,5m

Samþykkt þann
22 JUL 2019
Byggingarfulltrúinn í Hafnarfirði
F.h. Sigurður Steinar Jónsson

Batterið

Útg. TR:* Dags. Teikn. Skýring / Breyting Samb.vk. Dags.

*Tilvísanir: ÚTR: útgáfa innri rýni, ÚSV: útgáfa samþ. verkaupa, ÚTF: útgáfa til samráðsaðila, ÚTB: útgáfa byggingarnefnd, ÚTV: útgáfa verkáætlunar

Snorri ehf
VERKKAUPI / EIGANDI

Raðhús
TEGUND VERKS

061254-3239

Kvistavellir 66-72
GATA/STAÐSETNING

Séruppdrættir
Grunnmynd Kvistavellir 70-72
—
—
—

LANDNÚMER:	204436
STAÐGR.:	63900580
MHL:	1
MKV.:	1:50
BLAÐSTÆRÐ:	A1
ÚTGÁFA DAGS:	17.07.2019
STOFN DAGS:	05.06.2018
TEIKNAÐ:	SHA
YFIRFARIÐ:	EG

0000 – 07 / 0 – A – (00) – 305 – I
VERKNR. MAPPA ÚTGÁFA ÁBYRGÐ BFS NR. RAÐNR. GF

061254-3239

Jón Ólafur Ólafsson
kt:
060658-4099

Sigurður Elnarsson
kt: 110457

Sigurður Harðarson
kt:
030448-3099

© BATTERIÐ | ARKITEKTAR
ÖLL AFNOT OG AFRITUN TEIKNINGAR AÐ HLUTA EÐA Í HEILD ER HÁÐ SKRIFLEGU LEYFI HÖFU

Öll mál eru í mm. Mælið ekki af teikningum. Öll mál athugist á staðnum. Ósamræmi í teikningum og verkatriði skal tilkynna arkitektum strax.

Tölvuskrá: C:\Users\Eyvindur\Dropbox\Snorri\11-Byggingar\01 - Kvistavellir\01 - Samskipti\17 - JB-tegnitil JB-tegnINew folder\Kvistavellir 66-72_18.07.2019-Eyvindu.dwg