




Bæturlið

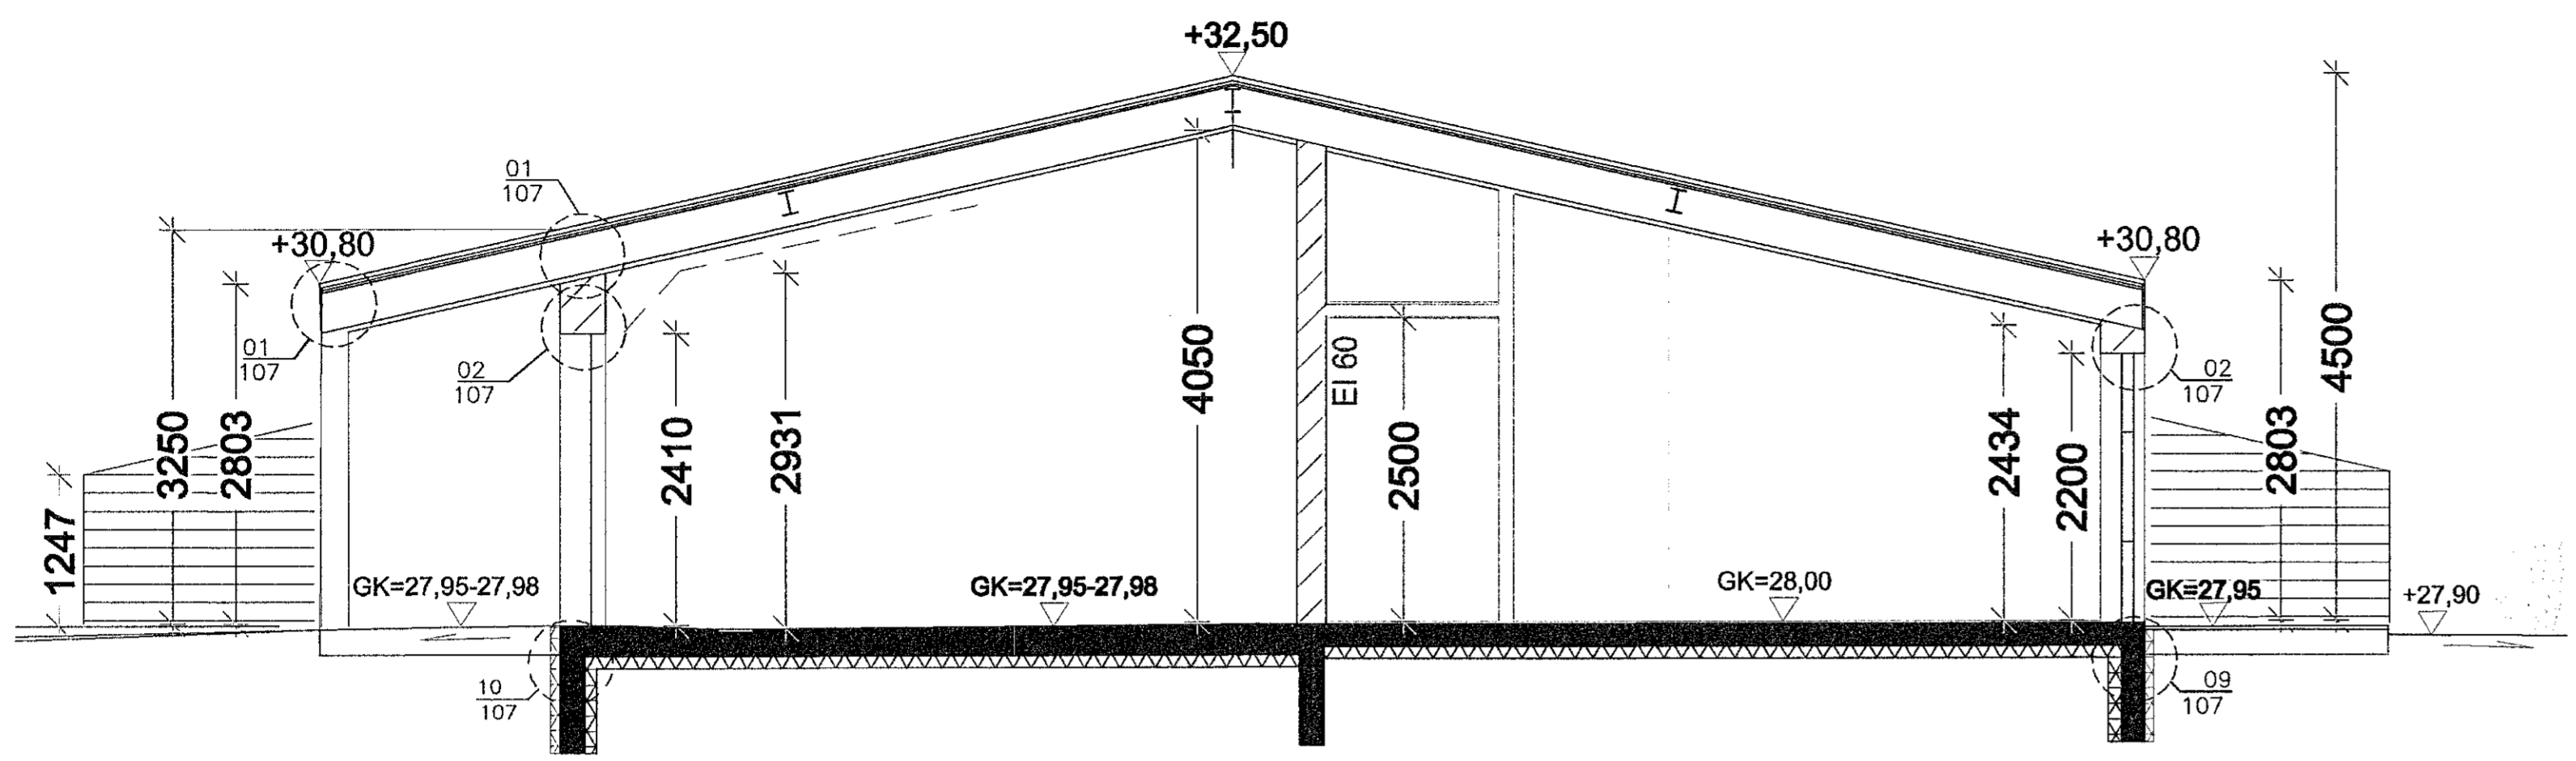

01 Þversnið
1:50

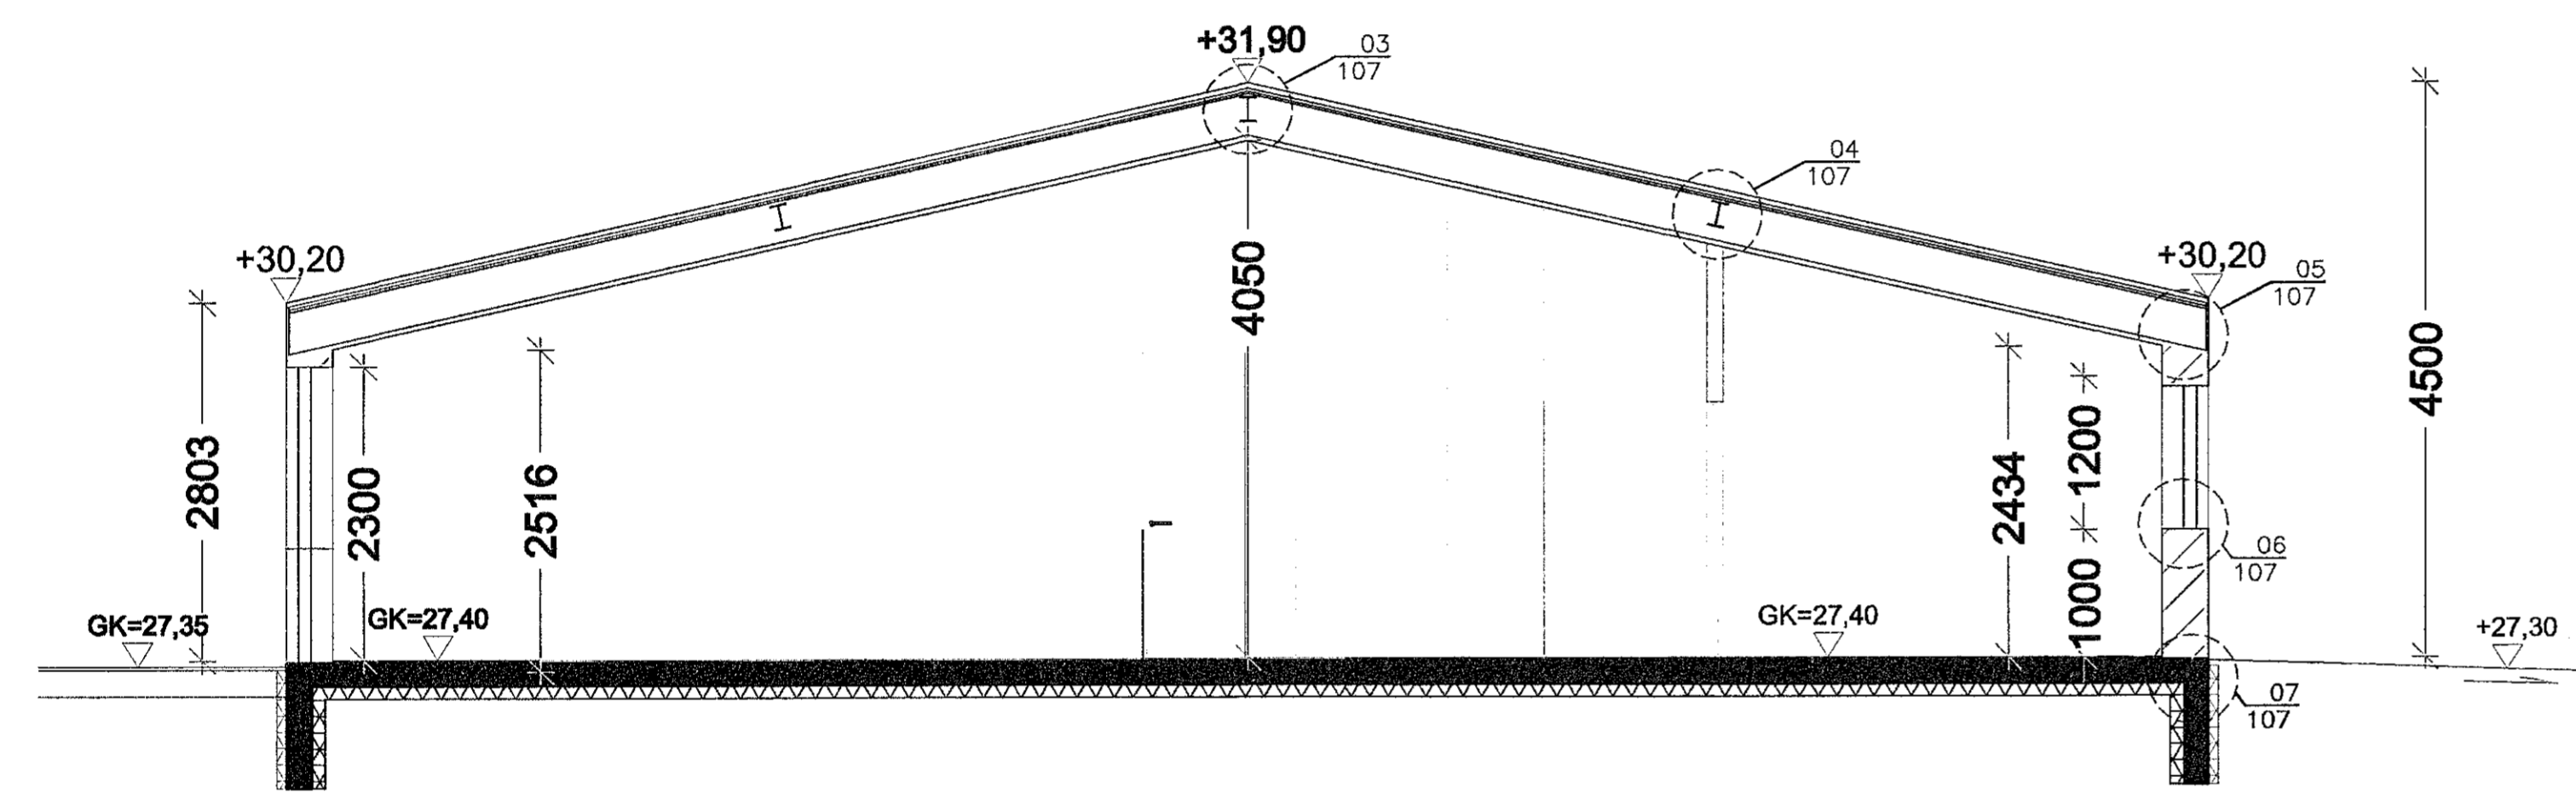

02 Þversnið
1:50

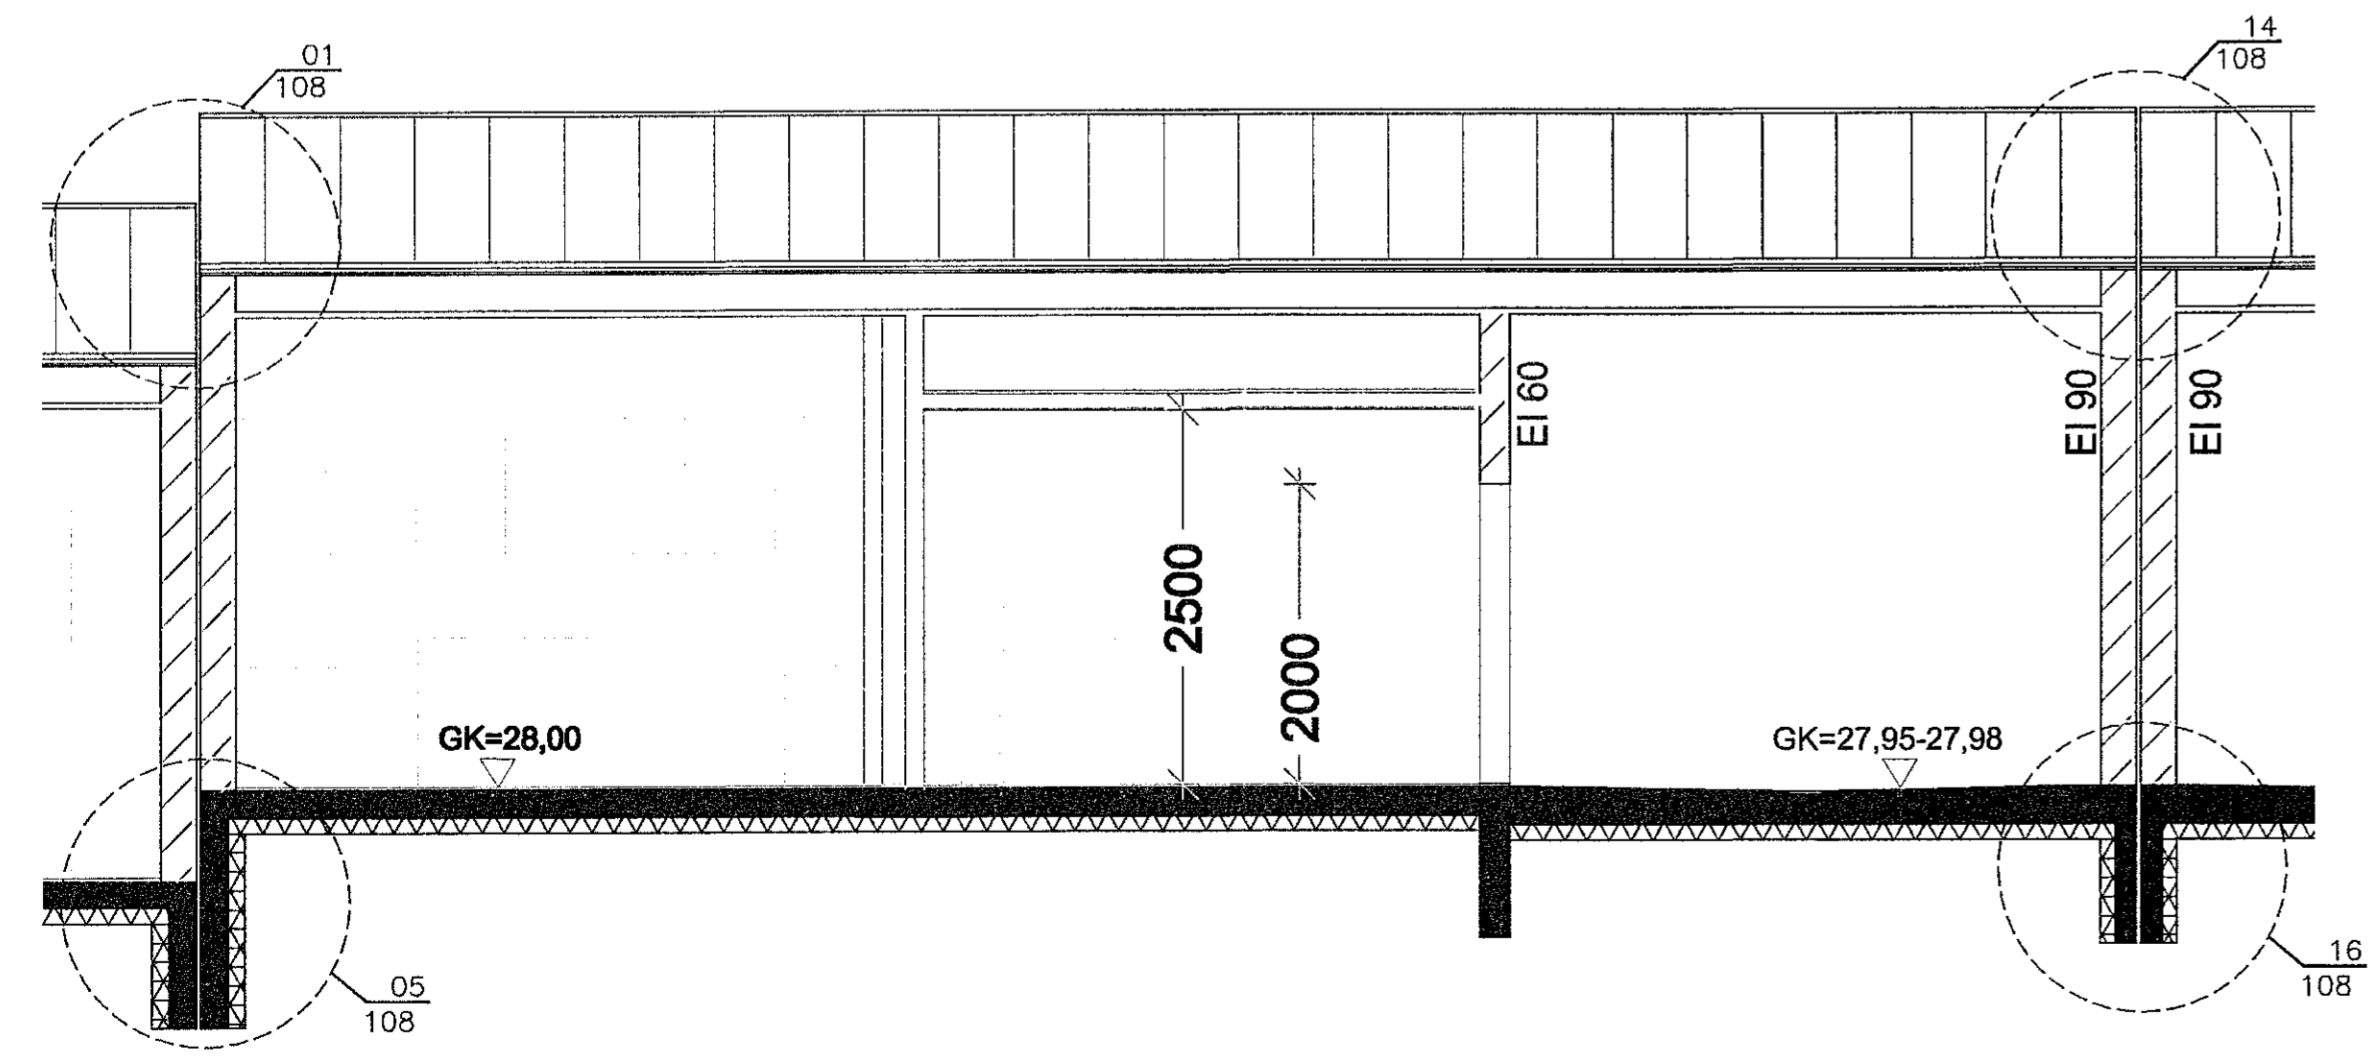

03 Langaníð
1:50

Óg. Tbl. - Daga. Tull. (Skýling / Dreyling. Bæturlið. Daga.
*Tilvísun: ÚTÍ: ógilt þessi skýling, ÖBY: ógilt þessi skýling, VSK: ógilt þessi skýling, ÚTÍ: ógilt þessi skýling,
ÚTÍ: ógilt þessi skýling, ÚTÍ: ógilt þessi skýling

Snomi ehf.
VERUÐALP / ERVANDI
Ráðhús
TÉL: 061254-3239

Kvistavellir 66-72
GATASTÆÐING
LANDNÚMÉR: 204436
STABGR.: 53900860
MÁL: 1
MÁL: 1:50
BLADSTÆRÐ: A1
ÚTGÁFA DAGS: 17.07.2019
STOFN DAGS: 05.08.2018
TEKNAÐ: SHA
YFRIFARÐ: EG

0000 - 07 0 - A - (00) - 306 - I

Jón Ólafur Ólafsson
061254-3239
Jón Ólafur Ólafsson
Kt: 110457
Sigurður Elmarsson
Kt: 110457
Sigurður Harðarson
Kt: 030446-3066