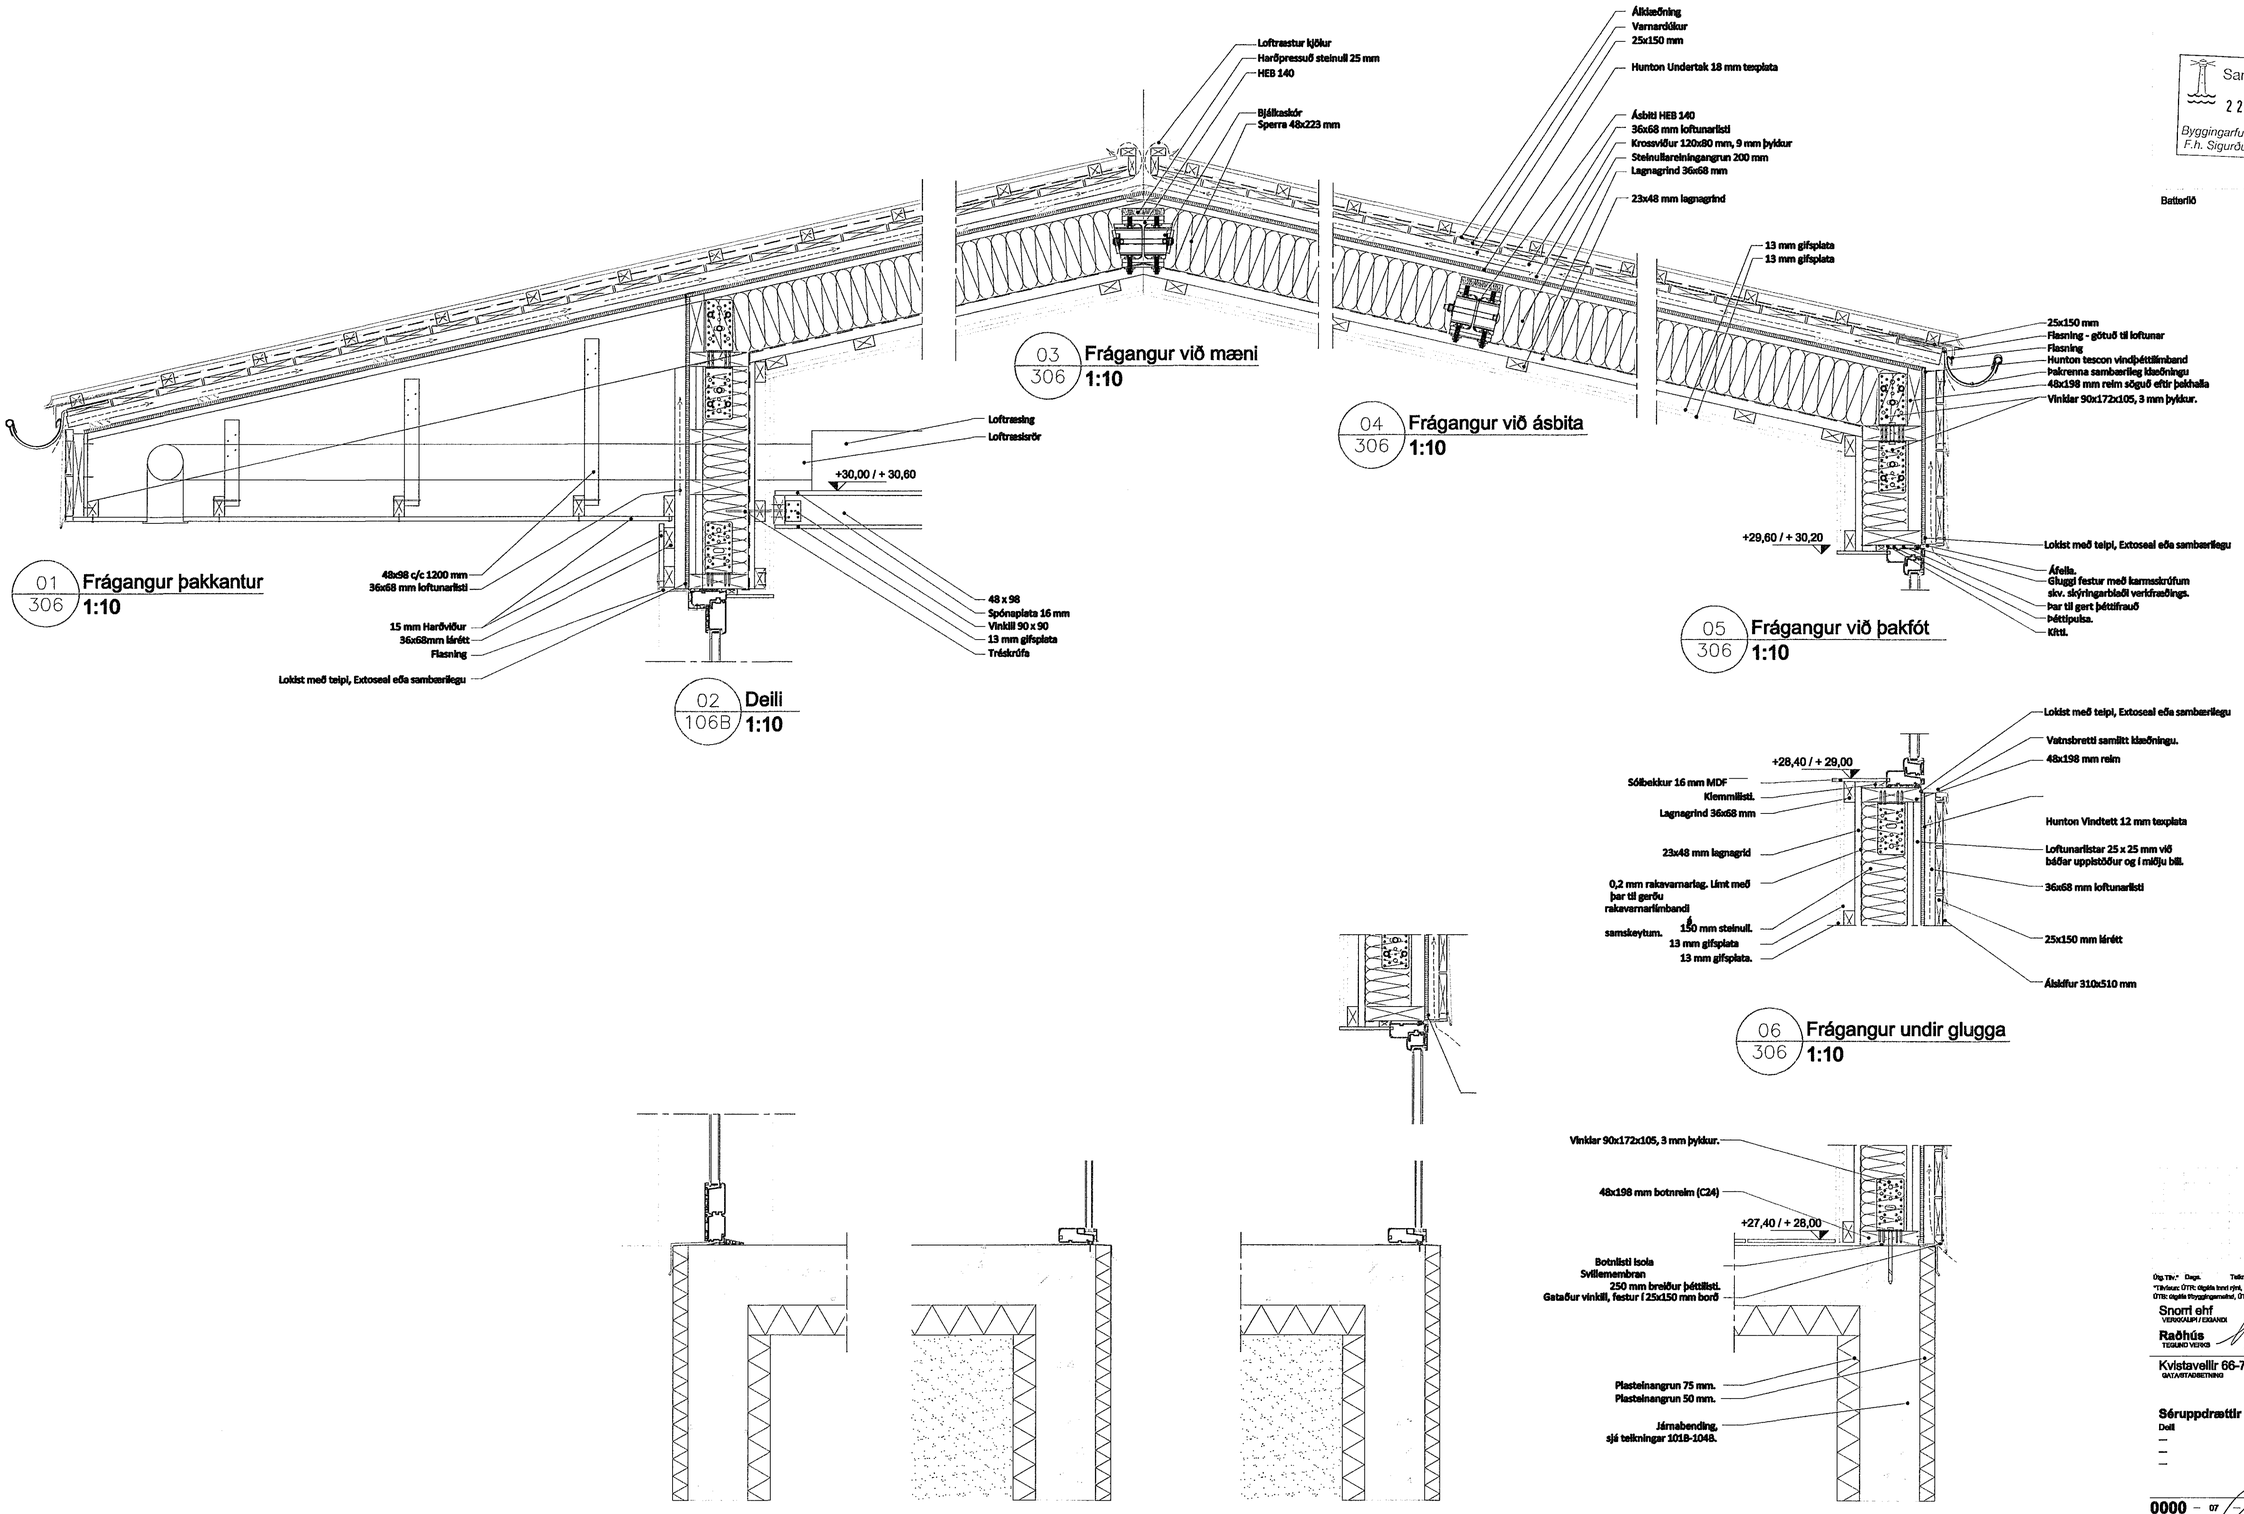

01 306 Frágangur þakkantur 1:10

02 106B Deili 1:10

03 306 Frágangur við mæni 1:10

04 306 Frágangur við ásbita 1:10

05 306 Frágangur við þakfót 1:10

06 306 Frágangur undir glugga 1:10

07 306 Frágangur við sökkul 1:10

08 106B Frágangur við hurð af baðherbergi 1:10

09 306 Frágangur við gólfsíða glugga 1:10

10 306 Frágangur við útidyrahurð 1:10

Samþykkt þann
22 JUL 2019
Byggingarfulltrúinn í Hafnarfirði
F.h. Sigurður Steinar Jónsson

Batterlið

Útg.Tilv.* Dags. Teikn. Skýring / Breyting. Samþ.vk. D

*Tilvísun: ÚTR: útgáfa innri rýni, ÚTV: útgáfa samþ. verktaupa, ÚTF: útgáfa til framkvæmda, ÚTB: útgáfa tilbyggingarnefnd, ÚTV: útgáfa verkfæðningar

Snorri ehf
VERKKAUPI / EXIANDI

Raðhús
TEGUND VERKS

061254-3239

Kvistavellir 66-72
GATA/STAÐSETNING

Séruppdrættir
Deili
—
—
—

LANDNÚMER:	204436
STAÐGR.:	53900660
MHL:	1
MKV.:	1:10
BLAÐSTÆRÐ:	A1
ÚTGÁFA DAGS:	17.07.2019
STOFN DAGS:	05.06.2018
TEIKNAÐ:	SHA/JTB
YFIRFARIÐ:	EG

0000 – 07 – 0 – A – (00) – 307 –
VERKNR. MAPPA SVÆÐI ÁÐYRGÐ SFB NR. RAÐNR.

061254-3239

Jón Ólafur Ólafs
kt:
090658-4099

Sigurður Einars
kt: 1104

Sigurður Harðar
kt:
030446-3999

© BATTERÍÐ | ARKITEKTAR
ÖLL AFNOT OG AFRITUN TEIKNINGAR AÐ HLUTA EÐA Í HELD ER HÁÐ SKRIFLEGU LEYFI H

Öll mál eru í mm. Mælið ekki af teikningum. Öll mál athuglat á staðnum. Ósamræmi í teikningum og vafaatriði skal tilkynna arkitektum strax.

Tölvuskrá: C:\Users\Eyvindur\Dropbox\Snorri\11-Byggingar\01 - Kvistavellir\01 - Samskipti\17 - JB-tegn\til JB-tegn\New folder\Kvistavellir 66-72_18.07.2019-Eyvindru.dwg