




Bæturíð

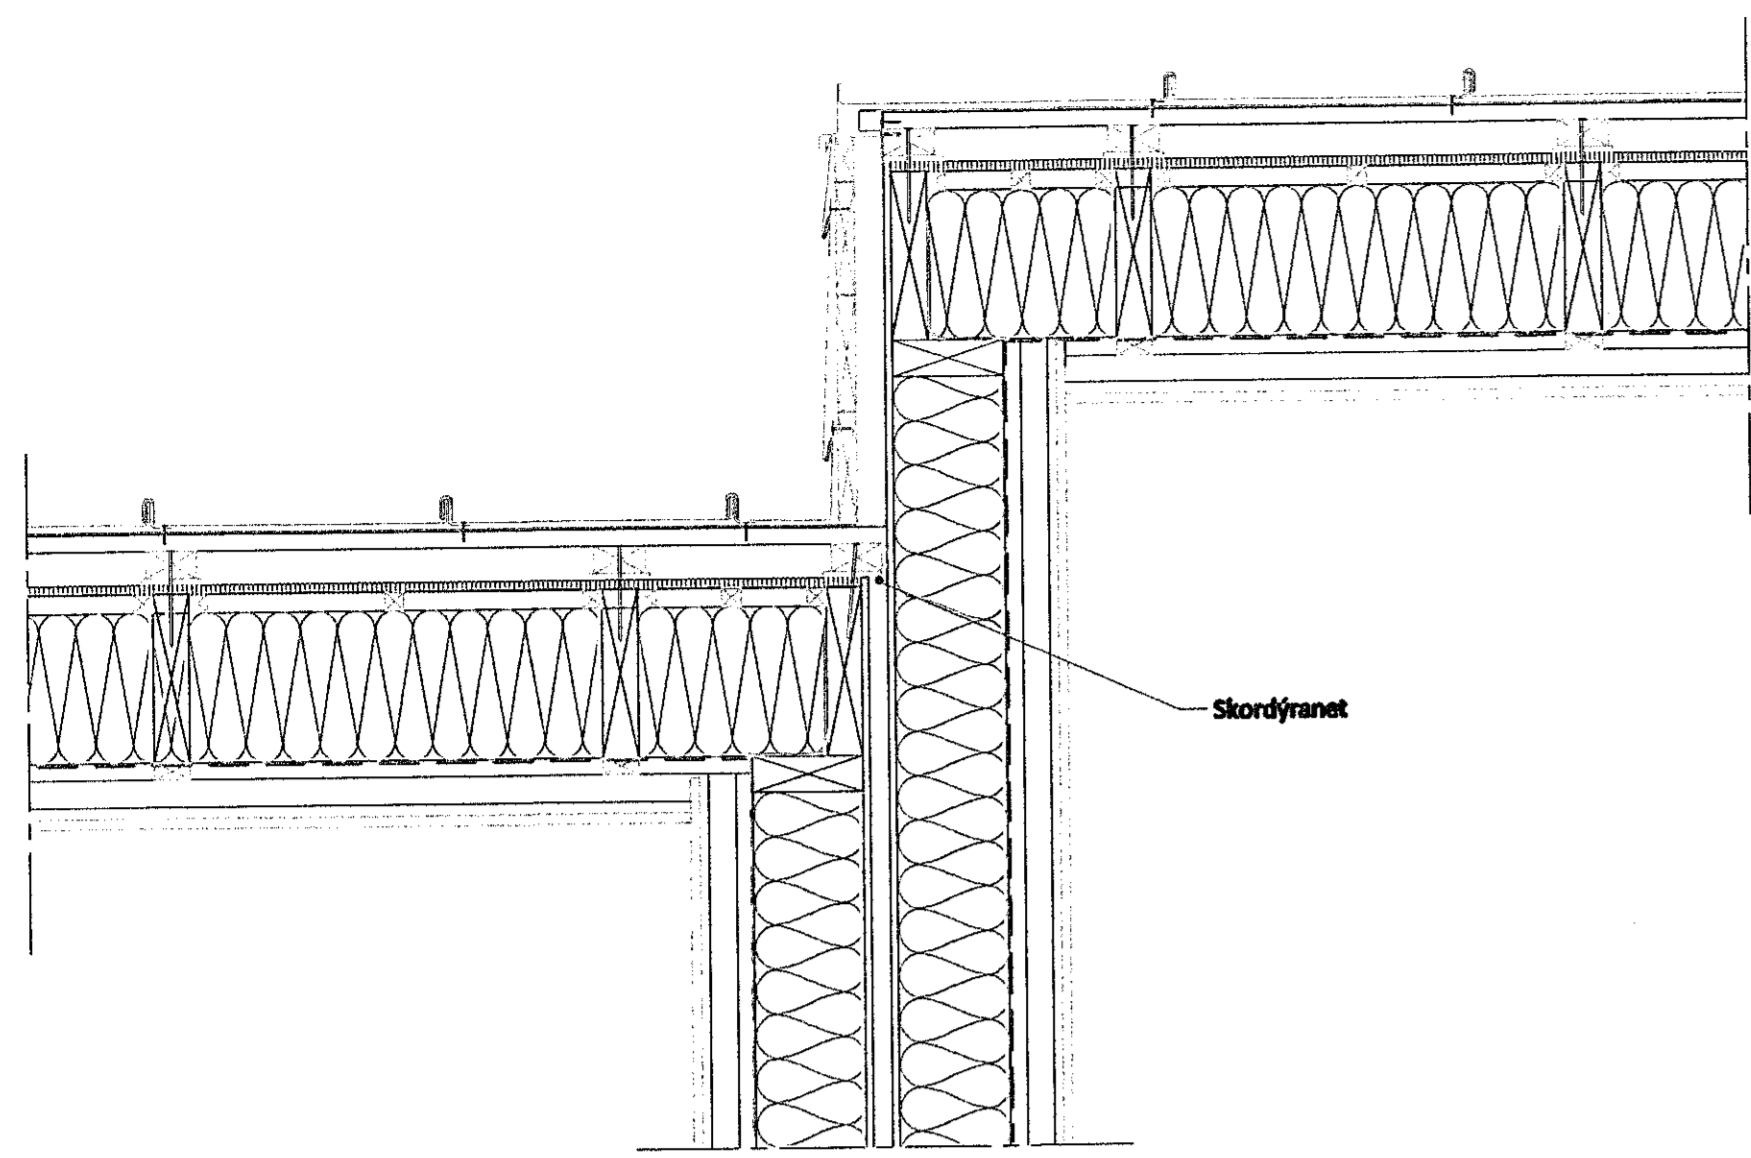


13 Frágangur við þak milli húsa nr.68-70
305 1:10

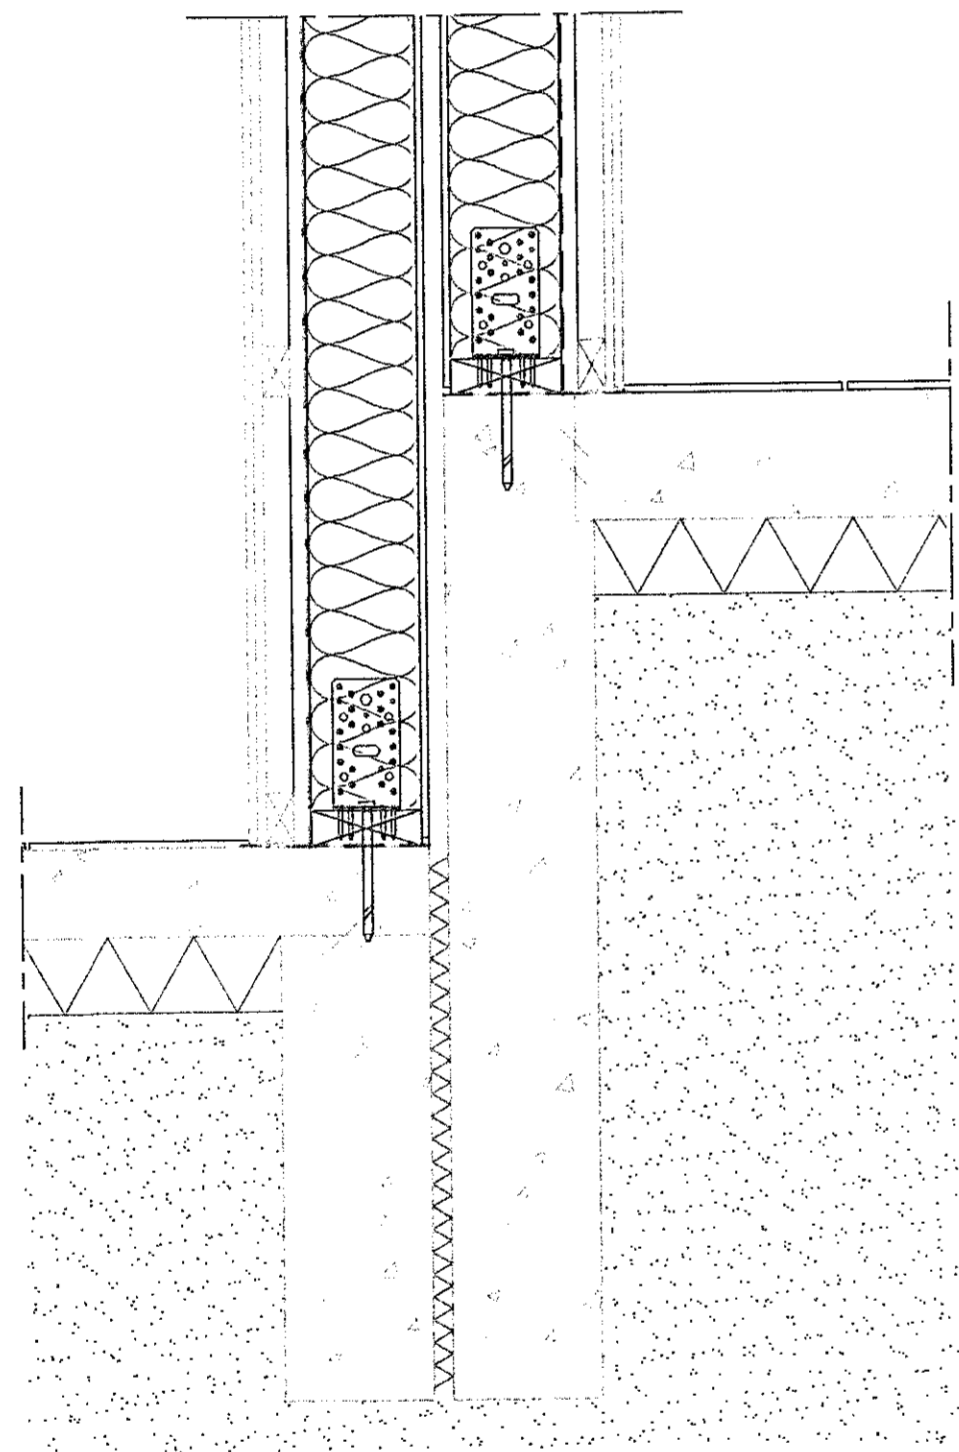


15 Frágangur við sökkul milli húsa nr.68-70
305 1:10

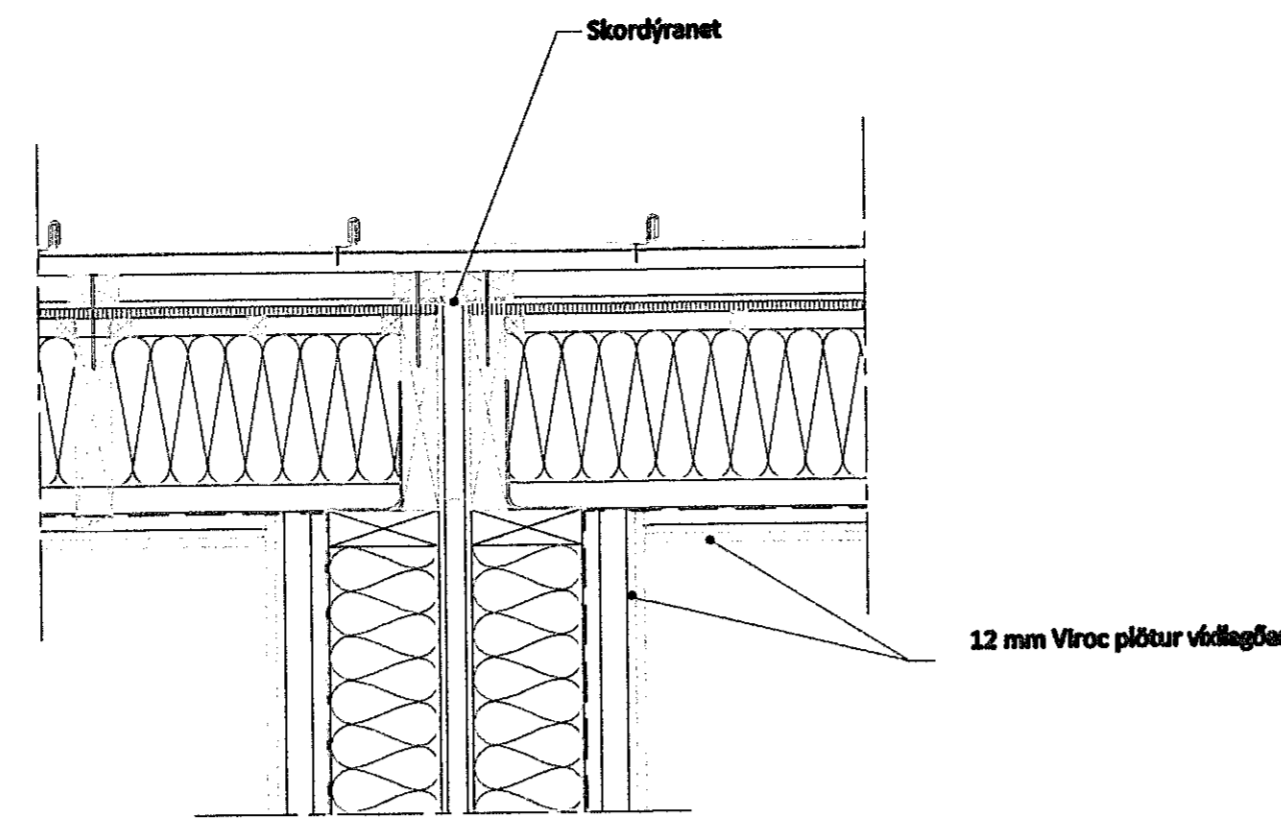


14 Frágangur milli húsa við þak
305 1:10

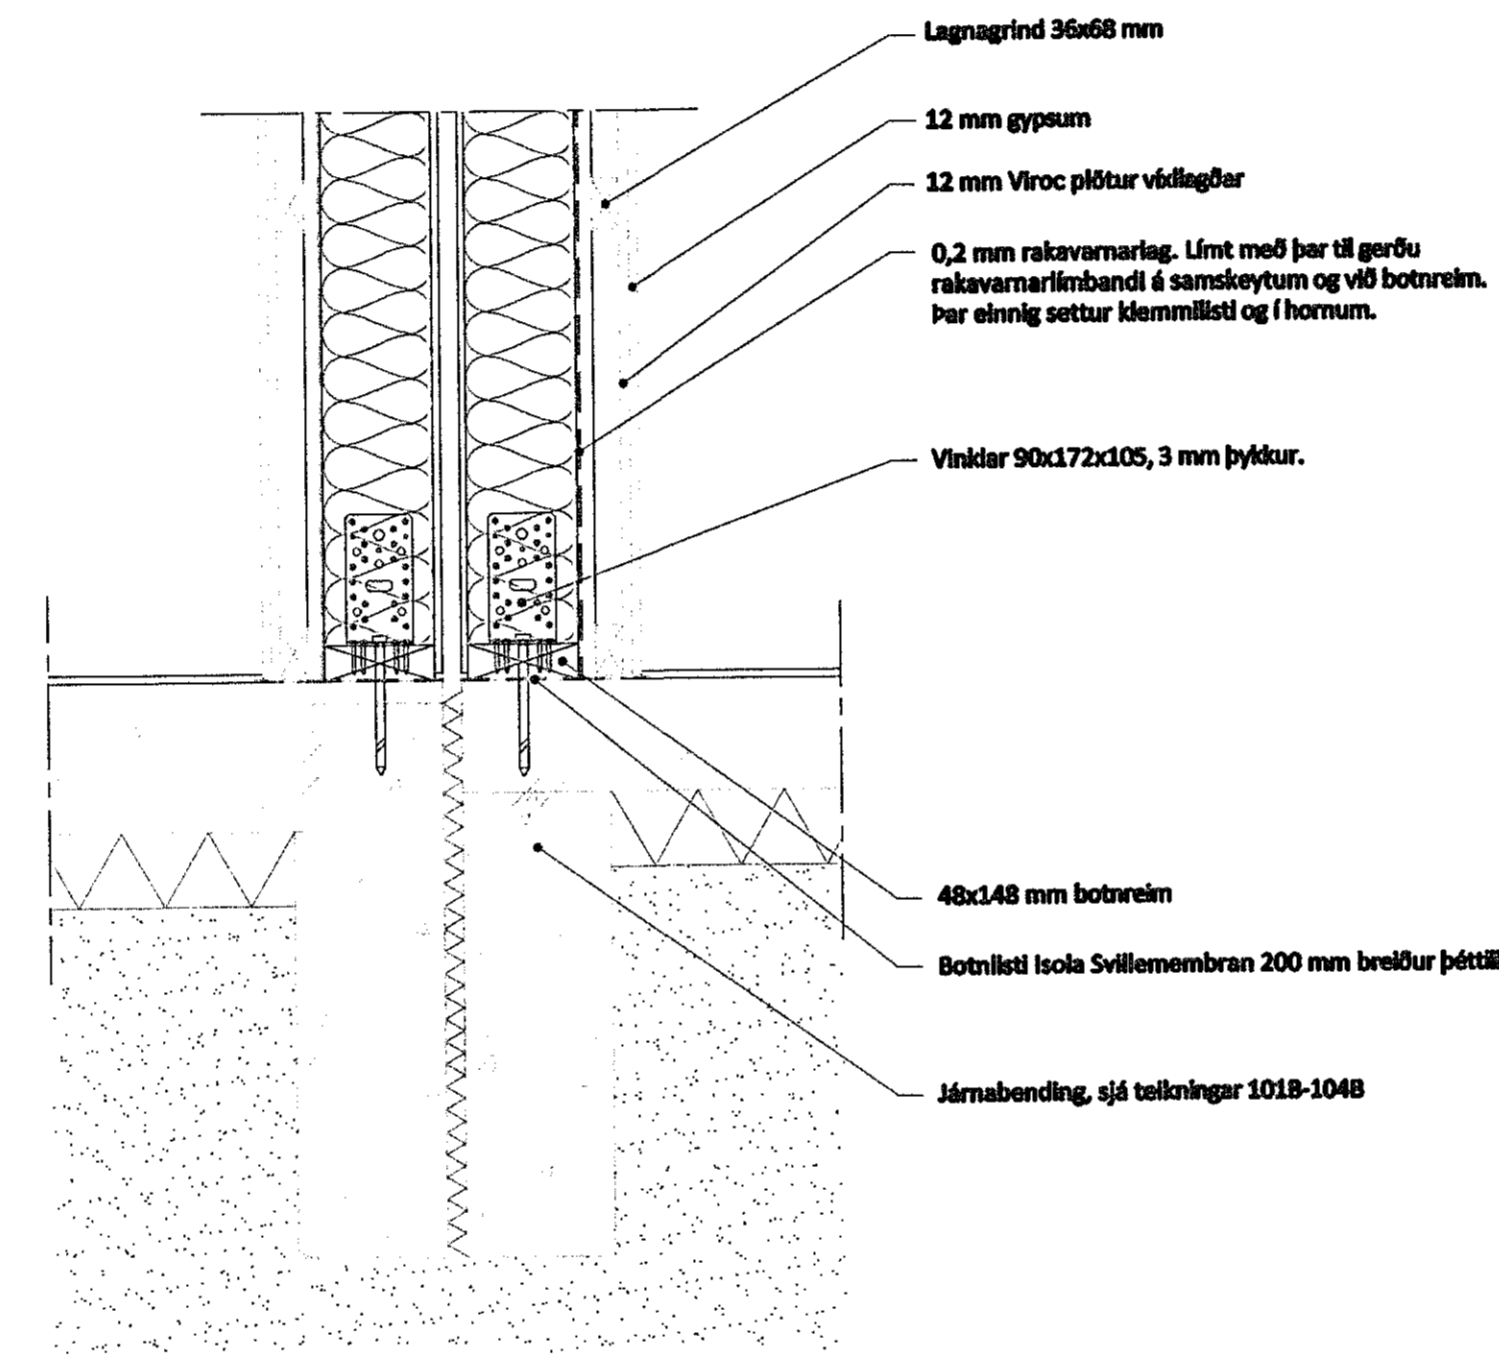


16 Frágangur við sökkul milli húsa
305 1:10

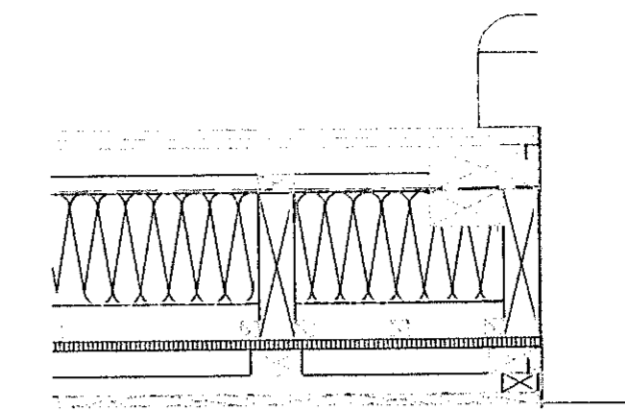

21 Frágangur við bílskúrshurð
305 1:10

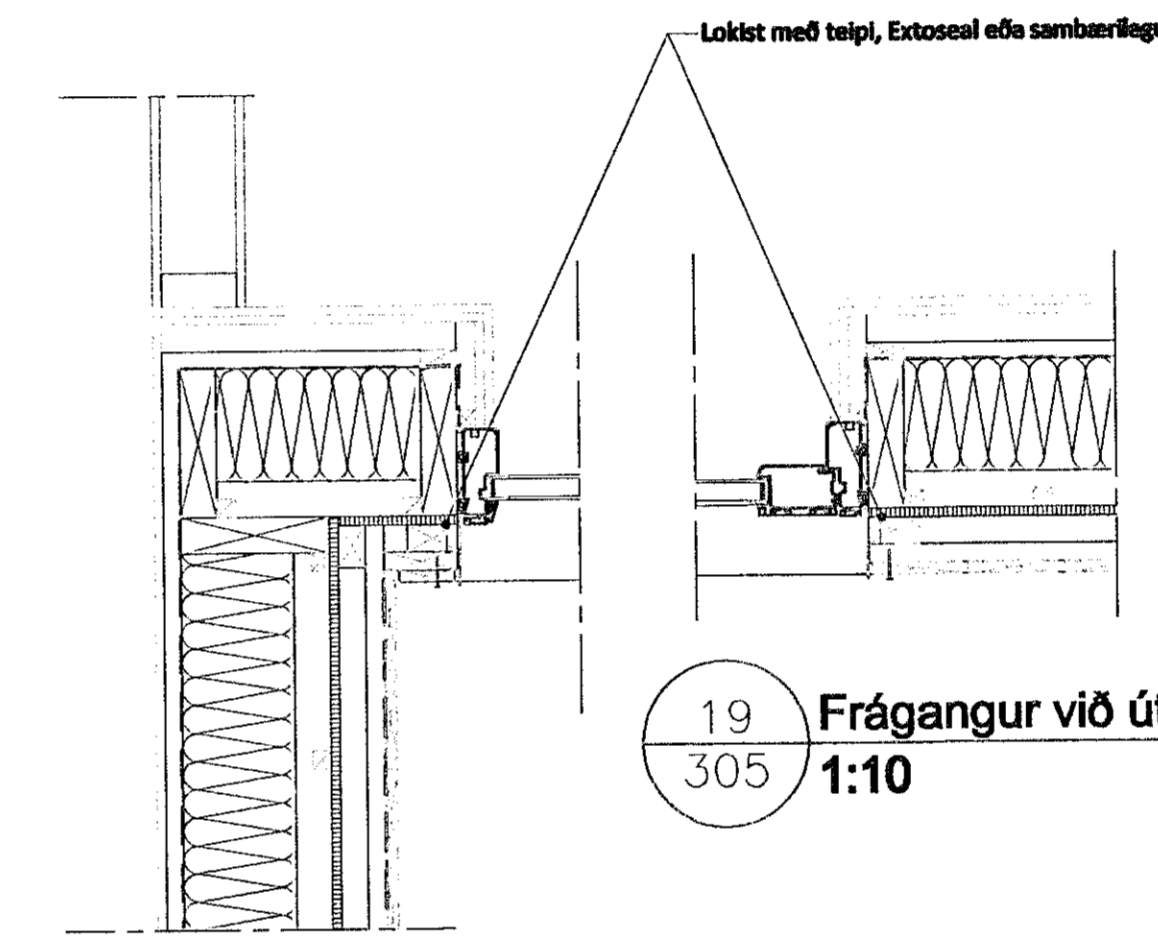


19 Frágangur við útihurð
305 1:10

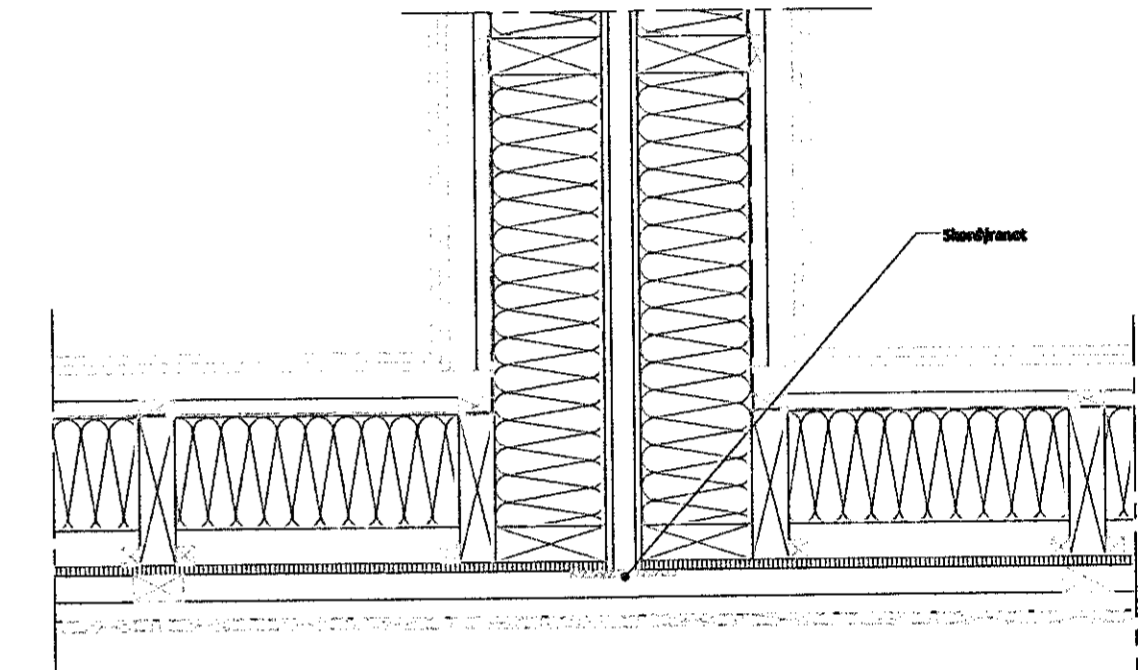

20 Frágangur milli húsa
305 1:10

18 Frágangur við innhorn
305 1:10

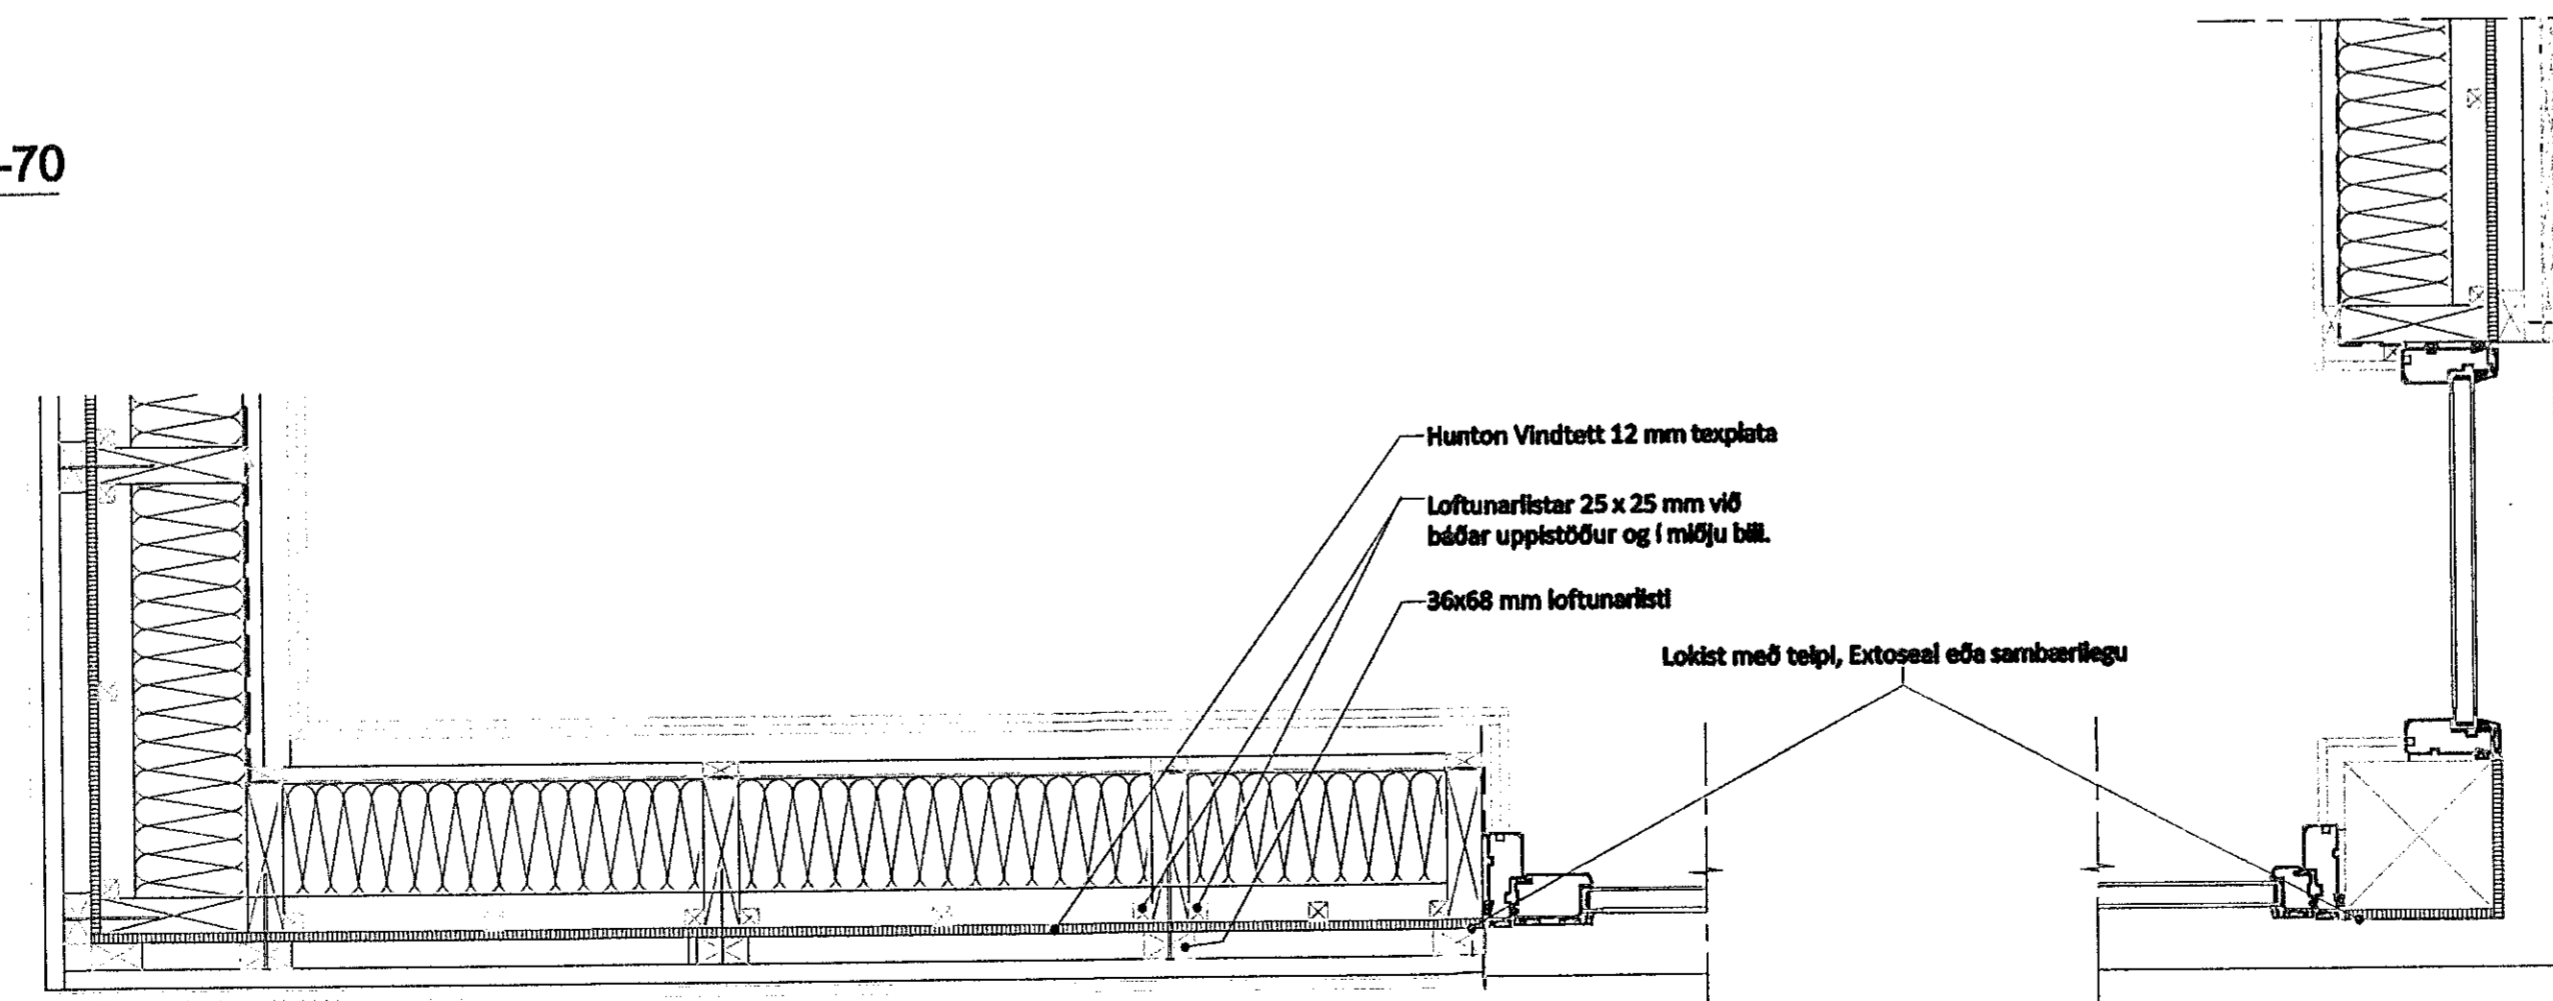

17 Frágangur við stofuglugga
305 1:10

Fig. Titill: Daga: Tala: Skýring / Lýsing: Samþykkt: Daga:
Tilskil: ÖTIS: Öfgils hótel rkt., ÖPÞ: Öfgils heim, verknaðs, ÖTIS: Öfgils öf heimabanki,
ÖTIS: Öfgils byggingamáli, ÖTIS: Öfgils vaxtadragur

Snemi ehf.
VERKGALEFI EISANDI
Raðhús
TUGLUND VEIÐIS
061254-3239

Kvistavellir 66-72
GATAFRABEIRING

LANDNÚMÉR: 204498
STADGR.: 53900660
MHL: 1
MHL: 1:10
BLADSTJERI: A1
ÚTGÁFA DAGS: 17.07.2019
STOFN DAGS: 06.06.2018
TEKNAÐ: SHAUTS
YFIRFARIR: EG

0000 - 07 - 0 - A - (00) - 308 -
VERKNAÐ: MÁSSA: STJÓRN: AÐBYRÐ: STJÓRN: RAÐGR: Ö

Jón Ólafur Ólafsson
061254-3239
060658-4069
Kt: 110467

Sigurður Elmarsson
Kt: 110467

Sigurður Harðarson
Kt: 030446-3969

Ö BATTERSI | AFRITAKAR
ÖLL AFRÖT OG AFRITUN TEBERNAÐ AD HILTA ESKA I WELDER HÖ ÖBBEFSÖGU LEYTI HÖRU