

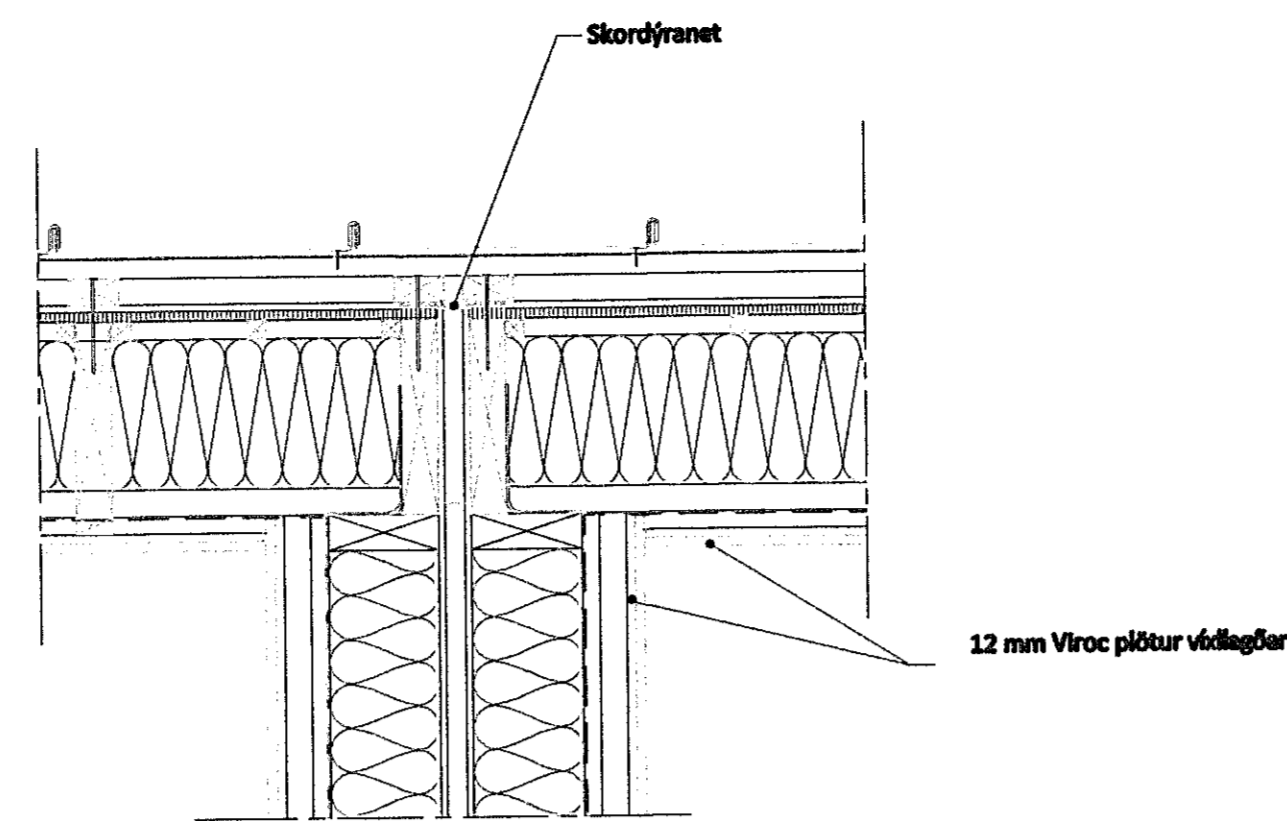


Bæturlið


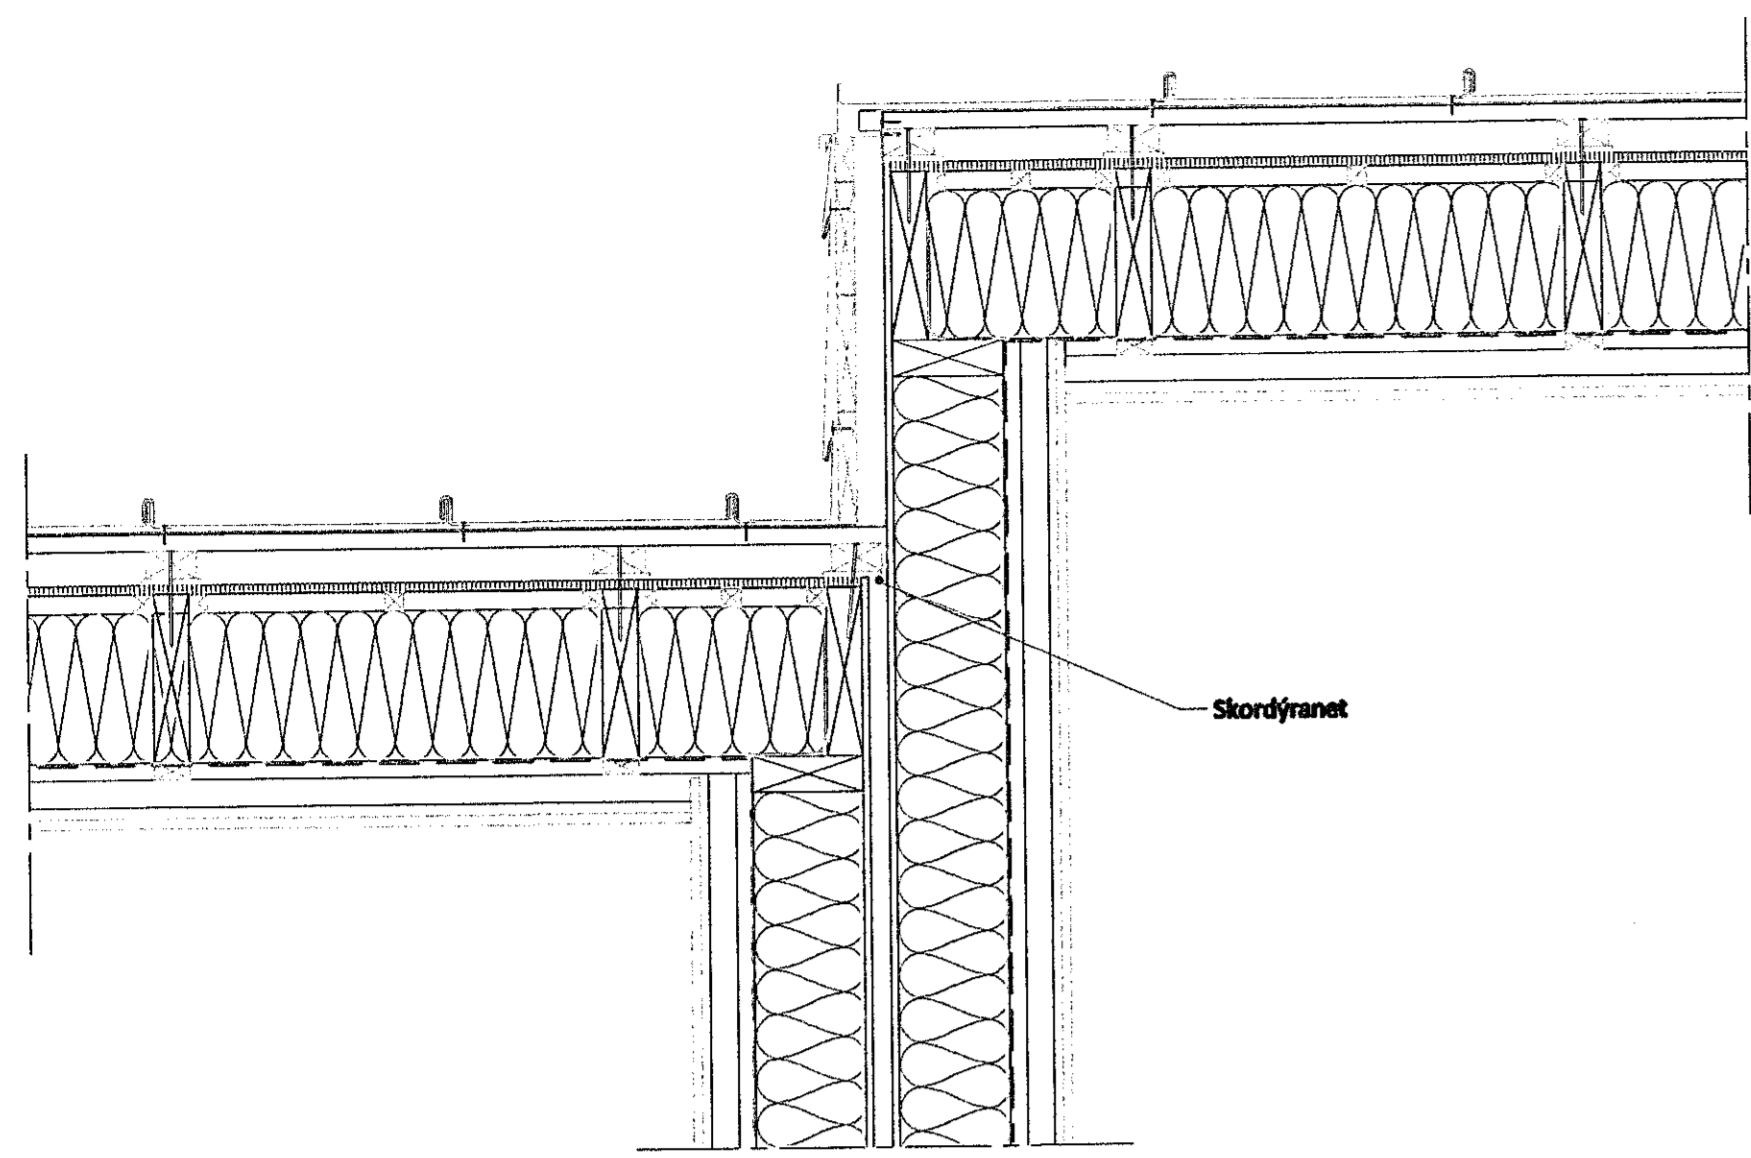


14 Frágangur milli húsa við þak
305 1:10

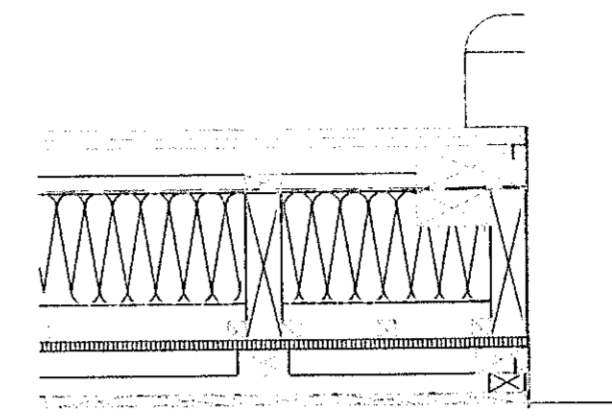


21 Frágangur við bílskúrshurð
305 1:10


13 Frágangur við þak milli húsa nr.68-70
305 1:10

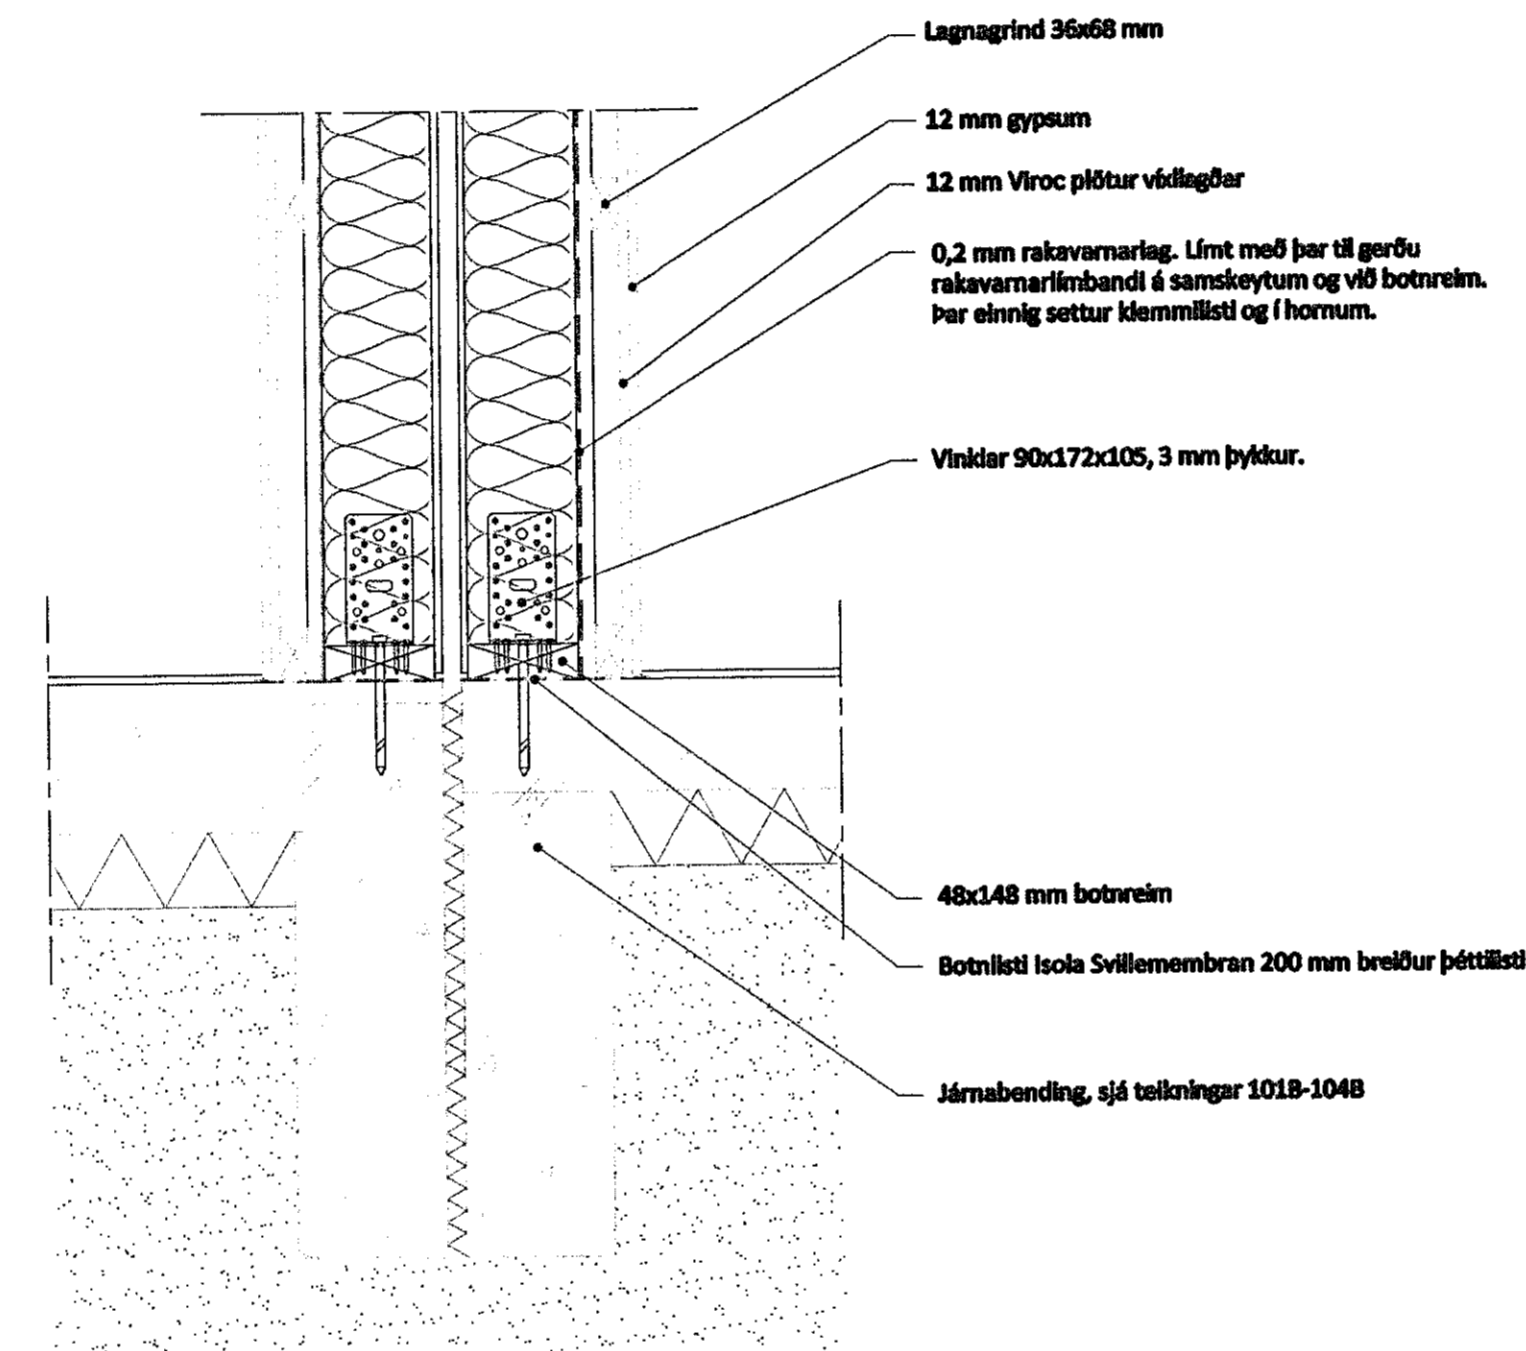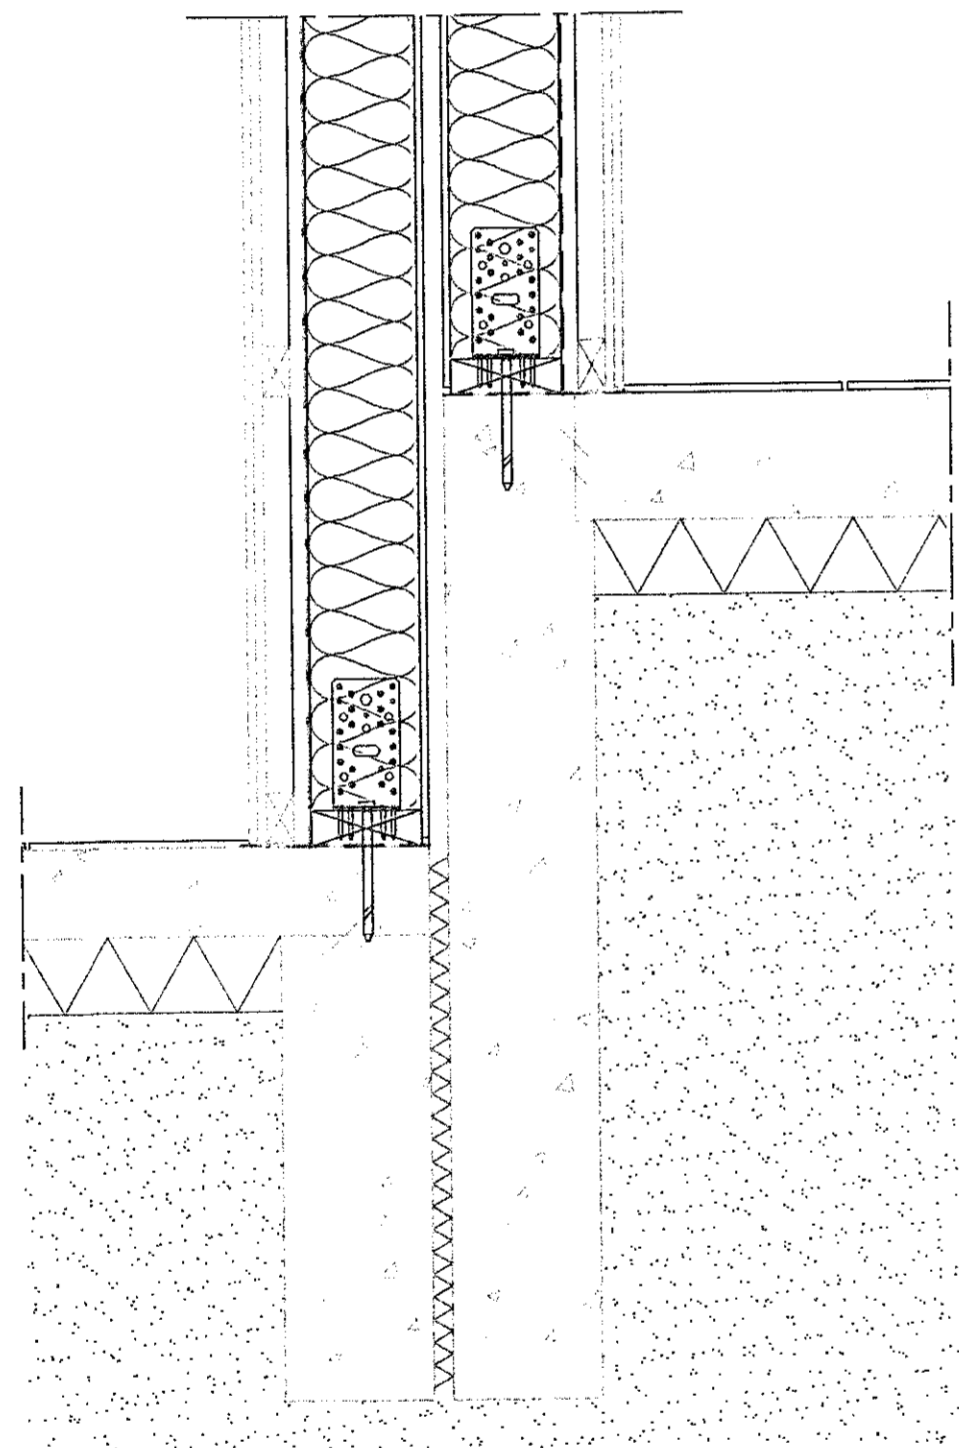

16 Frágangur við sökkul milli húsa
305 1:10

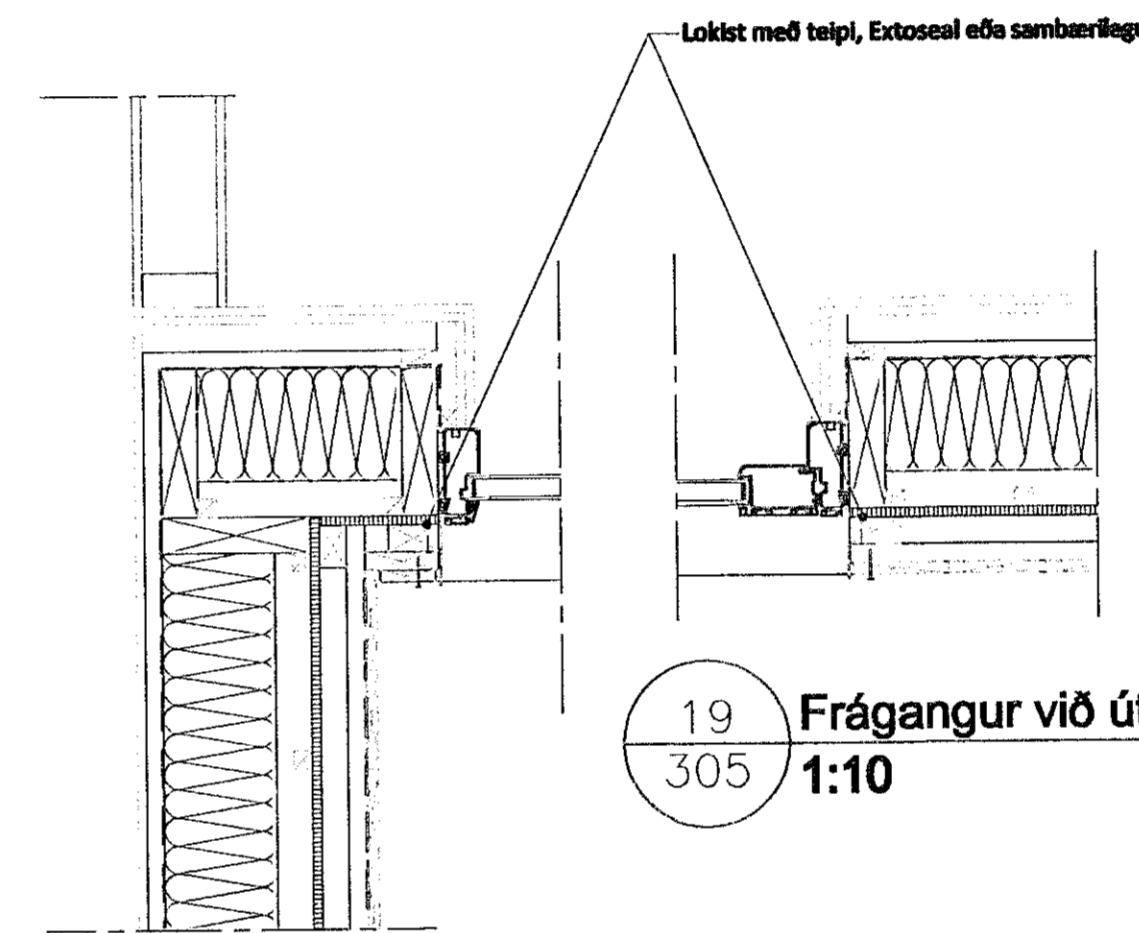


19 Frágangur við útihurð
305 1:10

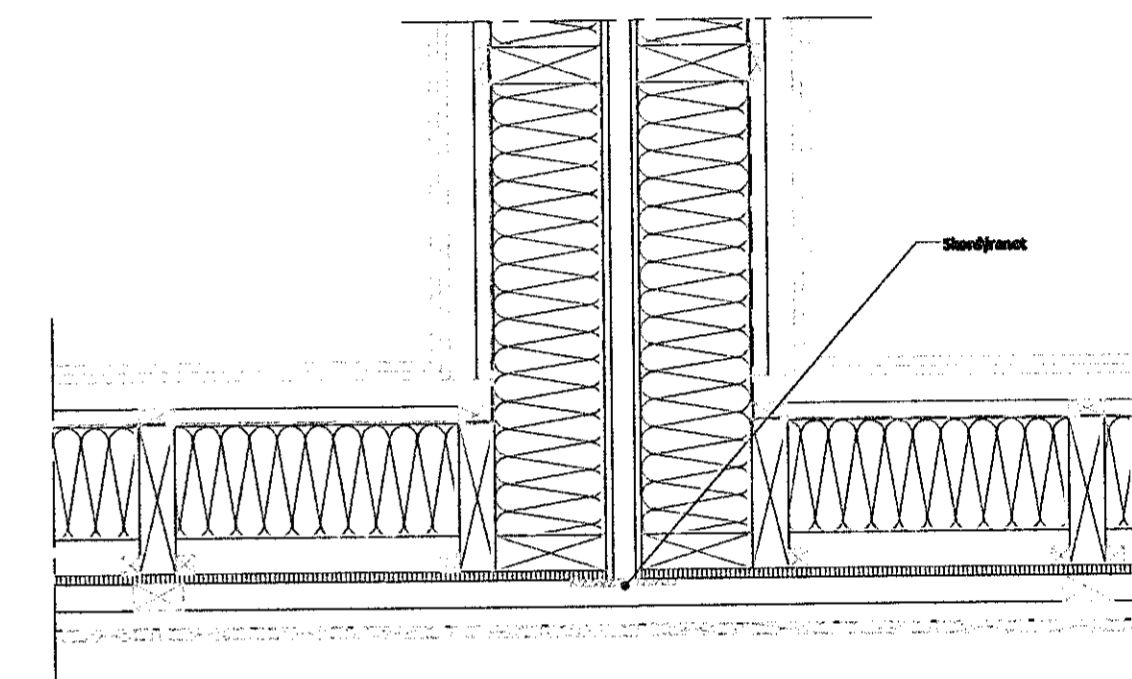

20 Frágangur milli húsa
305 1:10

15 Frágangur við sökkul milli húsa nr.68-70
305 1:10

18 Frágangur við innhorn
305 1:10

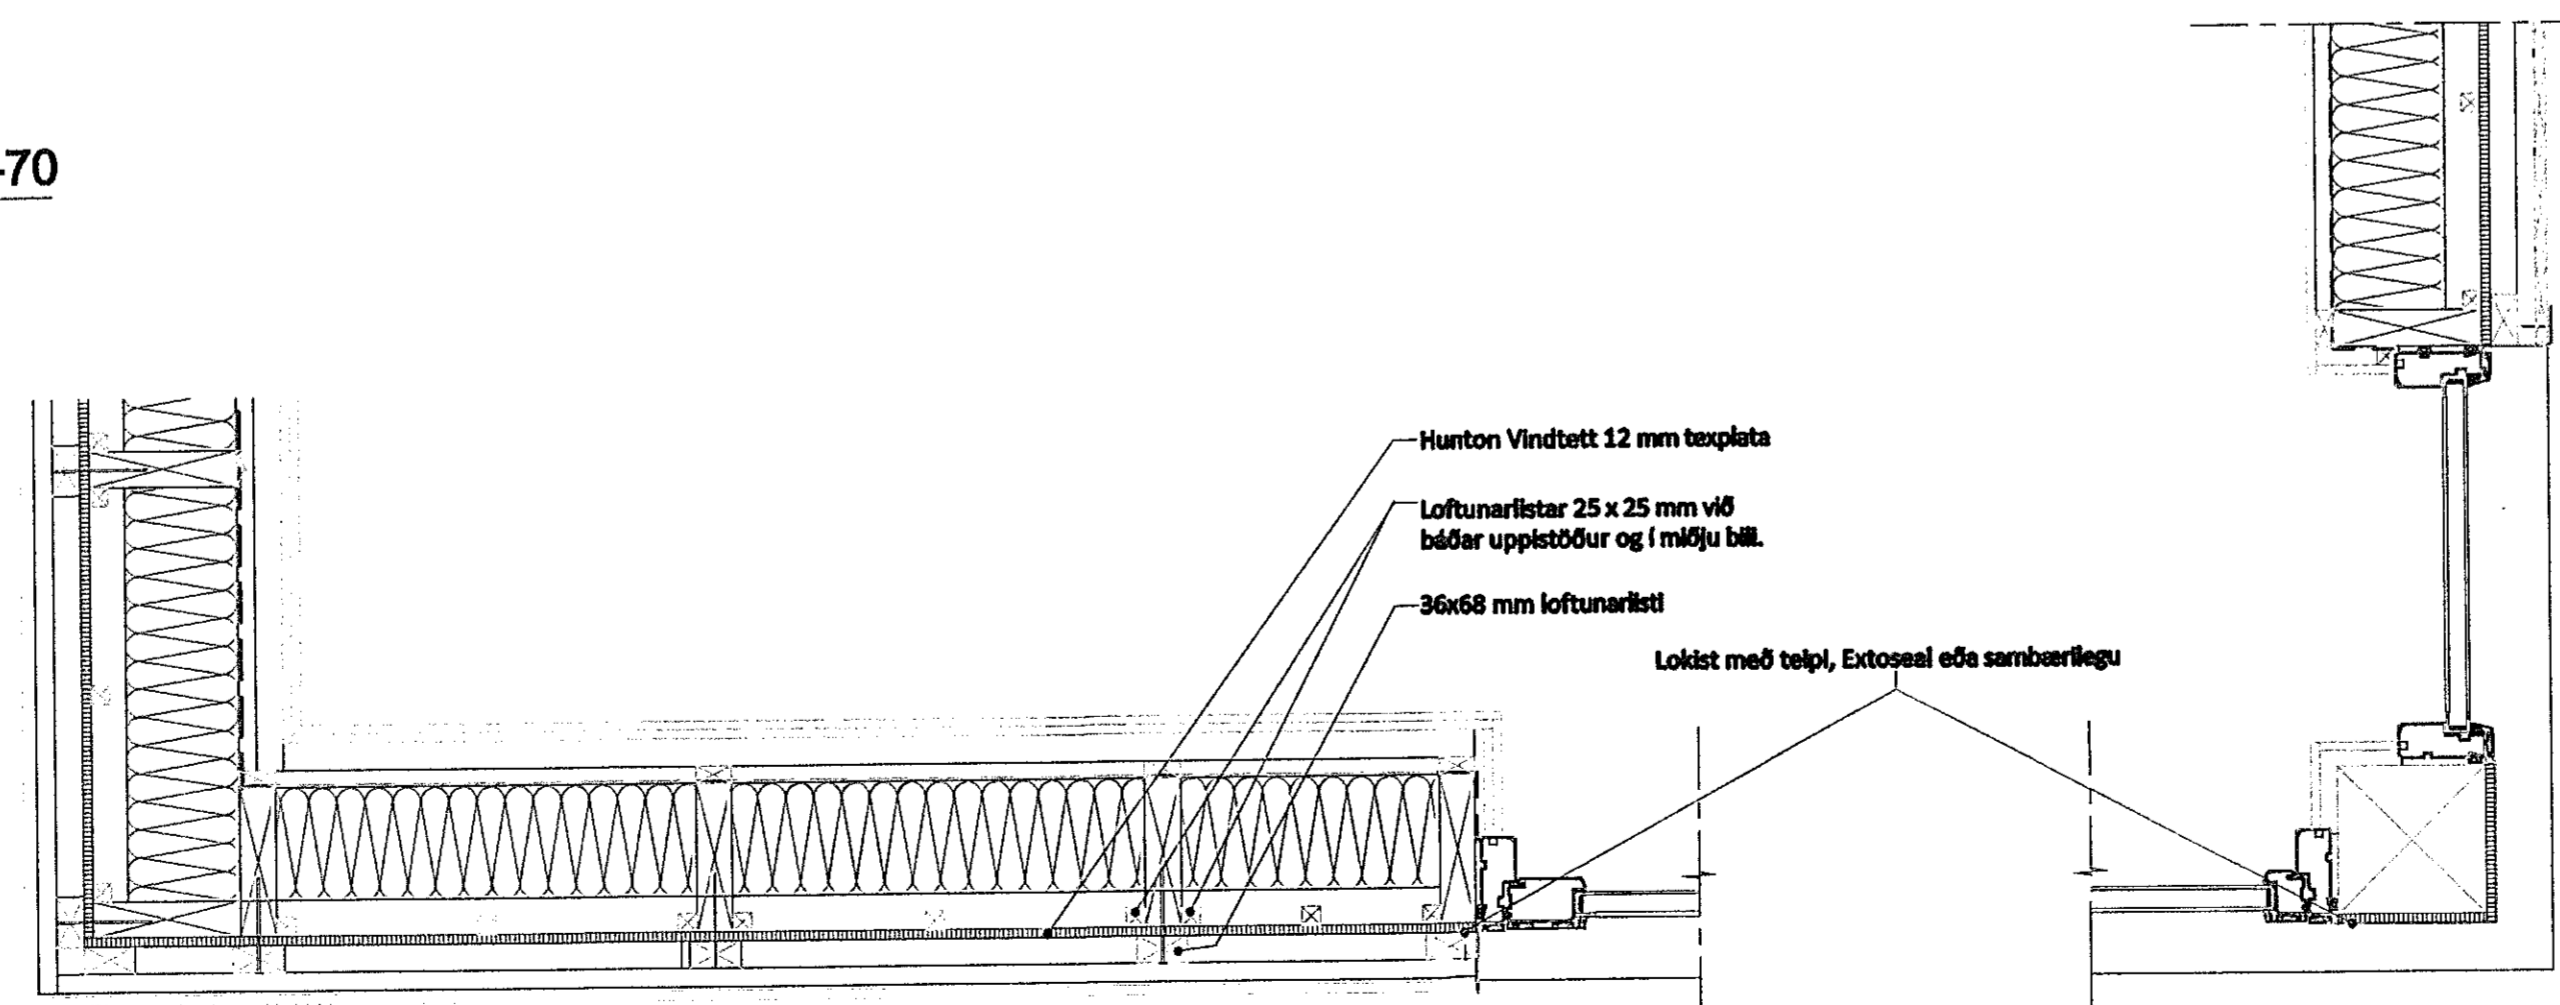

17 Frágangur við stofuglugga
305 1:10

Fig. Títt: Daga. Títtir: Skipting / Skipting. Samþykkt: Daga
Tilskil: ÖTTS: Ögilska heiti ríki, ÖP: Ögilska heiti, ÖTTS: Ögilska heiti, ÖTTS: Ögilska heiti, ÖTTS: Ögilska heiti

Snemi ehf.
VERKGAFA/ERANING
Raðhús
TEL: 061254-3239

Kvistavellir 66-72
GATA/STADREINING

LANDNÚMÉR: 204498
STADGR.: 53900660
Sérupprættir
MHL: 1
MHL: 1:10
BLADSTJERN: A1
ÚTGÁFA DAGS: 17.07.2019
STÖFN DAGS: 06.08.2018
TEKNAÐ: SHAJTBS
YFIRFARIR: EG

0000 - 07 - 0 - A - (00) - 308 -
VERKNAÐ. MAÐUR. STJÓRN. AÐBYRJD. STJÓRN. RAÐUR. Ö

Jón Ólafur Ólafsson
061254-3239
090658-4069

Sigurður Elmás
kt: 110467

Sigurður Harðarson
kt: 030448-3969

© BATTERÍ | ARHITEKTUR
ÖLL AFRÖT OG AFRITUN TÖNNINGAR AD HILTA ESKA | HÉLDER HVAÐ BÖRER EGGU LEYTI HÖRU