


Samþykkt þann  
22. JUL 2019  
Byggingarfulltrúinn í Hafnarþingi  
F.h. Sigurður Steinar Jónsson

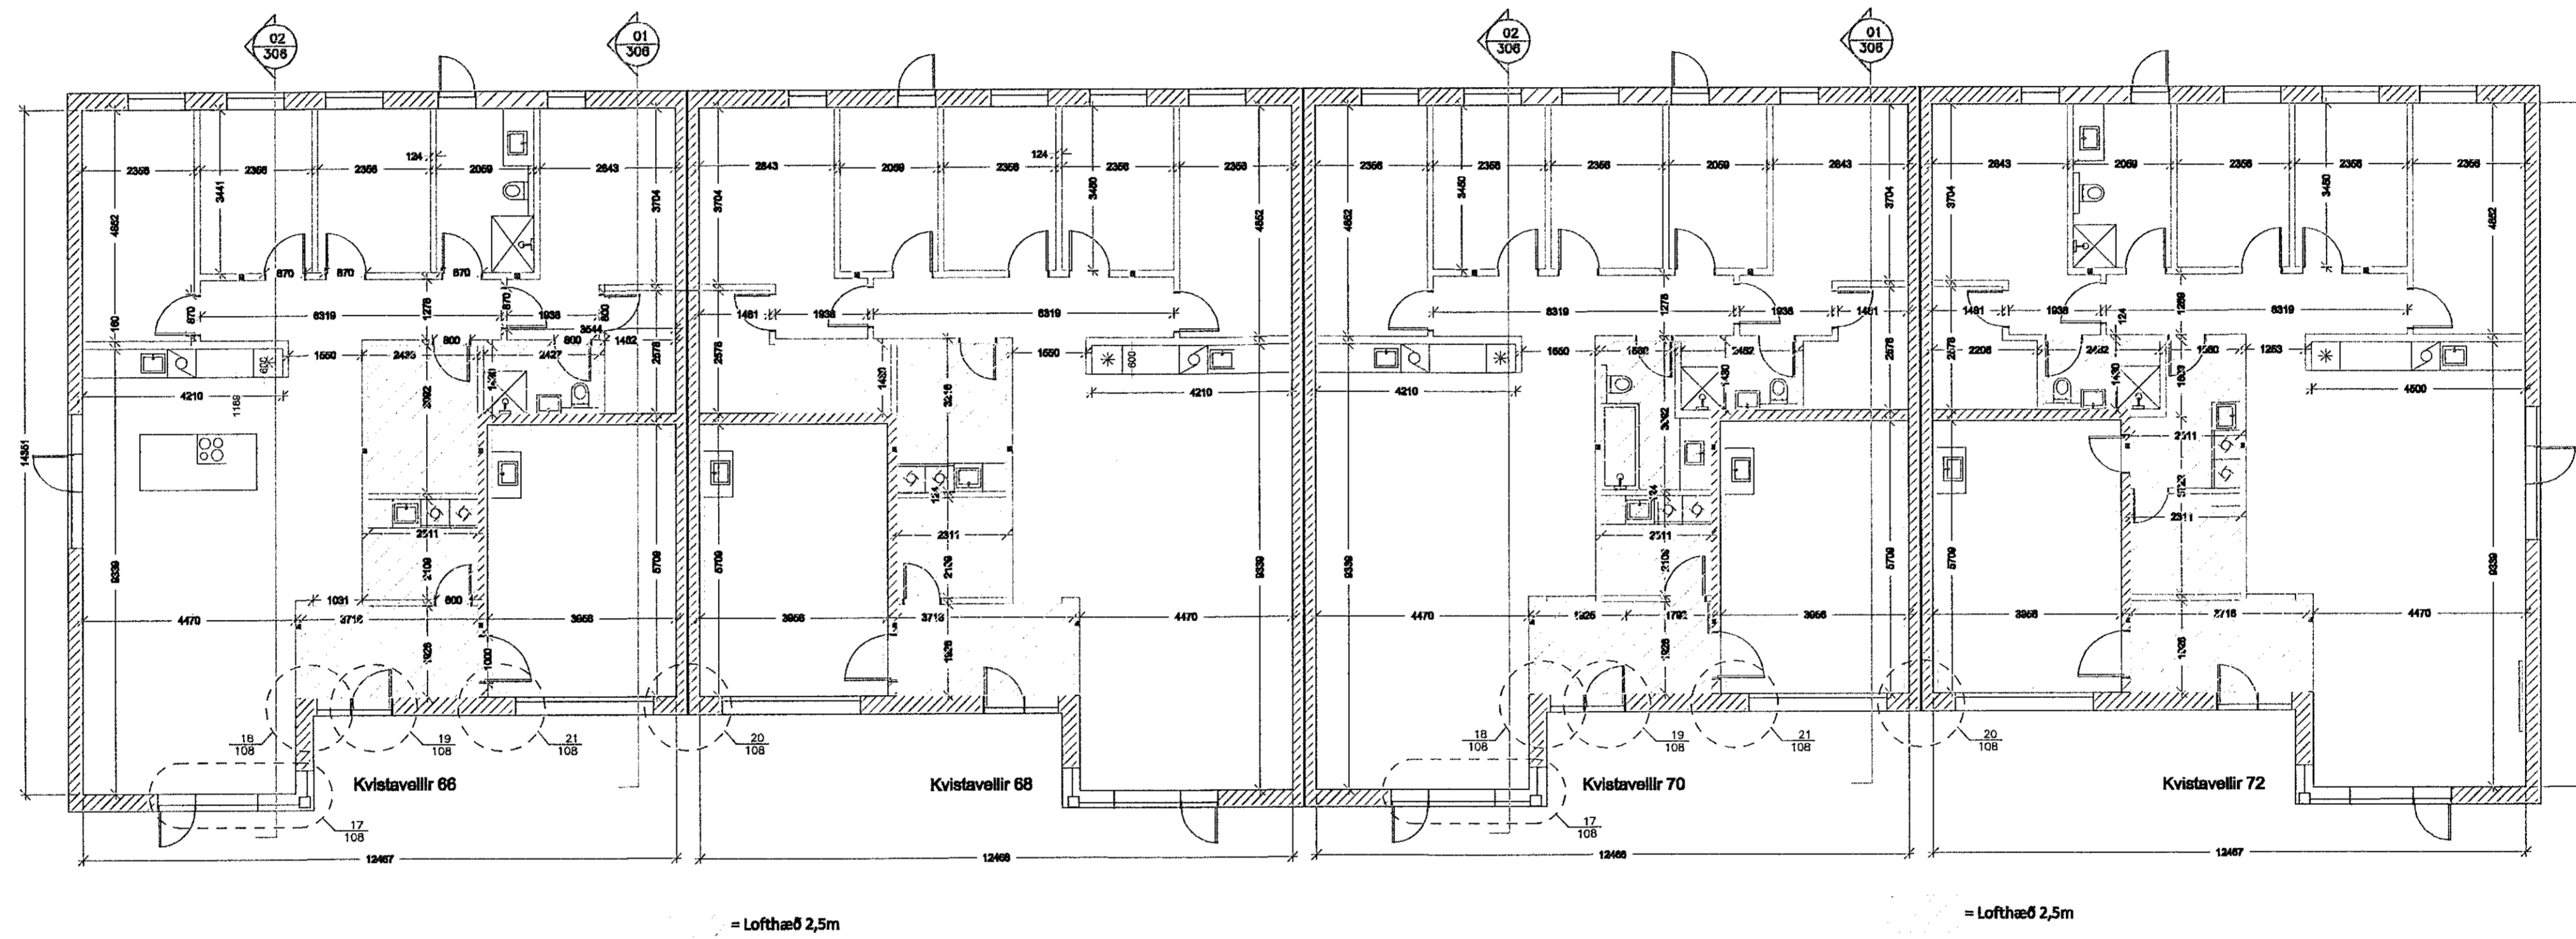

*Sigurður Steinar Jónsson* 17.7.2019  
 Byggingarfulltrúinn í Hafnarþingi  
 Abm: Dags:

Hannað	GÓ	Teknað	EG/AB	Yfirfarð	TG
Nafn hönnuðar	Guðmundur Ósvaldsson				
Kennitala	061254-3239	Dagur	17.07.2019		
Undirskrift	<i>Sigurður Steinar Jónsson</i>				
<b>Kvistavellir 66-72</b>					
<b>Veggir grunnmynd</b>					
Verkefni	K66-72	Tekning nr.	Óg.		
Frumst. bl.	A1	105B - A			
Malliverð	1:20				