


Samþykkt þann
22. JUL 2019
Byggingarfulltrúinn í Hafnarþró
F.h. Sigurður Steinar Jónsson

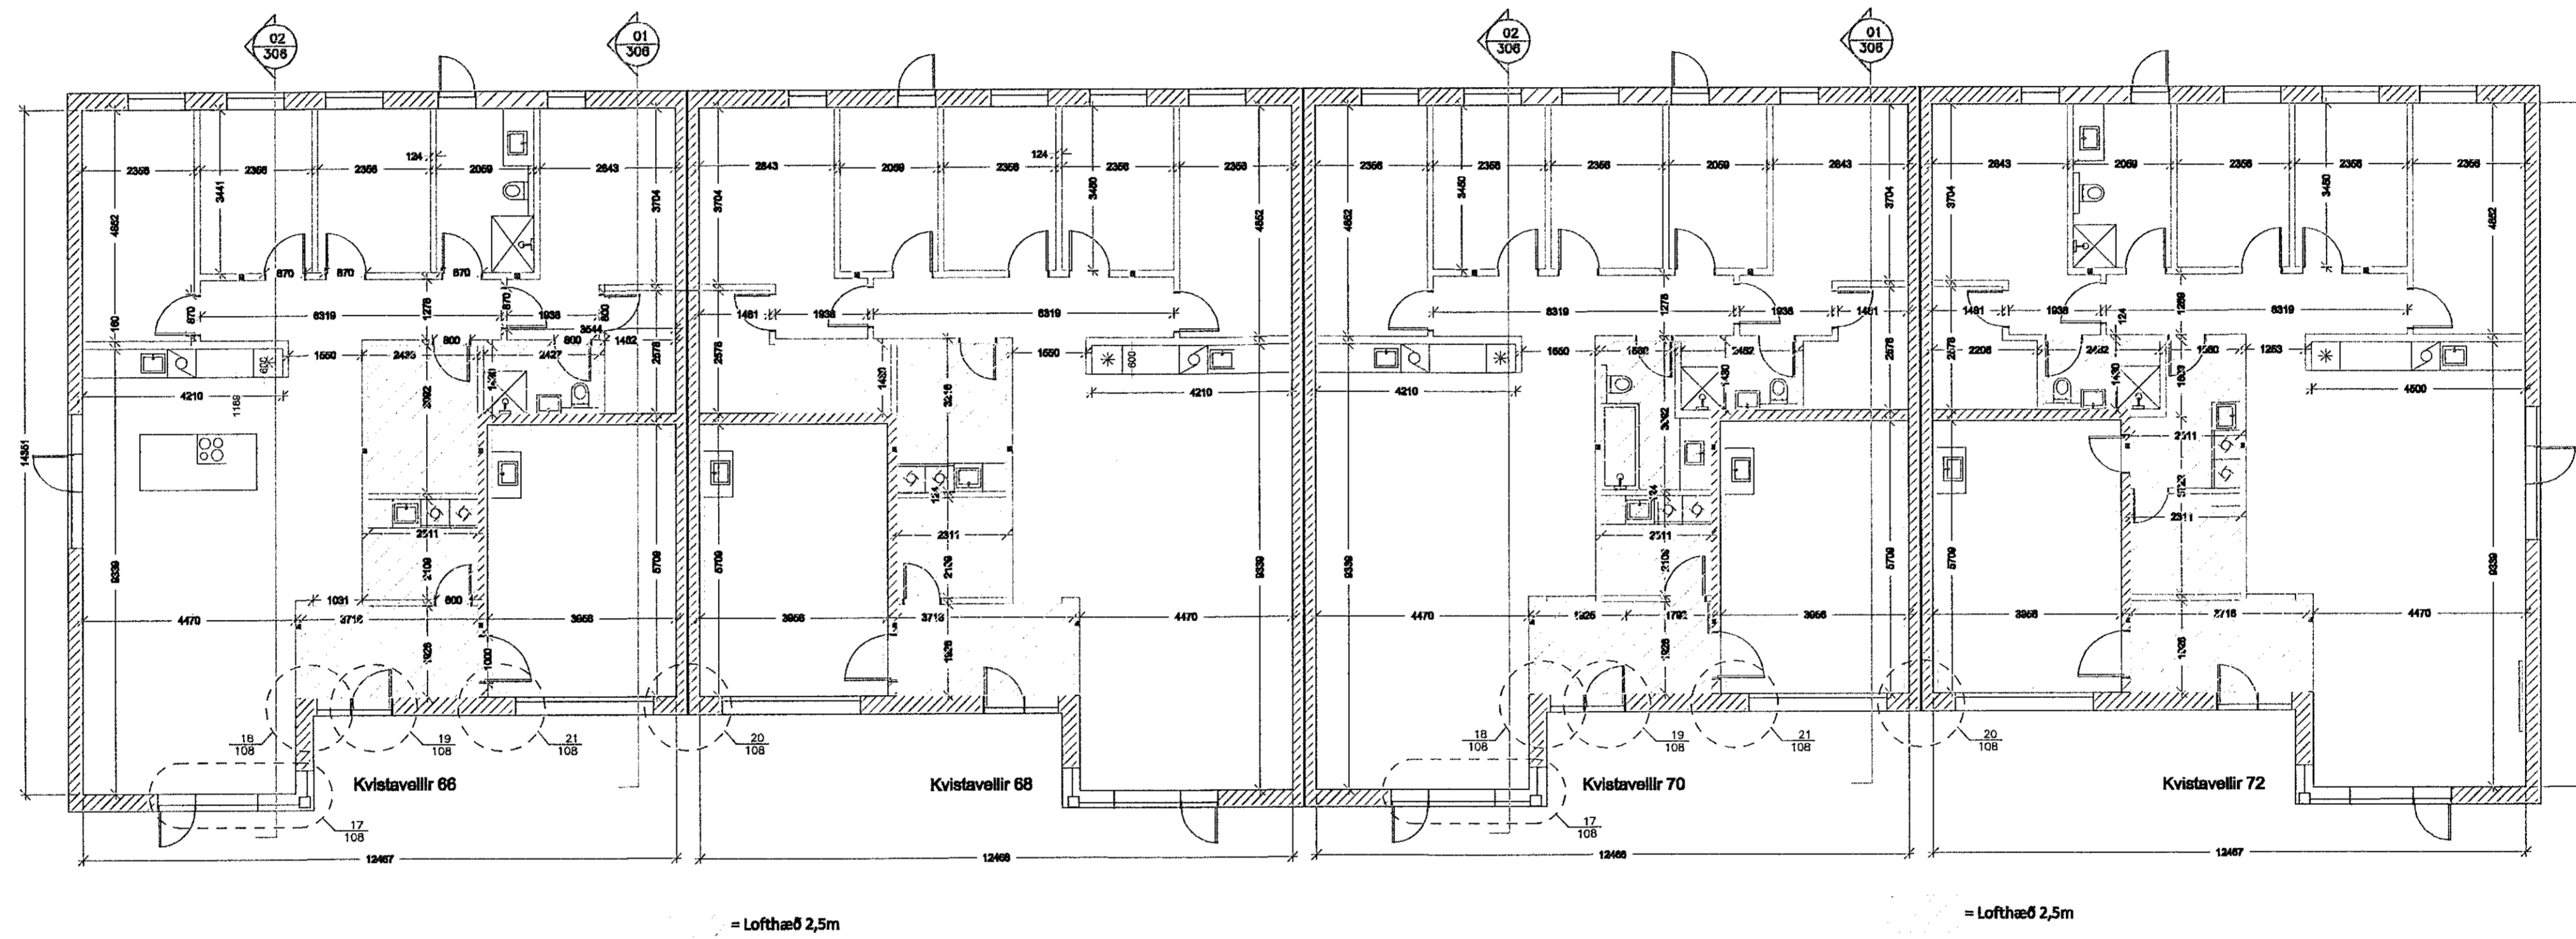

Sigurður Steinar Jónsson 17.7.2019
 Bygging: Abm: Dags:

Hannað	GÓ	Teknað	EG/AB	Yfirfarð	TG
Nafn hönnuðar	Guðmundur Ósvaldsson				
Kennitala	061254-3239	Dagur	17.07.2019		
Undirskrift	<i>Sigurður Steinar Jónsson</i>				
Kvistavellir 66-72					
Veggir grunnmynd					
Verkur	K66-72	Tekning nr.	Óg.		
Frumst. bl.	A1	105B - A			
Malliverð	1:20				