



Samþykkt þann  
22 JUL 2019  
Byggingarfulltrúinn í Hafnarhól  
F.h. Sigurður Steinar Jónsson

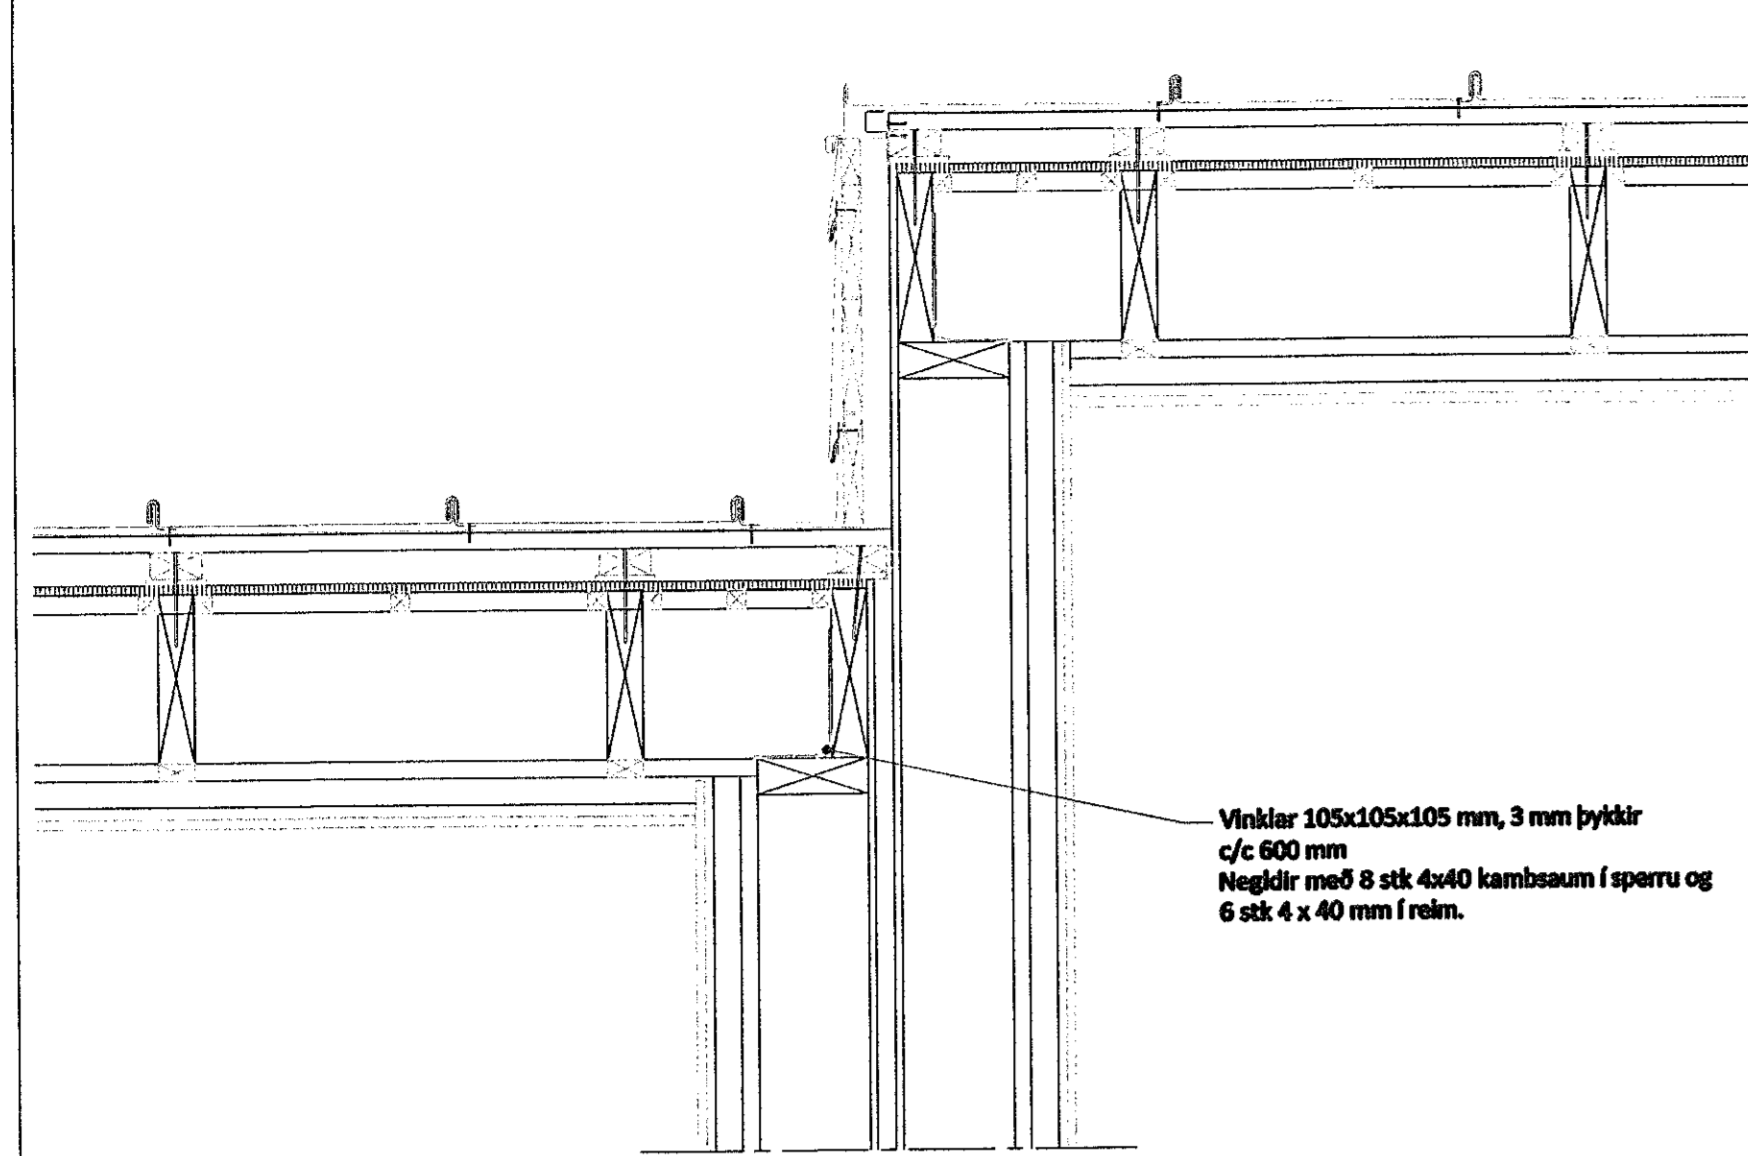


Vinklar 105x105x105 mm, 3 mm þykkir  
c/c 600 mm  
Negklir með 8 stk 4x40 kambaum í spennu og  
6 stk 4 x 40 mm í reim.

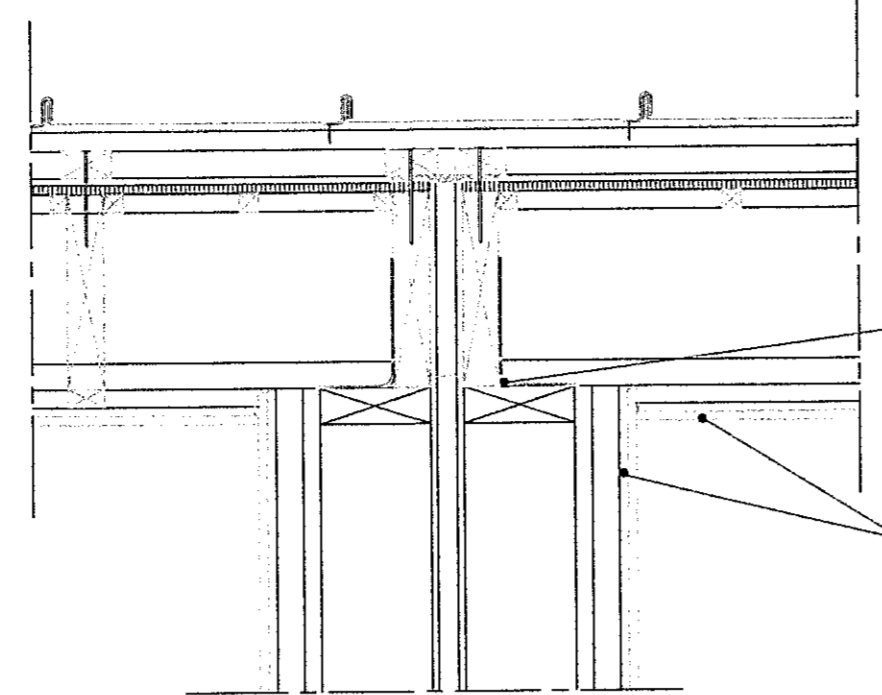

Vinklar 105x105x105 mm, 3 mm þykkir  
c/c 600 mm  
Negklir með 8 stk 4x40 kambaum í spennu og  
6 stk 4 x 40 mm í reim.



12 mm Viroc plötur víðlagðar

14 Frágangur milli húsa við þak  
305 1:10

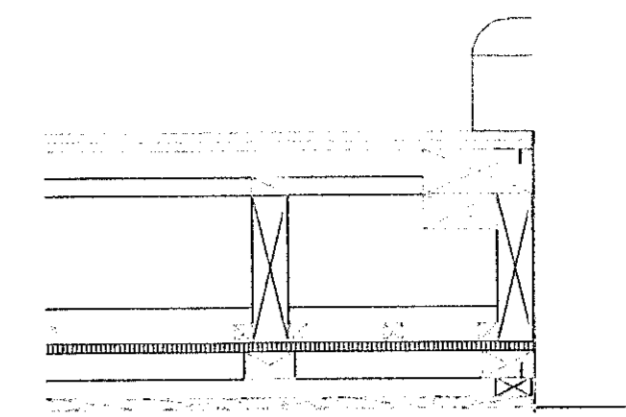

21 Frágangur við bílskúrshurð  
305 1:10

13 Frágangur við þak milli húsa nr.68-70  
305 1:10

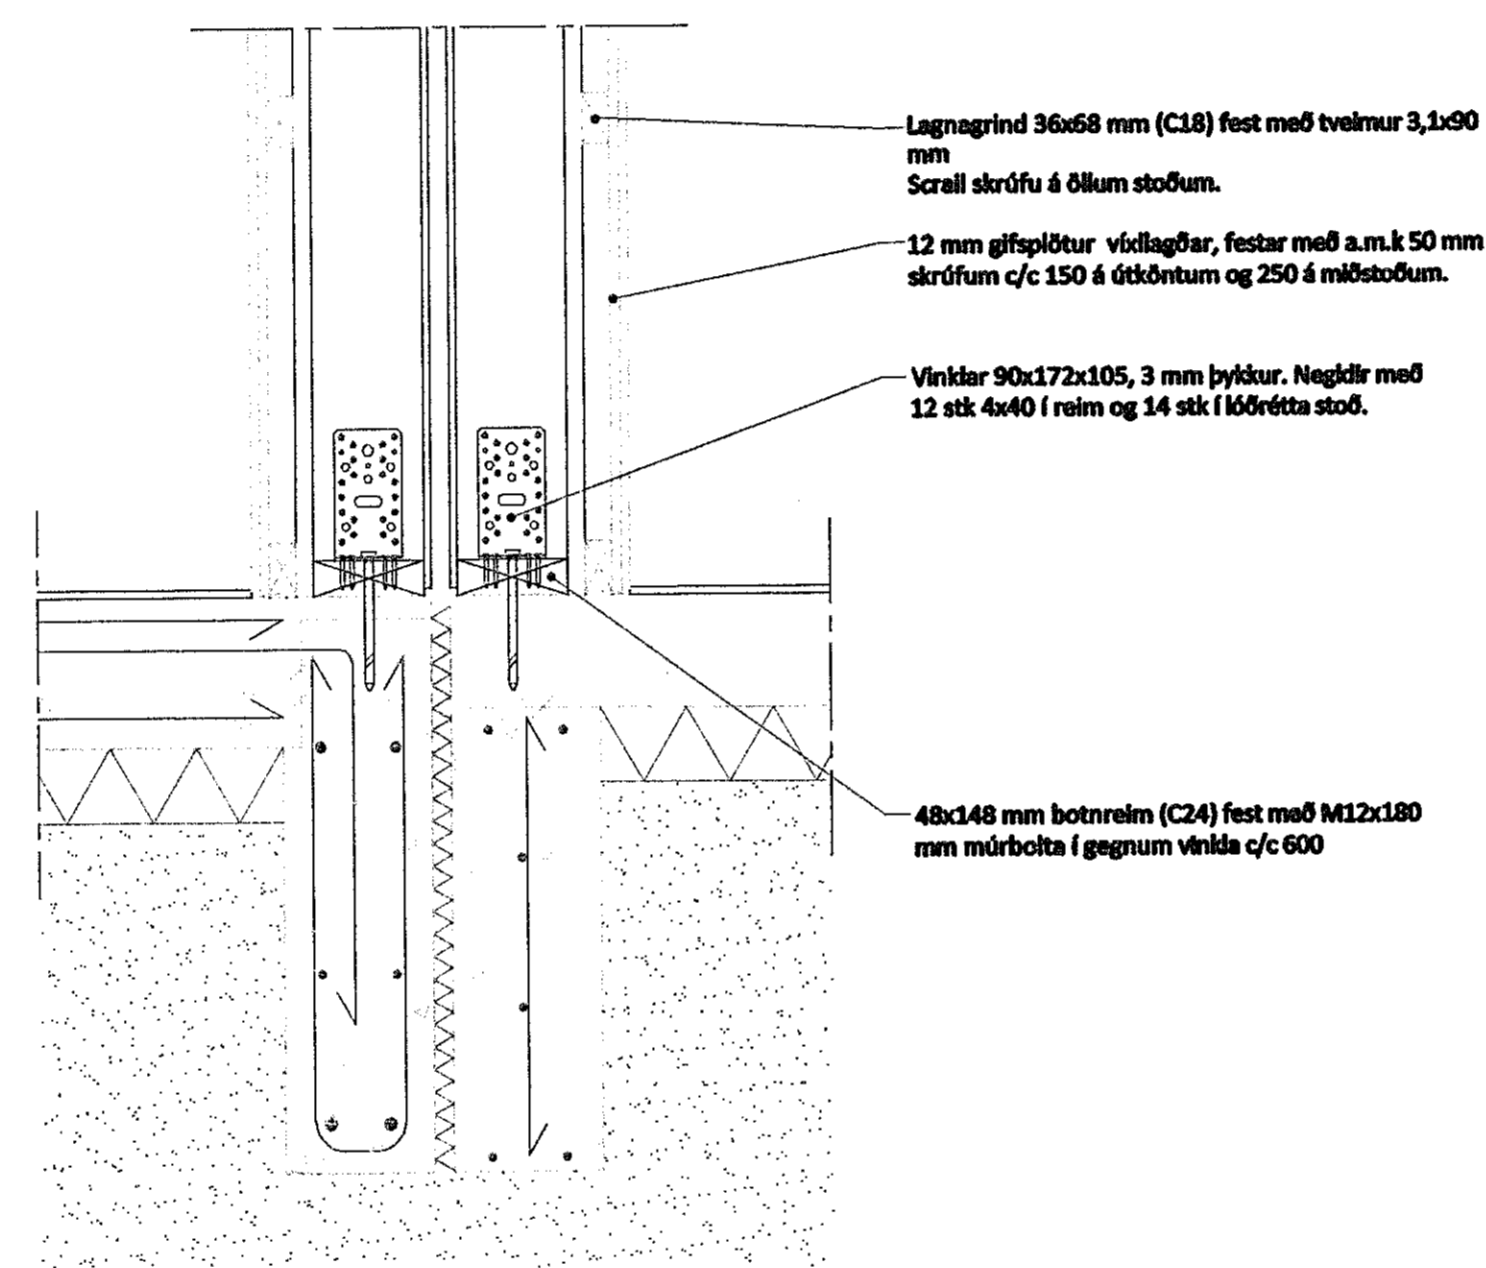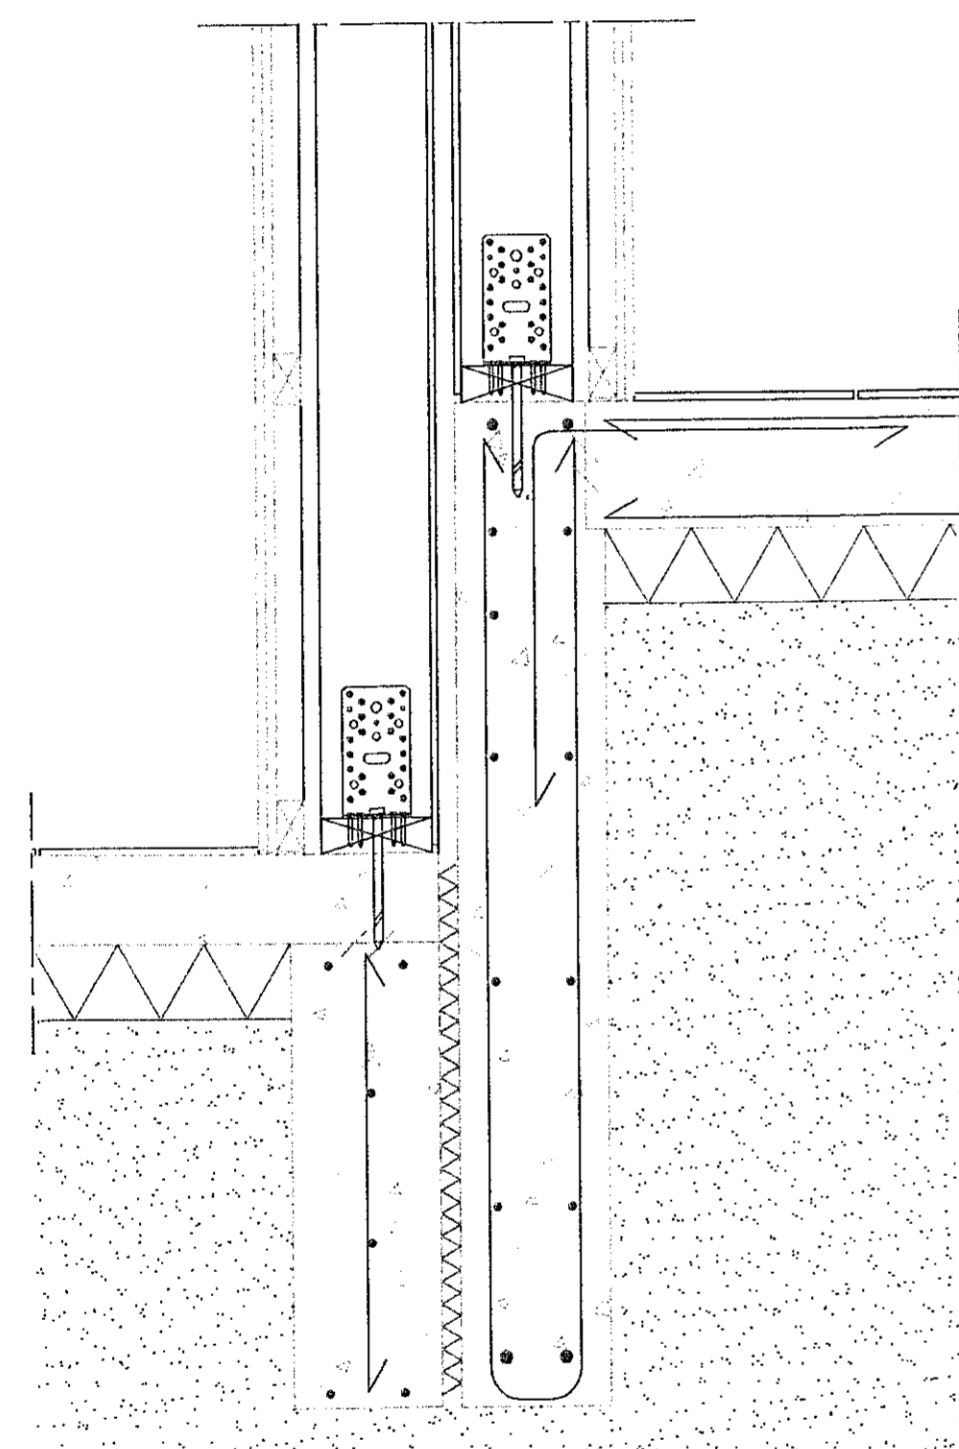


Lagnagrind 36x68 mm (C18) fest með tveimur 3,1x90 mm  
Scrall skrifu á öllum stoðum.

12 mm gíflötur víðlagðar, festar með a.m.k 50 mm  
skrifum c/c 150 á útköntum og 250 á miðstöðum.

Vinklar 90x172x105, 3 mm þykkir. Negklir með  
12 stk 4x40 í reim og 14 stk í lóðréttu stoð.

48x148 mm botnreim (C24) fest með M12x180 mm  
múrboita í gagnum vinda c/c 600

16 Frágangur við sökkul milli húsa  
305 1:10

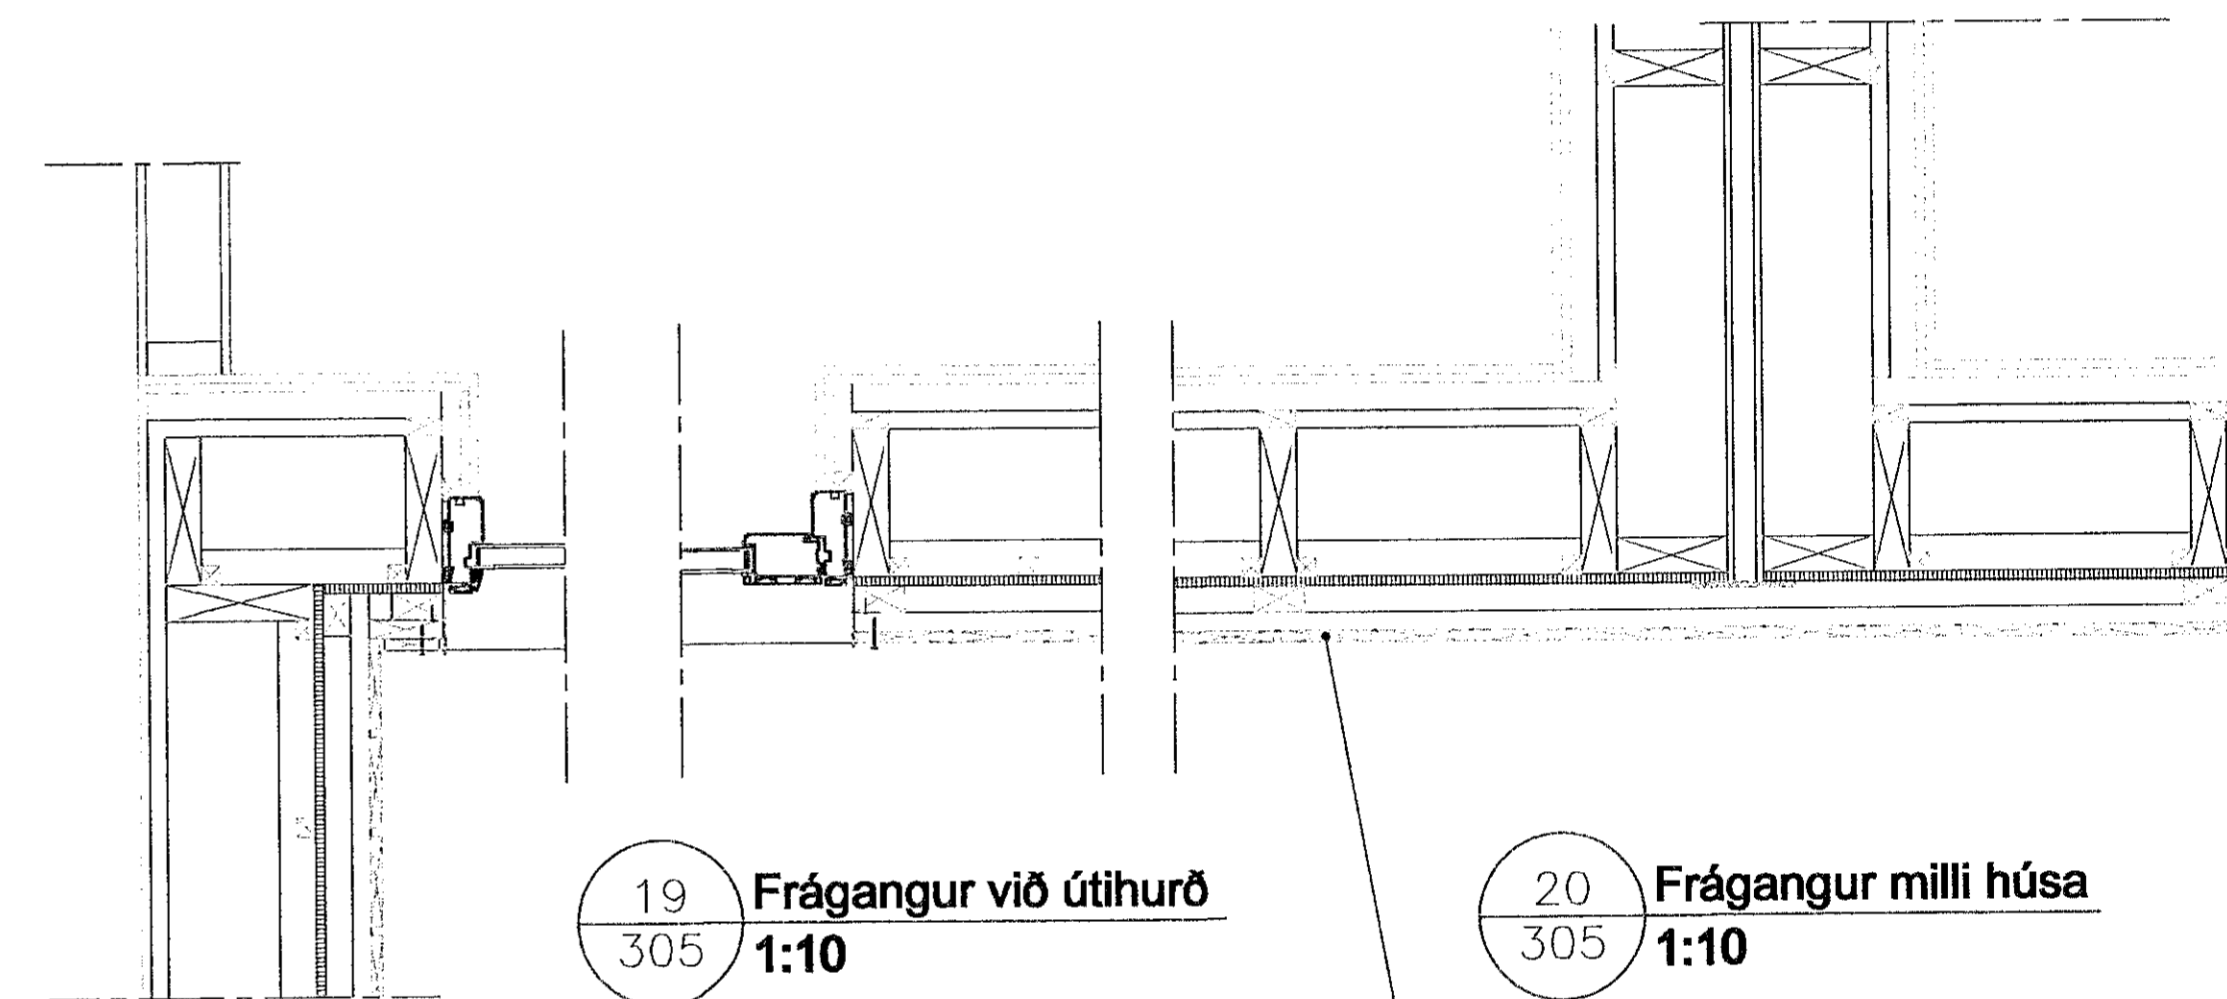


19 Frágangur við útihurð  
305 1:10

20 Frágangur milli húsa  
305 1:10

15x20 mm harðvitur, festur með tveimur 5x100 mm  
ryðfrím skrifum í hvert borð í hverja lóðréttu lótu.

18 Frágangur við innhorn  
305 1:10


15 Frágangur við sökkul milli húsa nr.68-70  
305 1:10

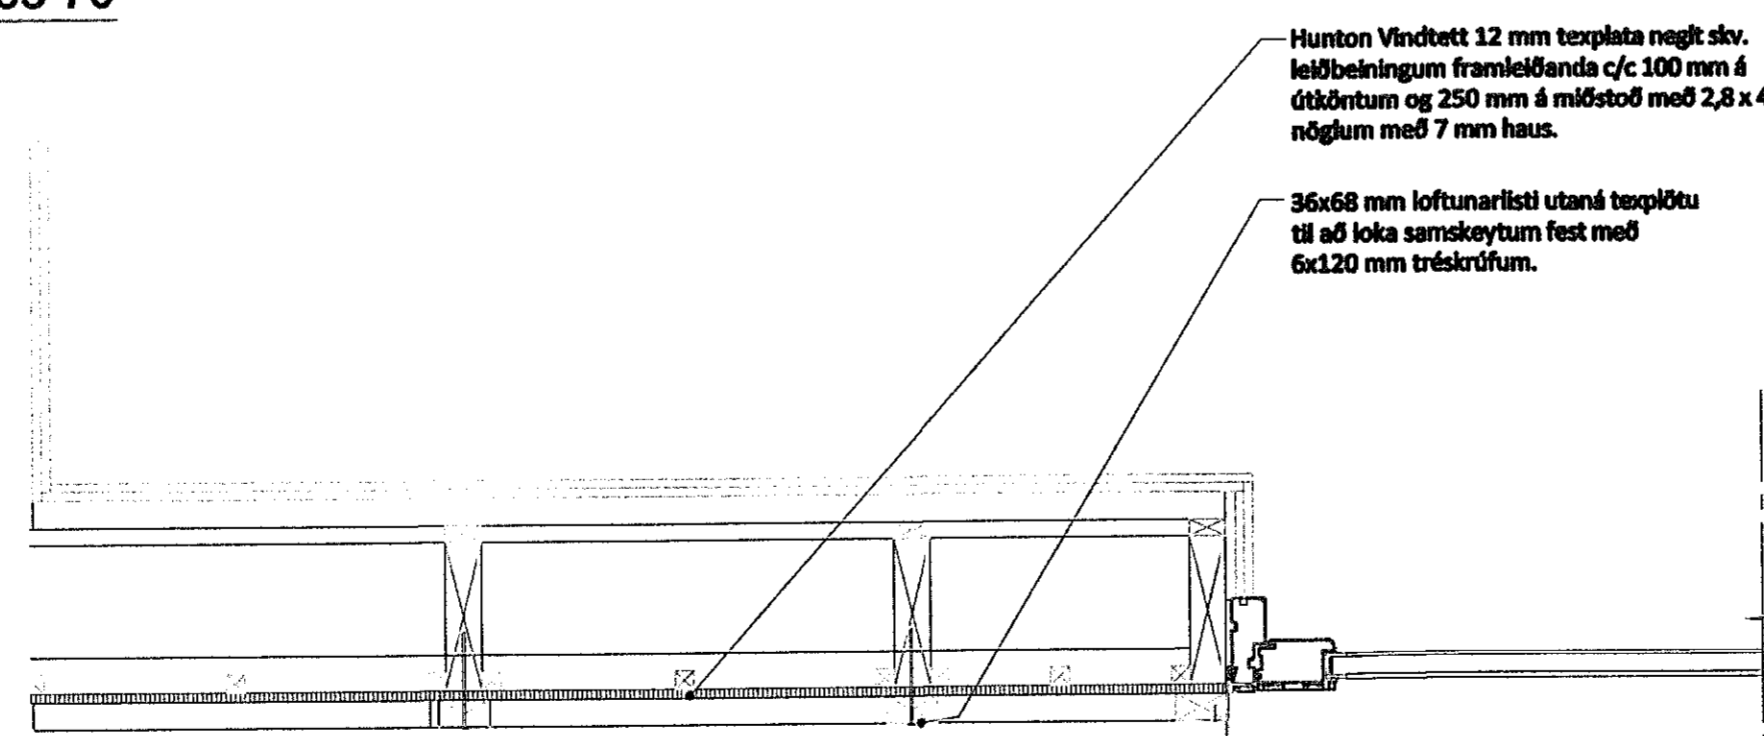

Huntton Vindsett 12 mm teygjula negklir slv.  
leiðbeiningum framleidda c/c 100 mm á  
útköntum og 250 mm á miðstöð með 2,8 x 45 mm  
nögjum með 7 mm haus.

36x68 mm loftunarlísti utaná teygjula  
til að loka samskytum fest með  
6x120 mm tréskrifum.

17 Frágangur við stofuglugga  
305 1:10

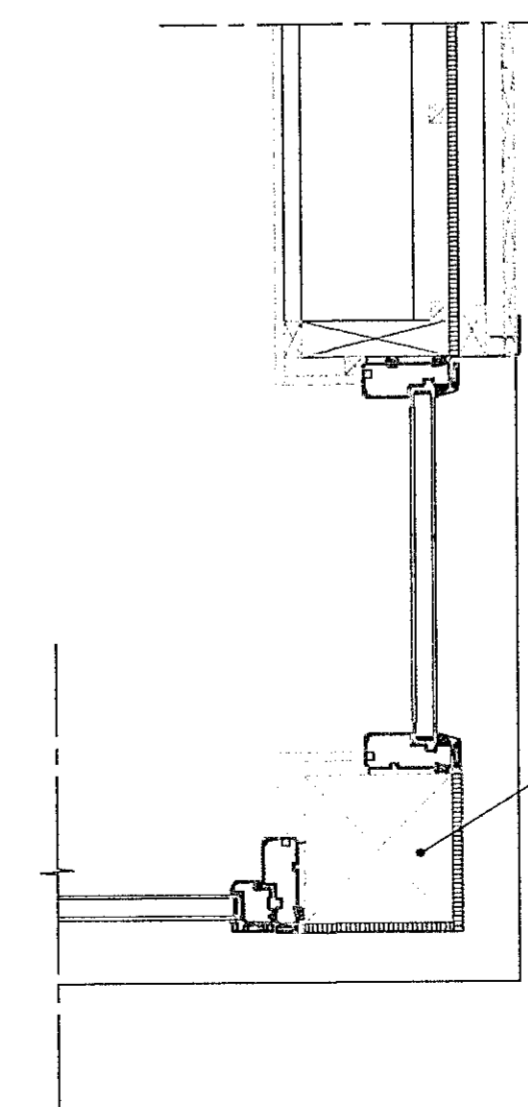

196x198 mm Líntré, fest með 8 1x20 mm snitteln  
hvoru megin við söku.

*Sigurður Steinar Jónsson* 17/7/2019  
Bráýting: Ábrm: Dags:

Hannað	GÓ	Teknað	AB/SHA	Yfirfarð	TG
Nafn hönnuðar	Guðmundur Ósveldsson				
Kennitala:	061254-3239	Dagur:		17.07.2019	
Undirskrift:	<i>Sigurður Steinar Jónsson</i>				
<b>Kvistavellir 66-72</b>					
Deili					
Verkr.:	K66-72	Talning nr.:	Út.		
Frumst. bl.	A1	108B - B			
Málkvæði:	1:10				