


Afstöðumynd, 1:500

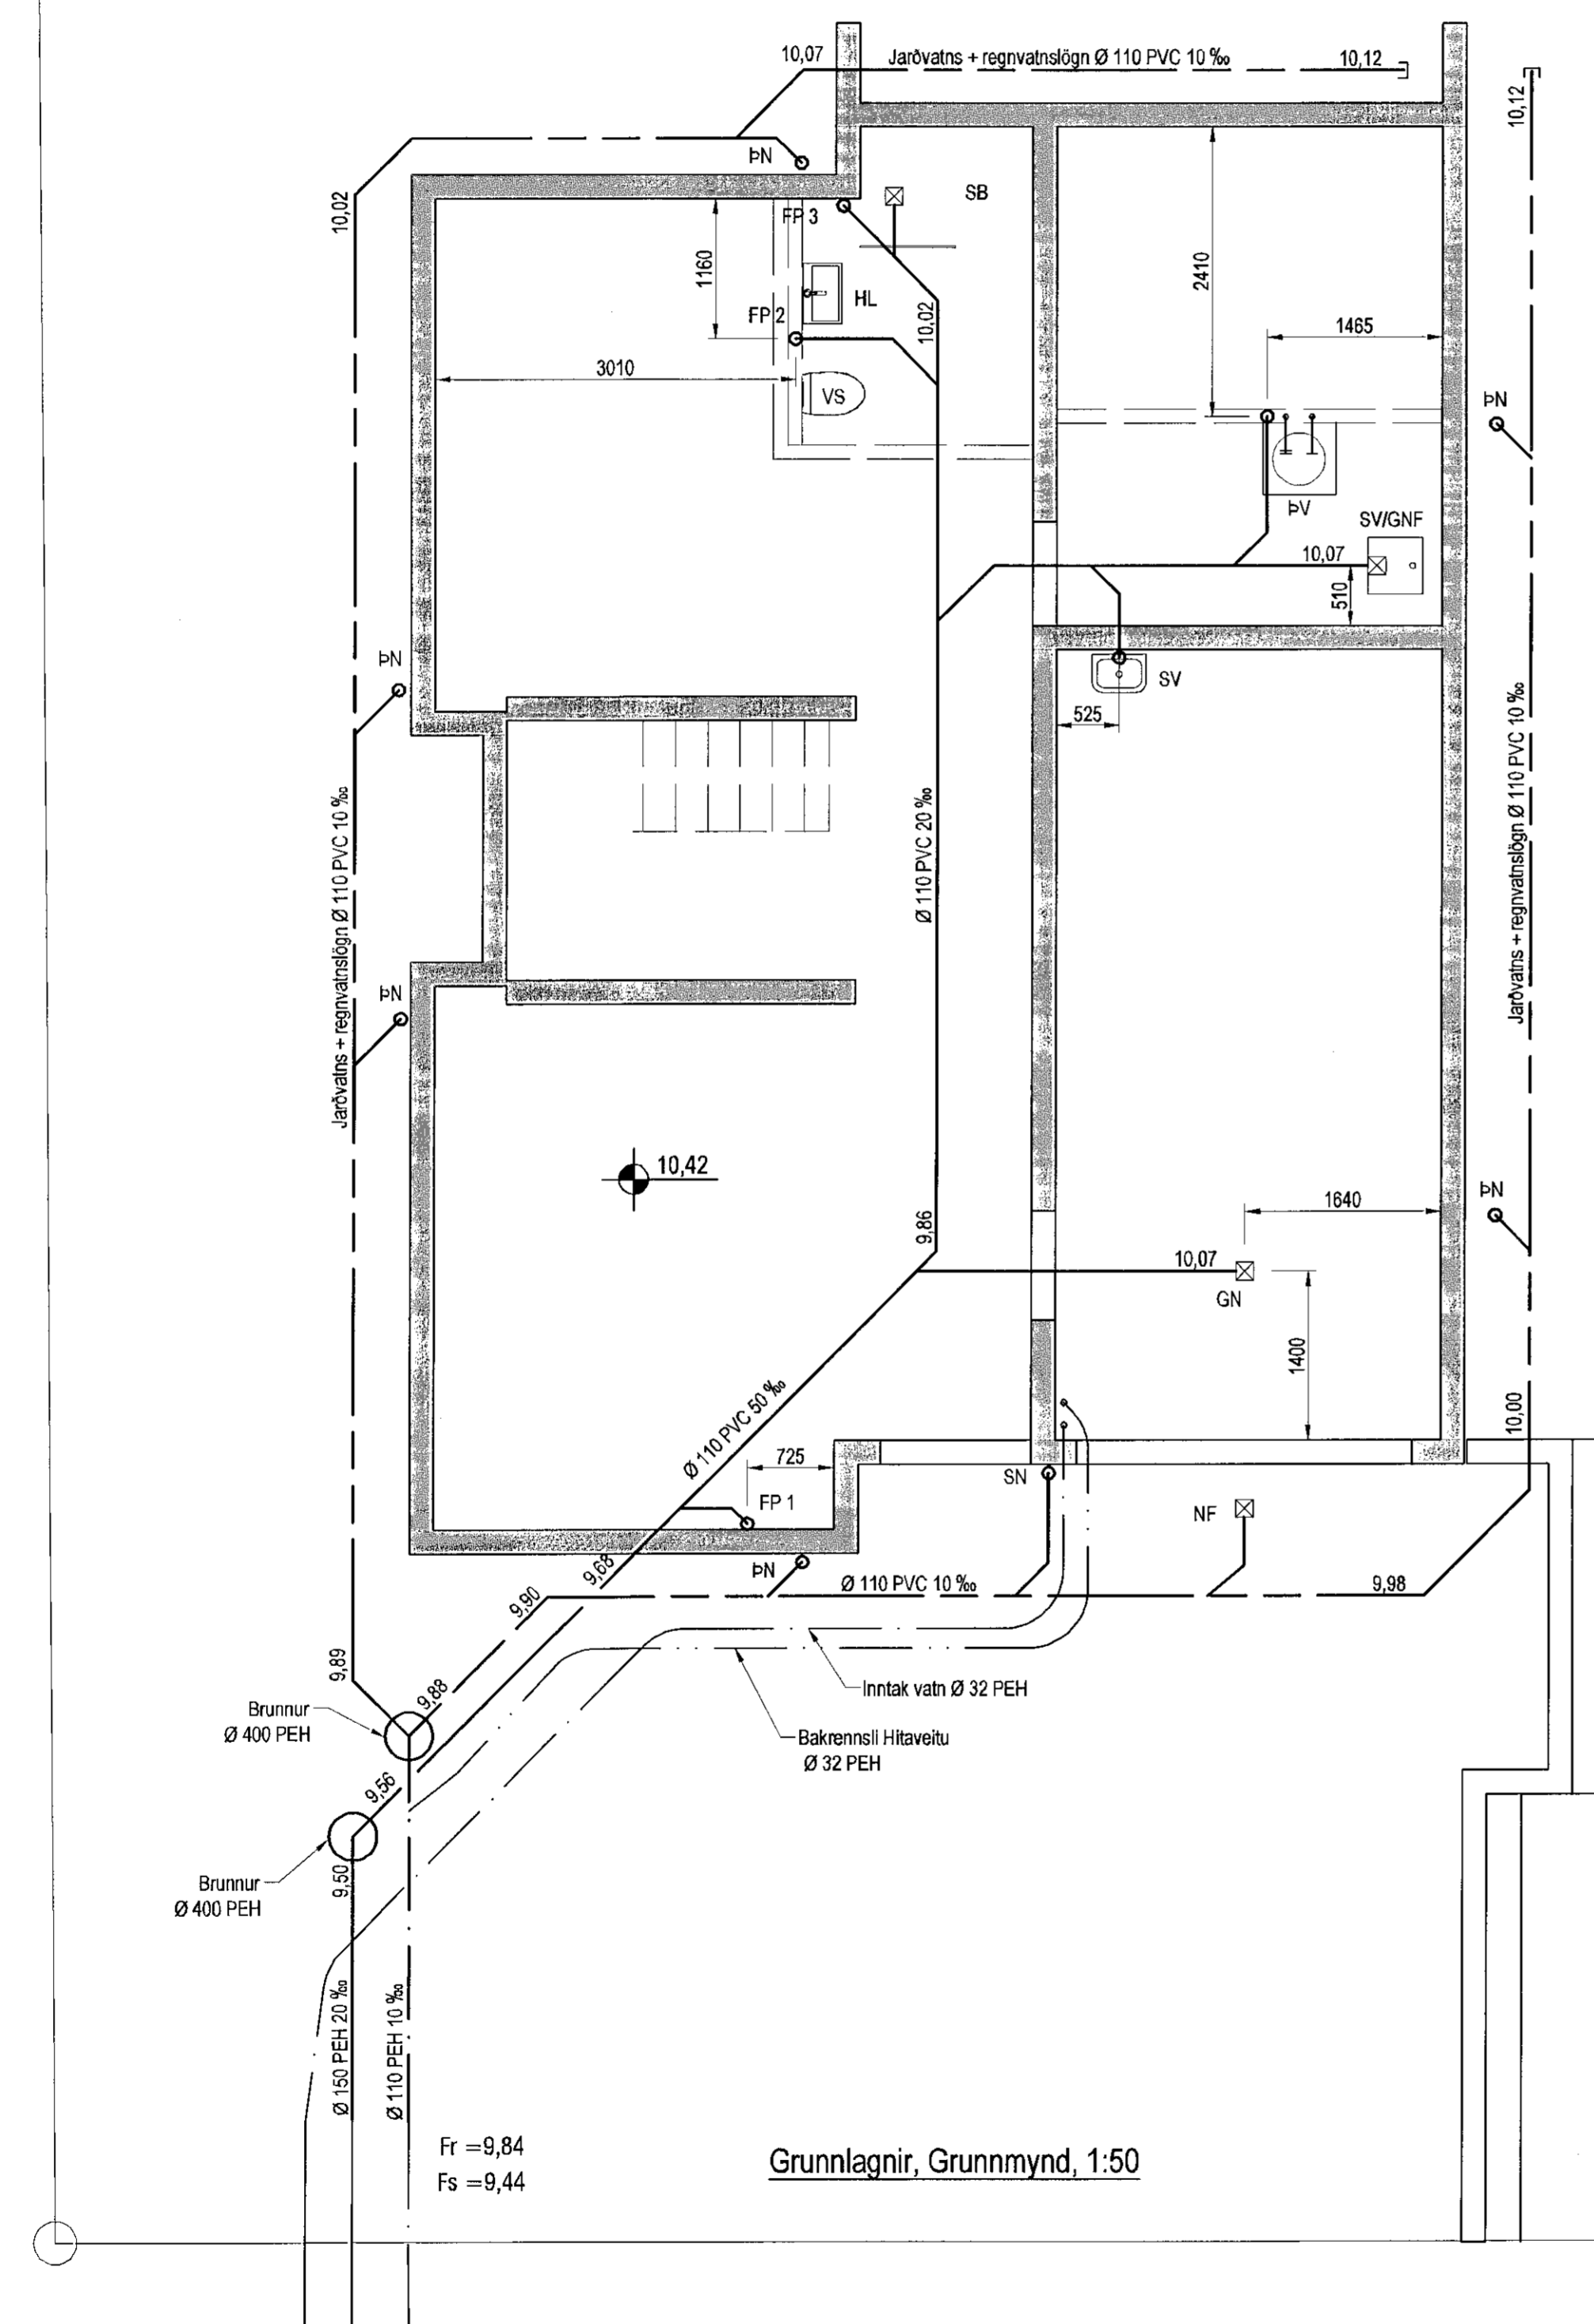

Grunnlag्नir, Grunnmynd, 1:50

Tákn fyrir lag्नir

Skólakögn	VS Vatnssalerni
Regnvatnskögn	HL Handlaug
Jarðvatnskögn	BK Bæðir
Jarðvatns+Regnvatnskögn	SB Steypibað
Noykuvatn	EV Ekiúsvastur
Bakrennsli Hltaveitu	PV Þvottavél
	SV Skolvaskur
	GNF Gegnumtreymisnúrfall
	NF Núrfall
	FP Fallþippa
	PN Þaknúrfall

SKÝRINGAR

Frávæðing undir bolnplötu og utan með húsi skulu vera úr PVC.
Gralla skal fyrir lögnum í fullþjappað fyllingaeftir.
Undir og umhverfis tröm skal vera minnst 150 mm sandlag. Lag्नir skulu liggja á bolnum ekki á múrum.
Skeyta skal rör með þar til gerðum þétthringjum.
Þess skal gætt að röri þanist eðlilega.

Útgáfa	Breyting	Dagsetning	Hannað
Sveinbjörn Hinriksson Byggingatæknifræðingur Kt. 160851-2529 Strandgötu 11 Hafnarfirði Sími: 555-4008, 561-9851 Netfang: svennih@smnet.is		Staður: Hellubraut 5 Hafnarfirði Skýring: Grunnlag्नir	
Hannað / Teknað	Kvarði	Dagsetning	Verknr. / Tekn.nr.
	1:50	18. 2. 19	12-17 / 2-01

Sveinbjörn Hinriksson
Kt. 210279-3429