



Samþykkt þann
10 JUL 2019
Byggingartillitönn í Hafnarfirði
F.h. Sigurður Steinar Jónsson


Öll mál takist/staðfærís á staðnum áður en smíði hefst.
Misræmi í teikningum skal tafarlaust tilkynna hönnuðum.
Teikningar arkitekta skal lesa með teikningum meðhönnuða.

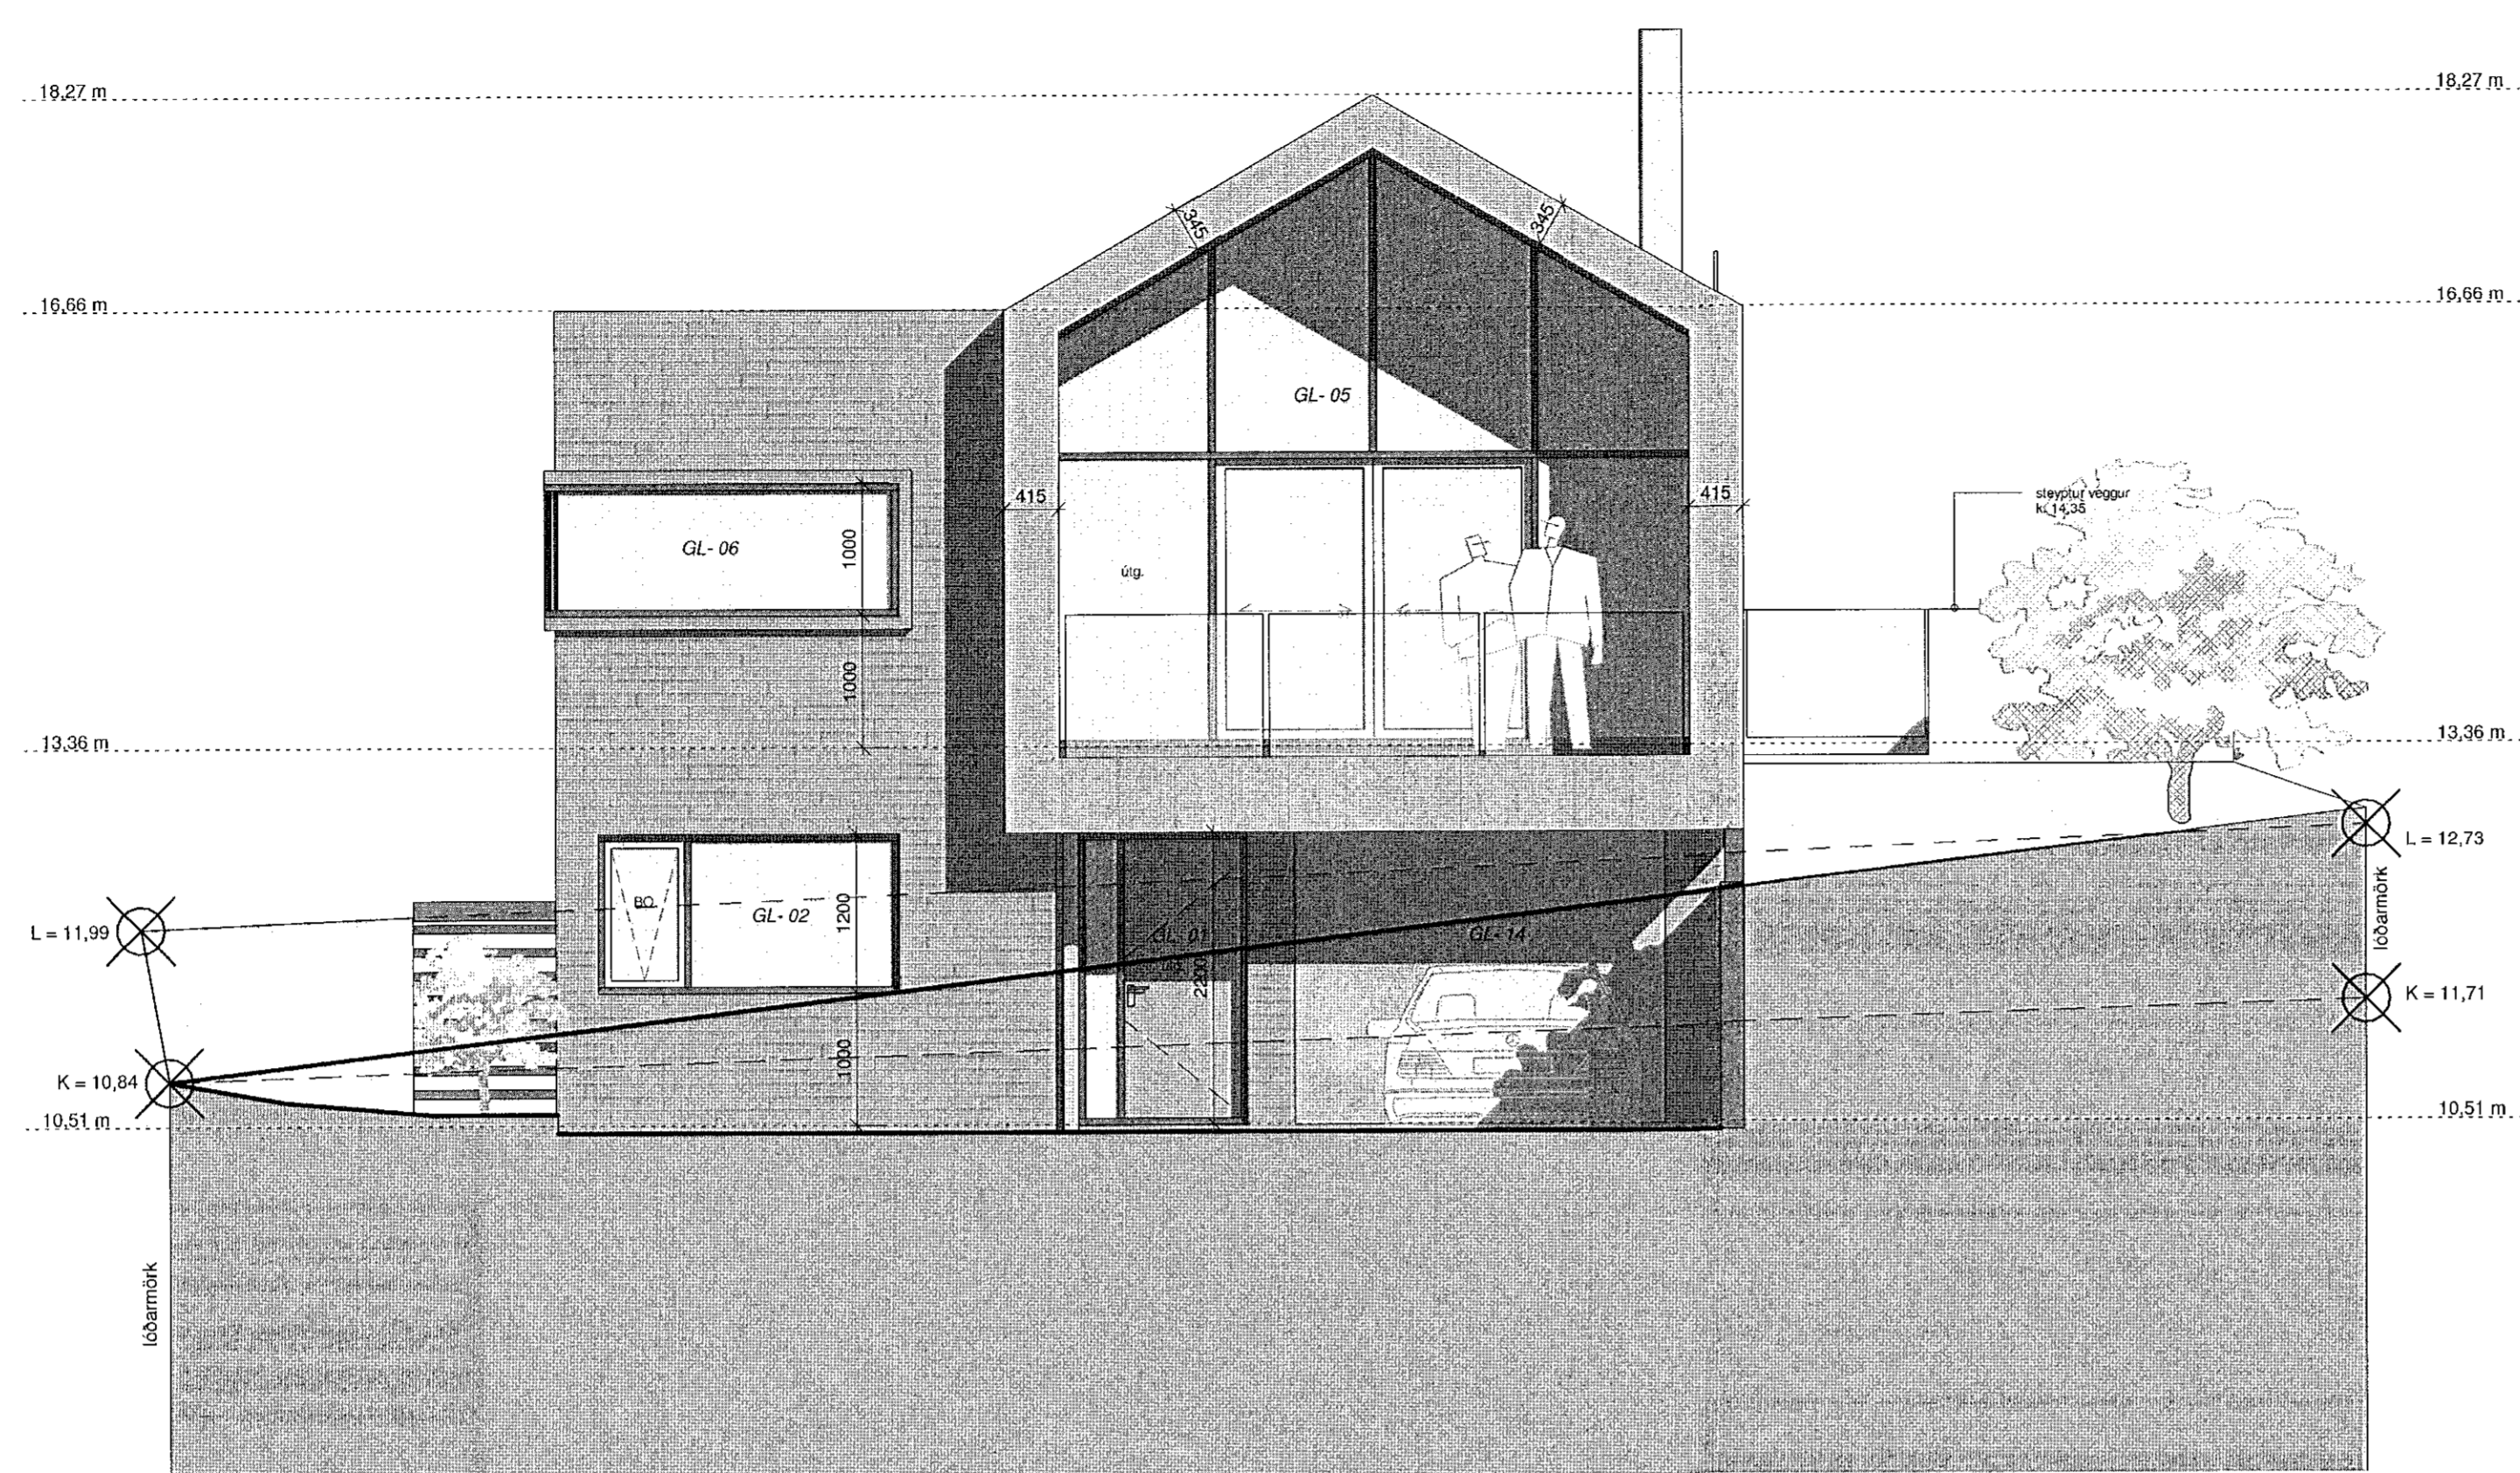

ÚTLIT NORÐVESTUR.
1:50

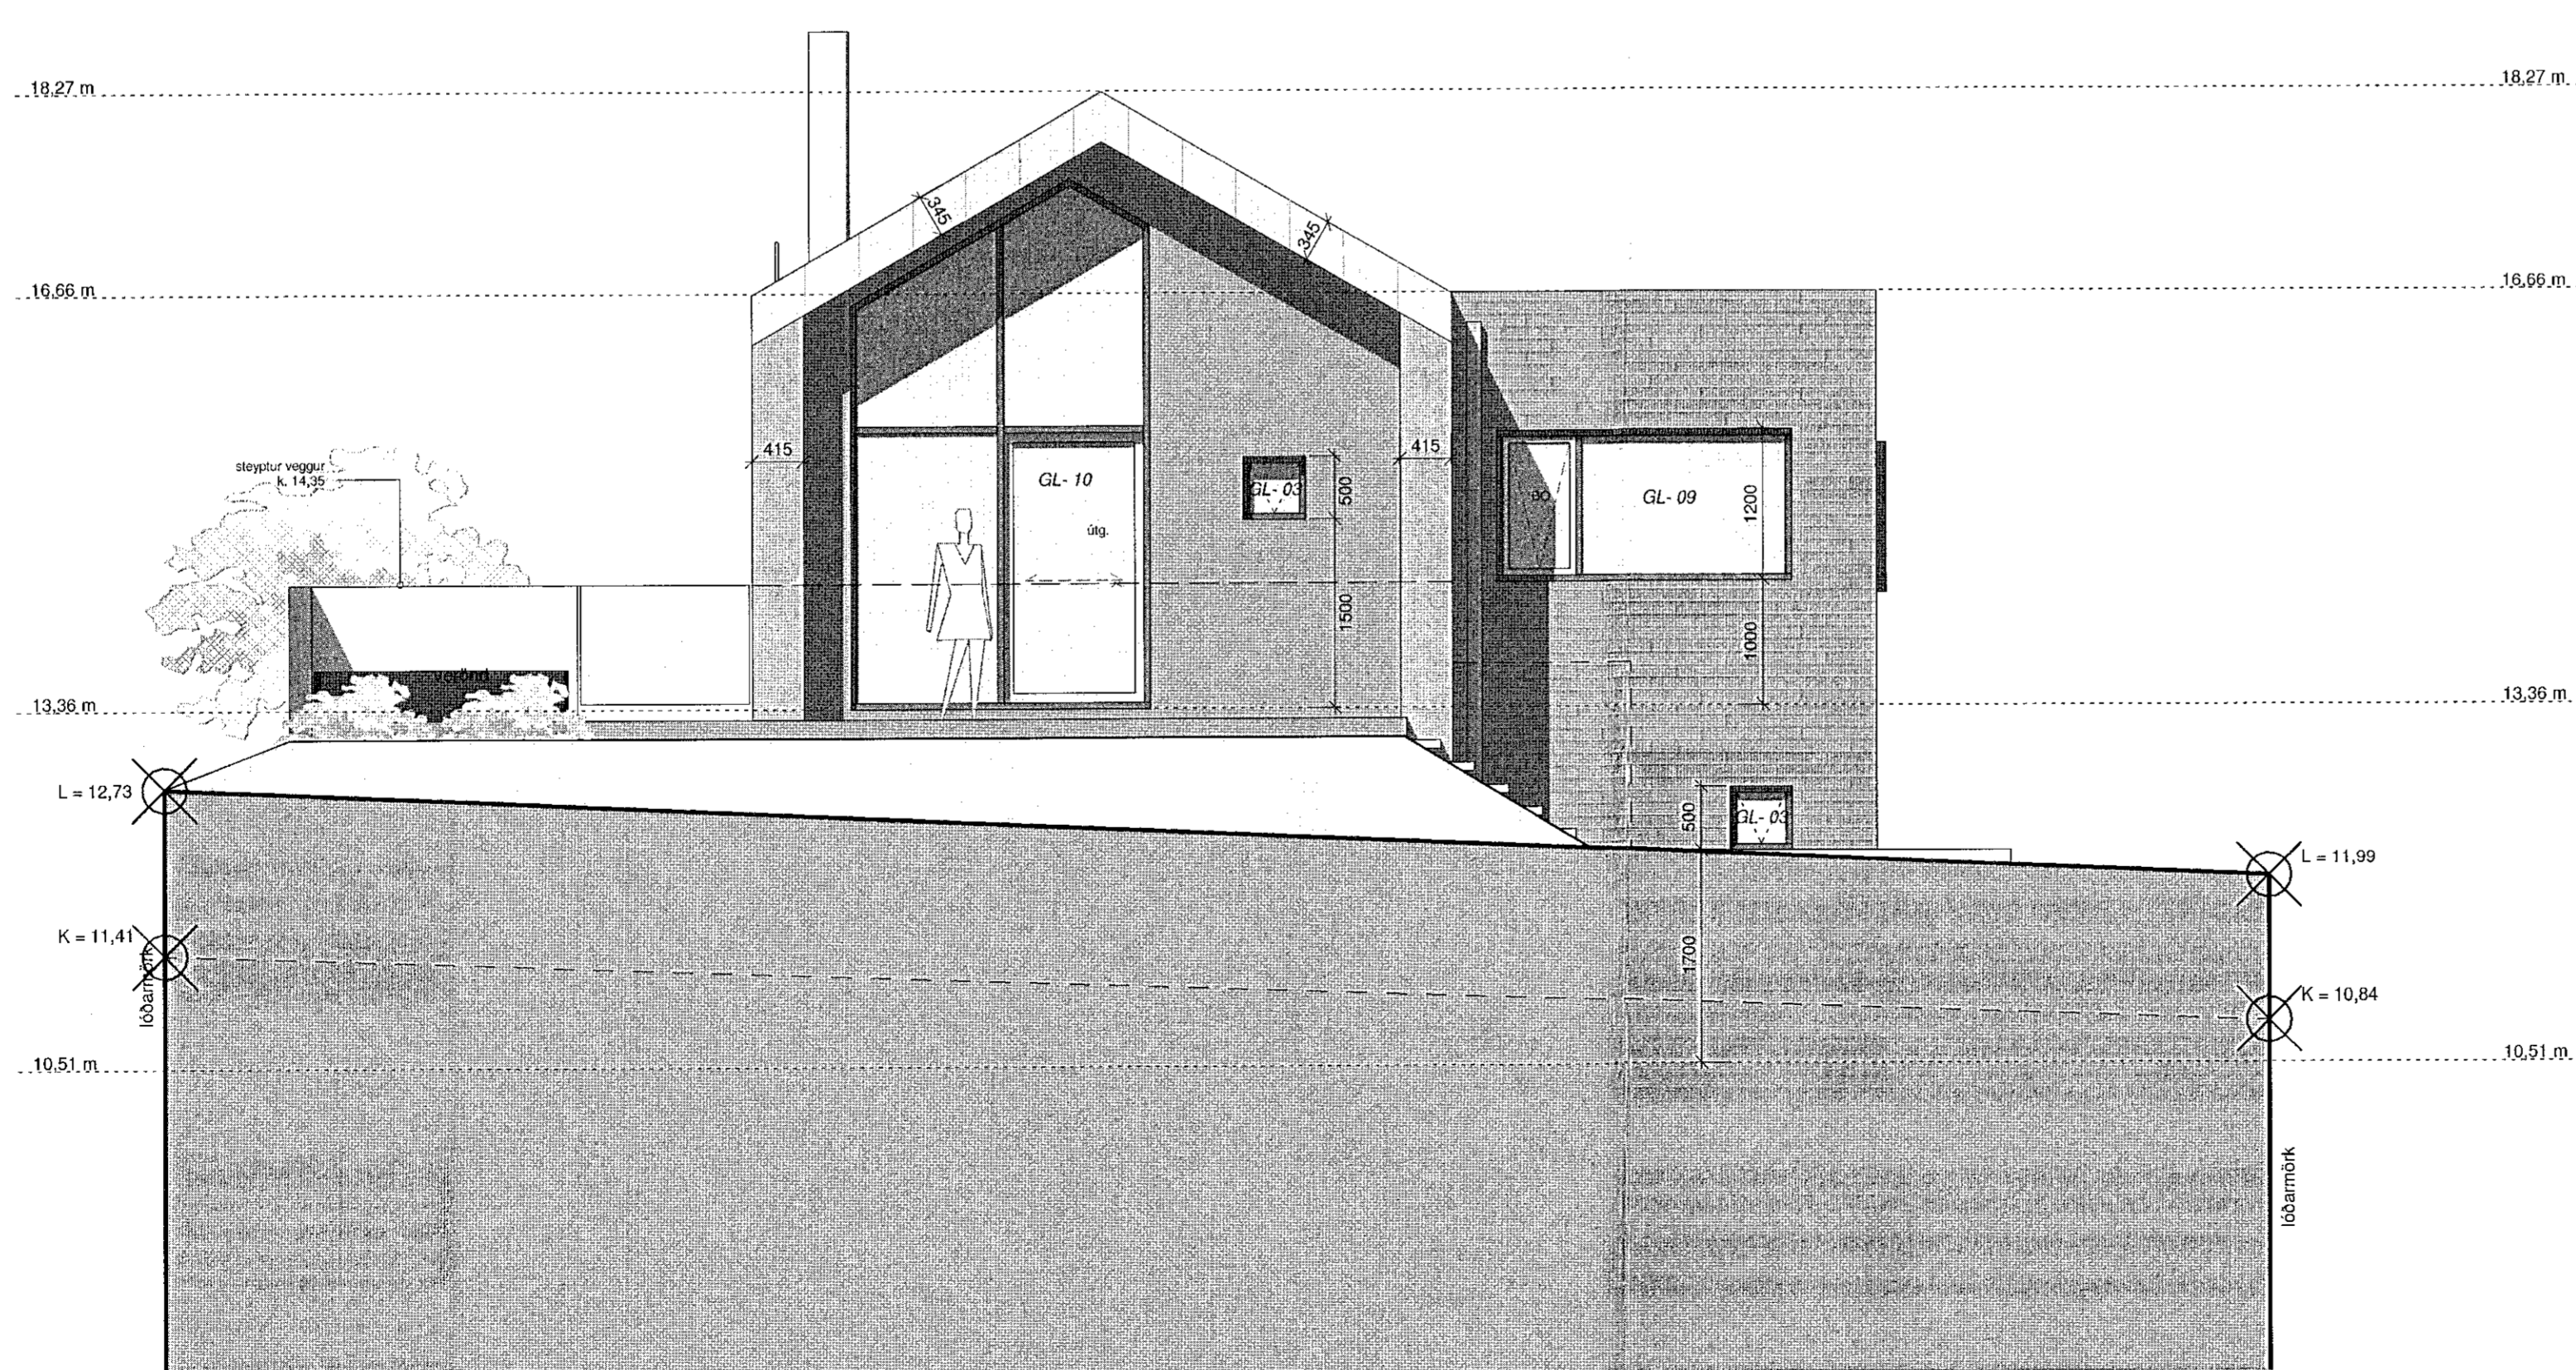

ÚTLIT SUDAUSTUR.
1:50

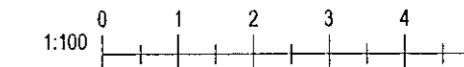

A	20.12.2018	Verktækning útgáfa	OS
Útg.	Dags.	Skýring	Br.af:

Verkefni: **Hellubraut 5, Hafnarfirði**
Einbýlishús
Heimilisfang

Verktítl: **Útlit**

Teikninúmer: **2.06**

Verknúmer: **15021**

Staðgreinir: **1400-1-3670-0050**

Landnúmer: **227857**

Matshluti: **01**

Mælikvarði: **1:50**

Hannað af: **HMH/RA**

Teiknað af:

Yfirfarið af:

Dagsetning: **20.12.2018**

Útgáfa: **A**

Samþykkt: *Sigurður Steinar Jónsson*

ARKÍTEKT BOLHOLT 8 - REYKJAVÍK
SÍMI: 570 5700 - FAX: 5705701
arkithing@arkithing.is - www.arkithing.is

SIÐURDÚR HALLGRÍMSSON, 170753-3139 ARKITEKT
HJÓRTUR PÁLSSON, 090152-4429 BYGG.FR.
BIRKIR ÁRNASON, 200787-3159 BYGG.FR.
HALLUR KRISTMUNDSSON, 220573-3899 BYGG.FR.
HELGI MAR HALLGRÍMSSON, 210279-3429 ARKITEKT

HÖNNUÐUR ÁSKILUR SÉRALAVRETTI Á TEIKNINGUM - FÖLDFÖLGN ER HÁÐ SÍÐLEIÐU SAMÞYKKT

Bláskaut: A1