




SNEIDING 1 í STIGA
1:20

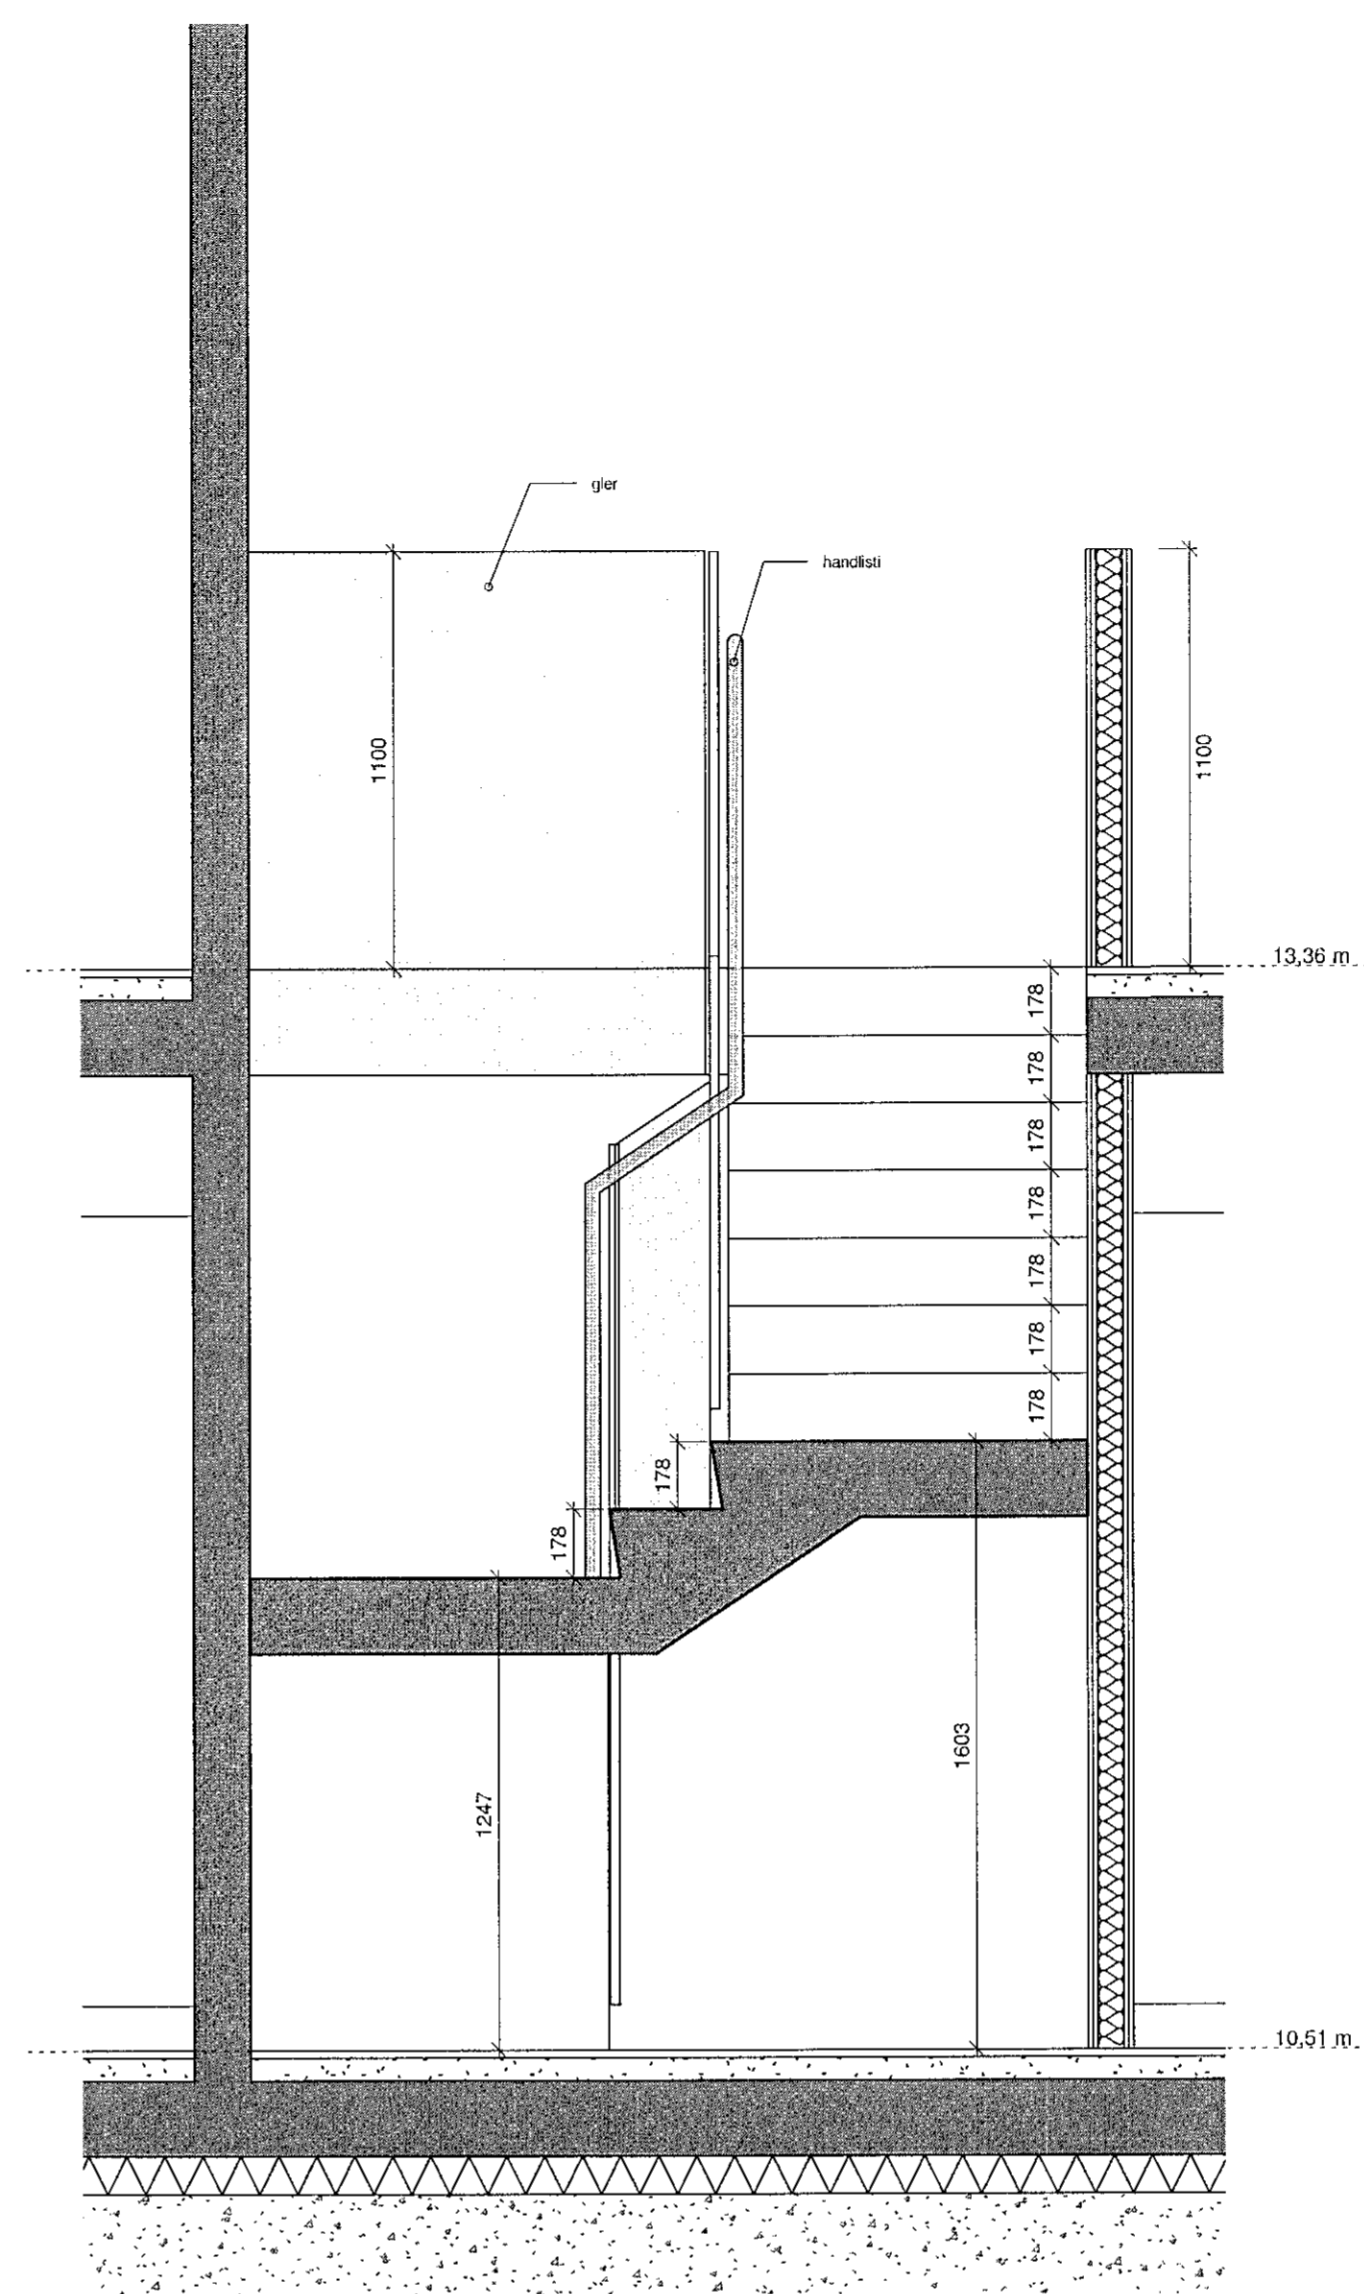


SNEIDING 2 í STIGA
1:20

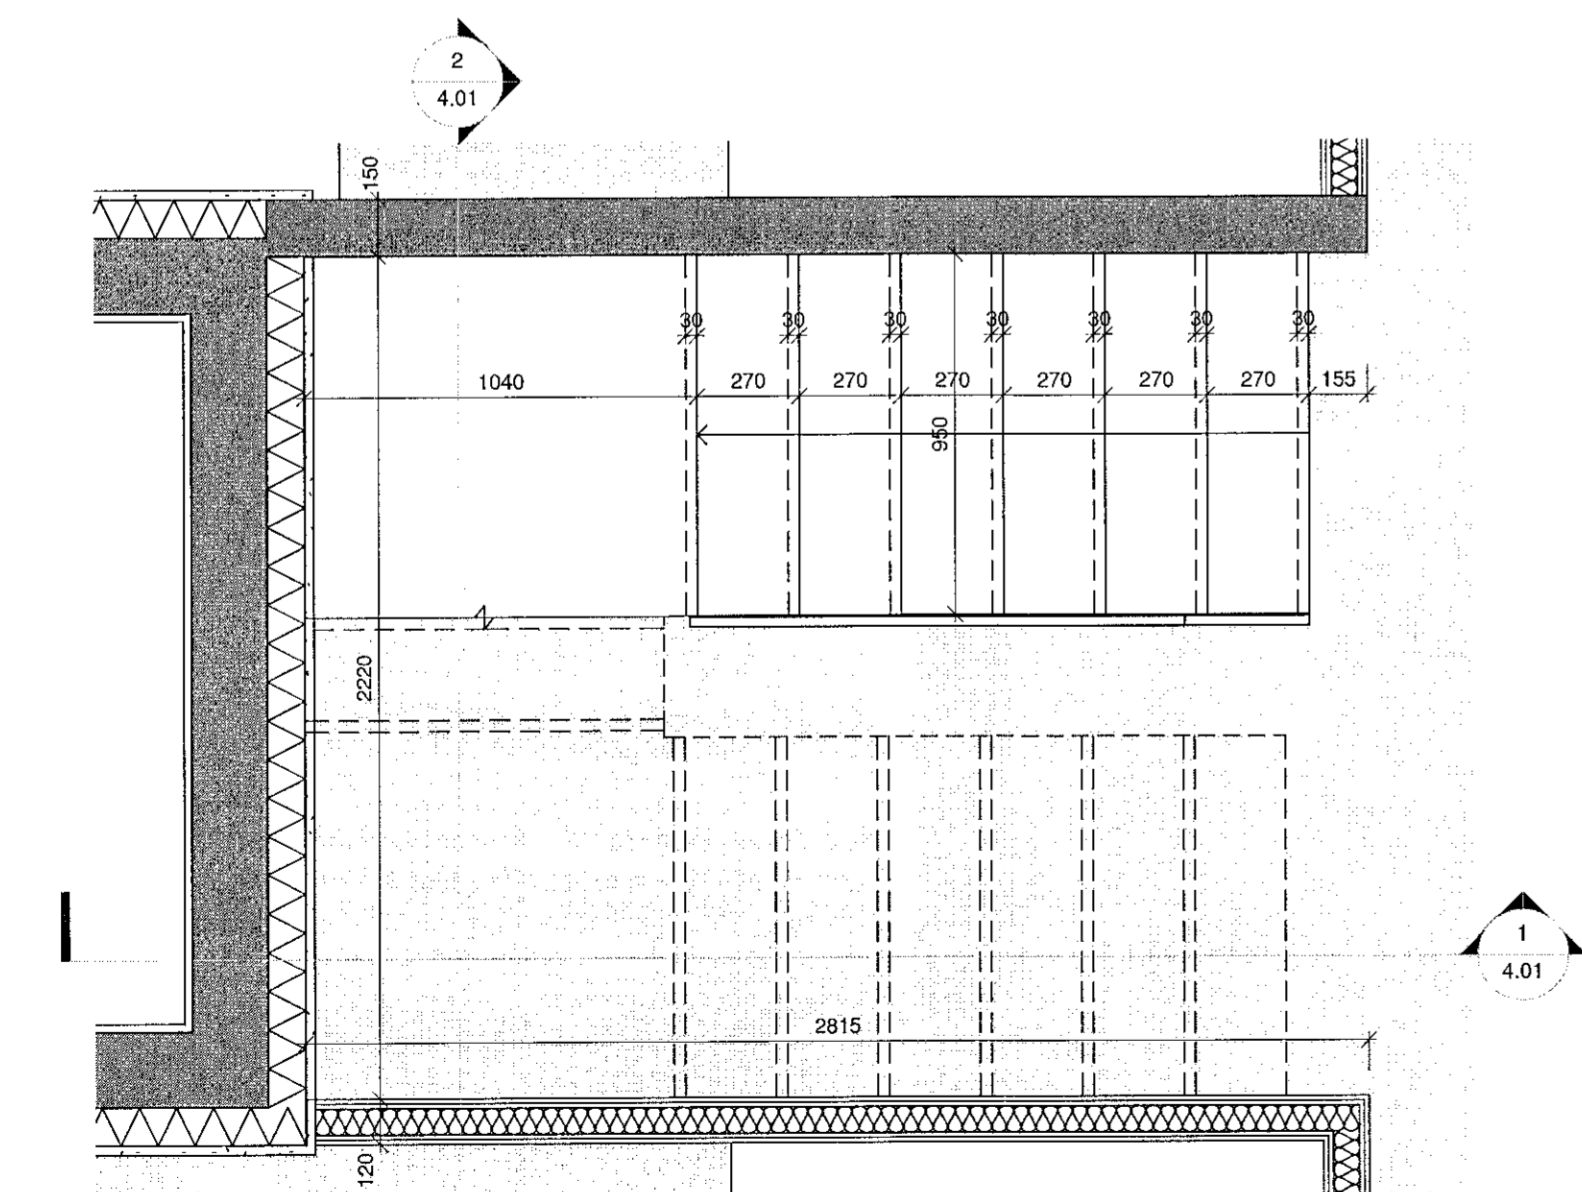

STIGI NEDRI HÆÐ
1:20

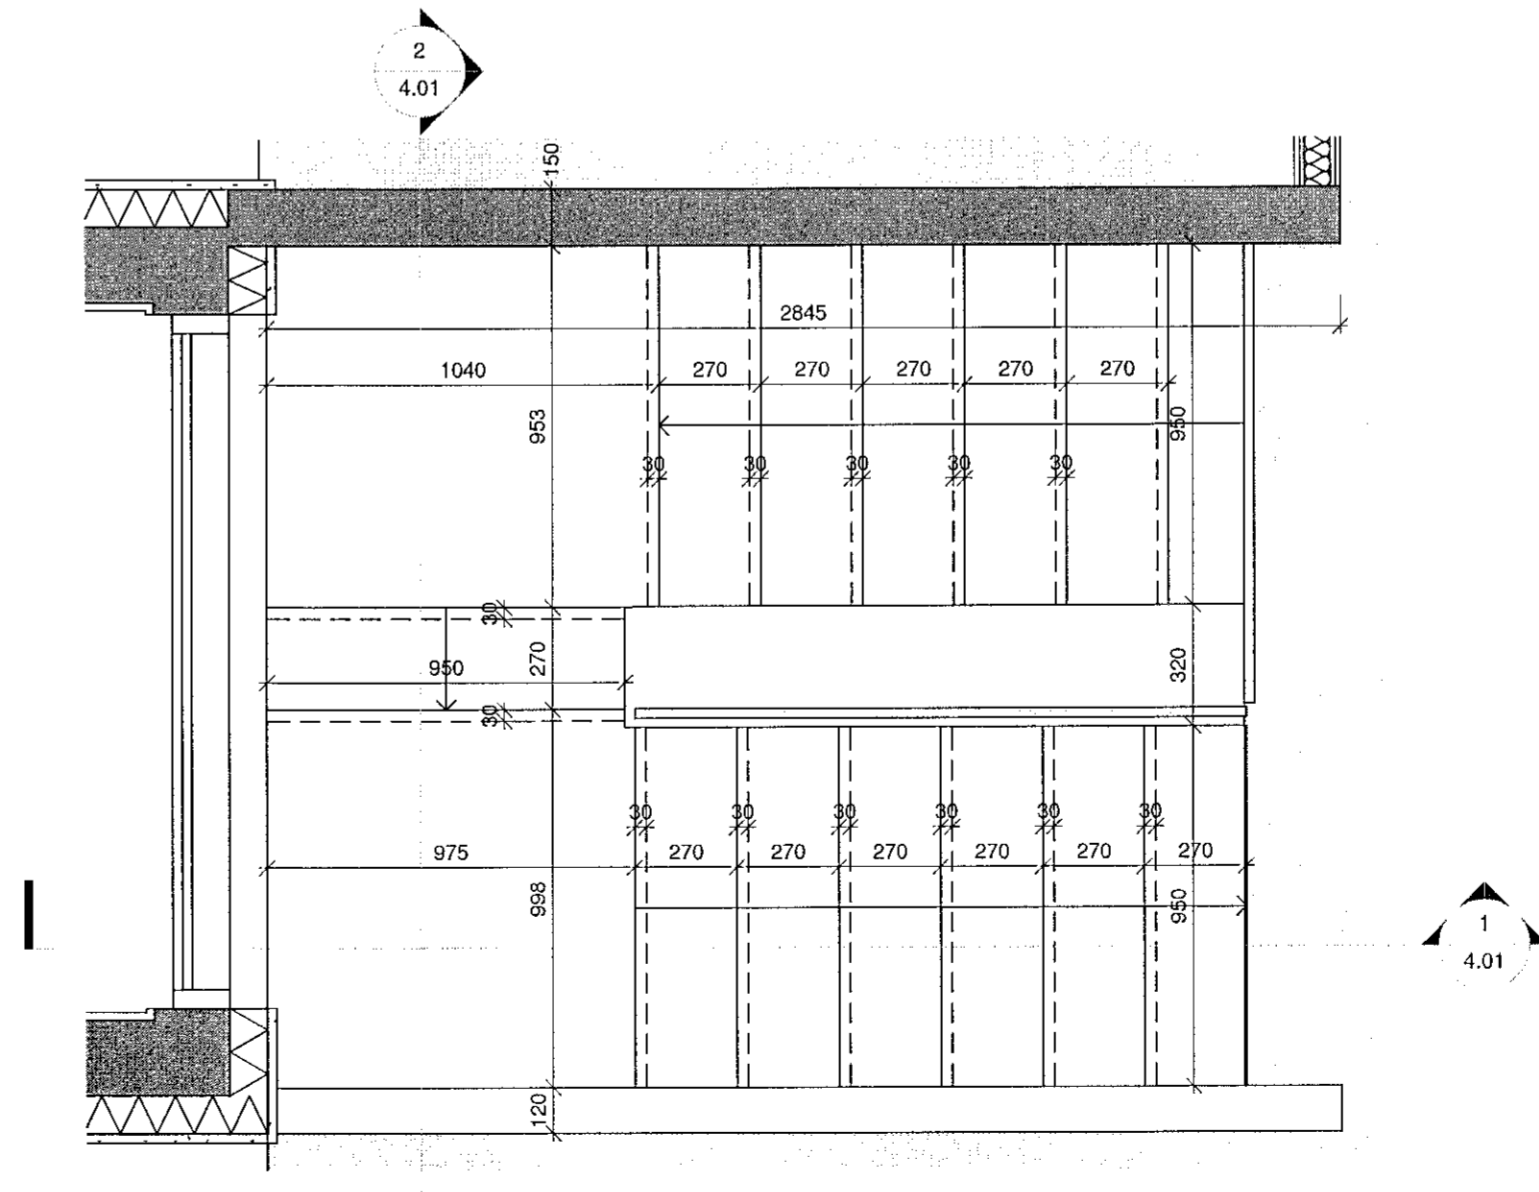

STIGI EFRI HÆÐ
1:20

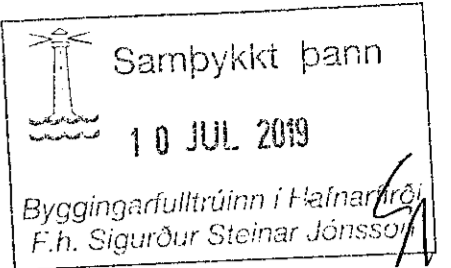

Öll mál takist/staðfæriss á staðnum áður en smíði hefst.
Misræmi í teikningum skal tafarlaust tilkynna hönnuðum.
Teikningar arkitekta skal lesa með teikningum meðhönnuða.

A	20.12.2018	Verktækning útgáfa	OS
Útg.	Dags.	Skýring	Br.af:

Verkhelti: **Hellubraut 5, Hafnarfirði**
Einbýlishús
Heimilisfang

Verkhluti: **Stigateikning**

Teikninúmer: **4.01**

Verknúmer: **15021**

Staðgreinir: **1400-1-3670-0050**

Landnúmer: **227857**

Matshluti: **01**

Mælikvarði: **1:20**

Hannað af: **HMH/RA**

Teiknað af: _____

Yfirfarið af: _____

Dagsetning: **20.12.2018**

Útgáfa: **A**

Samþykkt: *Kelja Hafnarháls*

ARKÞING BOLHOLT 8 - REYKJAVÍK
Sími: 570 5700 - FAX: 5705701
arkthing@arkthing.is - www.arkthing.is

SKUGRÐUR HALLGRÍMSSON, 170753-3199 ARKITEKT
HJÓRTUR PÁLSSON, 080152-4429 BYGG.FR.
BIRKIR ÁRNASON, 200787-3159 BYGG.FR.
HALLUR KRISTMUNDSSON, 220573-3999 BYGG.FR.
HELGI MAR HALLGRÍMSSON, 210279-3429 ARKITEKT

HÖNNUÐUR ÁSKULUR SÉRALIAN RETT Á TEIKNINGUM - FÖRÞYLLI TIL RÁÐS LÖGMAKARA

