




01 Lárétt deili í glugga, einangrað að innan
1:5

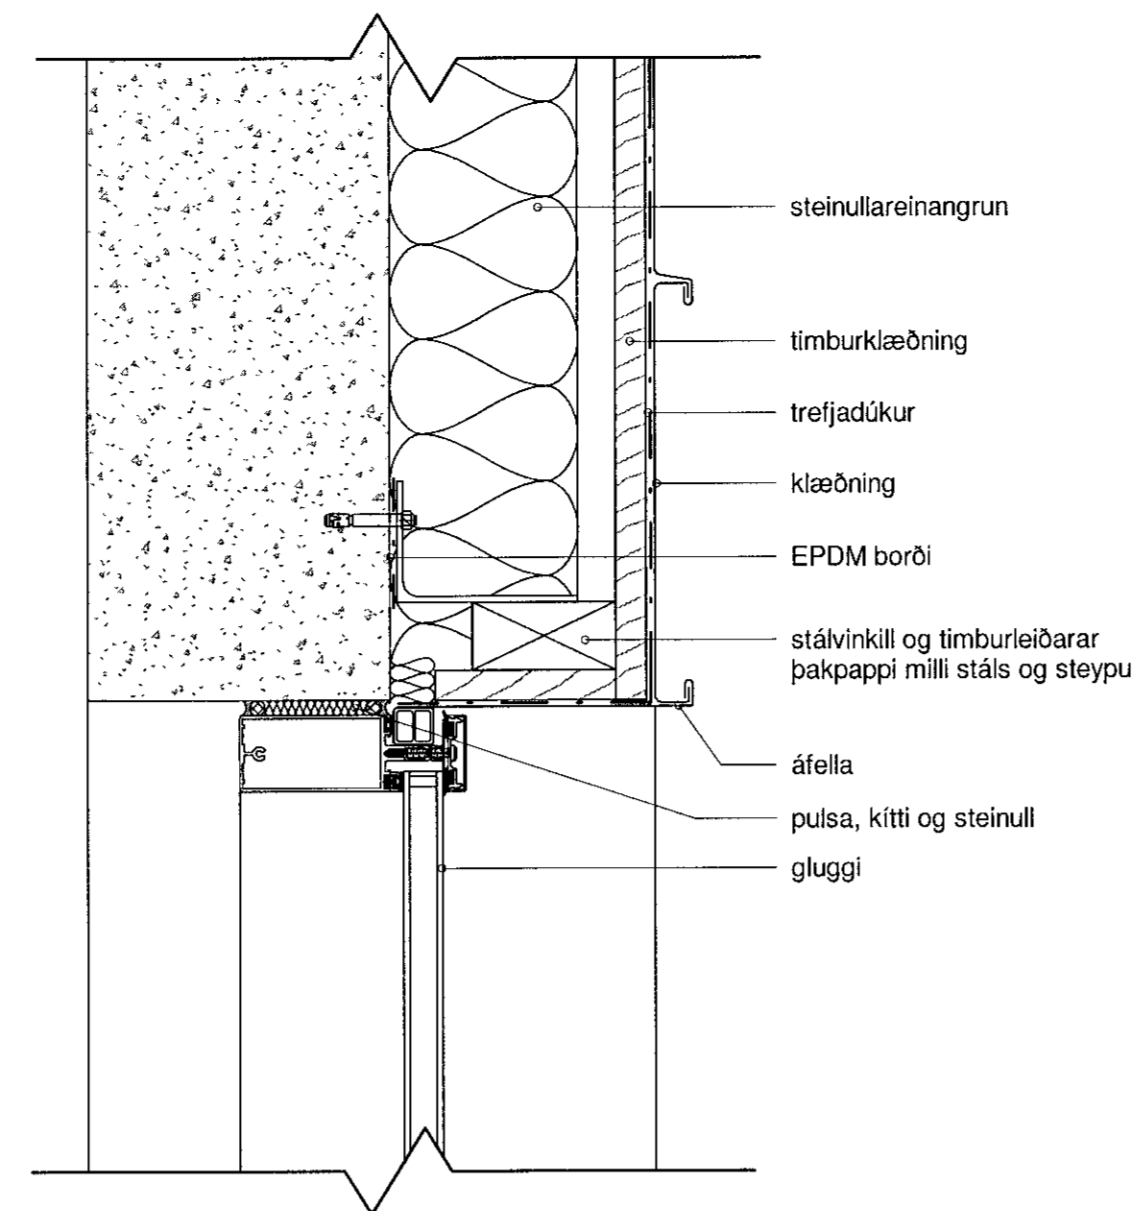


02 Lárétt deili í glugga, einangrað að utan
1:5

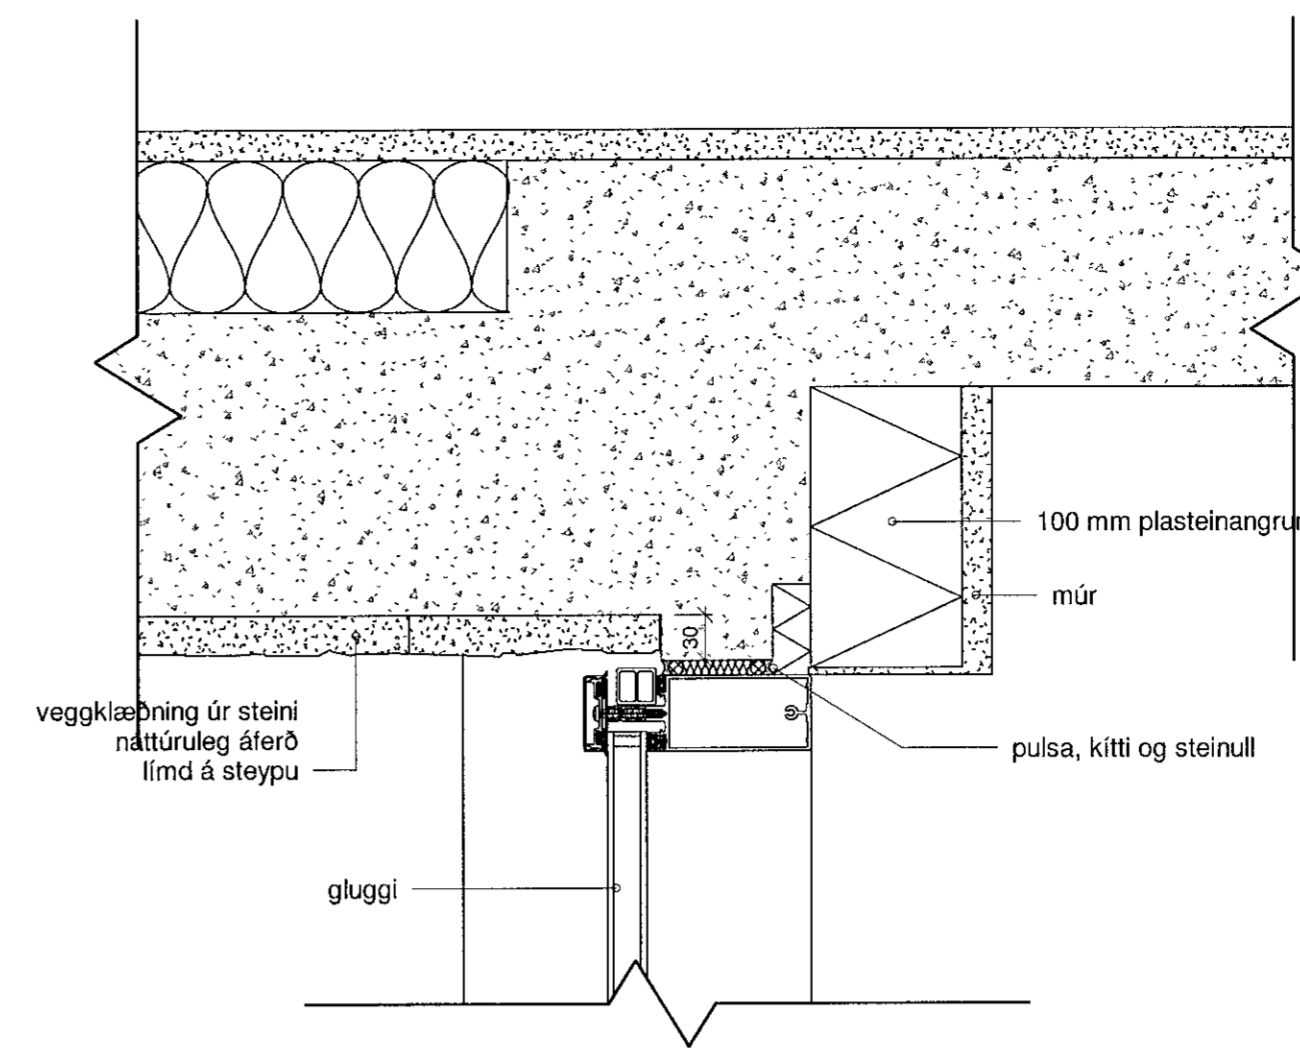


03 Lárétt deili í glugga hjá stiga
1:5

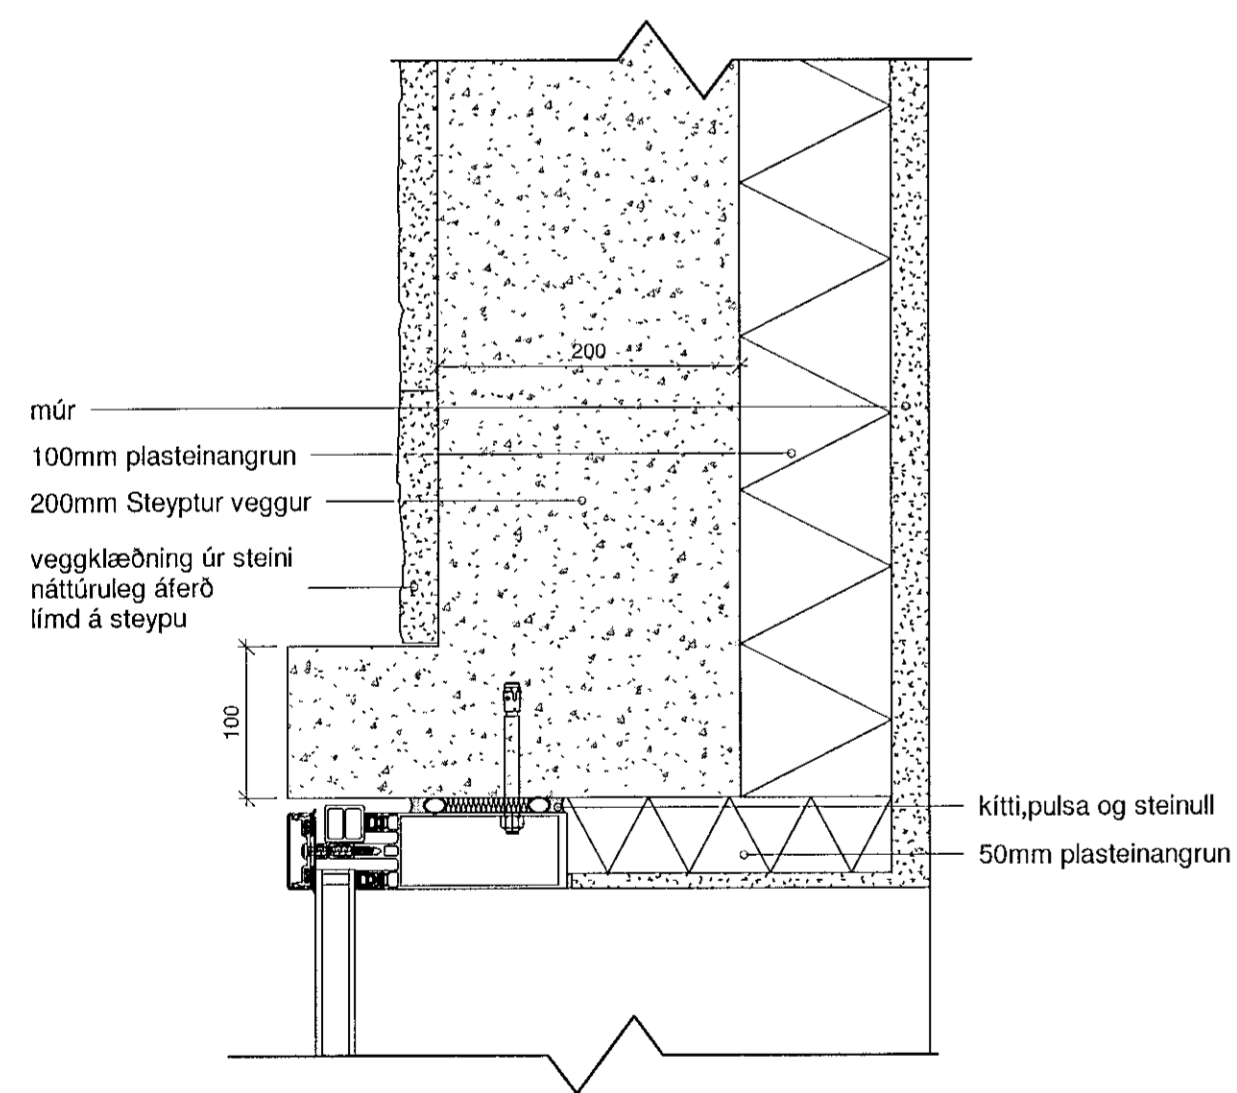


04 Lárétt deili útdreginn gluggi
1:5

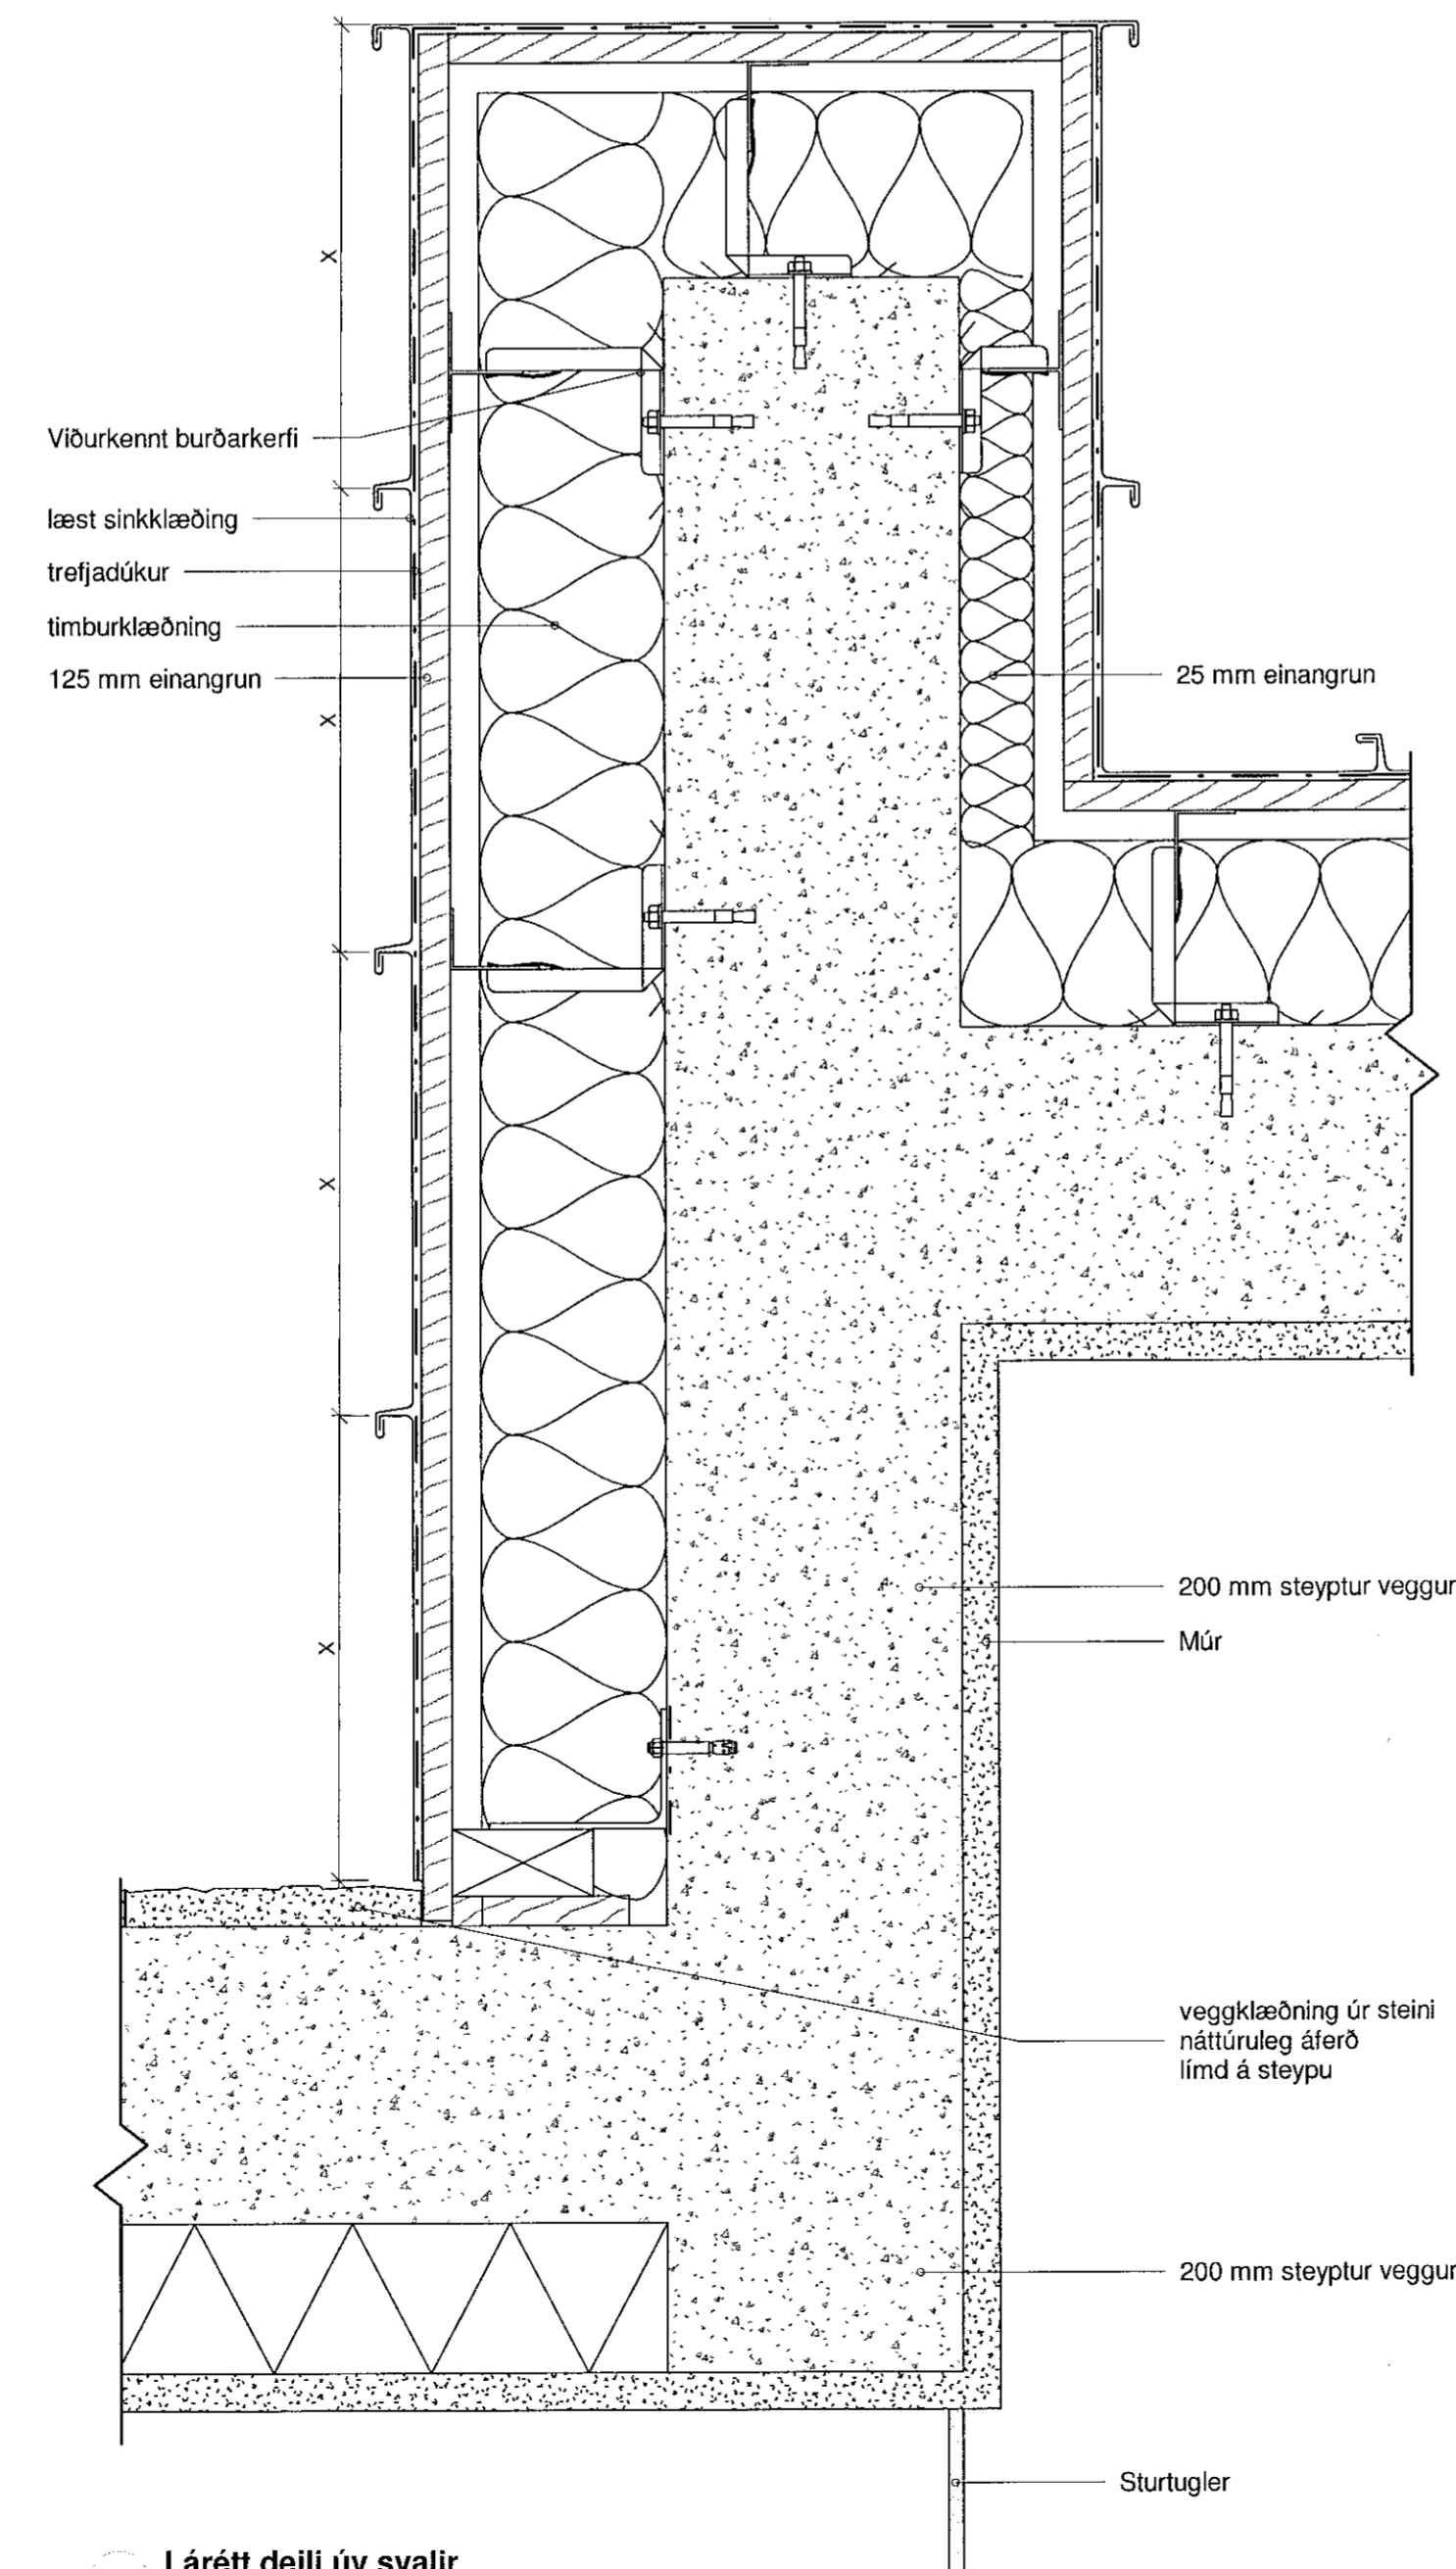


05 Lárétt deili úv svarli
1:5

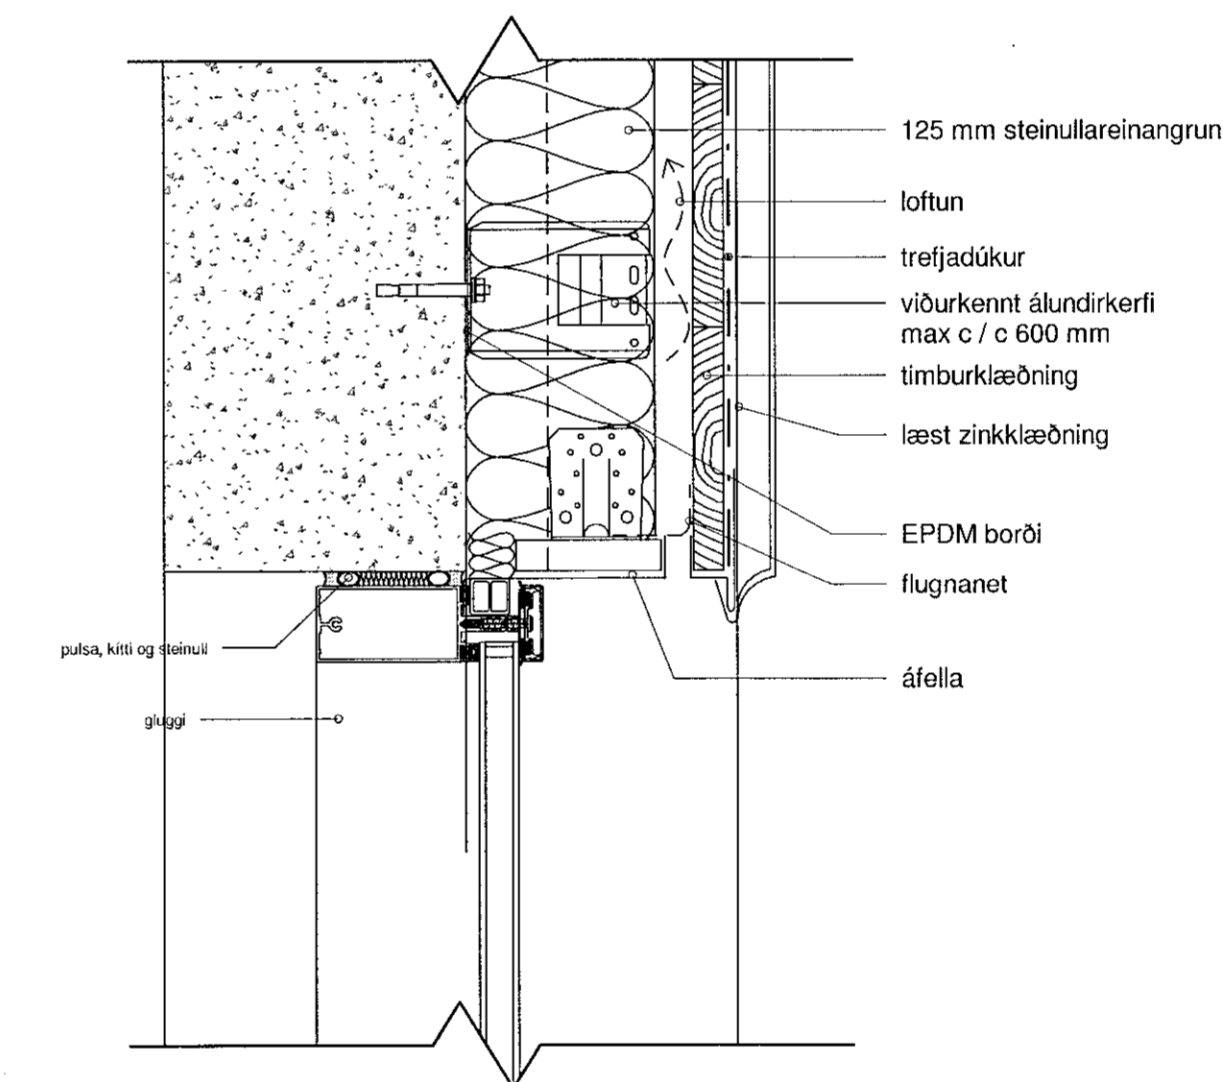

06 Lóórétt deili í glugga, einangrað að utan - a
1:5

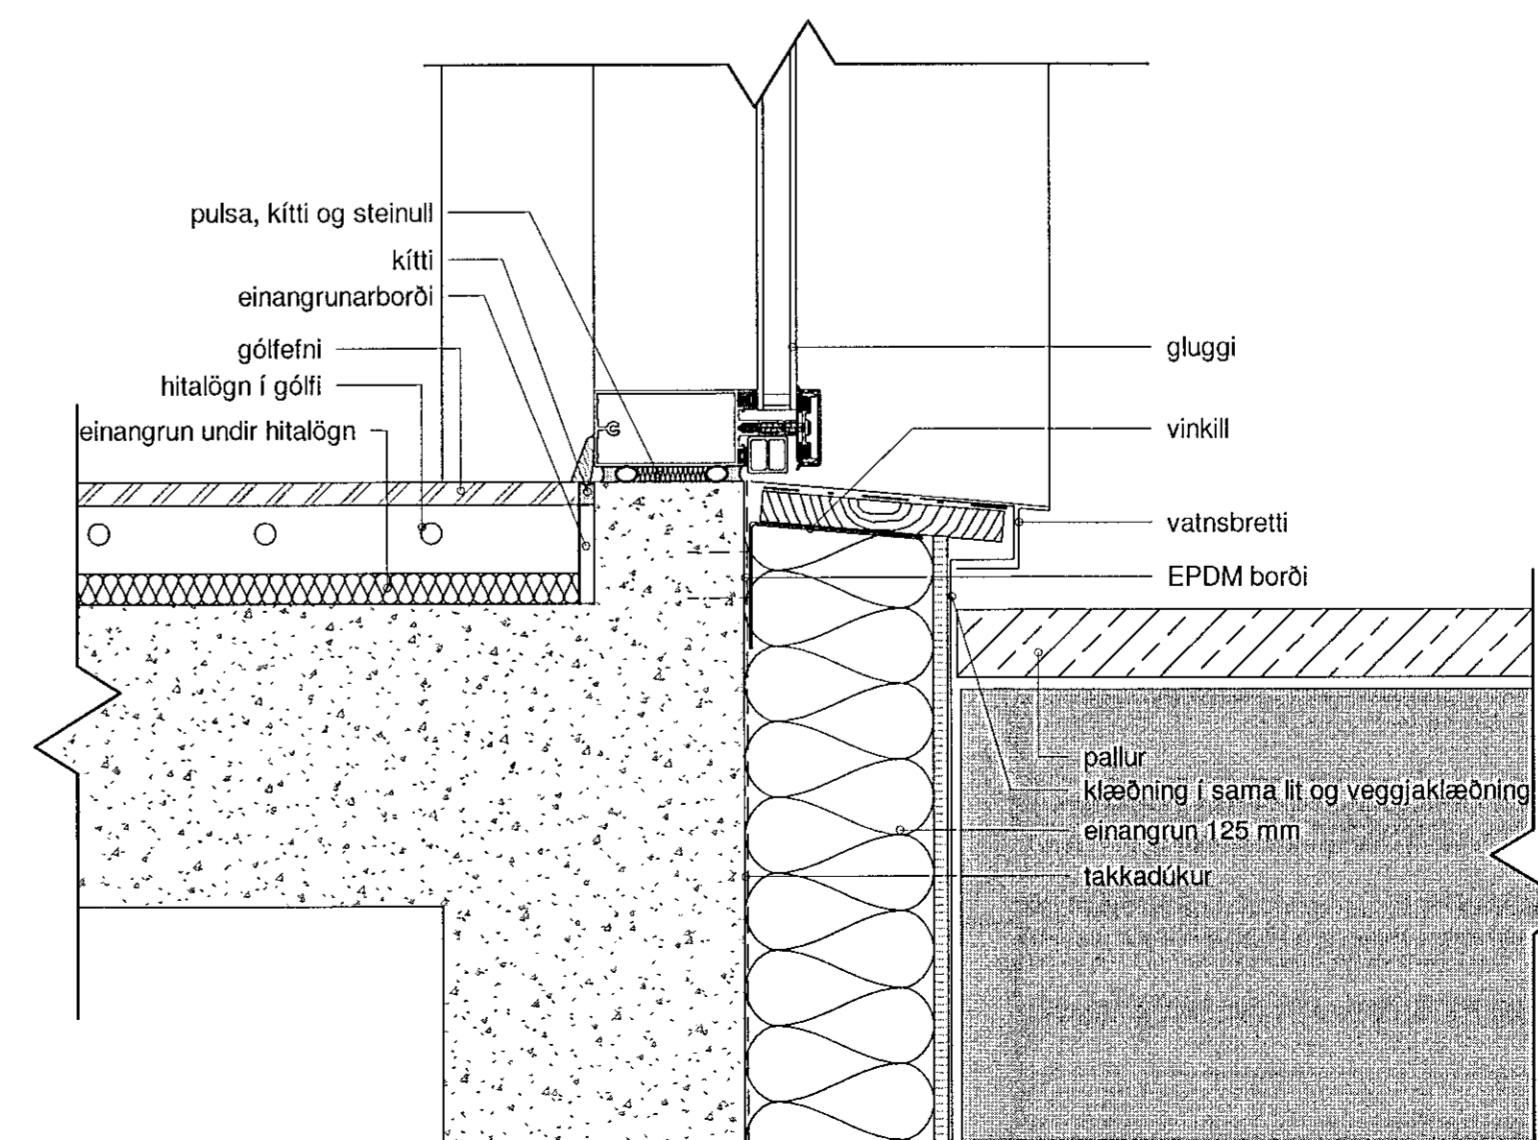

07 Lóórétt deili í glugga við pall, einangrað að utan
1:5

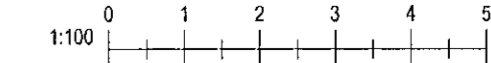

Samþykkt þann
10 JUL 2019
Byggingarfulltrúinn í Hafnarbráu
F.h. Sigurður Steinar Jónsson

Öll mál takist/staðfestis á staðnum áður en smíði hefst.
Misræmi í teikningum skal tafarlaust tilkynna hönnuðum.
Teikningar arkitekta skal lesa með teikningum meðhönnuða.

A	20.12.2018	Verkefningin útfeltn	OS
Útg.	Dags.	Skyring	Br. af:

Verkefni: **Hellubraut 5, Hafnarfirði**
Einbýlishús
Heimilisfang

Verkthluti: **Deili - Lárétt - Lóórétt**

Teiknúmer: **4.02**

Verknúmer: **15021**

Staðgreinir: **1400-1-3670-0050**

Landnúmer: **227857**

Matshluti: **01**

Mælikvarði: **1:5**

Hannað af: **HMH/RA**

Teiknað af:

Yfirfarir af:

Dagsetning: **20.12.2018**

Útgáfa: **A**

Samþykkt: *Rólfur Ragnvaldursson*

ARKHING BOLHOLT 8 - REYKJAVÍK
Sími: 570 5700 - FAX: 5705701
arkhing@arkhing.is - www.arkhing.is

SIQURÐUR HALLGRÍMSSON, 170753-3139 ARKITEKT
HJÓRTUR PÁLSSON, 090152-4429 BYGG.FR.
BIRKIR ÁRNASON, 200787-3159 BYGG.FR.
HALLUR KRISTJÓNSSON, 220573-3899 BYGG.FR.
HELGI MAR HALLGRÍMSSON, 210279-3429 ARKITEKT

HÖNNUNARFRÁSKILUR SÉR ALMANAÐI TERNINGJAL - FÖLDFOLKUNER HÁÐ SÁRPLEGI SAMMYKTI