




8 Lóðrétt deili í glugga við svalir, einangrað að utan  
1:5

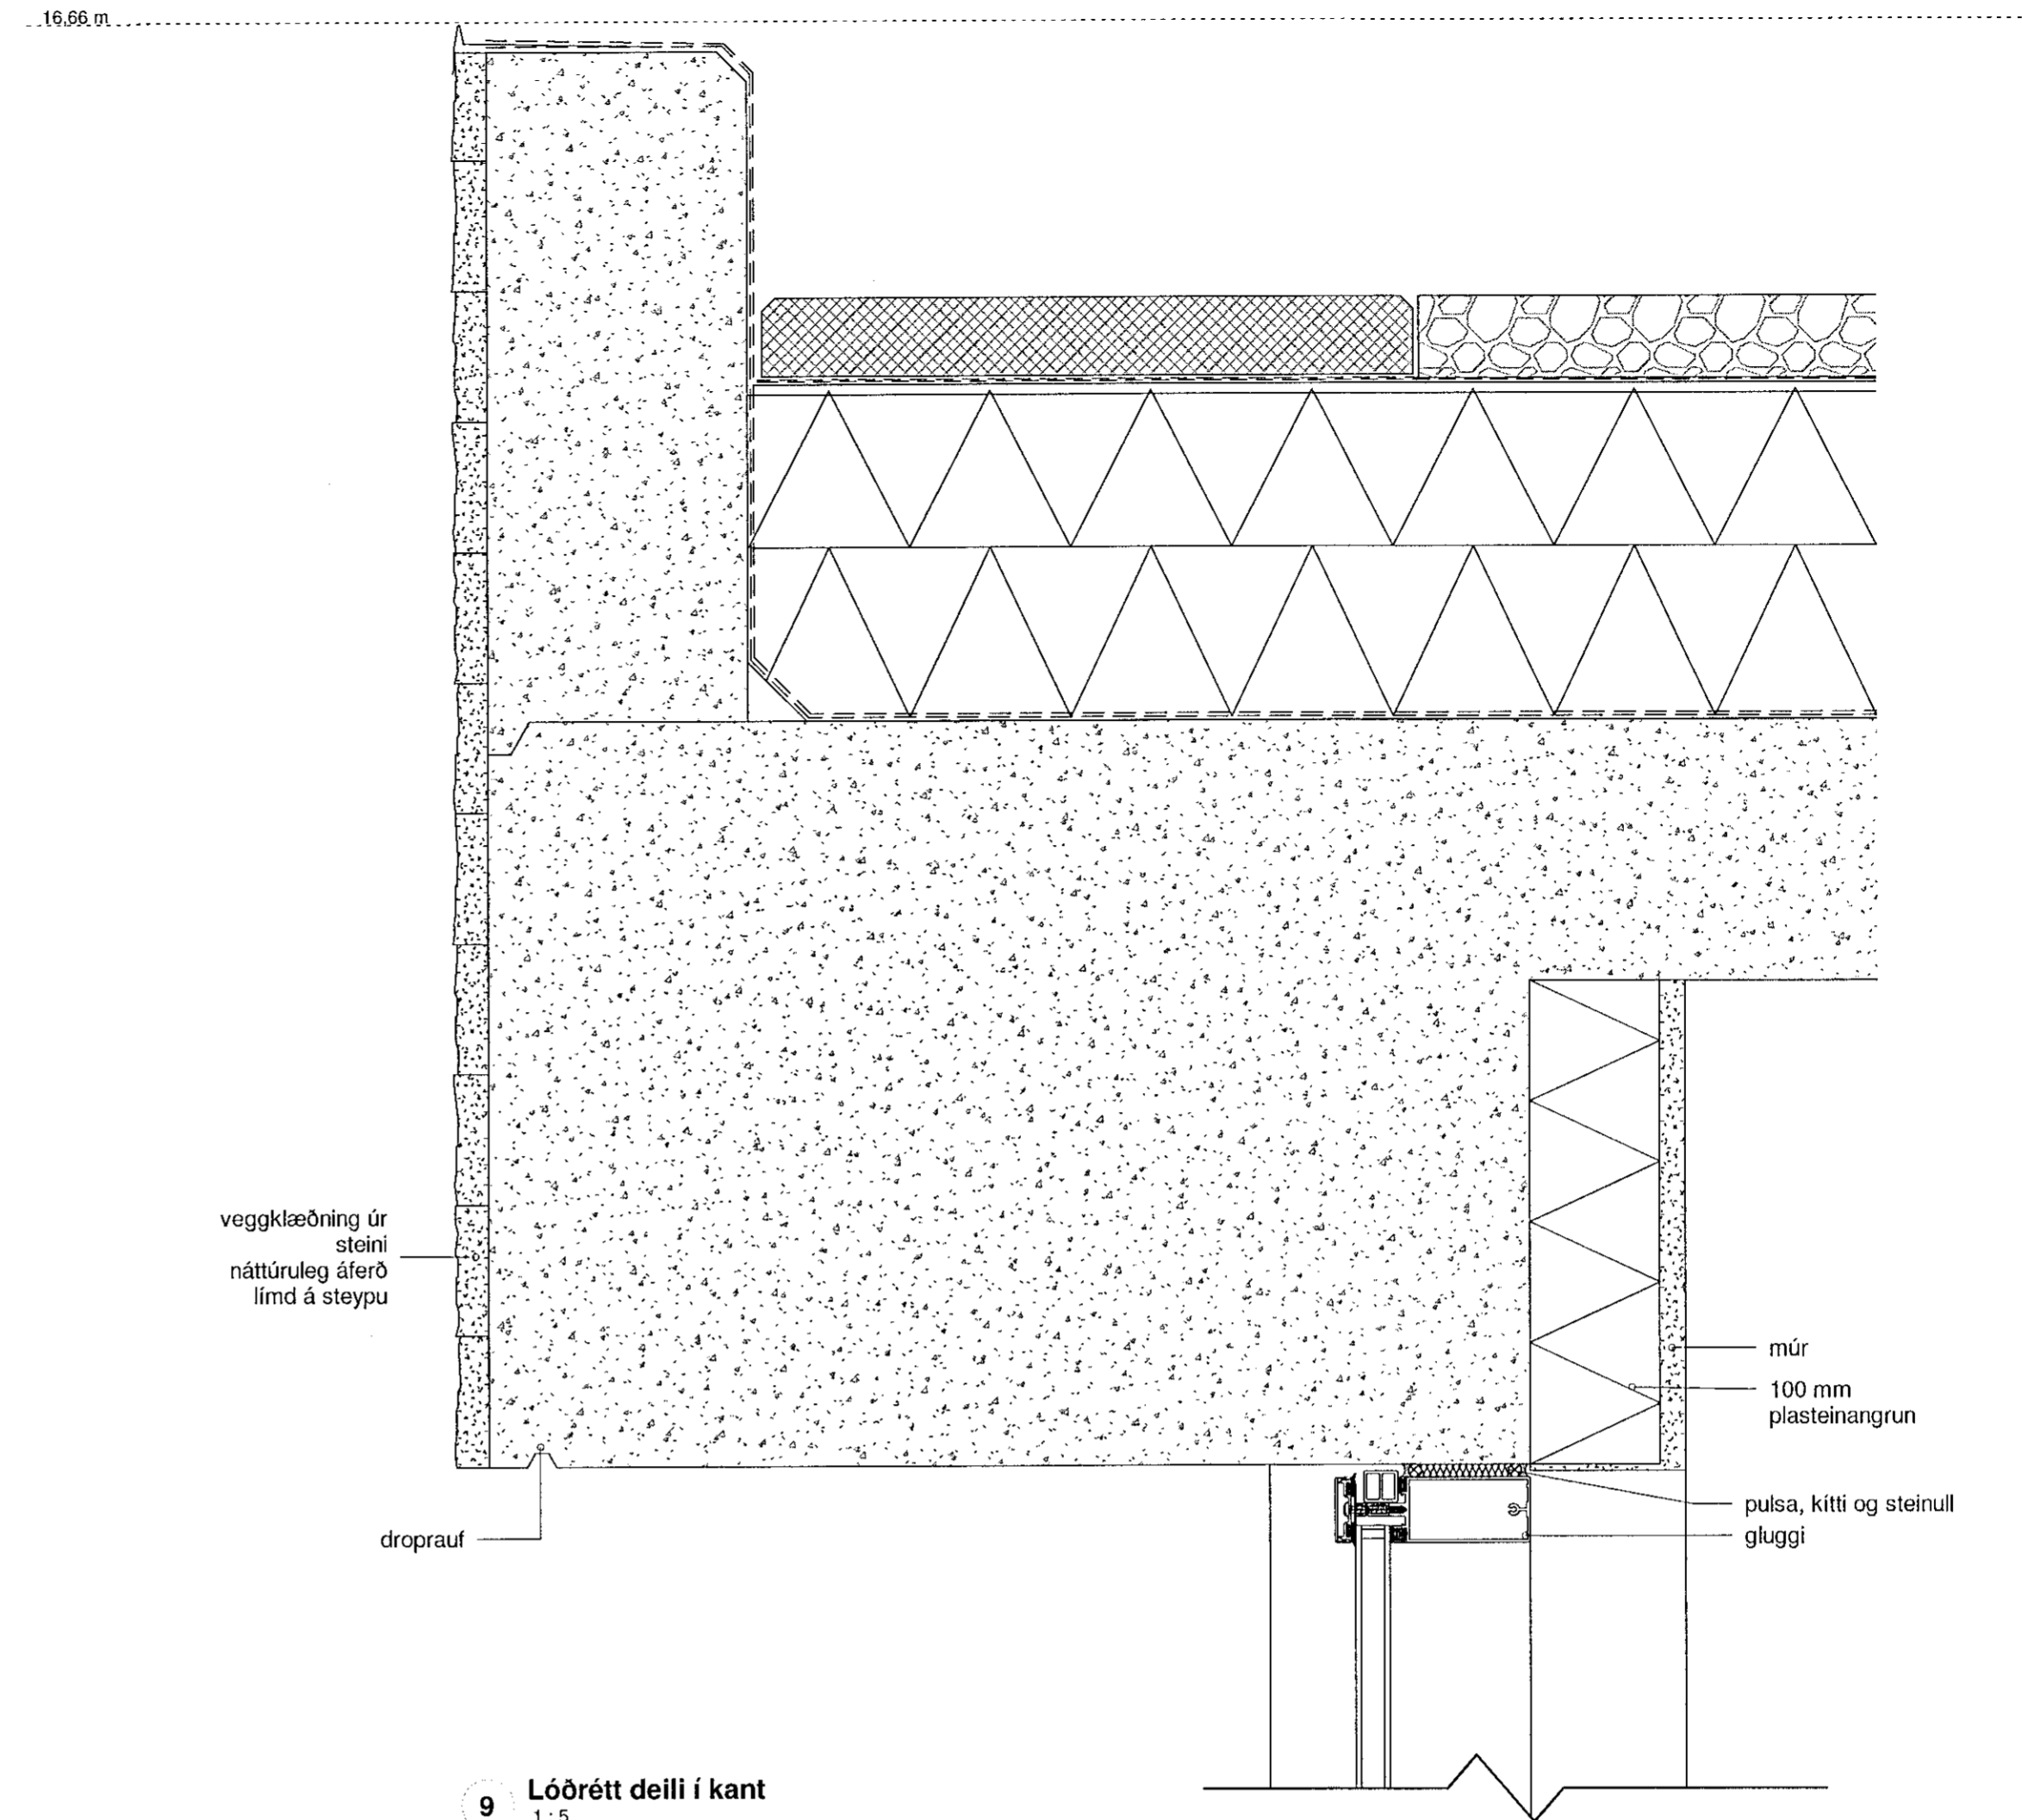


9 Lóðrétt deili í kant  
1:5

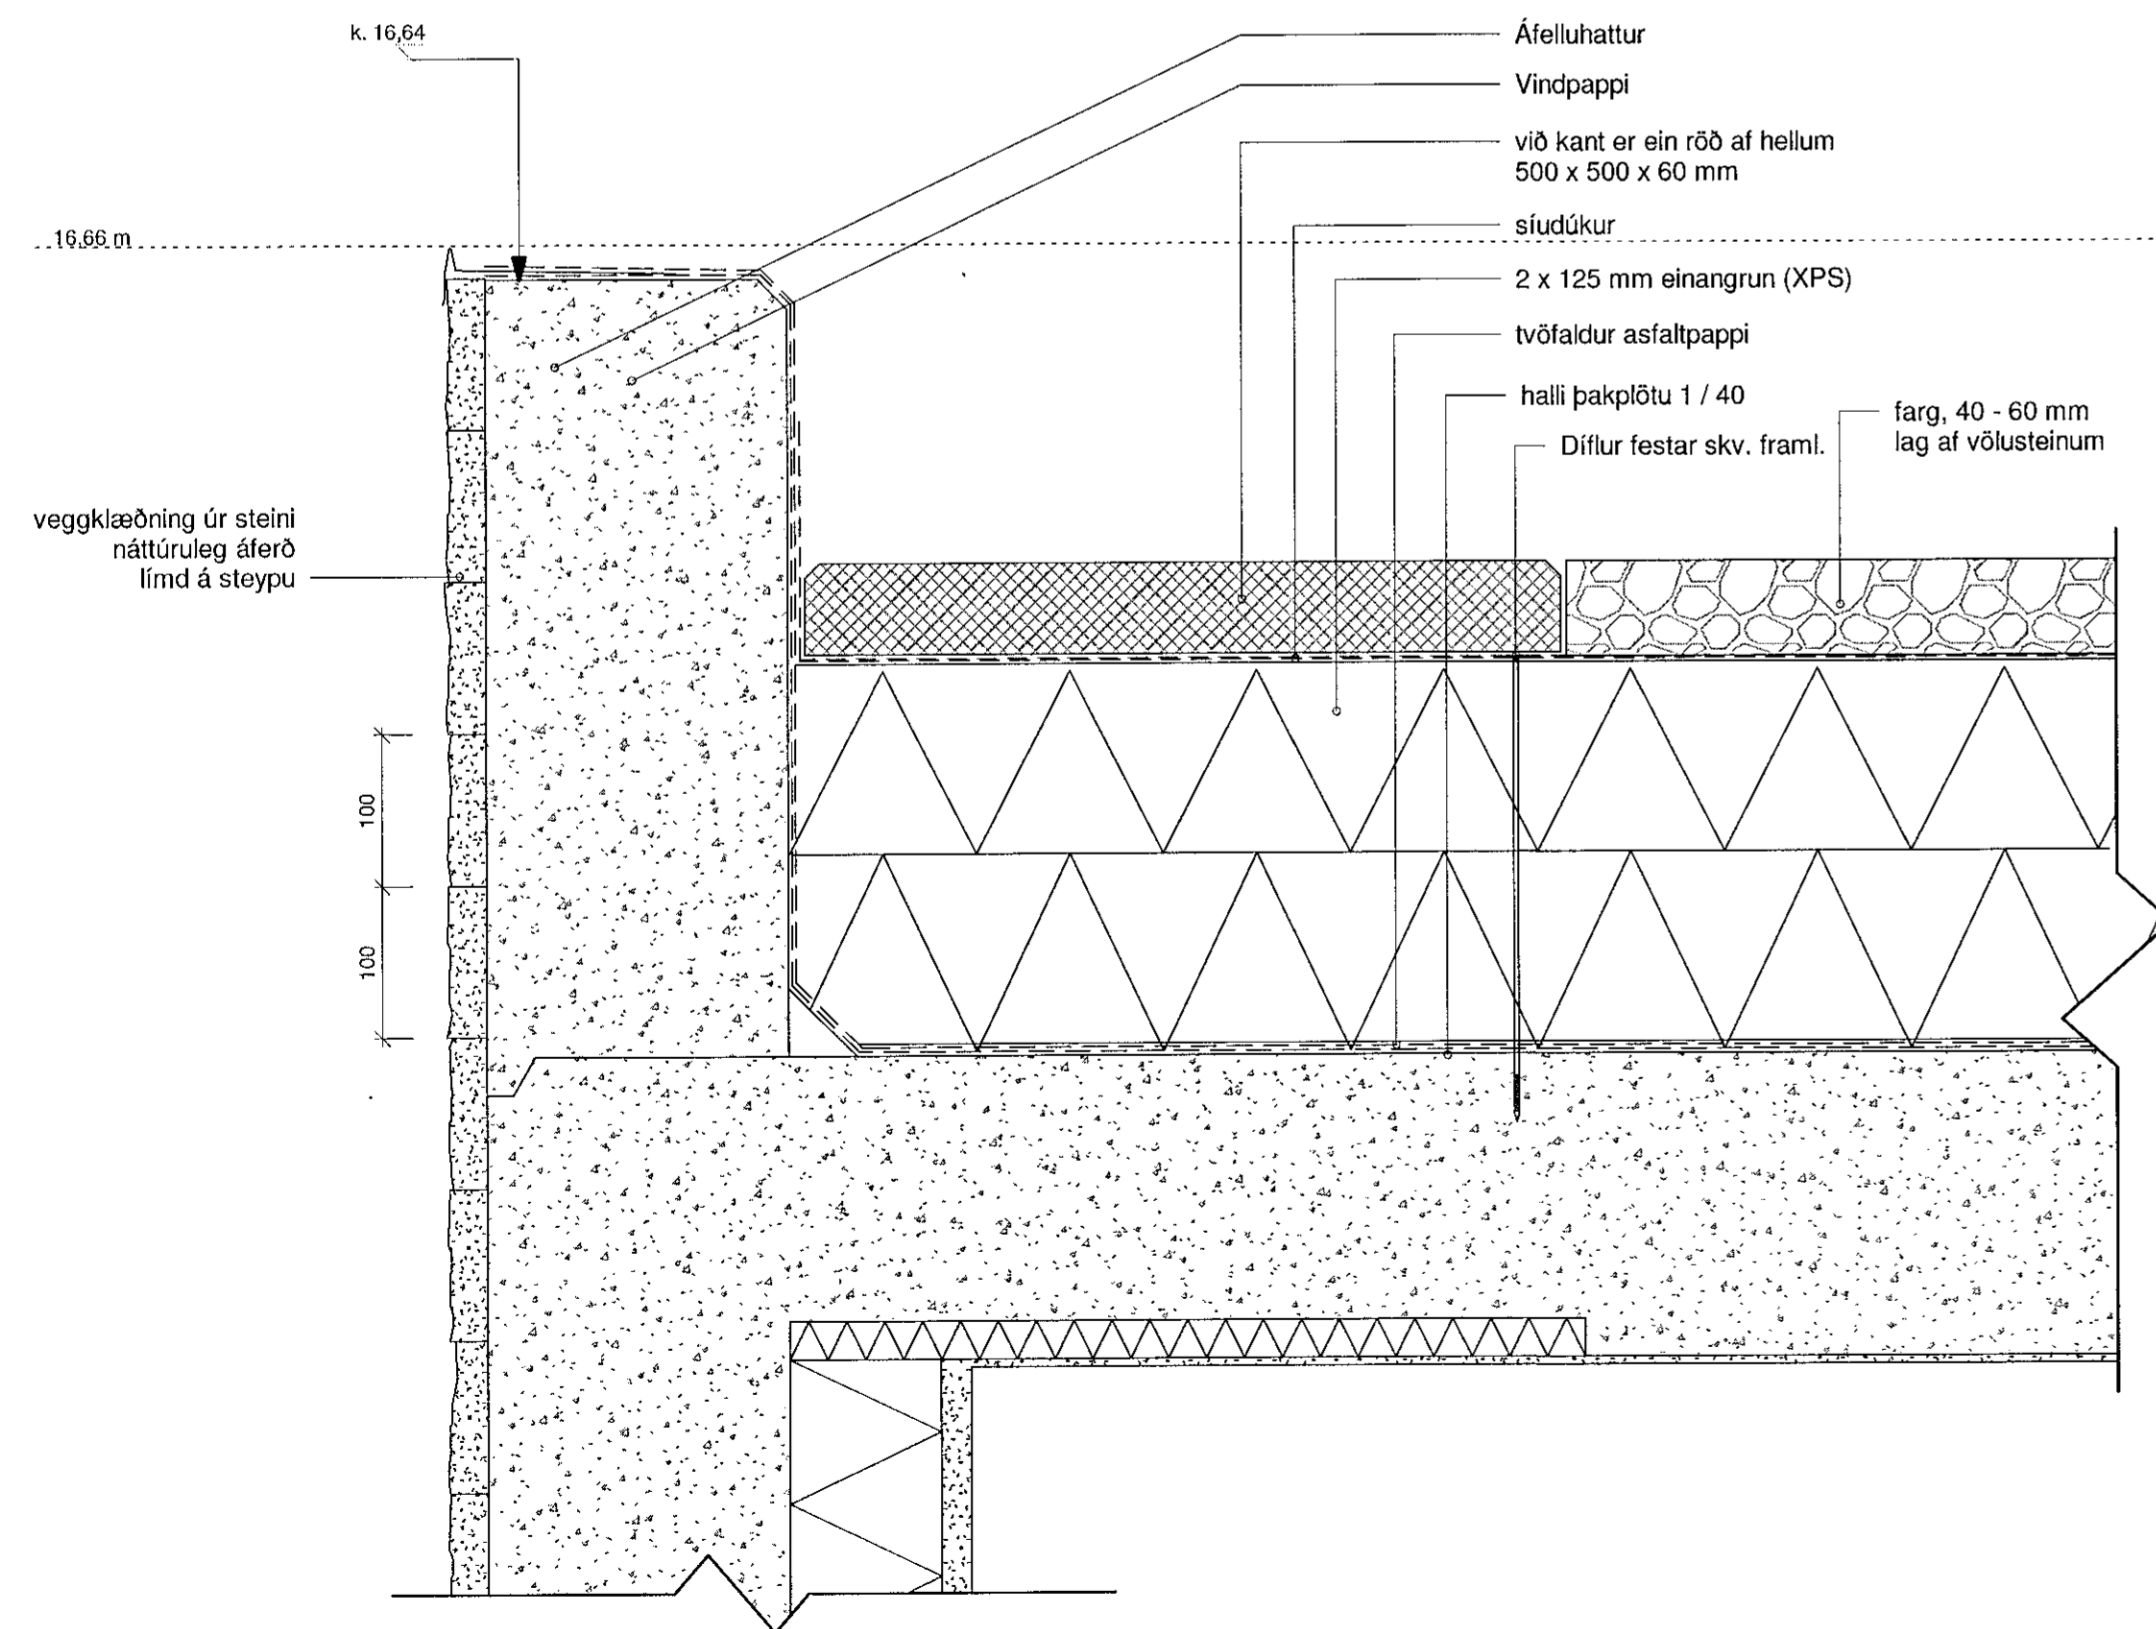

10 Lóðrétt deili í þakkant - slétt þak  
1:5

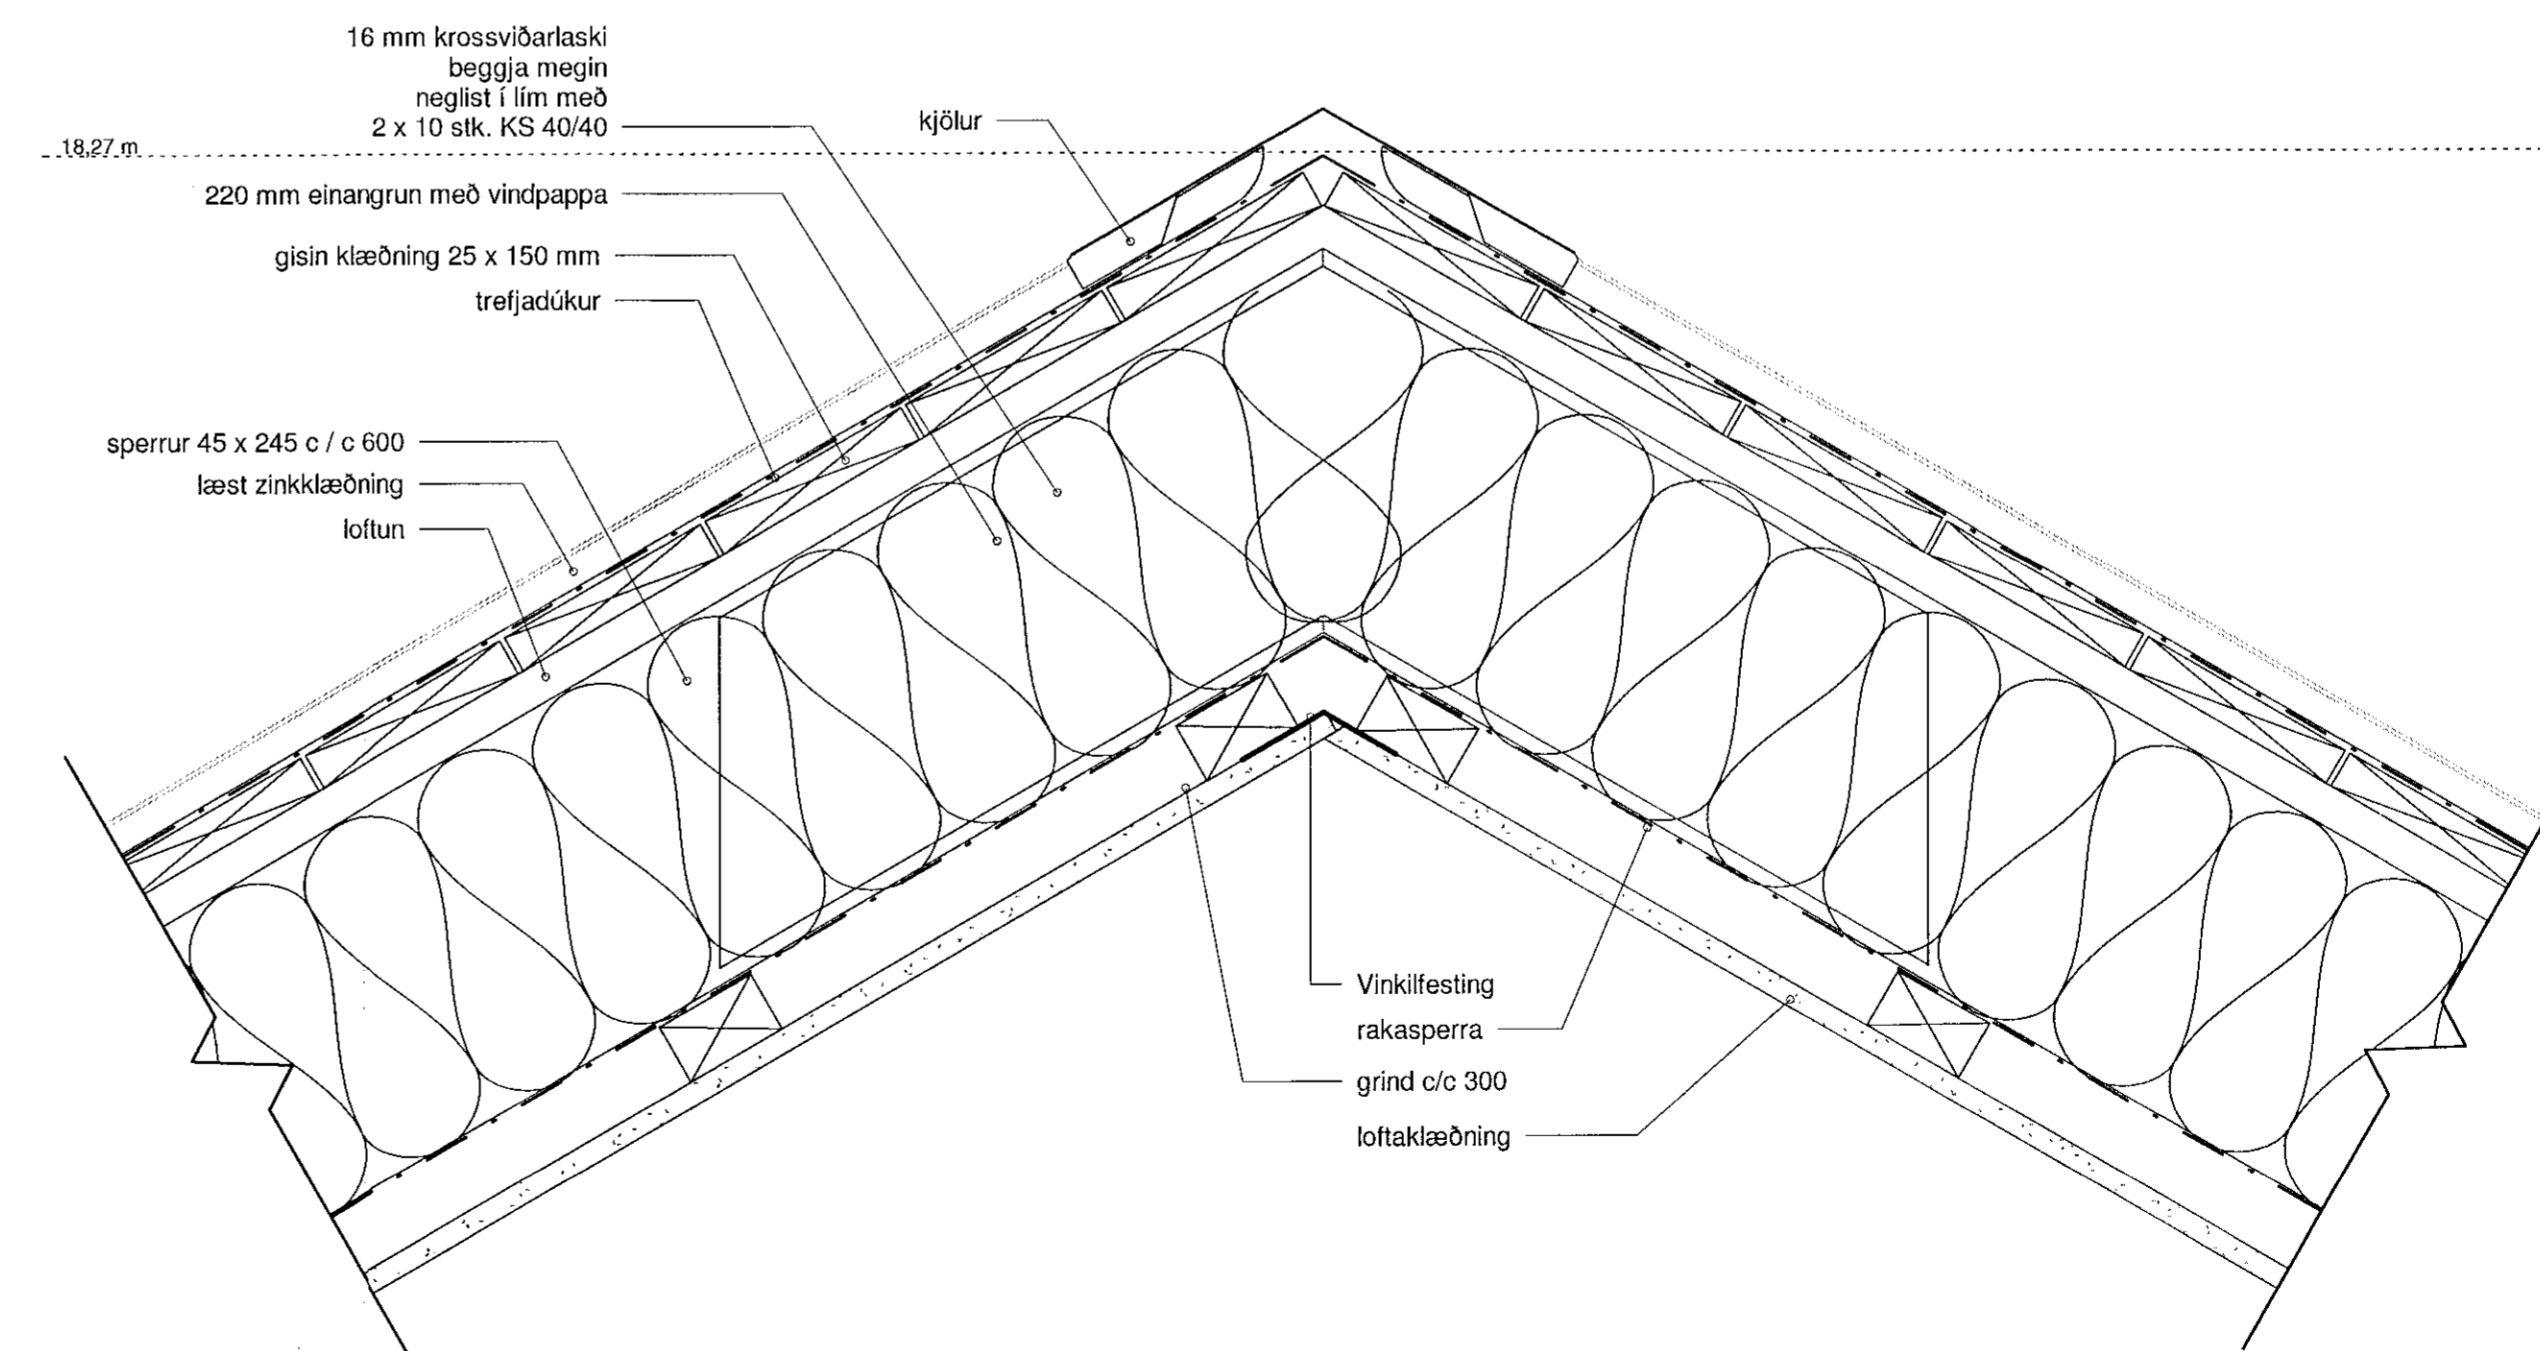

11 Lóðrétt deili í kjöl  
1:5

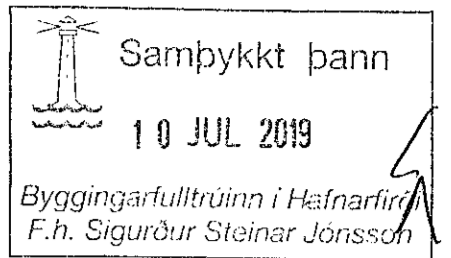

Öll mál takist/staðferis á staðnum áður en smíði hefst. Misræmi í teikningum skal tafarlaust tilkynna hönnuðum. Teikningar arkitekta skal lesa með teikningum meðhönuðu.

A	20.12.2018	Verkefning útgáfan	ÖS
Útg.	Dags.	Skýring	Brat:

Verkefni: **Hellubraut 5, Hafnarfirði**  
Einbýlishús  
Heimilisfang

Verkefni: **Deili Lóðrétt - Þak og svalir**

Teiknúmer: **4.03**

Verknúmer: **15021**

Staðgreinir: **1400-1-3670-0050**

Landnúmer: **227857**

Matshluti: **01**

Mælikvarði: **1:5**

Hannað af: **HMH/RA**

Teiknað af:

Yfirfarið af:

Dagsetning: **20.12.2018**

Útgáfa: **A**

Samþykkt: *Sigurður Steinar Jónsson*

**ARKÞING** BOLHOLT 8 - REYKJAVÍK  
Sími: 570 5700 - FAX: 5705701  
arkthing@arkthing.is - www.arkthing.is

SIGURÐUR HALLGRÍMSSON, 170753-3139 ARKITEKT  
HJÓRTUR PÁLSSON, 090152-4429 BYGG.FR.  
BIRKIR ÁRNASON, 200787-3159 BYGG.FR.  
HALLUR KRISTMUNDSSON, 220573-3899 BYGG.FR.  
HELGI MAR HALLGRÍMSSON, 210279-3429 ARKITEKT

HÖNNUNARÁSKILUR SÉRALÍKAN RETTI A. TEIKNINGAR - F. ÖLÞÓÐUNERVIÐ SKAFLÉGU SAMÞYKKT

