




Öll mál takist/staðfæriss á staðnum áður en smíði hefst. Misræmi í teikningum skal tafarlaust tilkynna hönnuðum. Teikningar arkitekta skal lesa með teikningum meðhönnuða.

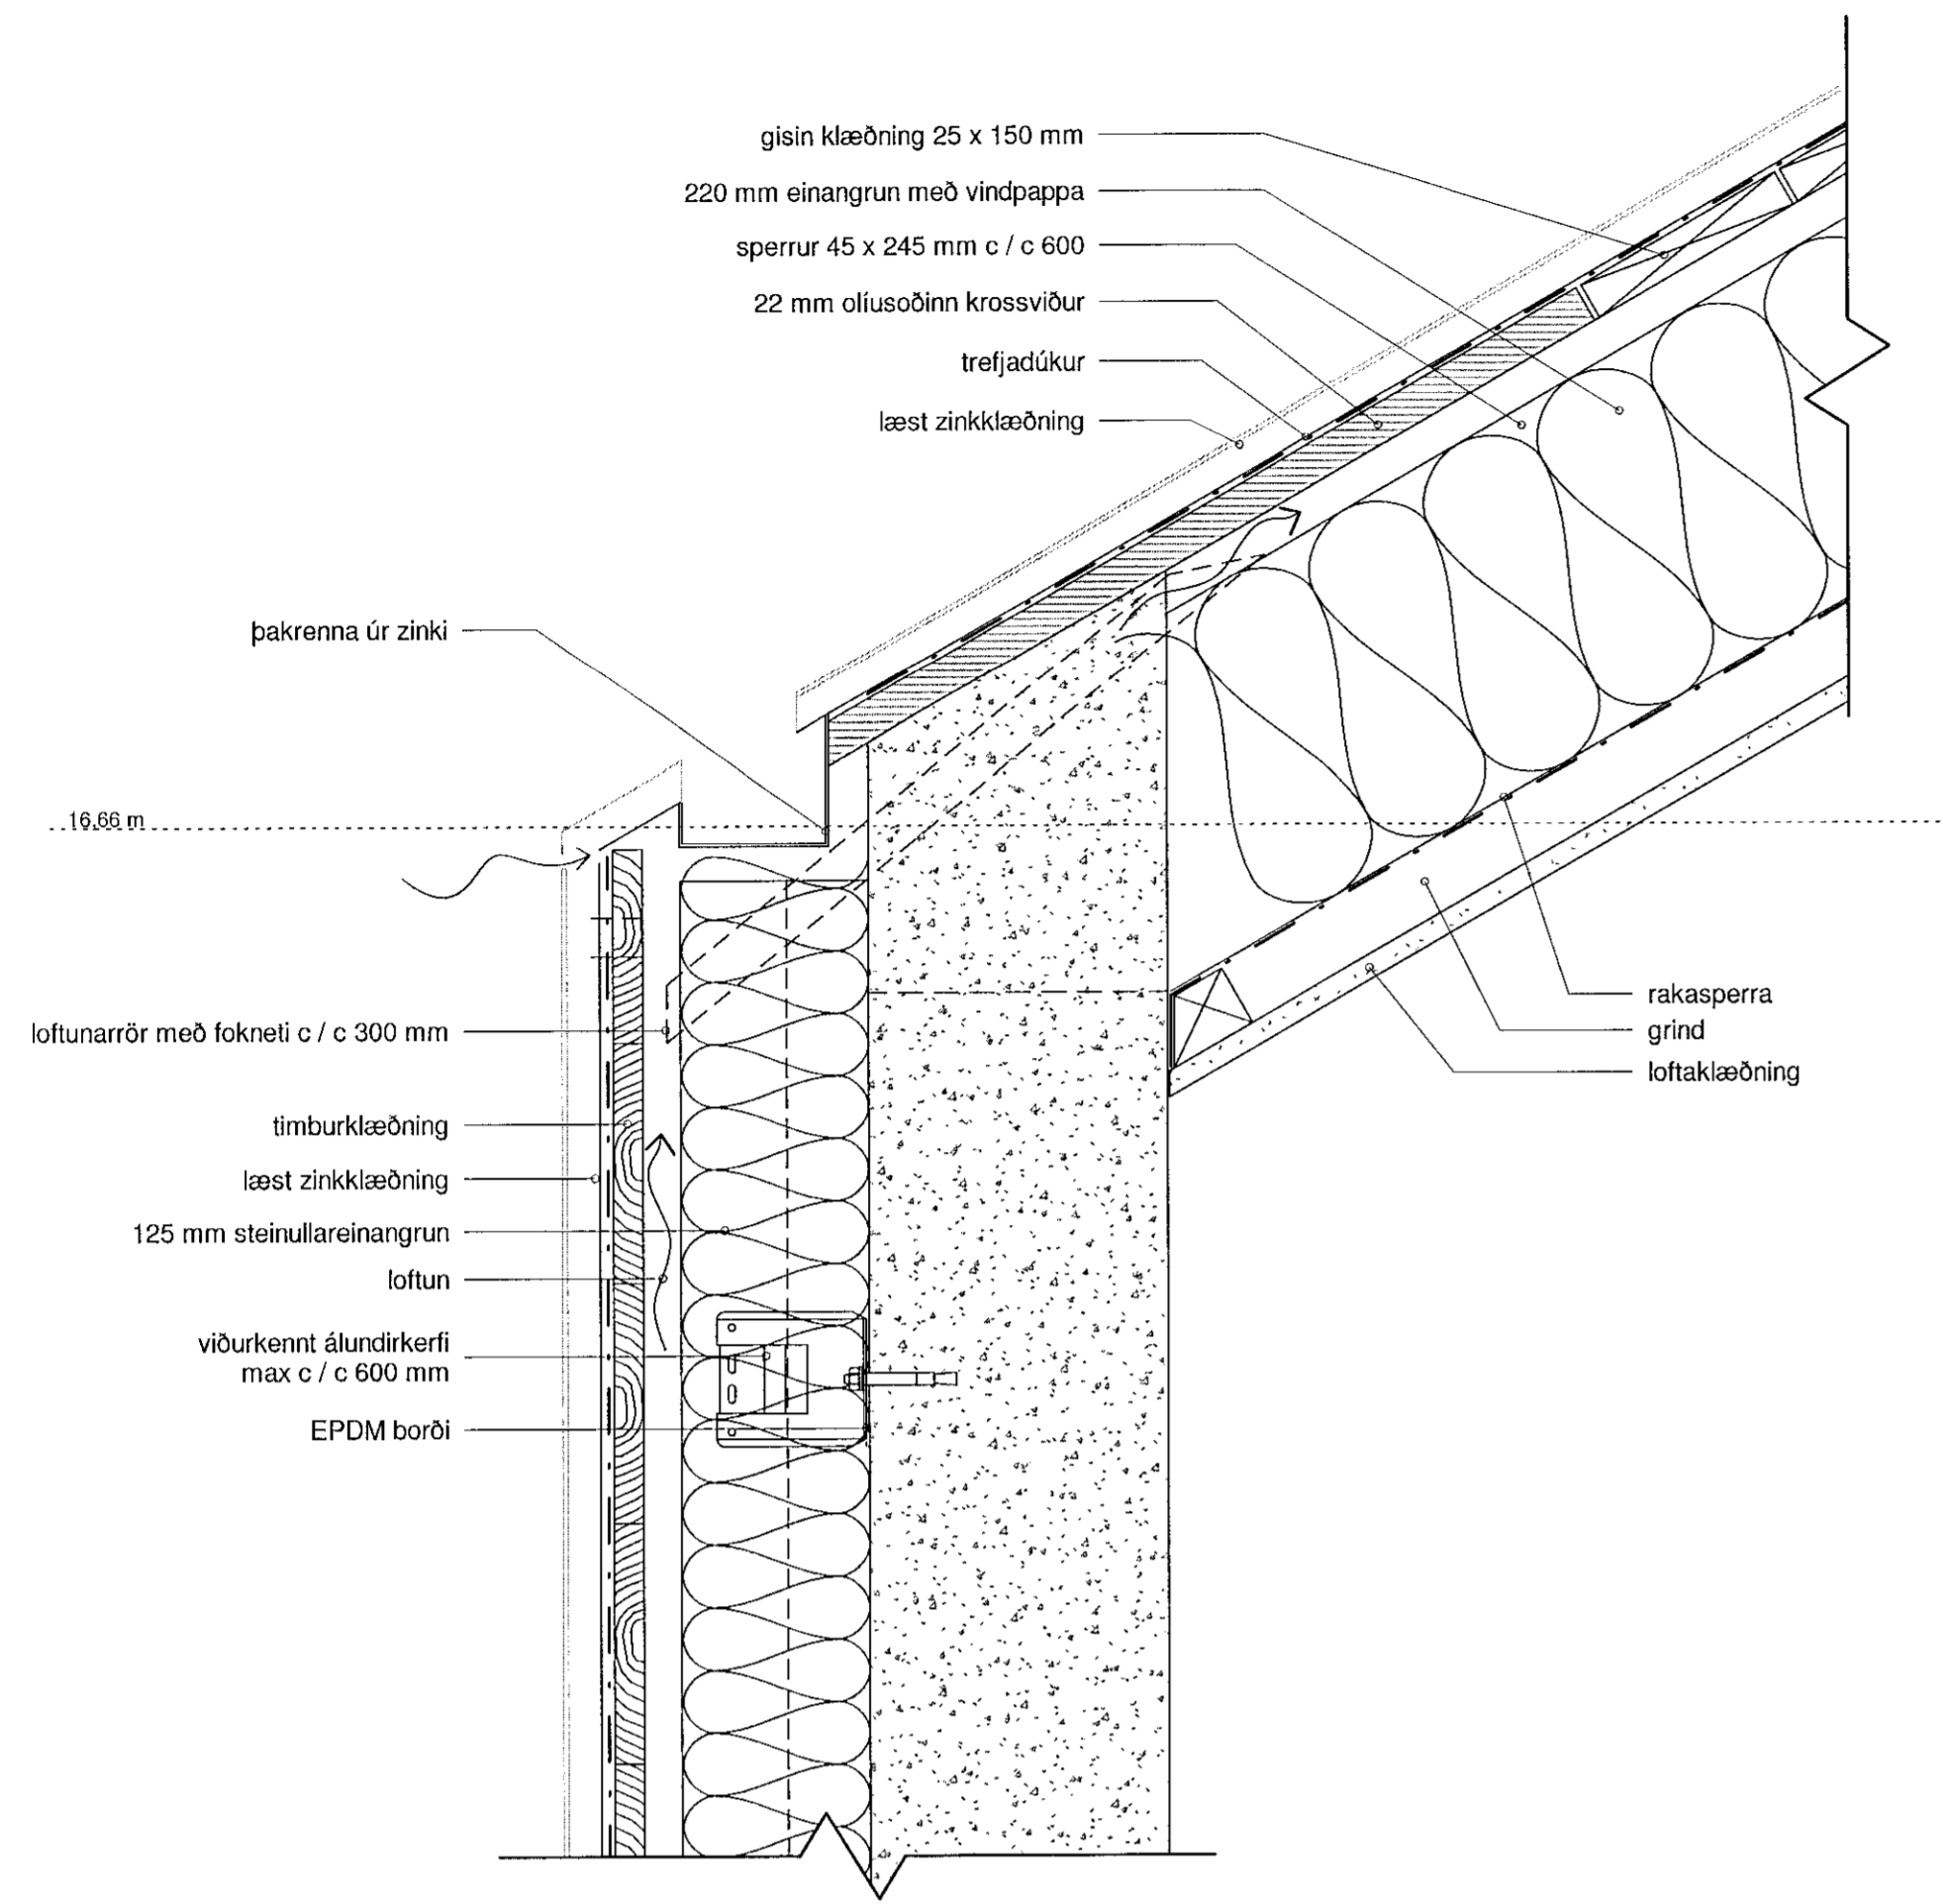


12 Lóðrétt deili í þakkant
1:5

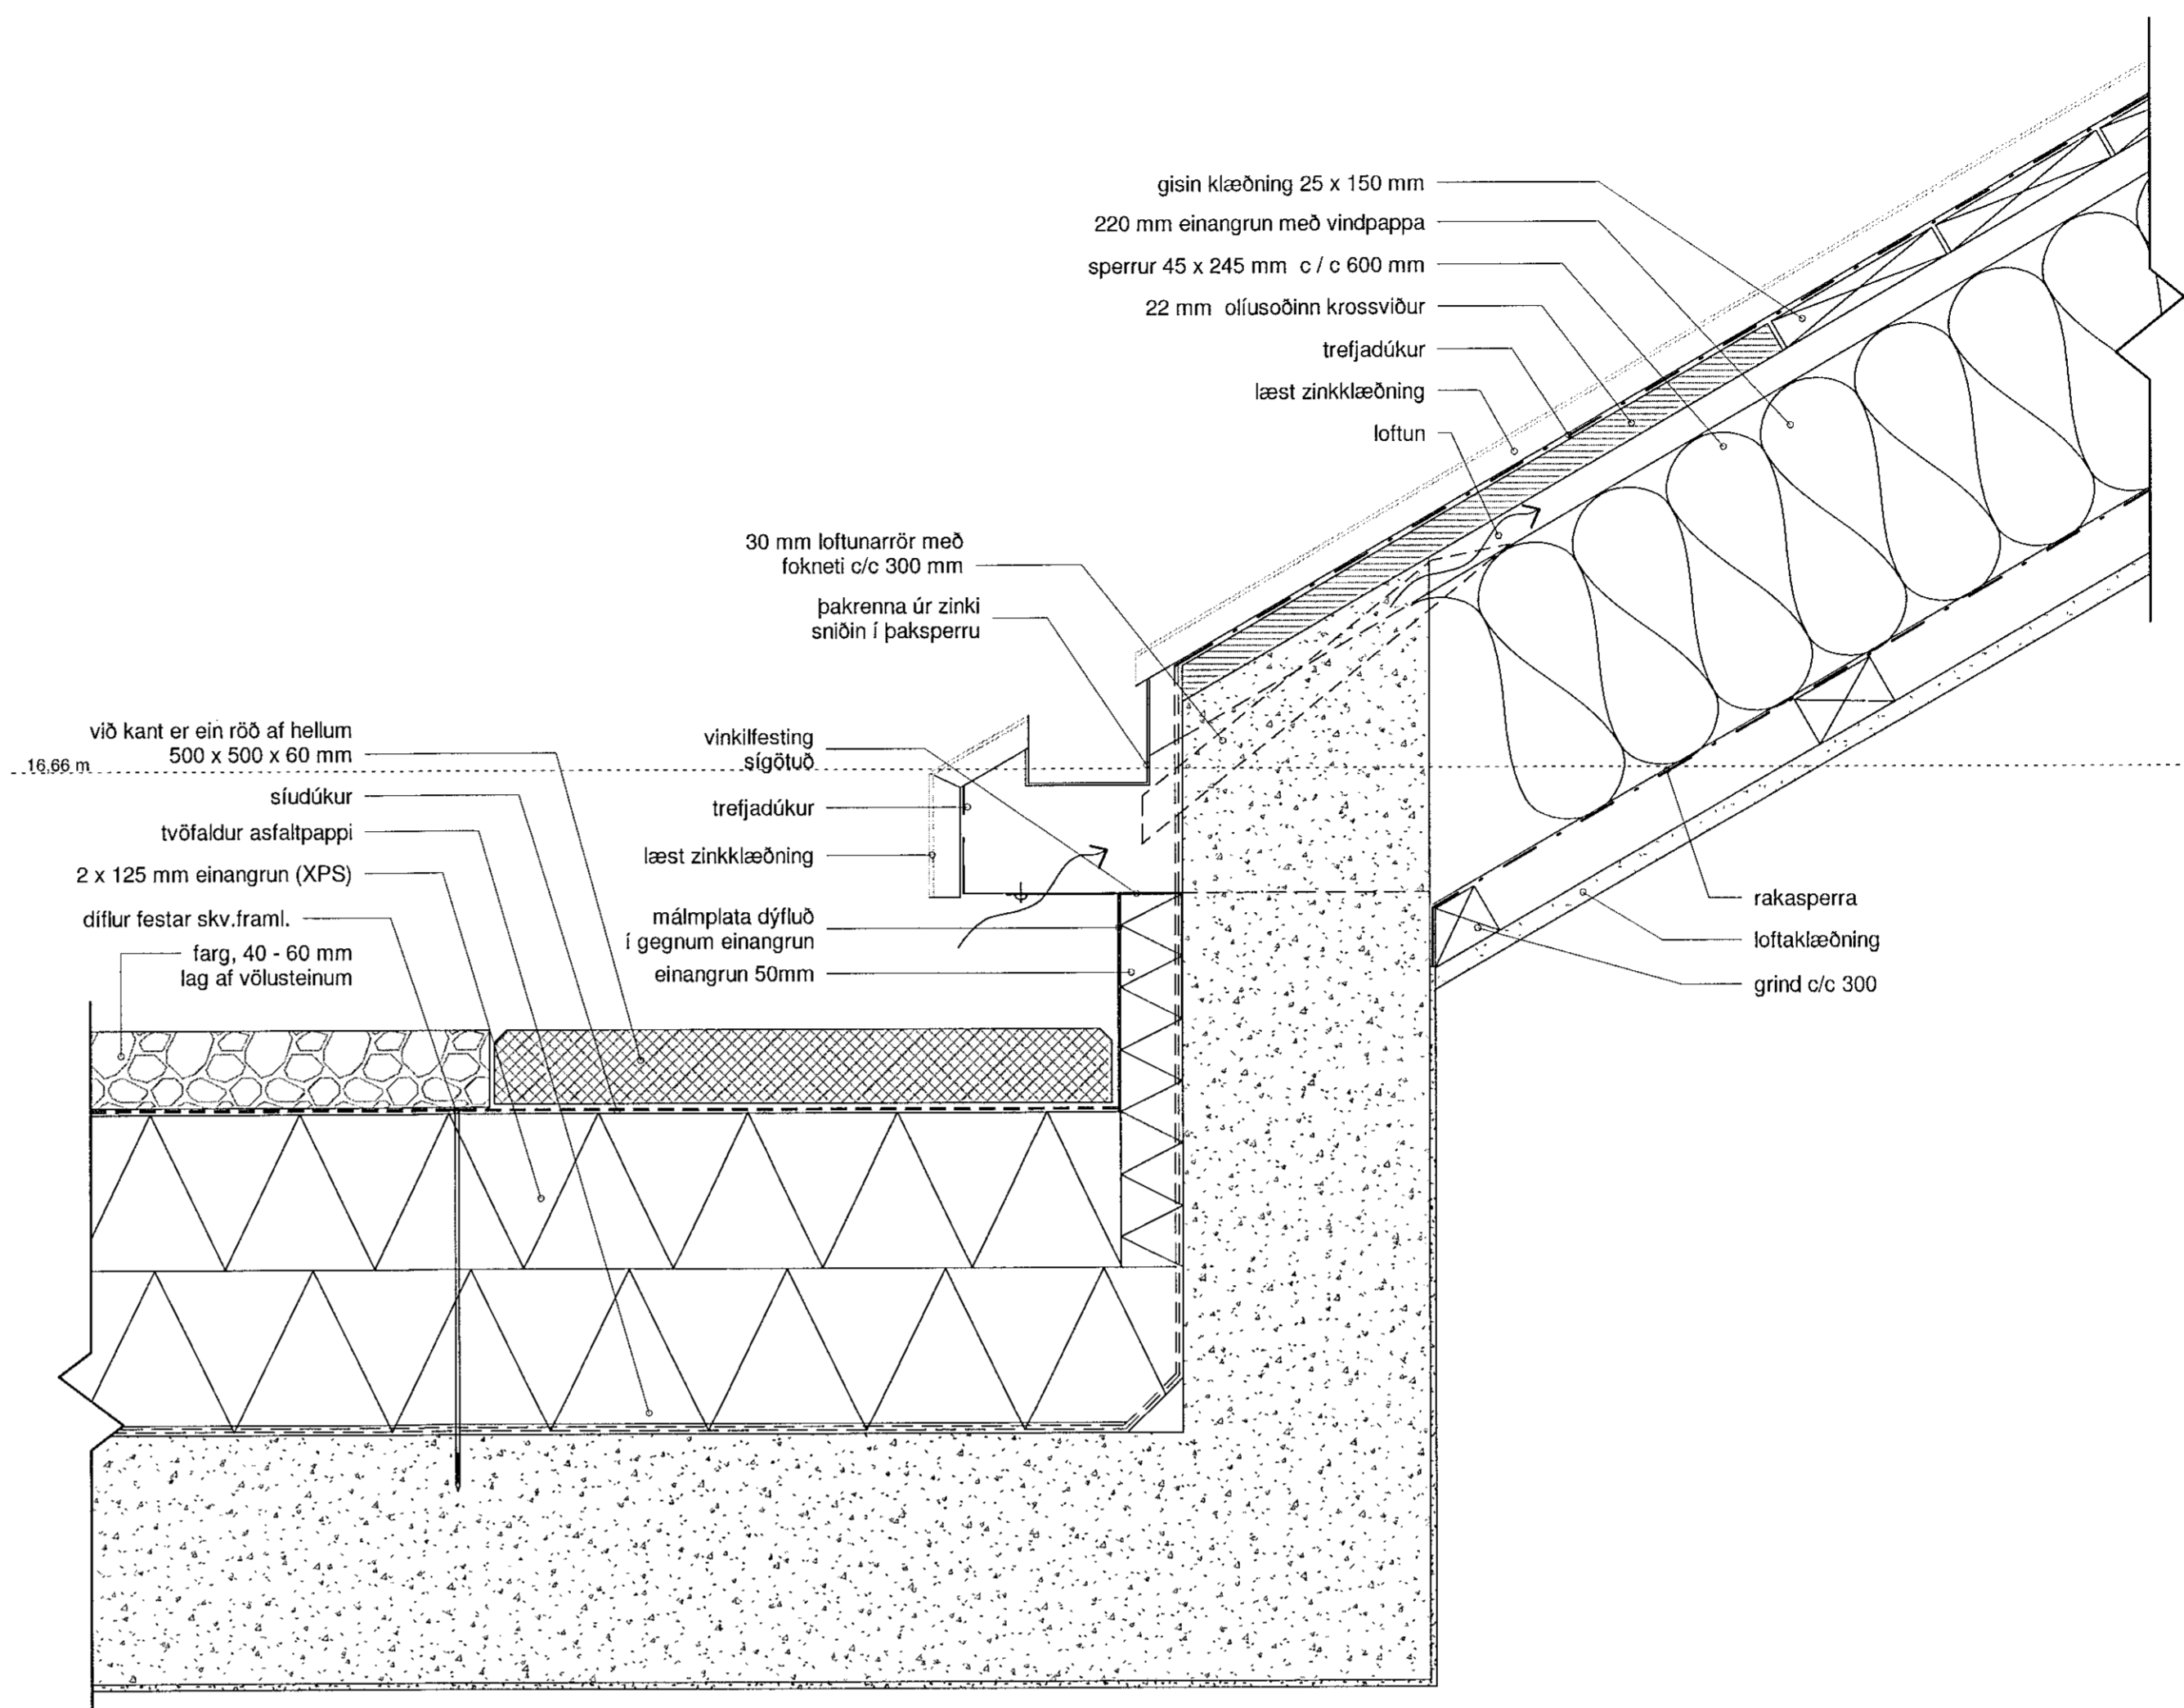

13 Lóðrétt deili í þakkant við slétt þak
1:5

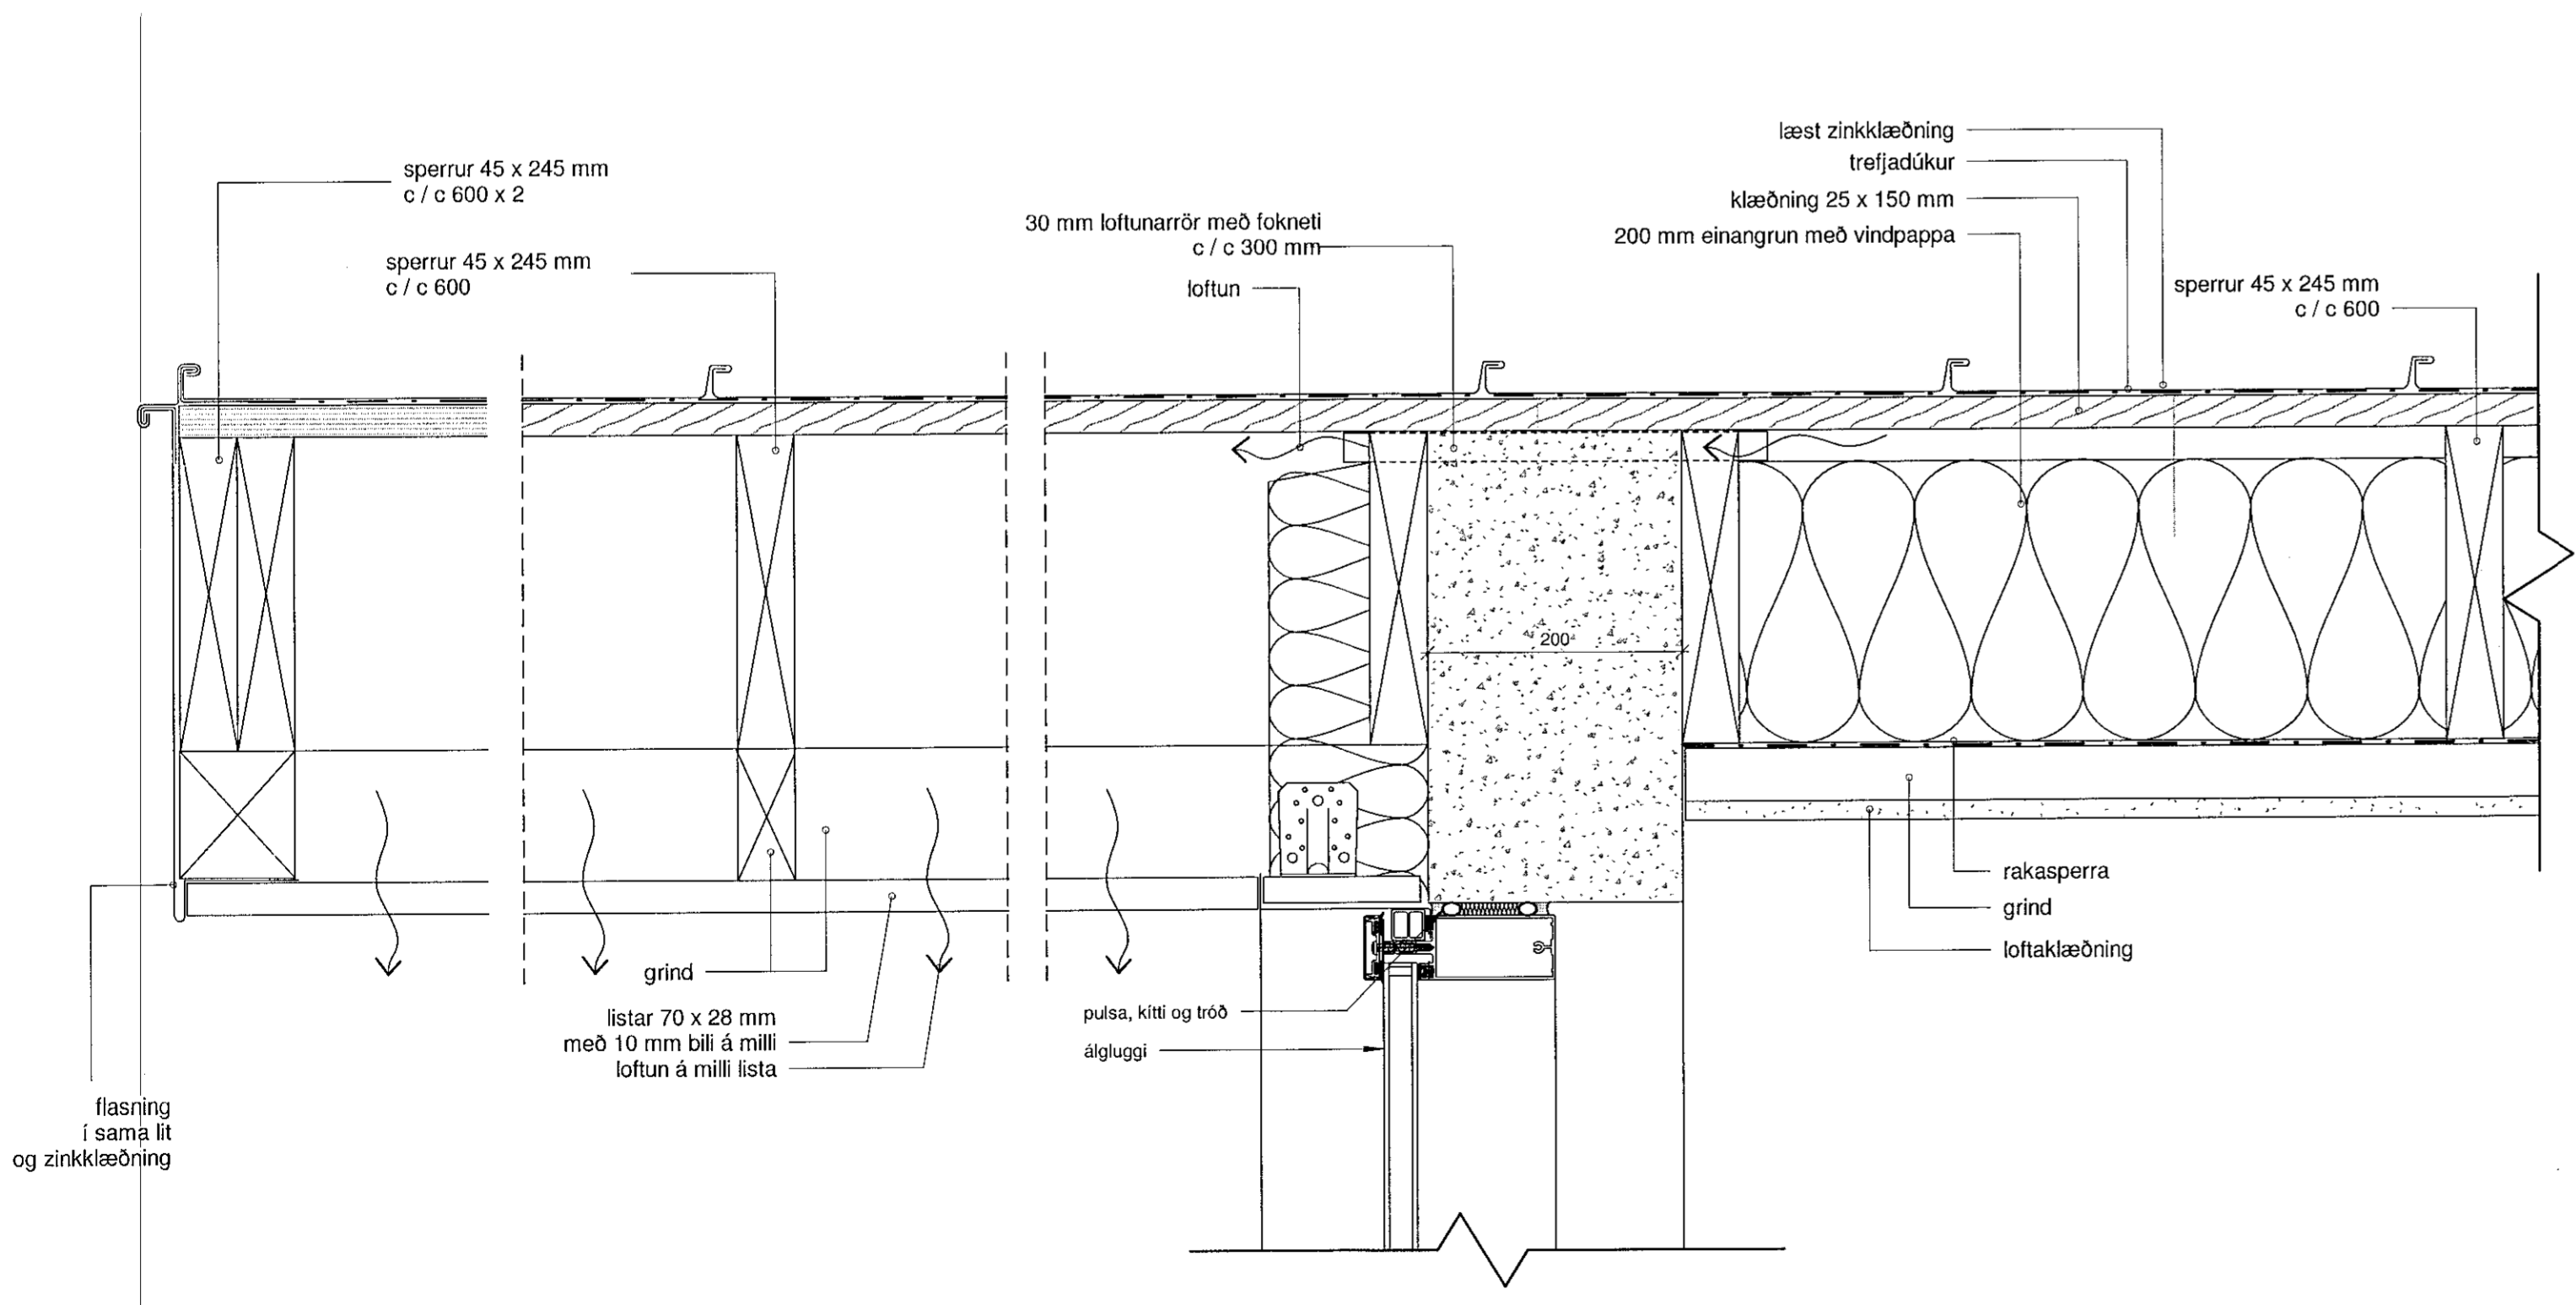

14 Lóðrétt deili í þakkant við gaff
1:5

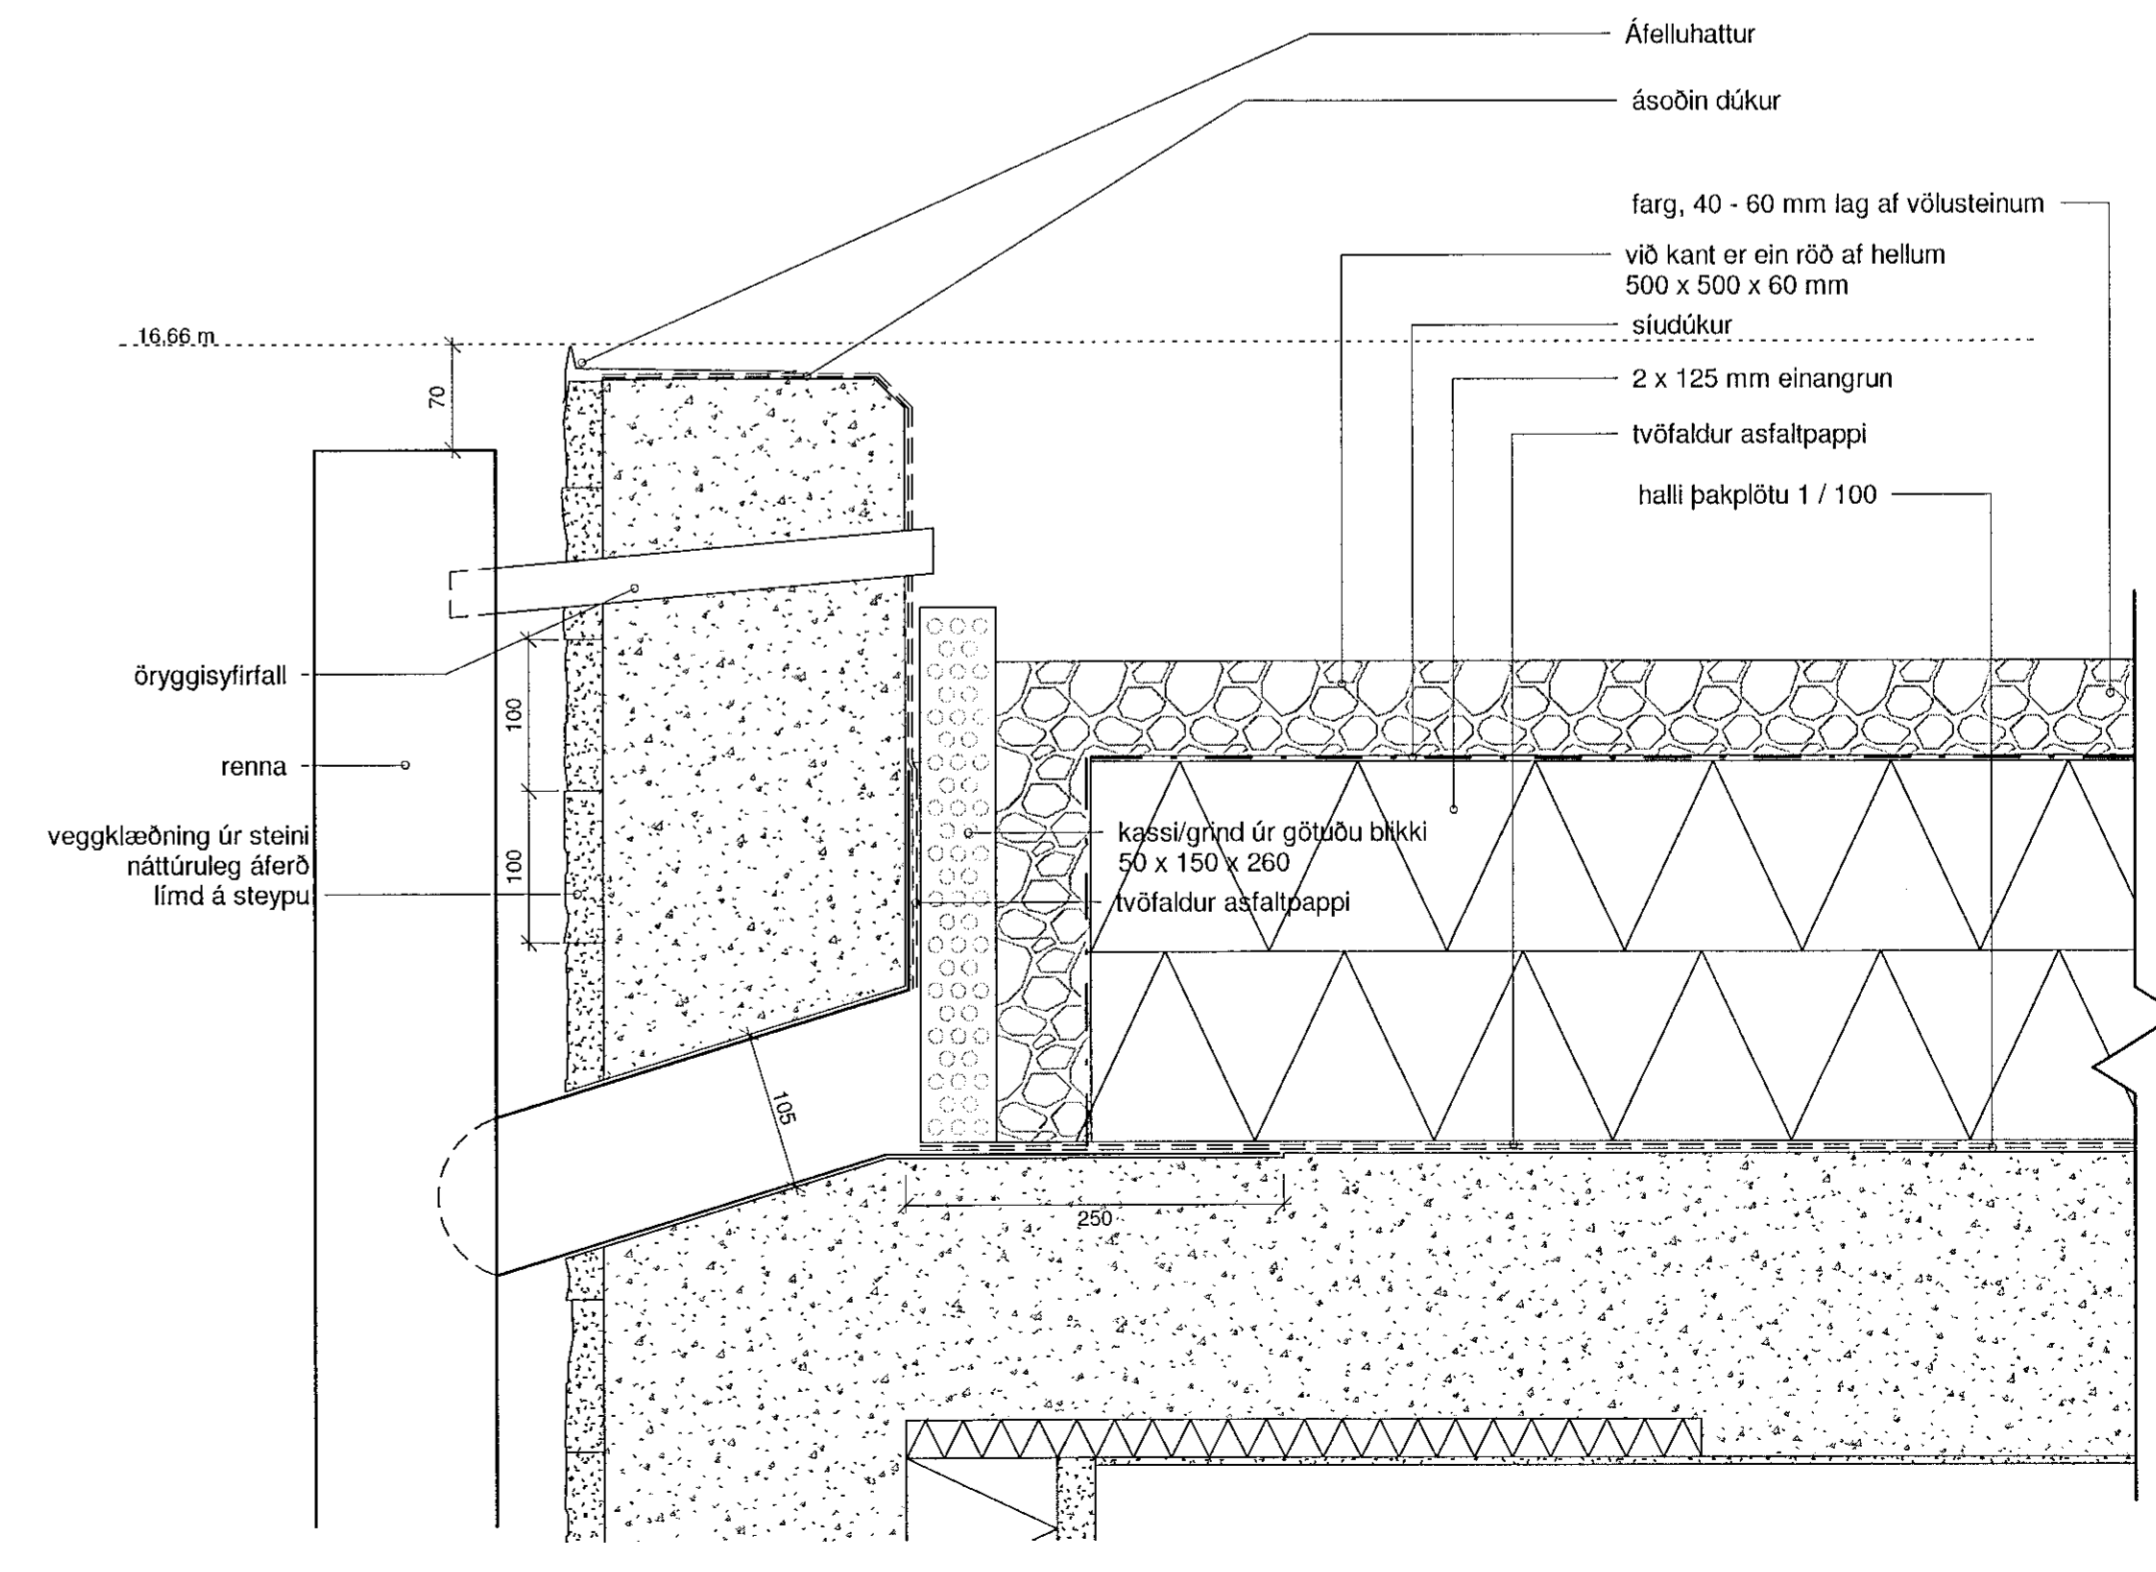

15 Lóðrétt deili í þakkant - slétt þak - niðurfall
1:5

A	20.12.2018	Verktáking útgáfa	ÖS
Útg.	Dags.	Skýring	Br. af:


Verkhelti:	Hellubraut 5, Hafnarfirði
	Einbýlishús
	Heimilisfang
Verktíttli:	Deili
Teiknínúmer:	4.04
Verknúmer:	15021
Staðgreinir:	1406-1-3670-0050
Landnúmer:	227857
Matshluti:	01
Mælikvarði:	1:5
Hannað af:	HMH/RA
Teiknað af:	
Yfirfarið af:	
Dagsetning:	20.12.2018
Útgáfa:	A

Sampykki: *Sigurður Steinar Jónsson*

ARKÞING BOLHOLT 8 - REYKJAVÍK
Sími: 570 5700 - Fax: 5705701
arkthing@arkthing.is - www.arkthing.is

SIÐURDUR HALLGRÍMSSON, 170753-3139 ARKITEKT
HJÓRTUR PÁLSSON, 080152-4429 BYGG.FR.
BIRKIR ÁRNASON, 200787-3159 BYGG.FR.
HALLUR KRISTMUNDSSON, 220573-3899 BYGG.FR.
HELGU MARÍ HALLGRÍMSSON, 210279-3429 ARKITEKT

HÖNNUNARSKILUR SÉR ALIÐA RETTA TERNINGJAN. FÖLDFOLURER HÁÐ DRÖFLEIÐU SAMÞYKKI

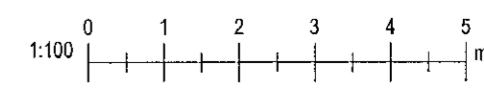

Prennab: 20.12.2018 13:44:12